


Projektētās teritorijas shēma  
pirms zemes ierīcības projekta  
izstrādes

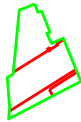

Projektētās teritorijas shēma  
pēc zemes ierīcības projekta  
izstrādes




| SASKAŅOTS                 |               |          |
|---------------------------|---------------|----------|
| SIA Vangažu Namsaimnieks  | T.Ponomarenko | 13.12.22 |
| AS Sadales tīkls          | G.Jaujenieks  | 20.12.22 |
| SIA Tet                   | A. Savickis   | 29.12.22 |
| SIA ZMNĪ                  | A. Ābele      | 13.12.22 |
| Ropažu novada dome        | R. Šmite      | 13.12.22 |
| Ropažu novada dome        | D.Gruzīte     | 05.01.23 |
| VSIA Latvijas Valsts ceļi | E.Brass       | 29.12.22 |
| SIA TeleTower             | P. Kalniņš    | 14.12.22 |
| AGIKS „Vangažu motors”    | I.Purmālis    | 14.12.22 |

| Esošās zemes vienības |          |
|-----------------------|----------|
| Kadastra apzīmējums   | Platība  |
| 80170020402           | 5.1060ha |

| Projektētās zemes vienības |                     |                                     |          | Apgrūtinājumi |                     |
|----------------------------|---------------------|-------------------------------------|----------|---------------|---------------------|
| Nr.                        | Kadastra apzīmējums | Platības no esošajām zemes vienībām | Platība* | Kārtas Nr.    | Klasifikācijas kods |
| 1.                         | 80170020035         | 1.8181ha no 80170020402             | 1.8181ha | 1.            | 7311040900          |
|                            |                     |                                     |          | 2.            | 7312010300          |
|                            |                     |                                     |          | 4.            | 7312050201          |
|                            |                     |                                     |          | 7.            | 7312050201          |
| 2.                         | 80170020036         | 0.0102ha no 80170020402             | 0.0102ha | 7.            | 7312050201          |
|                            |                     |                                     |          | 8.            | 7316020100          |
|                            |                     |                                     |          | 9.            | 7316020100          |
| 3.                         | 80170020037         | 2.4346ha no 80170020402             | 2.4346ha | 6.            | 7312050201          |
|                            |                     |                                     |          | 10.           | 7316020100          |
|                            |                     |                                     |          | 11.           | 7316020100          |
|                            |                     |                                     |          | 12.           | 7316020100          |
|                            |                     |                                     |          | 13.           | 7316020100          |
|                            |                     |                                     |          | 14.           | 7316020100          |
|                            |                     |                                     |          | 15.           | 7316020100          |
|                            |                     |                                     |          | 16.           | 7316020100          |
| 4.                         | 80170020038         | 0.3023ha no 80170020402             | 0.3023ha | 3.            | 7312040100          |
|                            |                     |                                     |          | 5.            | 7312050201          |
| 5.                         | 80170020039         | 0.5408ha no 80170020402             | 0.5408ha | 5.            | 7312050201          |
| Kopā:                      |                     |                                     | 5.1060ha |               |                     |

\* Veicot zemes kadastrālo uzmērīšanu, projektēto zemes vienību platības var tikt precizētas.

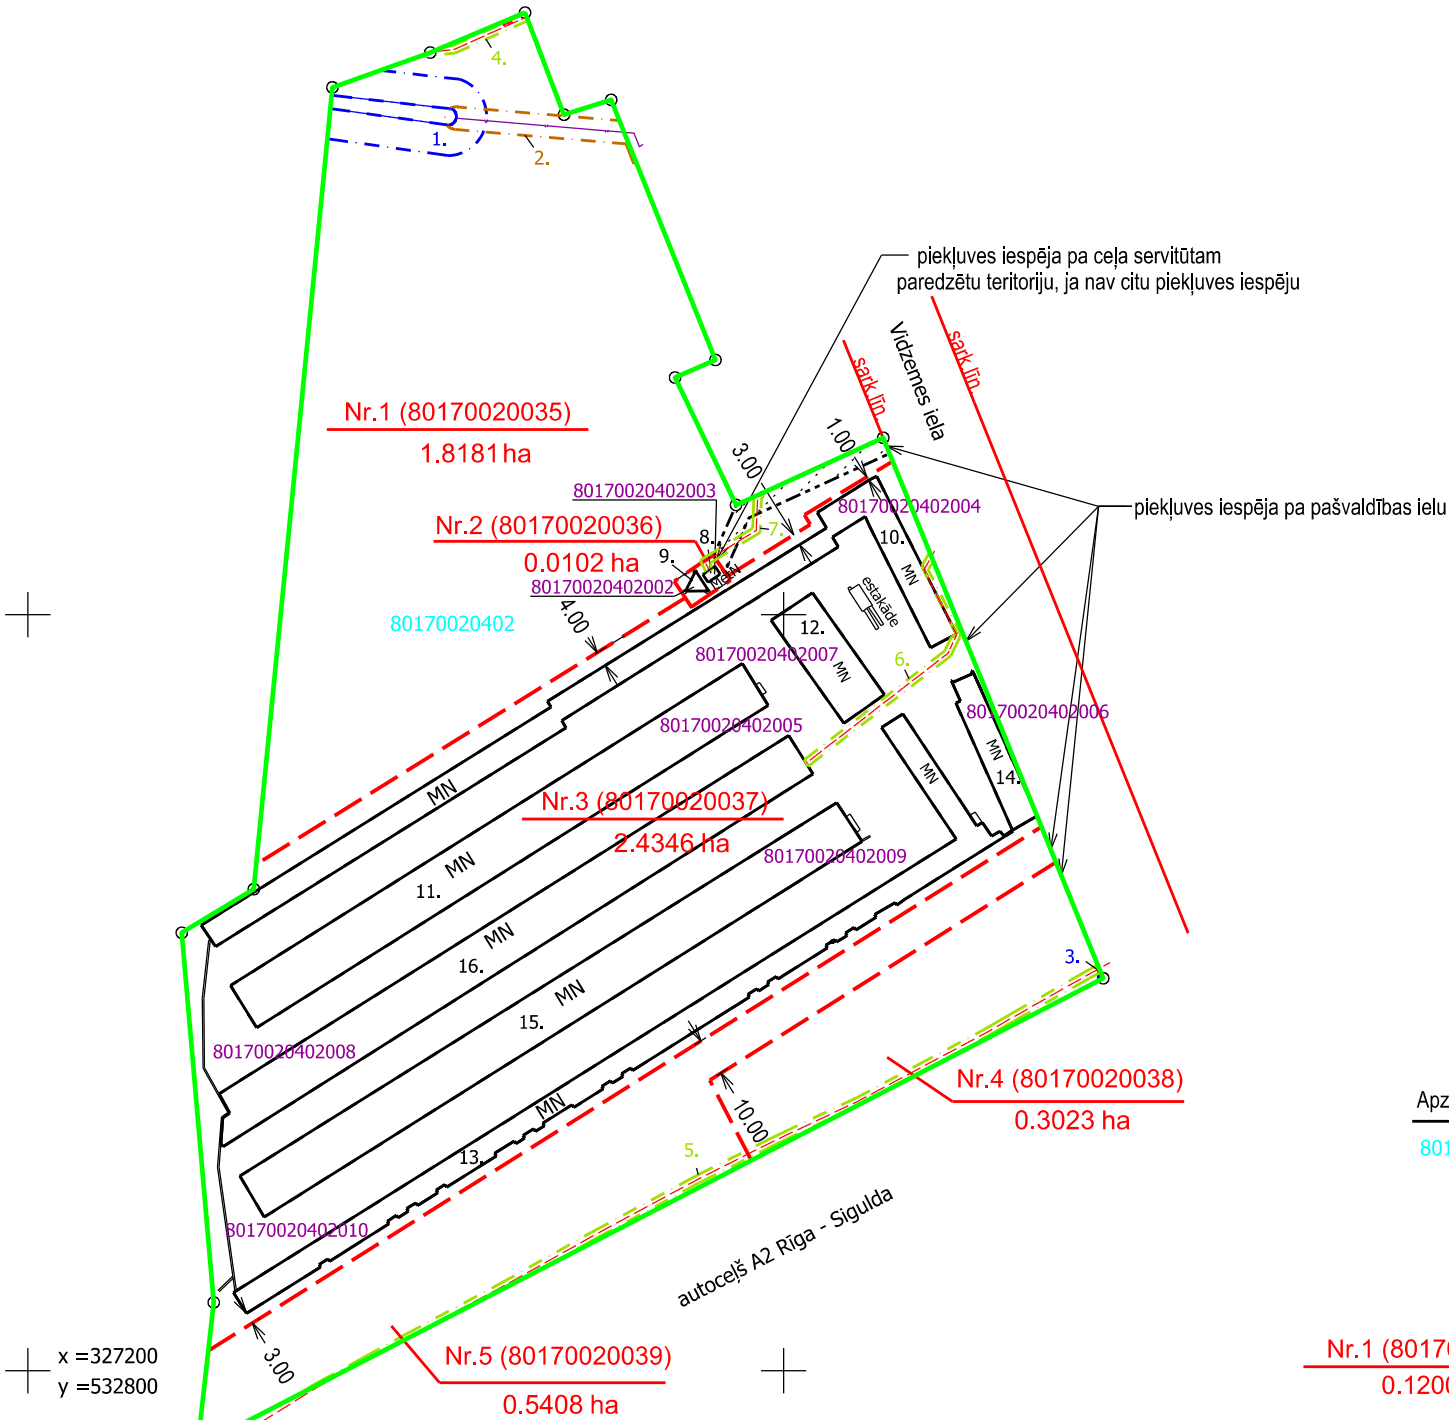

- Nekustamā īpašuma objekta apgrūtinājuma numurs un apzīmējums:
- Nr.1. - 7311040900 - ūdensnotekas (ūdensteču regulēta posma un speciāli raktas gultnes), kā arī uz tās esošās hidrotehniskas būves un ierīces ekspluatācijas aizsargjoslas teritorija meža zemēs
  - Nr.2. - 7312010300 - ekspluatācijas aizsargjoslas teritorija gar pašteses kanalizācijas vadu
  - Nr.3. - 7312040100 - ekspluatācijas aizsargjoslas teritorija gar pazemes elektronisko sakaru tīklu līniju un kabeļu kanalizāciju
  - Nr.4., 5., 6., 7. - 7312050201 - ekspluatācijas aizsargjoslas teritorija gar elektrisko tīklu kabeļu līniju
  - Nr.8., 9., 10., 11., 12., 13., 14., 15., 16. - 7316020100 - zemes īpašniekam nepiederoša būve vai būves daļa

**MDC**  
Mērniecības Datu Centrs  
tālrunis: +371 67496833 e-pasts: infodati@mdc.lv www.mdc.lv www.topografija.lv

Pārbaudīts un reģistrēts pašvaldības ADTI datu bāzē ar Nr.

**ZI 241463**

2023. gada 18. janvāris

- Apzīmējumi:
- 80170020402 esošās zemes vienības kadastra apzīmējums
  - zemes ierīcības projekta robeža
  - esošo zemes vienību robežas ar robežpunktu
  - būve
  - - - projektēto zemes vienību robežas
  - Nr.1 (80170020402) projektētās zemes vienības kadastra apzīmējums un platība 0.1200ha
  - robeža teritorijai, kura var kalpot par pamatu reālservitūta tiesības nodibināšanai

|   |   |
|---|---|
| Zemes ierīcības projekts<br>"Viļņi"<br>Vangaži, Ropažu novads                                                       |   |
| Zemes ierīcības projekta grafiskās daļas mērogs 1:2000<br>Koordinātu sistēma: LKS-92<br>Mēroga koeficients 0.999613 | Kartogrāfiska materiāla pamatne - Zemes robežu plāns M 1:2000 , (SIA BaltSurvey, 12.02.2013.)<br>- 01.12.2022 pašvaldības datu bāzes topogrāfiskie dati |
| Nekustamā īpašuma "Viļņi" īpašnieks                                                                                 | Ropažu novada pašvaldība   |
| Zemes ierīkotāja Marija Laganovska                                                                                  | Zemes ierīkotāja sertifikāta Nr.AA0056, izdots 07.12.2010. derīgs līdz 06.12.2025                                                                       |