

PAZIŅOJUMS  
par būvniecības ieceres nodošanu publiskai apspriešanai

Ropažu novada būvvalde 2025.gada 10.aprīlī ir pieņēmusi lēmumu BIS-BV-5.64-2025-15 par nepieciešamību organizēt publisko apspriešanu būvniecības iecerei – Telekomunikāciju sakaru torņa R1607 būvniecība "Rīgas pilsētas meža fonds", Garkalnes pag., Ropažu nov., kad. apz. 8060 002 0831. Kontaktpersona: Gatis Rudzītis, tālrunis 29167639, e-pasts: [gatis@telpro.lv](mailto:gatis@telpro.lv)

**Būvniecības ierosinātājs:**  
SIA „TeleTower”, reģ. Nr.40103257495, Uriekstes iela 2A-24, Rīga, kontaktpersona Pēteris Kalniņš, tālrunis 25544087

**Projektētājs:**  
SIA „TelPro”, reģ.Nr.40103569497, Ziemeļu iela 51, Ķekava, Ķekavas nov., LV-2123, kontaktpersona: Gatis Rudzītis, tālrunis 29167639, e-pasts: [gatis@telpro.lv](mailto:gatis@telpro.lv)

**Būvniecības ieceres publiskās apspriešanas laiks:**  
No 2025. gada 1.augusta - 2025. gada 29.augustam informatīvie materiāli apskatāmi un aptaujas anketas pieejamas Ropažu novada pašvaldības mājas lapā: [www.ropazi.lv](http://www.ropazi.lv) sadaļā - Pašvaldība - Attīstība, un Garkalnes pagasta pārvaldē Brīvības gatvē 455, Rīgā iestādes darba laikā. Atsauksmes var iesniegt klātienē Garkalnes pagasta pārvaldē Brīvības gatvē 455, Rīgā ievietojot aptaujas lapas kastē pie planšetes, kā arī nosūtīt pa pastu Ropažu novada būvvaldei Institūta ielā 1, Ulbroka, Stopiņu pagasts, Ropažu novads, LV-2130, vai elektroniski parakstītu iesniegumu uz Ropažu novada būvvaldes elektroniskā pasta adresi: [buvvalde@ropazi.lv](mailto:buvvalde@ropazi.lv) Aptaujas lapas var iesniegt līdz 29.08.2025. plkst. 17:00. Publiskās apspriešanas sanāksme notiks 14.augustā, plkst. 16:00 kultūras centrā "Berģi" Brīvības gatvē 455, Rīgā.



VIZUALIZĀCIJA. SKATS NO KRASTMALAS IELAS DIENVIDAUSTRUMU VIRZIENĀ

NOVIETOJUMA PLĀNS



SKAIDROJOŠS APRAKSTS

Zemesgabalā ar kadastra apz. 8060 002 0831 Ropažu novadā paredzēta SIA “TeleTower” telekomunikāciju sakaru torņa būvniecība. Atbilstoši Garkalnes novada teritorijas plānojumam, būvniecība paredzēta "Mežu teritorijā" - rekreācijai nozīmīgie saudzējamie meži (M4) kā arī "Mežu aizsargjoslā ap Rīgas pilsētu". Plānotais tornis atrodas ārpus Priedkalnes ciema robežām.

Arhitektūras un būvkonstrukciju risinājumi

Tornis paredzēts 60m augsts. Tas paredzēts paneļantenu, pārraides antenu un iekārtu uzstādīšanai, kas nepieciešams mobilo sakaru nodrošināšanai Priedkalnes un Bukultu ciemu, kā arī to apkārtnes iedzīvotājiem. Torņa pakājē paredzēts izvietot sakaru aparātūras skapjus, tos novietojot uz metāla platformas ar izmēriem 2,40m x 1,40m x 0,23m. Metāla platforma tiek novietota uz šķembu klāja. Torņa un bāzes stacijas teritorija tiek nožogota ar cinkotu stiepli paneļu žogu (H=1,65 m). Nožogoto laukumu iesegums - šķembas.


Apkārējās vides aizsardzība

Izstrādājot būvprojektu, tiks ievērotas esošo būvnormatīvu un sanitāro normu prasības. Bāzes stacijā izmantotās antenas un iekārtas atbilst Eiropas Savienības normatīvajiem aktiem. Bāzes stacijas elektromagnētiskais lauks cilvēkiem pieejamās vietās nepārsniegs robežvērtības, kuras nosaka Eiropas Savienības rekomendācija "Padomes 1999.gada 12.jūlija rekomendācija elektromagnētisko lauku (0Hz līdz 300GHz) iedarbības uz vispārējo sabiedrību ierobežošanai" (1999/519/EK).

Būvniecības darbu laikā tiks nodrošināta apkārējās vides aizsardzība no piesārņošanas ar būvmateriālu atkritumiem. Būvniecības laikā radušies sadzīves un bīstamie atkritumi tiks savākti īpaši tam paredzētās vietās un apsaimniekošana veikta atbilstoši „ Atkritumu apsaimniekošanas likumam”, atkritumus nododot atkritumu apsaimniekotājiem.

Mobilo sakaru bāzes staciju pieņem ekspluatācijā tikai pēc elektromagnētiskā lauka līmeņu praktisko mērījumu veikšanas ar mēraparātiem, kas sertificēti mērījumu vienotības jomu regulējošajos normatīvajos aktos noteiktajā kārtībā, un mērījumu rezultātu atbilstības izvērtēšanas Veselības inspekcijā.

ĢENERĀLPLĀNS M1:500

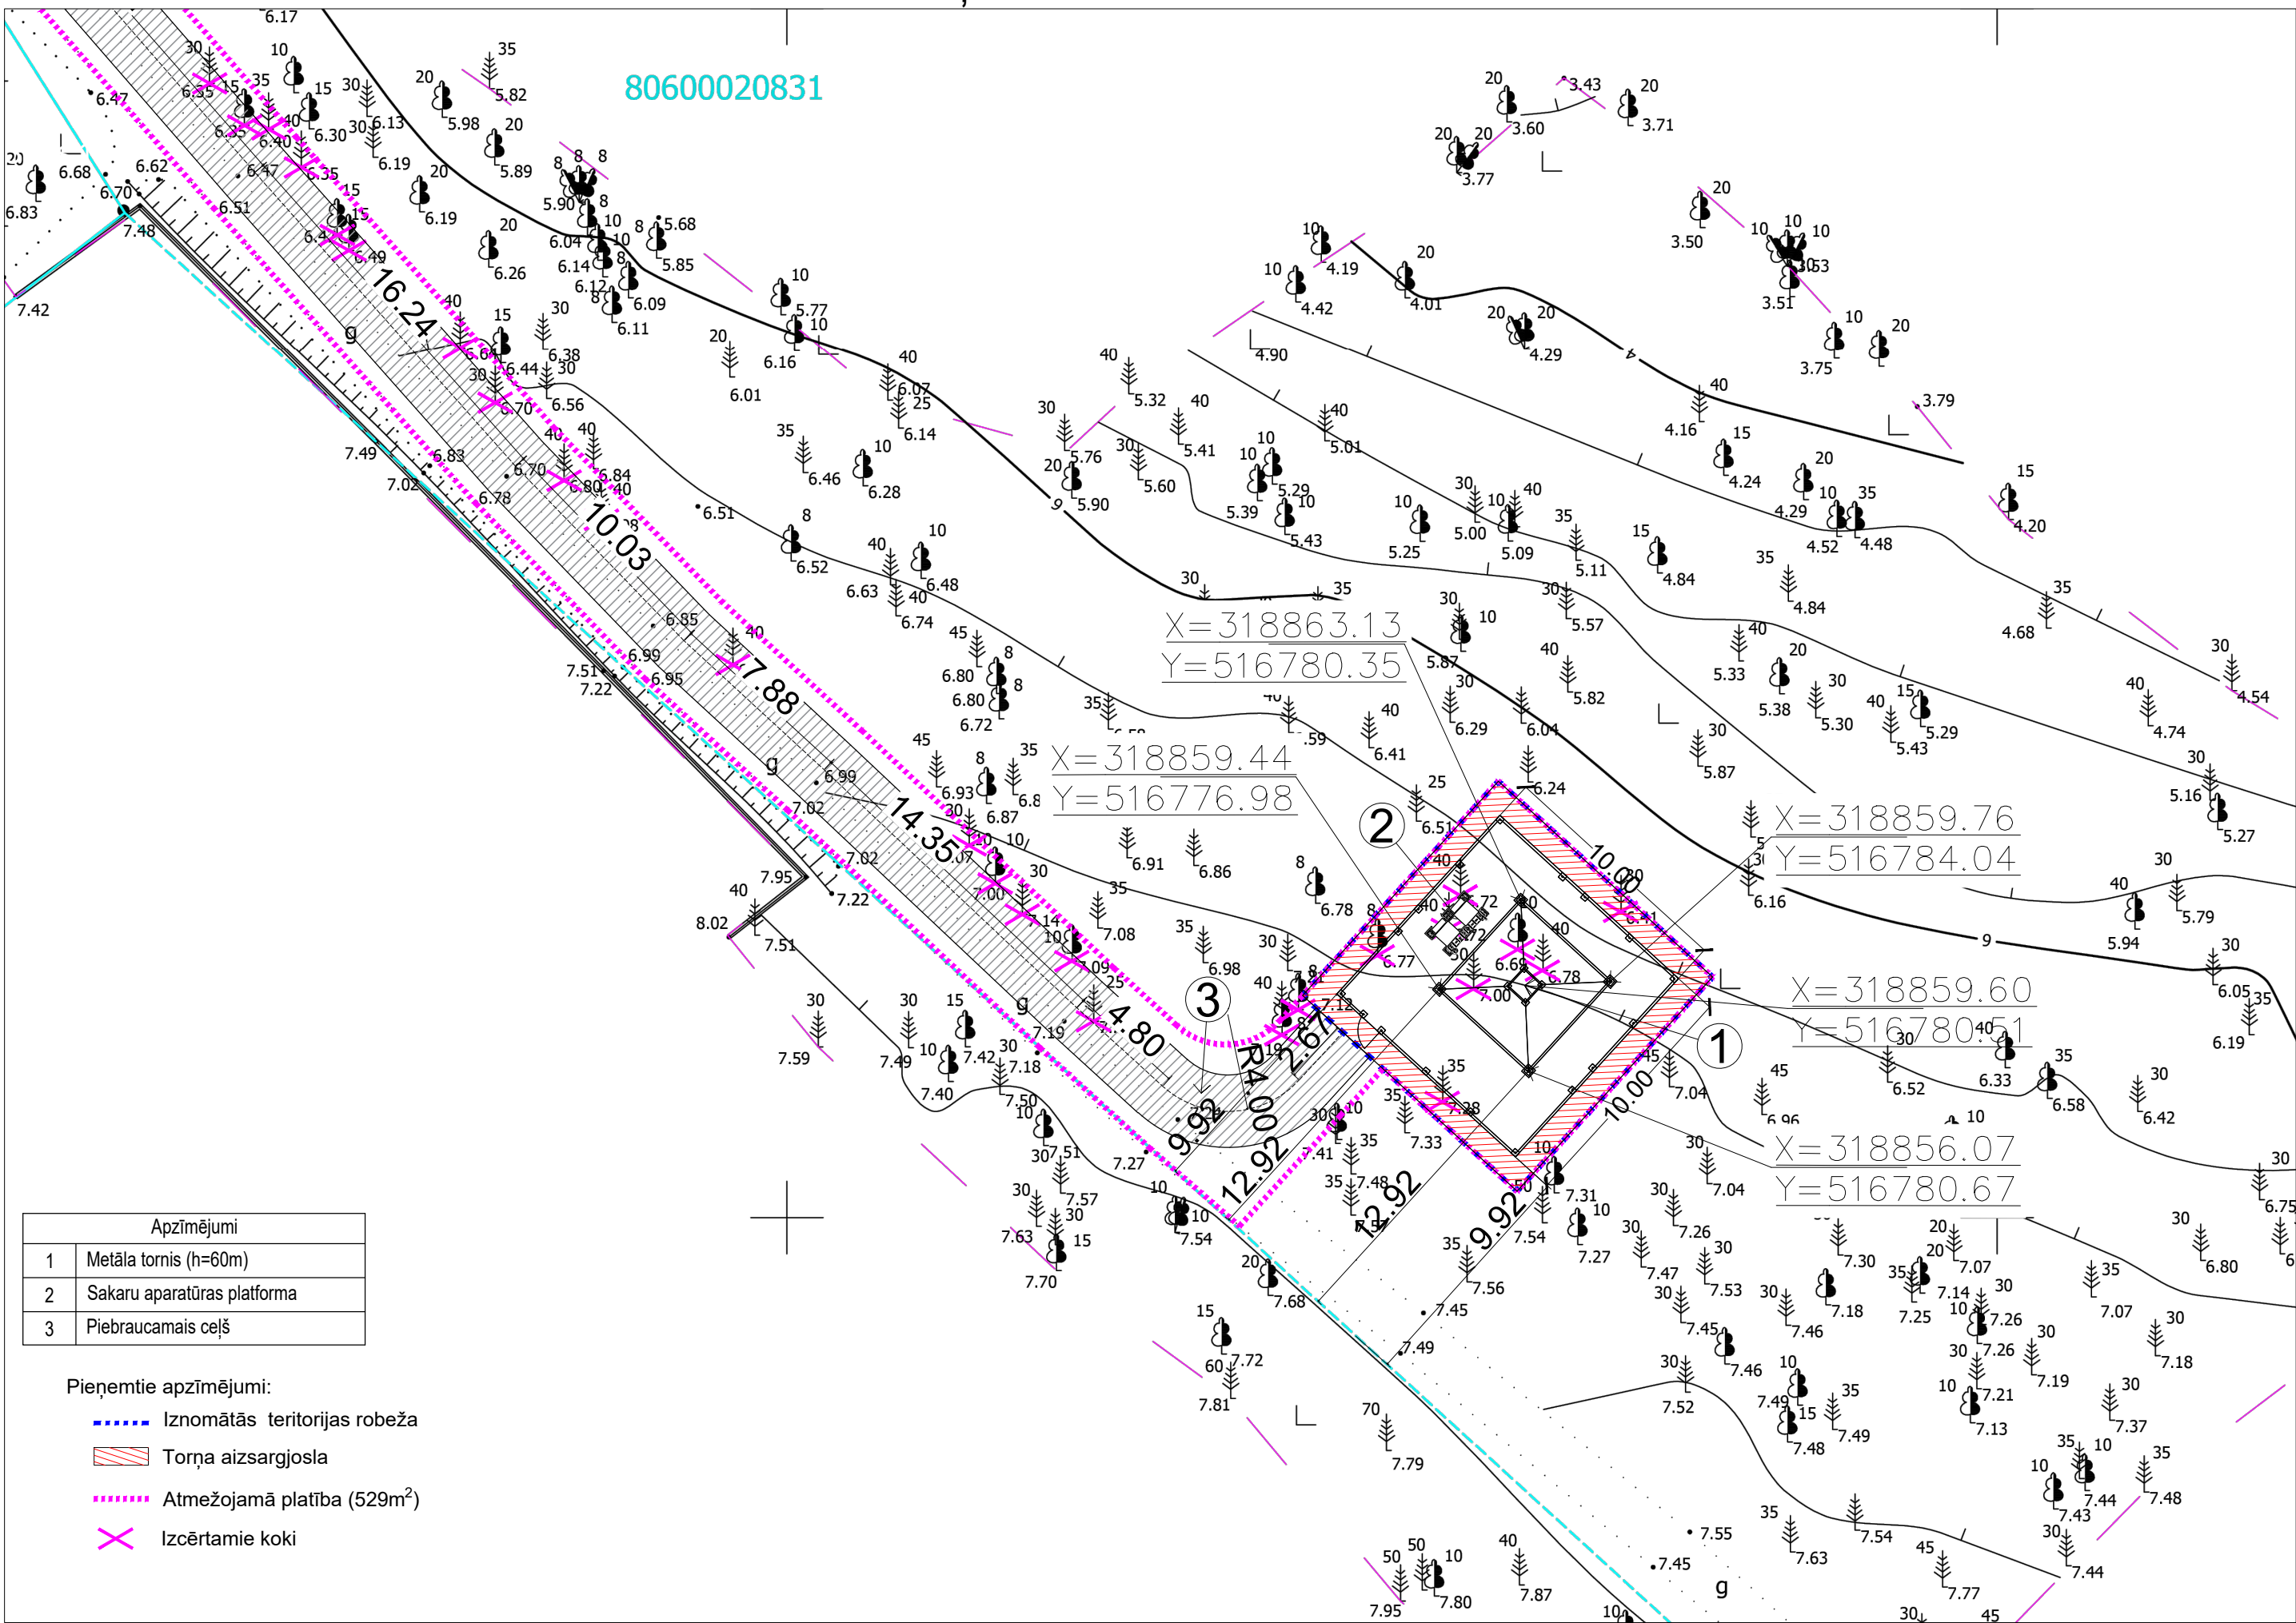

FASĀDE M1:250

