


Projektētās teritorijas shēma pirms zemes ierīcības projekta izstrādes


Projektētās teritorijas shēma pēc zemes ierīcības projekta izstrādes

Uzmērījums reģistrēts Ropažu novada pašvaldības augstas detalizācijas topogrāfiskās informācijas datubāzē ar  
**Nr. 8060 ZIP\_4483**  
 2021. gada 3.novembris  
**GEO:REG**  
 SIA "GEO:REG", Brīvības iela 183 k-1-42, Rīga LV-1012 Reģ.Nr. 40103856349  
 T: 25654676 E: info@georeg.lv

Projektētās zemes vienības				Apgrūtinājumi	
Nr.	Kadastra apzīmējums	Platības no esošajām zemes vienībām	Platība	Kārtas Nr.	Klasifikācijas kods
1.	8060 002 1524	0.0625 ha no 80600021276	0.0625 ha	1	7312030100
				2	7312080101
				3	7311020400
				4	7311020206
				5	7311050300
				6	7312050201
2.	8060 002 1525	0.1200 ha no 80600021276	0.1200 ha	4	7311020206
				5	7311050300
3.	8060 002 1526	0.1200 ha no 80600021276	0.1200 ha	3	7311020400
				4	7311020206
				5	7311050300
4.	8060 002 1527	0.1447 ha no 80600021276	0.1447 ha	2	7312080101
				4	7311020206
				6	7312050201
5.	8060 002 1528	0.3544 ha no 80600021276	0.3544 ha	3	7311020400
				4	7311020400
				5	7311020206
Kopā: 0.8016 ha					

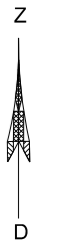

X=3202000  
Y=5164000

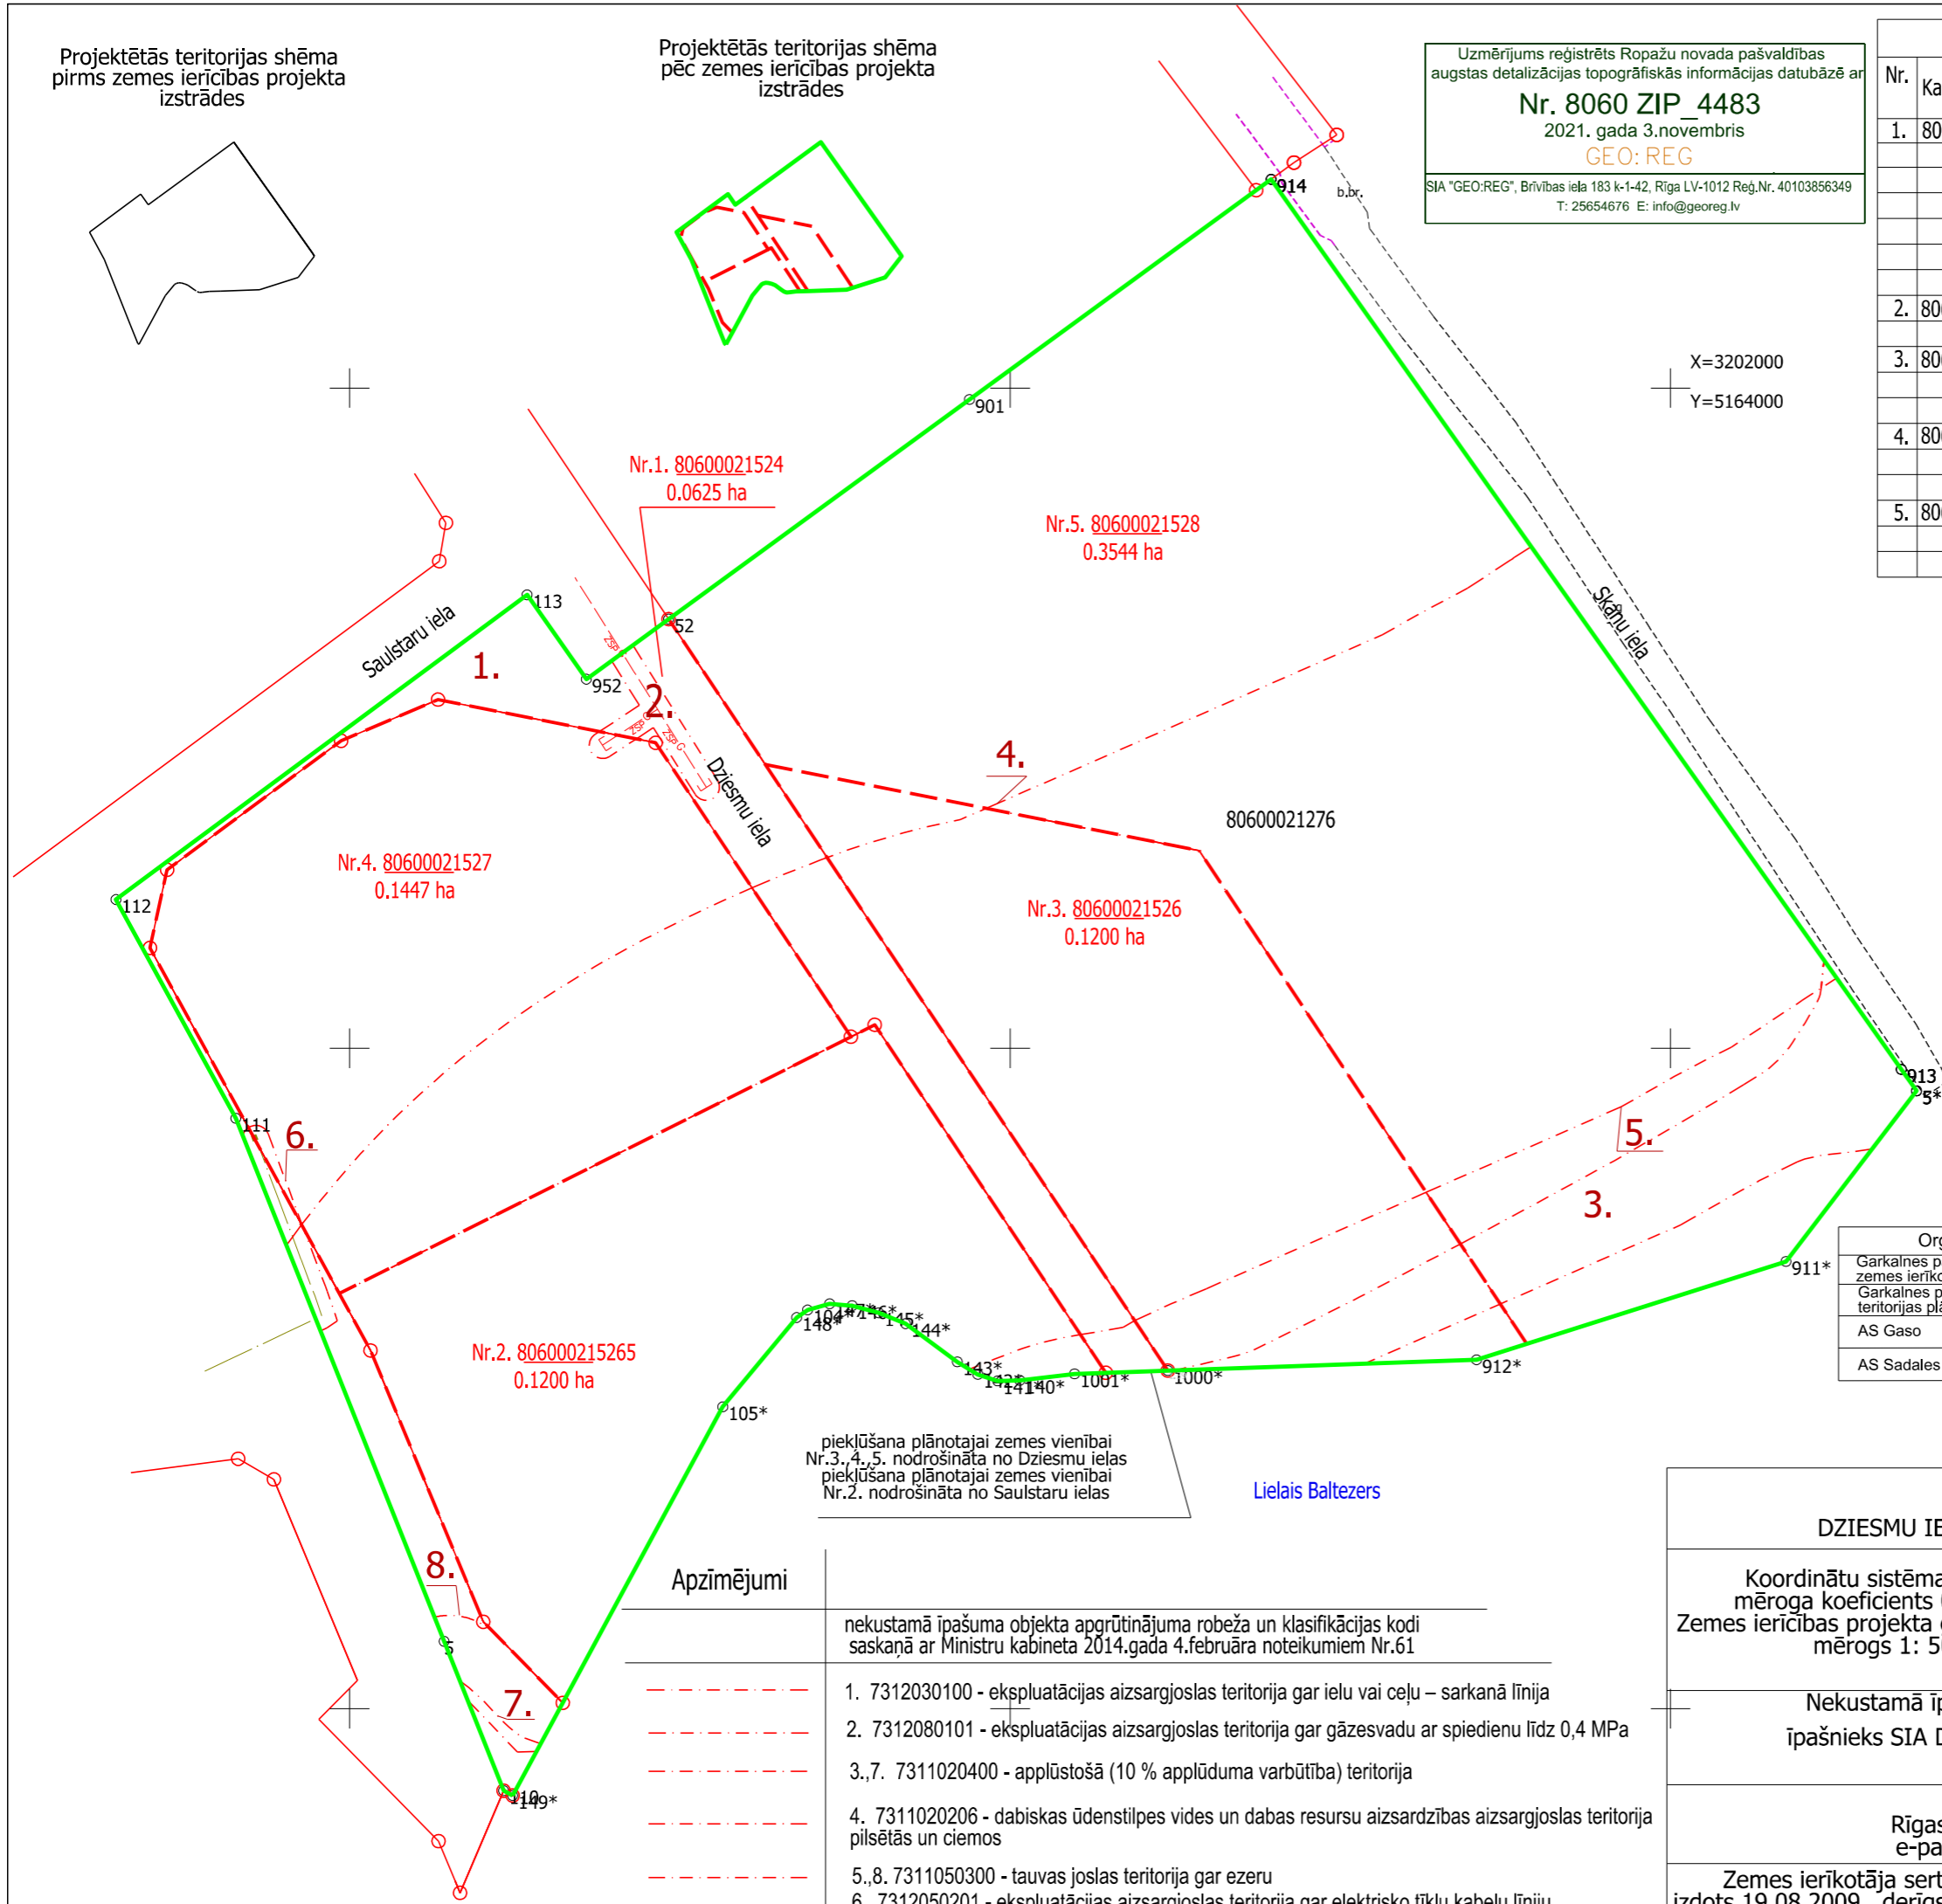

**Apzīmējumi**

	dzēšama zemes vienības robeža
	zemes ierīcības projekta robeža
	esošās zemes vienības robeža ar robežpunktu
	projektēto zemes vienību robežas
	projektētās zemes vienības kadastra apzīmējums un platība
	esošās zemes vienības kadastra apzīmējums

Esošā zemes vienība	
Kadastra apzīmējums	Platība, ha
8060 002 1276	0.8016 ha
Kopā: 0.8016 ha	

Organizācija	SASKAŅOTS			
	Skaņotājs	Datums	paraksts	Piezīmes
Garkalnes pagasta Būvvalde zemes ierīkotāja	Rūta Šmite	01.11.2021.	elektroniski	
Garkalnes pagasta Būvvalde teritorijas plānotāja	Daiga Gruzīte	27.10.2021.	elektroniski	
AS Gaso	Viktors Artūrs Skinčs	27.10.2021.	elektroniski	
AS Sadales tīkls	Vladlens Dukulis	27.10.2021.	elektroniski	Nr.P-66716

piekļūšana plānotajai zemes vienībai Nr.3.,4.,5. nodrošināta no Dziesmu ielas  
 piekļūšana plānotajai zemes vienībai Nr.2. nodrošināta no Saulstaru ielas

**Apzīmējumi**

	nekustamā īpašuma objekta apgrūtinājuma robeža un klasifikācijas kodi saskaņā ar Ministru kabineta 2014.gada 4.februāra noteikumiem Nr.61
	1. 7312030100 - ekspluatācijas aizsargjoslas teritorija gar ielu vai ceļu – sarkanā līnija
	2. 7312080101 - ekspluatācijas aizsargjoslas teritorija gar gāzesvadu ar spiedienu līdz 0,4 MPa
	3.,7. 7311020400 - applūstošā (10 % applūduma varbūtība) teritorija
	4. 7311020206 - dabiskas ūdenstilpes vides un dabas resursu aizsardzības aizsargjoslas teritorija pilsētās un ciemos
	5.,8. 7311050300 - tauvas joslas teritorija gar ezeru
	6. 7312050201 - ekspluatācijas aizsargjoslas teritorija gar elektrisko tīklu kabeļu līniju

**ZEMES IERĪCĪBAS PROJEKTS  
 DZIESMU IELA 7, BUKULTI, GARKALNES PAGASTS, ROPAŽU NOVADS**

Koordinātu sistēma LKS 92 mēroga koeficients 0.999603 Zemes ierīcības projekta grafiskās daļas mērogs 1: 500	Kartogrāfiskā pamatne - Zemes robežu, situācijas un apgrūtinājumu plāns mērniece Saiva Sokolova (07.11.2013.) M 1:1000 ADTI topogrāfiskā informācija		
Nekustamā īpašuma īpašnieks SIA Dziesmu 7	paraksts	SIA Dziesmu 7 valdes loceklis Vadims Konovalovs	29.10.2021.
SIA GEODEZIJA S Rīgas iela 113-218, Salaspils, Salaspils novads, LV-2169 e-pasts: info.geodezija@inbox.lv, tel.Nr. 29275154			
Zemes ierīkotāja sert.Nr.AA0018, izdots 19.08.2009., derīgs līdz 18.08.2024.	paraksts	Saiva Sokolova	26.10.2021.