

LATVIJAS REPUBLIKA

# ZEMES ROBEŽU PLĀNS

Zemes vienības kadastra apzīmējums: 8060 003 0035

Plāns izgatavots pamatojoties uz Garkalnes novada domes 2020.gada 27.oktobra lēmumu Nr.1230 (prot. Nr. 63, 9.§)

"Par rezerves zemes fondā ieskaitīto zemes vienību piekritību pašvaldībai"

Robežas uzmērītas: 09.01.2021 - 10.01.2021

Plāna mērogs 1:2000

Zemes vienības platība: 1.1100 ha


SIA "BaltSurvey" vadītāja		Marija Laganovska	04.03.2021
Ierosinātājs ir informēts par zemes kadastrālās uzmērīšanas laikā veiktajām darbībām, to rezultātiem		Garkalnes novada pašvaldības p.p. Rūta Šmite	04.03.2021

ZEMES VIENĪBAS UZMĒRĪTA

LKS-92 TM


Mēroga koeficients 0.999605

ZEMES VIENĪBAS  
IZVIETOJUMA SHĒMA

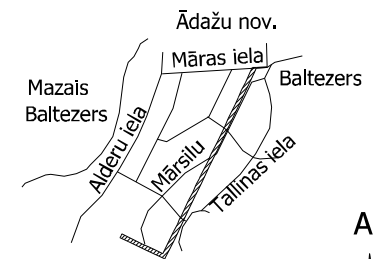

Robežojošo zemes vienību saraksts:

- no A līdz B: 8044 014 0280 - Pavasara iela 52
- no B līdz C: 8060 003 0106
- no C līdz D: 8060 003 0573
- no D līdz E: 8060 003 0475
- no E līdz F: 8060 003 0962 - Mārsiļu iela 17
- no F līdz G: 8060 003 0961 - Mārsiļu iela 19
- no G līdz H: 8060 003 0958 - Tallinas iela 20
- no H līdz I: 8060 003 0959 - Tallinas iela 22
- no I līdz J: 8060 003 0960 - Diānas iela 7
- no J līdz K: 8060 003 0488
- no K līdz L: 8060 003 1225
- no L līdz M: 8060 003 1224 - Mārsiļu iela 39
- no M līdz N: 8060 003 0570
- no N līdz O: 8060 003 1220 - Mārsiļu iela 32
- no O līdz P: 8044 013 0218 - Alderu iela 100
- no P līdz Q: 8044 013 0046 - Alderu iela 102
- no Q līdz R: 8060 003 0458 - Mārsiļu iela 28
- no R līdz S: 8060 003 0472
- no S līdz T: 8060 003 0468 - Mārsiļu iela 37
- no T līdz U: 8060 003 0471 - Diānas iela 8
- no U līdz V: 8060 003 0470 - Diānas iela 6
- no V līdz W: 8060 003 1148 - Diānas iela 4
- no W līdz X: 8060 003 0474
- no X līdz Y: 8060 003 1072 - Diānas iela 3
- no Y līdz Z: 8060 003 0461 - Mārsiļu iela 25
- no Z līdz A1: 8060 003 0460 - Mārsiļu iela 23
- no A1 līdz B1: 8060 003 0459 - Mārsiļu iela 21
- no B1 līdz C1: 8060 003 0472
- no C1 līdz D1: 8060 003 0444 - Mārsiļu iela 4
- no D1 līdz E1: 8060 003 0443 - Mārsiļu iela 2
- no E1 līdz F1: 8060 003 0105
- no F1 līdz G1: 8060 003 0345 - Laimas iela 18
- no G1 līdz H1: 8060 003 0344 - Laimas iela 20
- no H1 līdz I1: 8060 003 0343 - Laimas iela 22
- no I1 līdz J1: 8060 003 0342 - Laimas iela 24
- no J1 līdz K1: 8060 003 0341 - Laimas iela 26
- no K1 līdz L1: 8060 003 0340 - Laimas iela 28
- no L1 līdz M1: 8060 003 0339 - Māras iela 12
- no M1 līdz N1: 8060 003 0105
- no N1 līdz A: 8044 014 0019

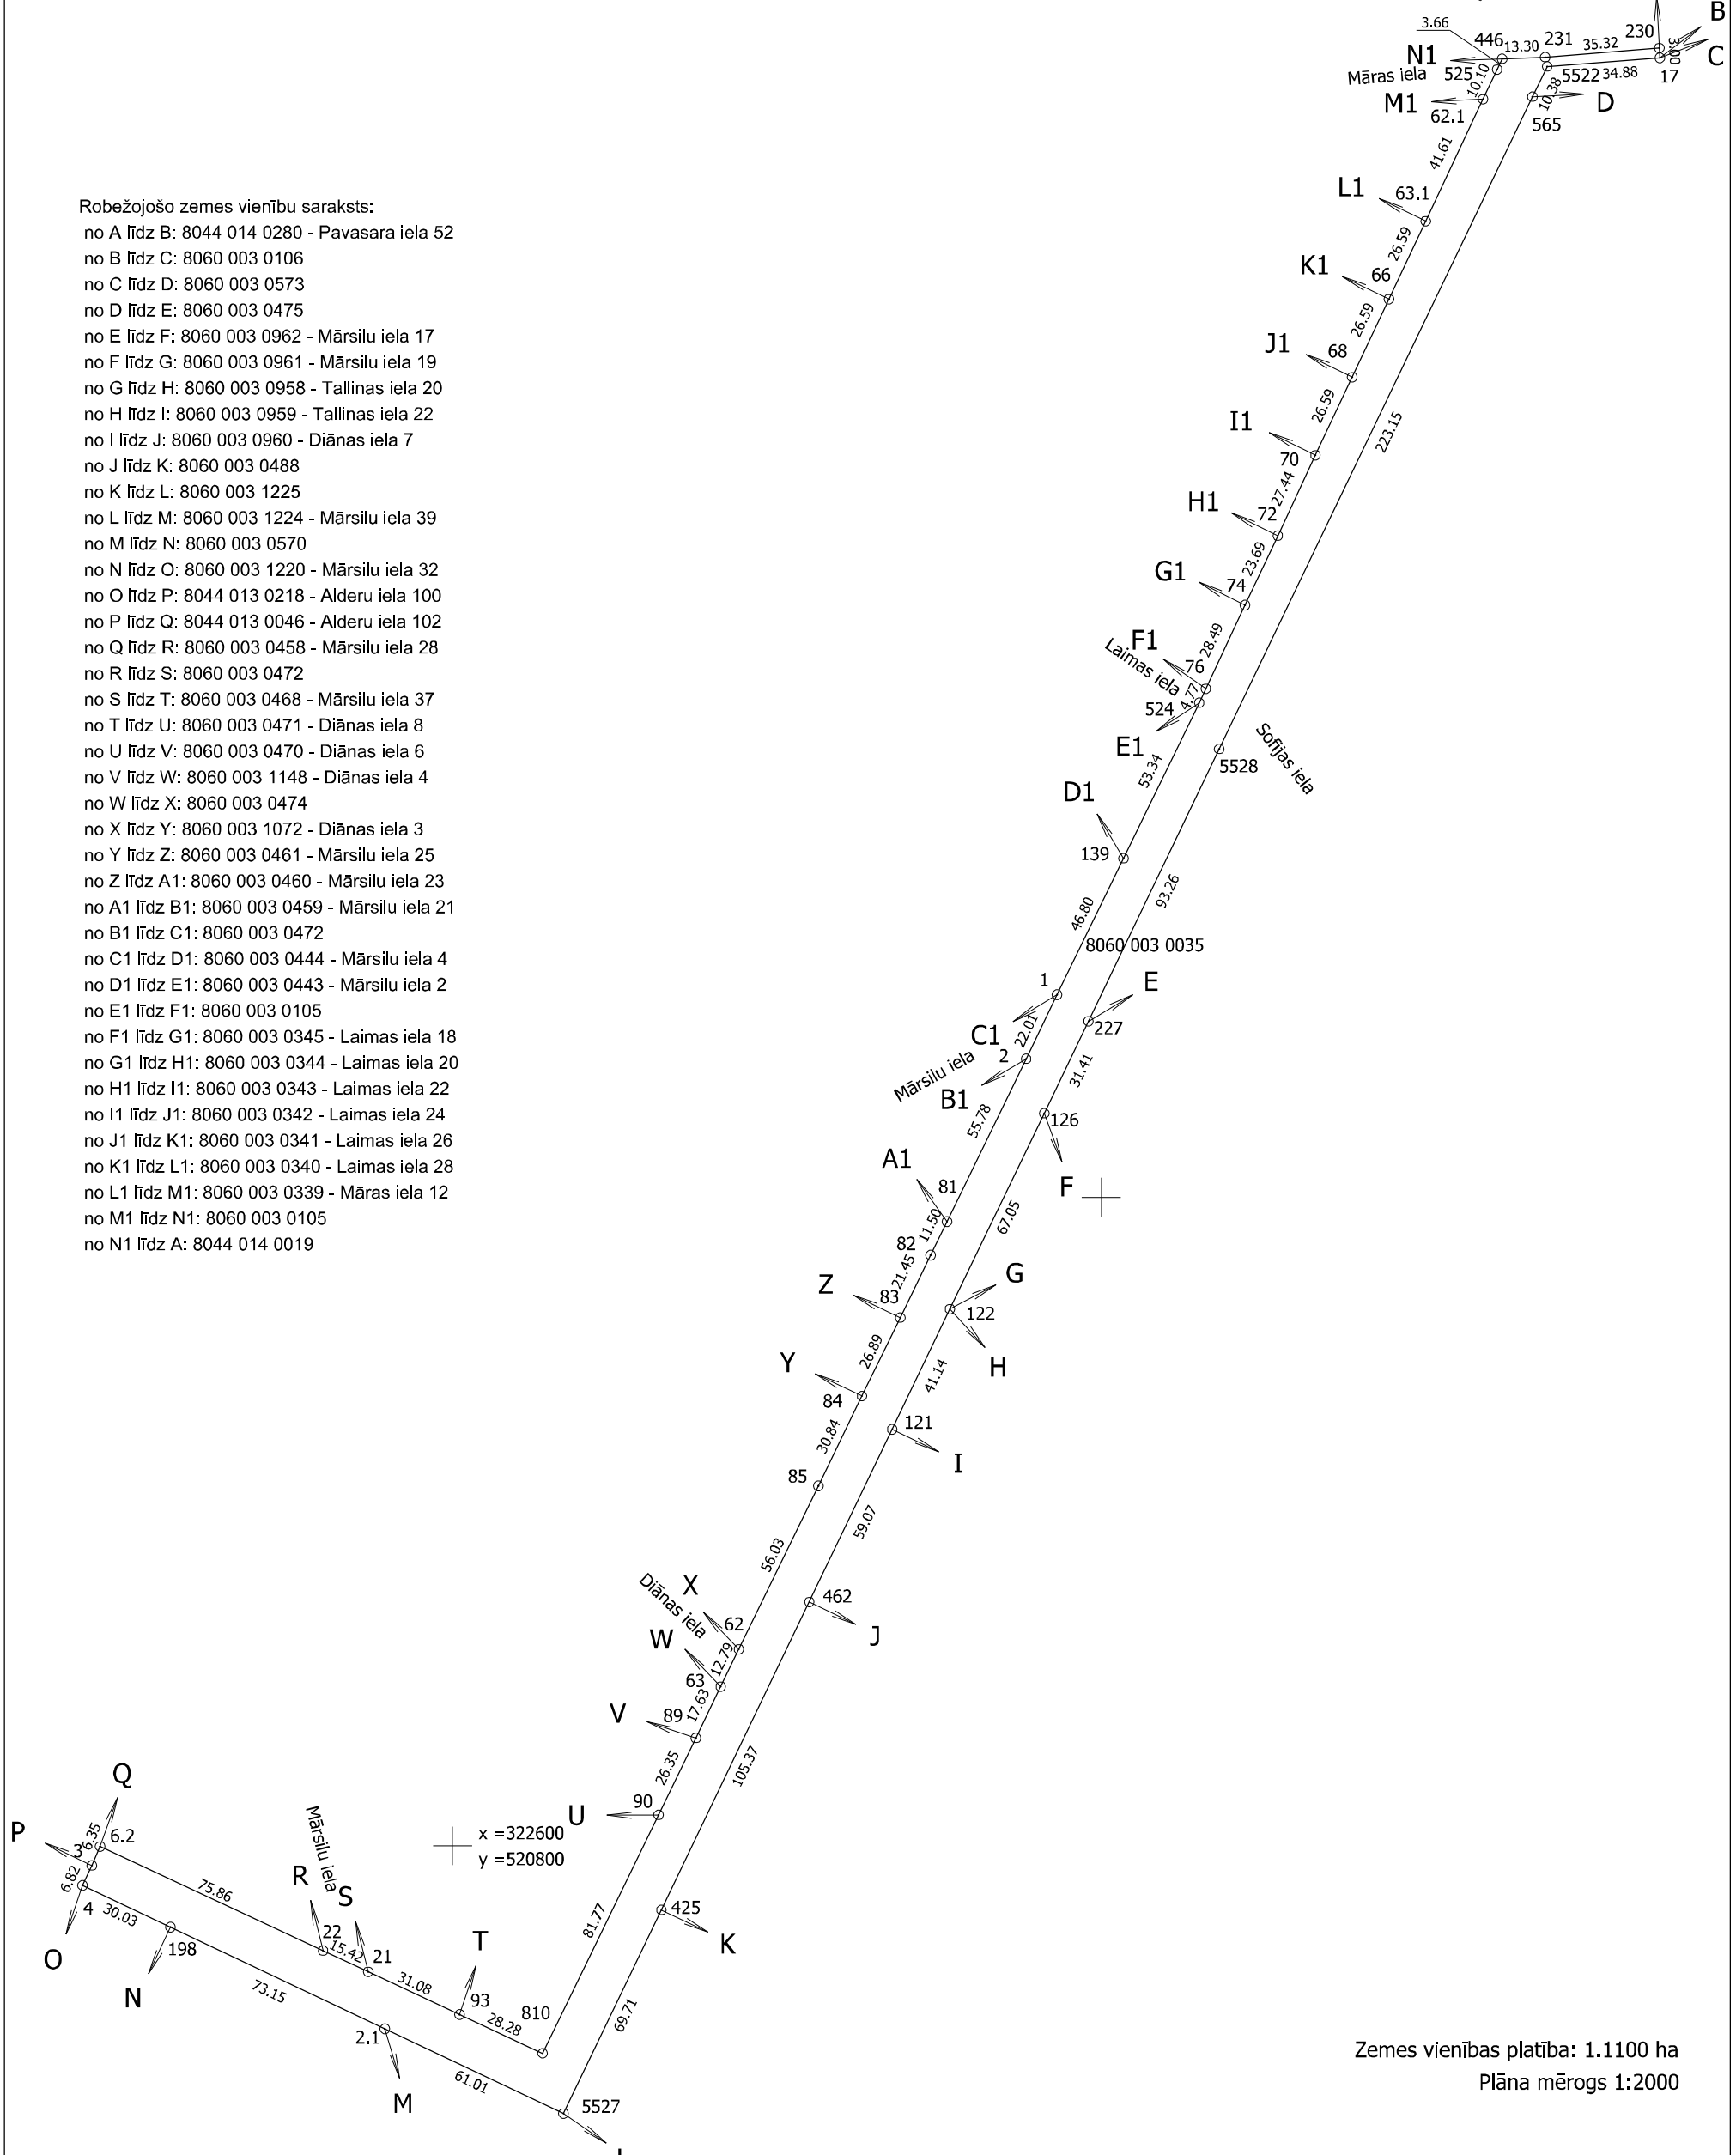

Zemes vienības platība: 1.1100 ha  
Plāna mērogs 1:2000

Mērnieks Jurijs Dončenko (sert.Nr.AB0048, derīgs no 07.12.2010. līdz 06.12.2025.)  
apliecina, ka plāns izgatavots atbilstoši Ministru kabineta 2011.gada  
27.decembra noteikumiem Nr.1019 "Zemes kadastrālās uzmēršanas noteikumi"

Jurijs Dončenko 23.02.2021.