


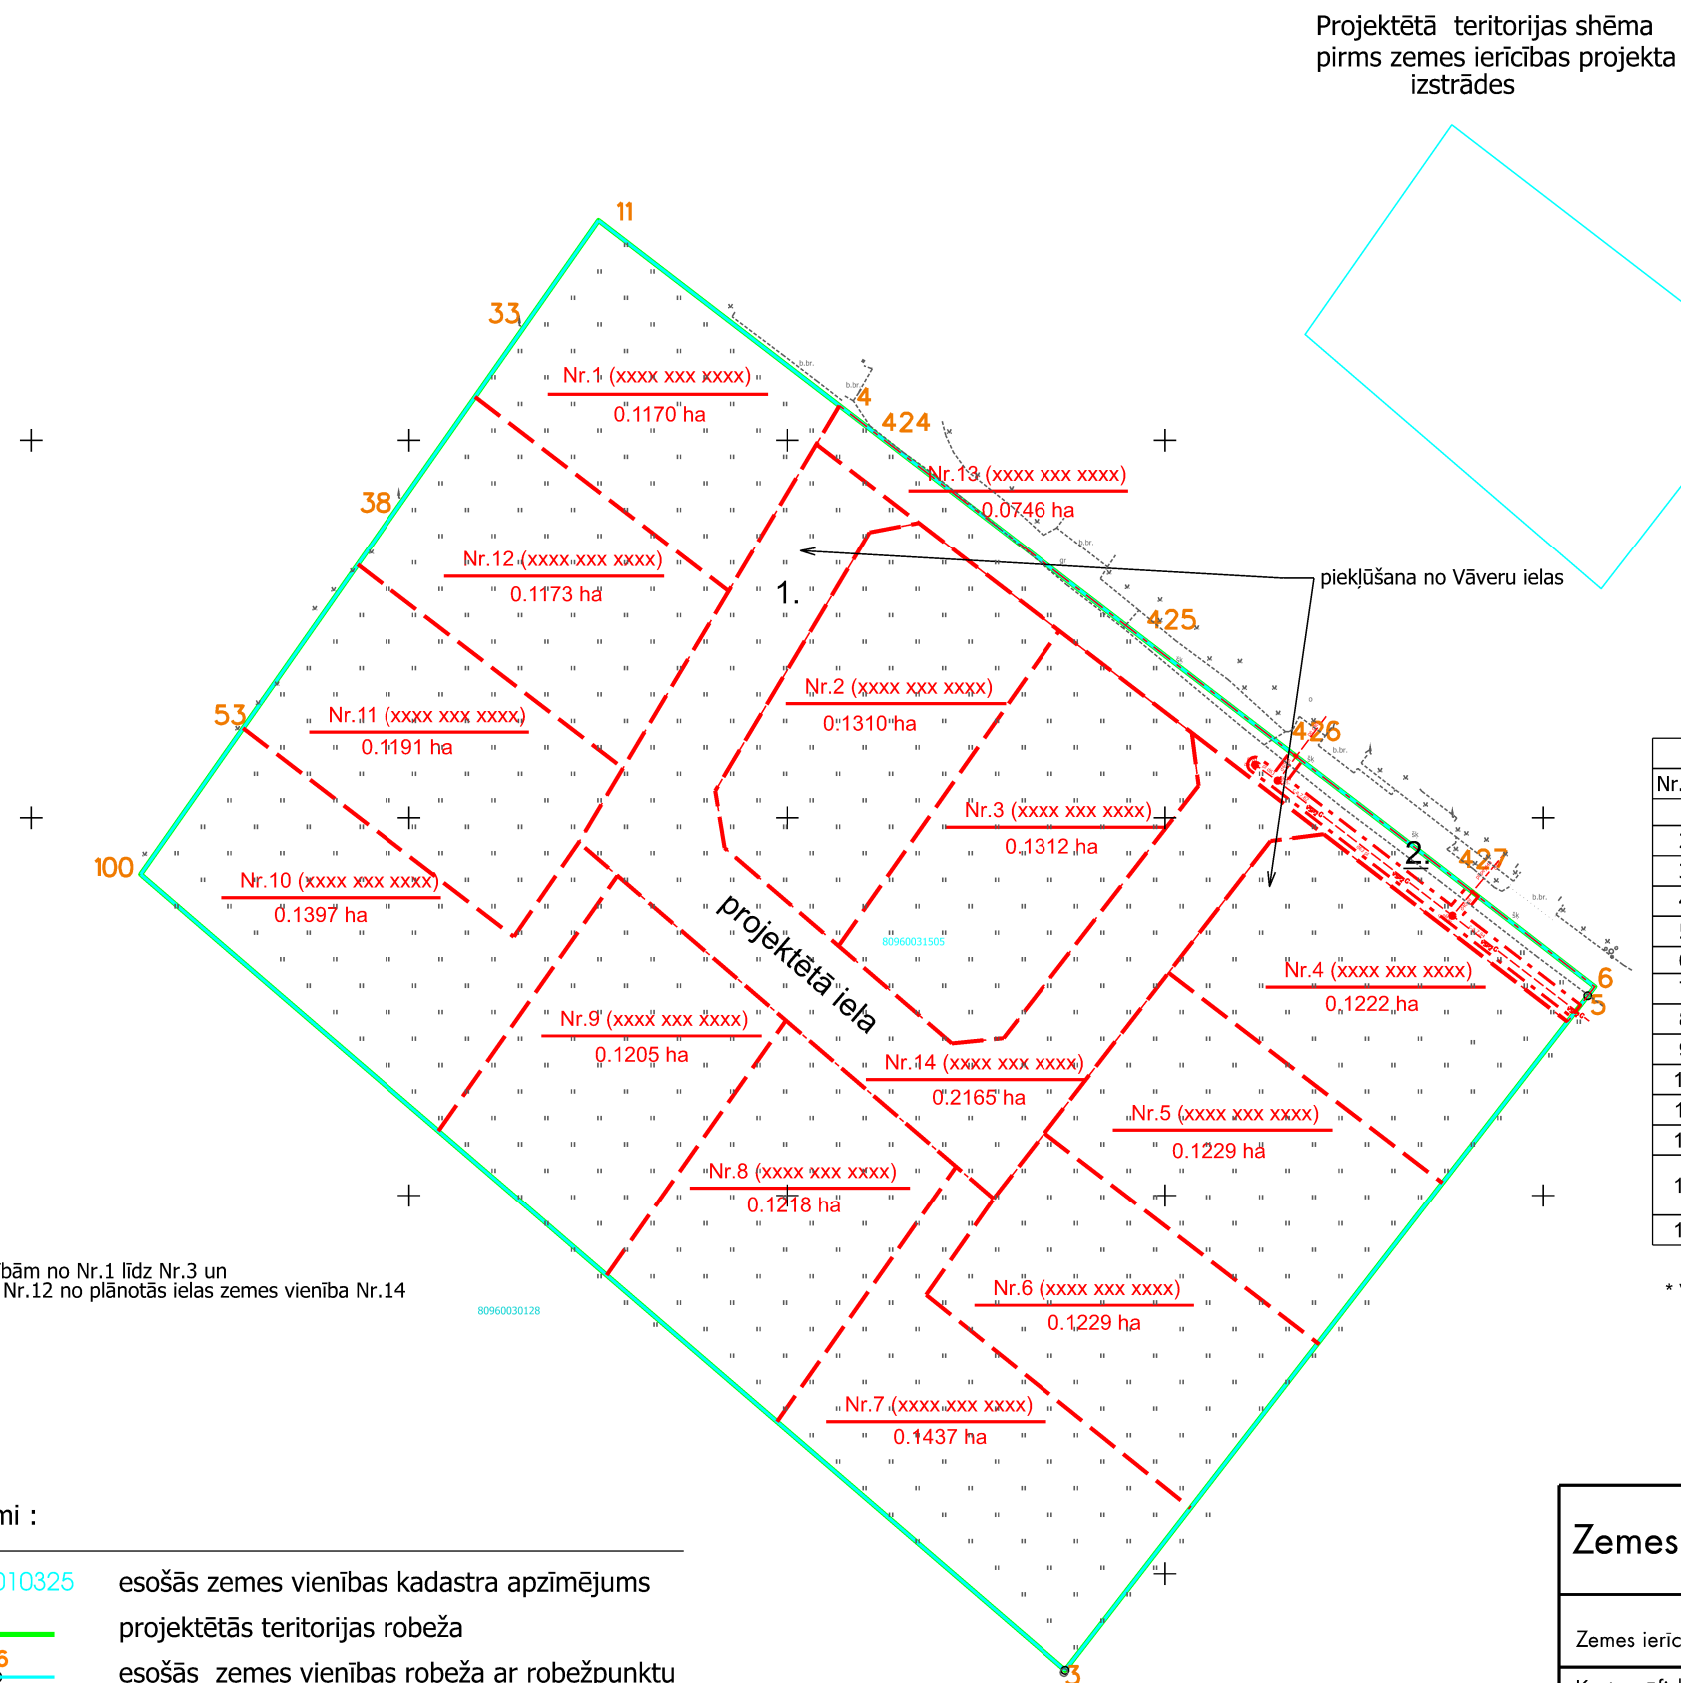

80960030128

80560010325

projektēto zemes vienību robežas

projektējās zemes vienības kadastra nummurs un platība

Projektētā teritorijas shēma
pēc zemes ierīcības projekta
izstrādes

Esošās zemes vienības	
Kadastra apzīmējums	Platība
80960031505	1.8005 ha
Kopā	1.8005 ha

Projektētās zemes vienības				Apgrūtinājumi	
Nr.p.k.	Kadastra apzīmējums	Platības no esošajām zemes vienībām	Platība*	Kārtas Nr.	Klasifikācijas kod
1.		80960031505 - 0.1170 ha	0.1170 ha		
2.		80960031505 - 0.1310 ha	0.1310 ha		
3.		80960031505 - 0.1312 ha	0.1312 ha		
4.		80960031505 - 0.1222 ha	0.1222 ha		
5.		80960031505 - 0.1229 ha	0.1229 ha		
6.		80960031505 - 0.1229 ha	0.1229 ha		
7.		80960031505 - 0.1437 ha	0.1437 ha		
8.		80960031505 - 0.1218 ha	0.1218 ha		
9.		80960031505 - 0.1205 ha	0.1205 ha		
10.		80960031505 - 0.1397 ha	0.1397 ha		
11.		80960031505 - 0.1191 ha	0.1191 ha		
12.		80960031505 - 0.1173 ha	0.1173 ha		
13.		80960031505 - 0.0746 ha	0.0746 ha	1	7312030100
				2	7312080101
14.		80960031505 - 0.2165 ha	0.2165 ha	1	7312030100
		KOPĀ: 1.8005 ha			

* Veicot zemes kadastrālo uzmērīšanu, projektēto zemes vienību platības var tikt precizētas

Vāveru iela 15, Ulbroka, Stopiņu pagasts,
Ropažu novads

Mēroga koeficients 0.999601

Zemes robežu plāns : Jana Brice, M1:1000, 07.12.2020.

--	--	--

Zemes ierīkotājs	Uldis Gau	2022.
------------------	-----------	-------

Zemes ierīkotāja sertifikāts Nr.AA000000074
(izsniegts 03.01.2011., derīgs līdz 02.01.2026)

