




DETĀLPLĀNOJUMS NEKUSTAMAJAM ĪPAŠUMAM
"Adatiņas", Dreiliņi, Stopiņu pag., Ropažu nov.
z.v. kad.apz. 80960020436

SARKANO LĪNIJU PLĀNS

x=309850
y=514800

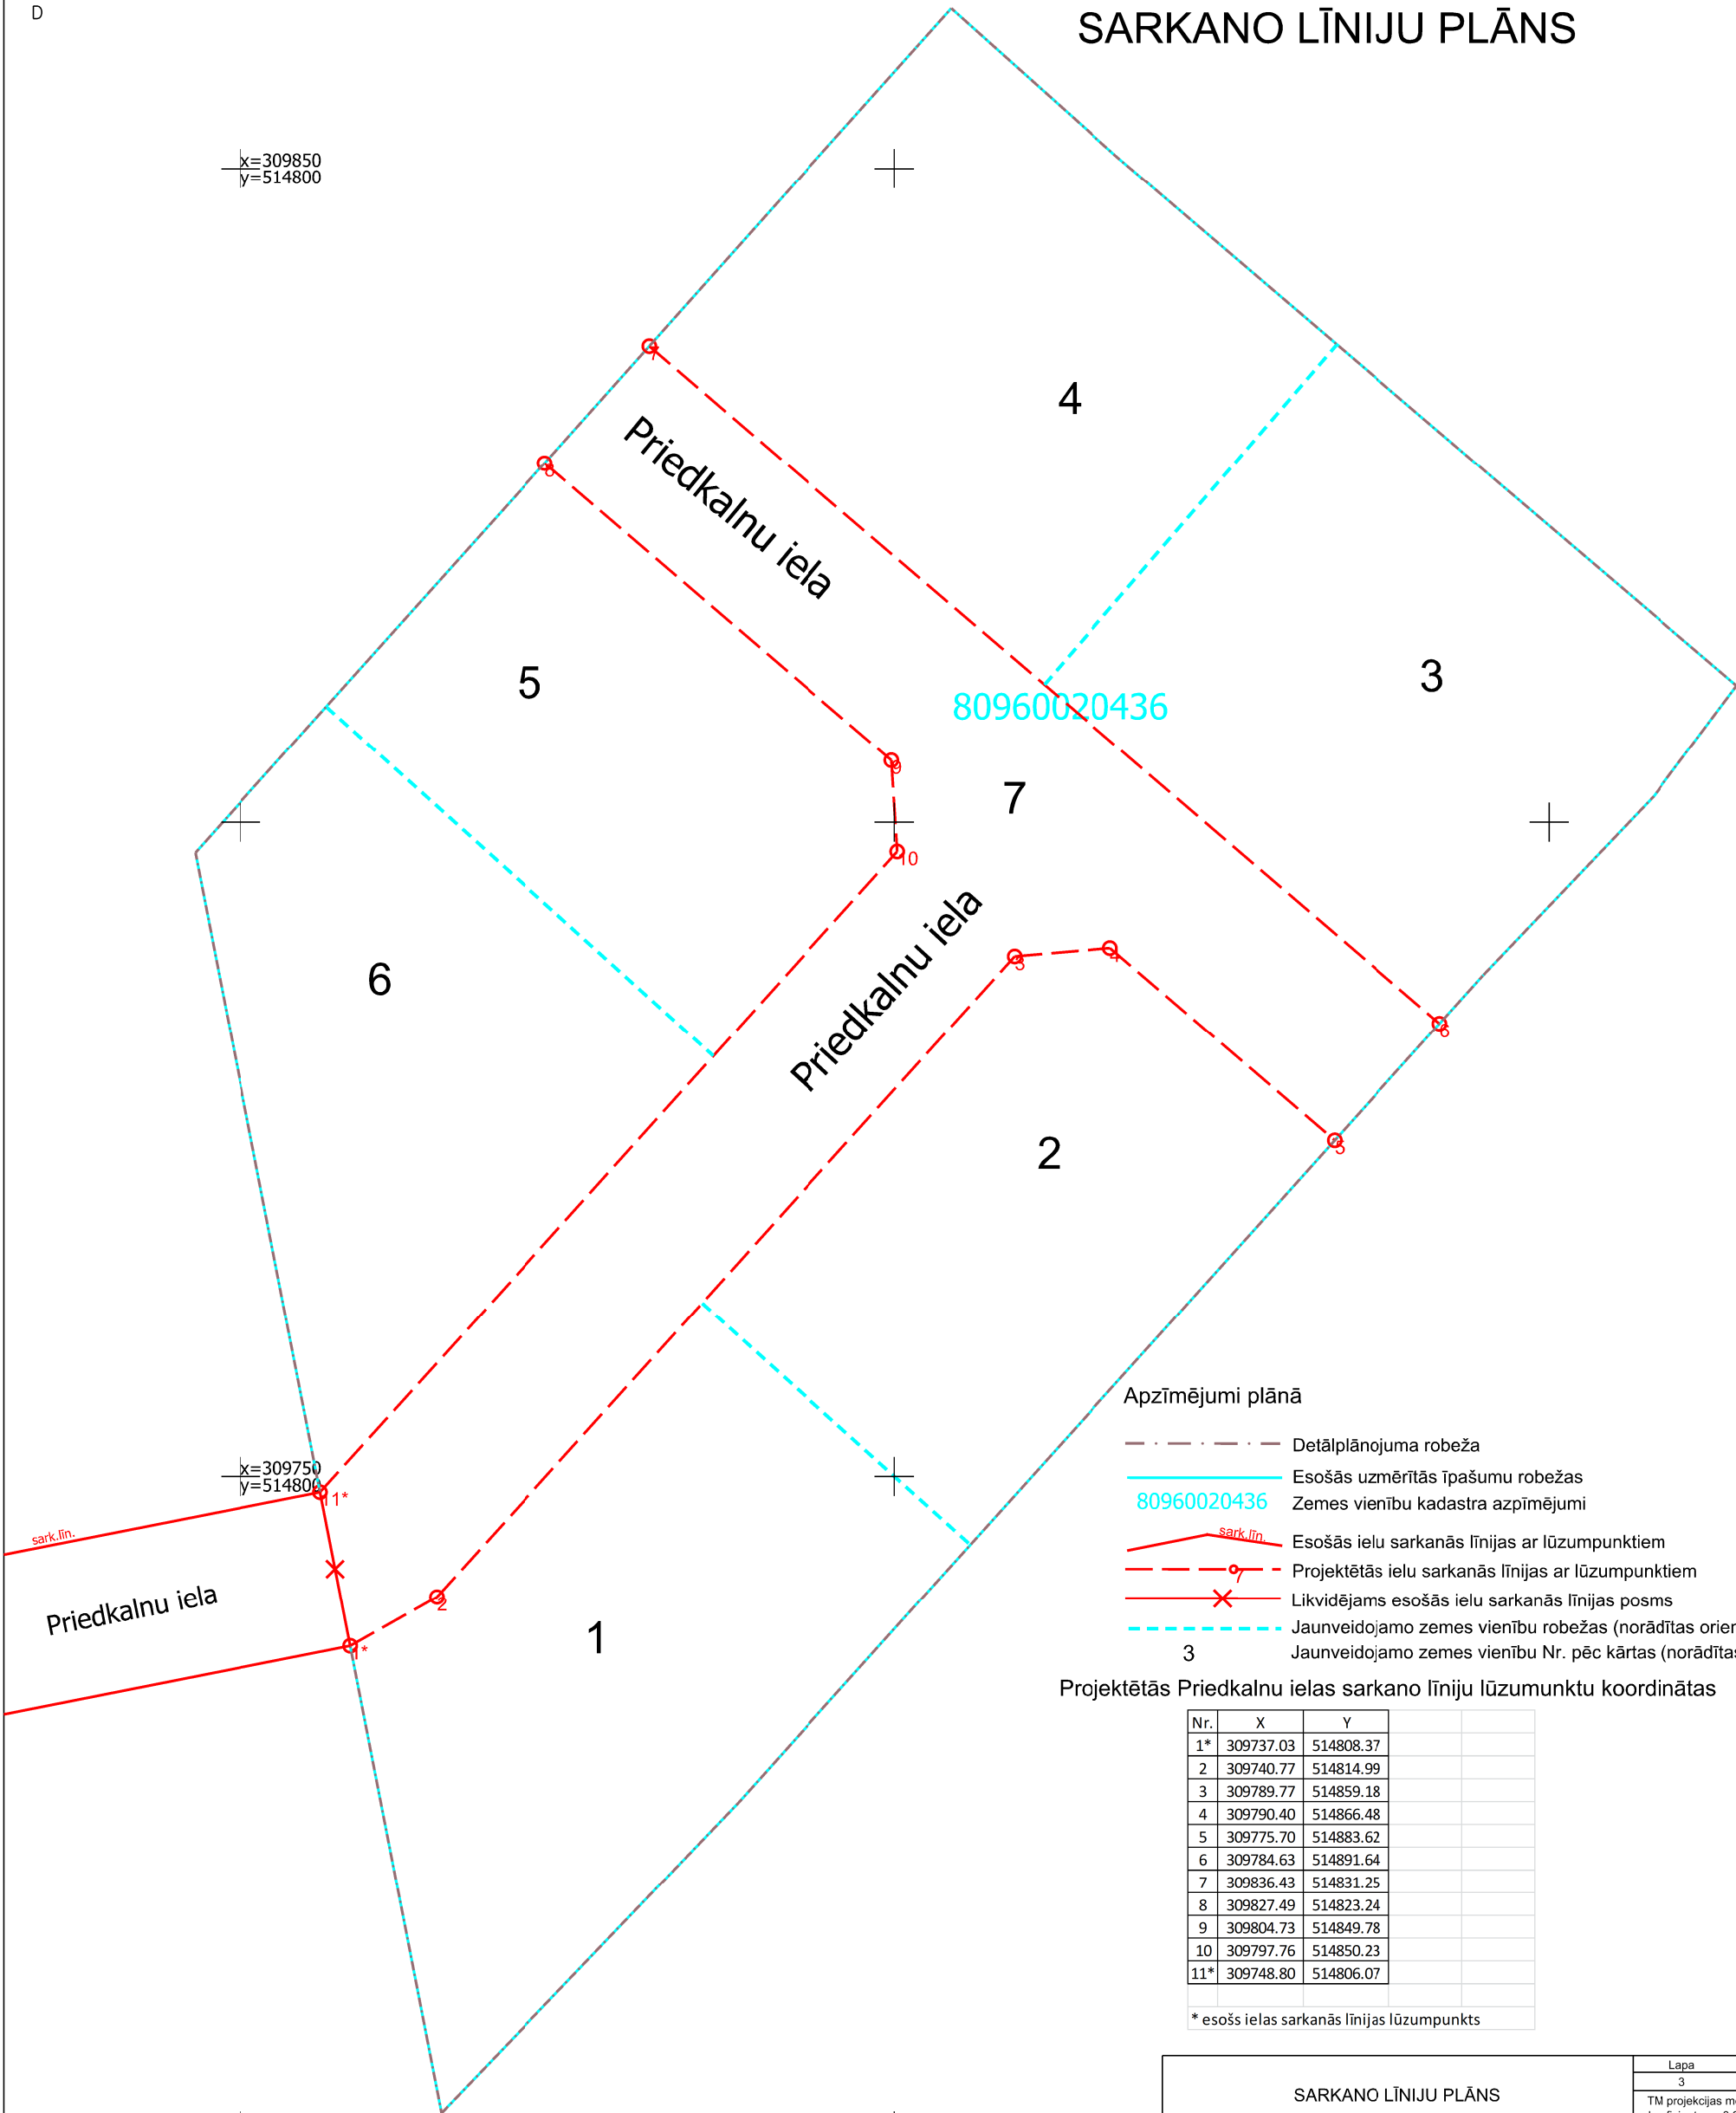

Apzīmējumi plānā

- Detālplānojuma robeža
- Esošās uzmērītās īpašumu robežas
- Zemes vienību kadastra apzīmējumi
- 80960020436
- Esošās ielu sarkanās līnijas ar lūzumpunktiem
- Projektētās ielu sarkanās līnijas ar lūzumpunktiem
- Likvidējams esošās ielu sarkanās līnijas posms
- Jaunveidojamo zemes vienību robežas (norādītas orientējoši)
- Jaunveidojamo zemes vienību Nr. pēc kārtas (norādītas orientējoši)

Projektētās Priedkalnu ielas sarkano līniju lūzumunktu koordinātas

Nr.	X	Y
1*	309737.03	514808.37
2	309740.77	514814.99
3	309789.77	514859.18
4	309790.40	514866.48
5	309775.70	514883.62
6	309784.63	514891.64
7	309836.43	514831.25
8	309827.49	514823.24
9	309804.73	514849.78
10	309797.76	514850.23
11*	309748.80	514806.07

* esošs ielas sarkanās līnijas lūzumpunkts

PIEZĪMES:

- Projekts izstrādāts uz topogrāfiskā plāna mērogā 1:500 (SIA "Kibilda zemes ierīcības birojs" izstrādāta topogrāfiskā plāna (22.10.2020. uzmērījums reģistrēts SIA "Mērnecības datu centrs" un ievadīts ADTI datubāzē)
- Topogrāfiskais plāns sastādīts koordinātu sistēmā LKS-92 TM, Latvijas normālo augstumu sistēmā epochā 2000,5 (LAS-2000,5).

SARKANO LĪNIJU PLĀNS				Lapa 3	Mērogs 1:500
Pasūtītājs: Nekustamā īpašuma "Adatiņas", Dreiliņi, Stopiņu pag., Ropažu nov., īpašnieks				TM projekcijas mēroga koeficients m=0.999605	
Objekta adrese: "Adatiņas", Dreiliņi, Stopiņu pag., Ropažu nov.				LKS-92 TM koordinātu sistēma Latvijas normālo augstumu sistēma (LAS-2005,5)	
Līguma pielikuma Nr:		Detālplānojuma projekts		SIA "Detālplānojumi SB"	
Detālplānojuma izstrāde atbilst normatīvo aktu prasībām	Valdes locekle	Sintija Batkovska		Reģ.Nr. LV40203081595	
	Zemes ierīkotājs Sert. AA0042	Aigars Galzons		Jelgavas iela 4A - 15, Līvberze, LV-3014	
				Tālr. +371 29125515	