




Adresācijas priekšlikums

Z.v. Nr.	Adresācijas priekšlikums
1	Priedkalnu iela 34, Dreiliņi, Stopiņu pag., Ropažu nov.
2	Priedkalnu iela 36, Dreiliņi, Stopiņu pag., Ropažu nov.
3	Priedkalnu iela 38, Dreiliņi, Stopiņu pag., Ropažu nov.
4	Priedkalnu iela 40, Dreiliņi, Stopiņu pag., Ropažu nov.
5	Priedkalnu iela 29, Dreiliņi, Stopiņu pag., Ropažu nov.
6	Priedkalnu iela 27, Dreiliņi, Stopiņu pag., Ropažu nov.
7	Priedkalnu iela, Dreiliņi, Stopiņu pag., Ropažu nov.

DETĀLPLĀNOJUMS NEKUSTAMAJAM ĪPAŠUMAM
"Adatiņas", Dreiliņi, Stopiņu pag., Ropažu nov.
z.v. kad.apz. 80960020436

TRANSPORTA KUSTĪBAS SHĒMA
UN ADRESĀCIJAS PRIEKŠLIKUMS

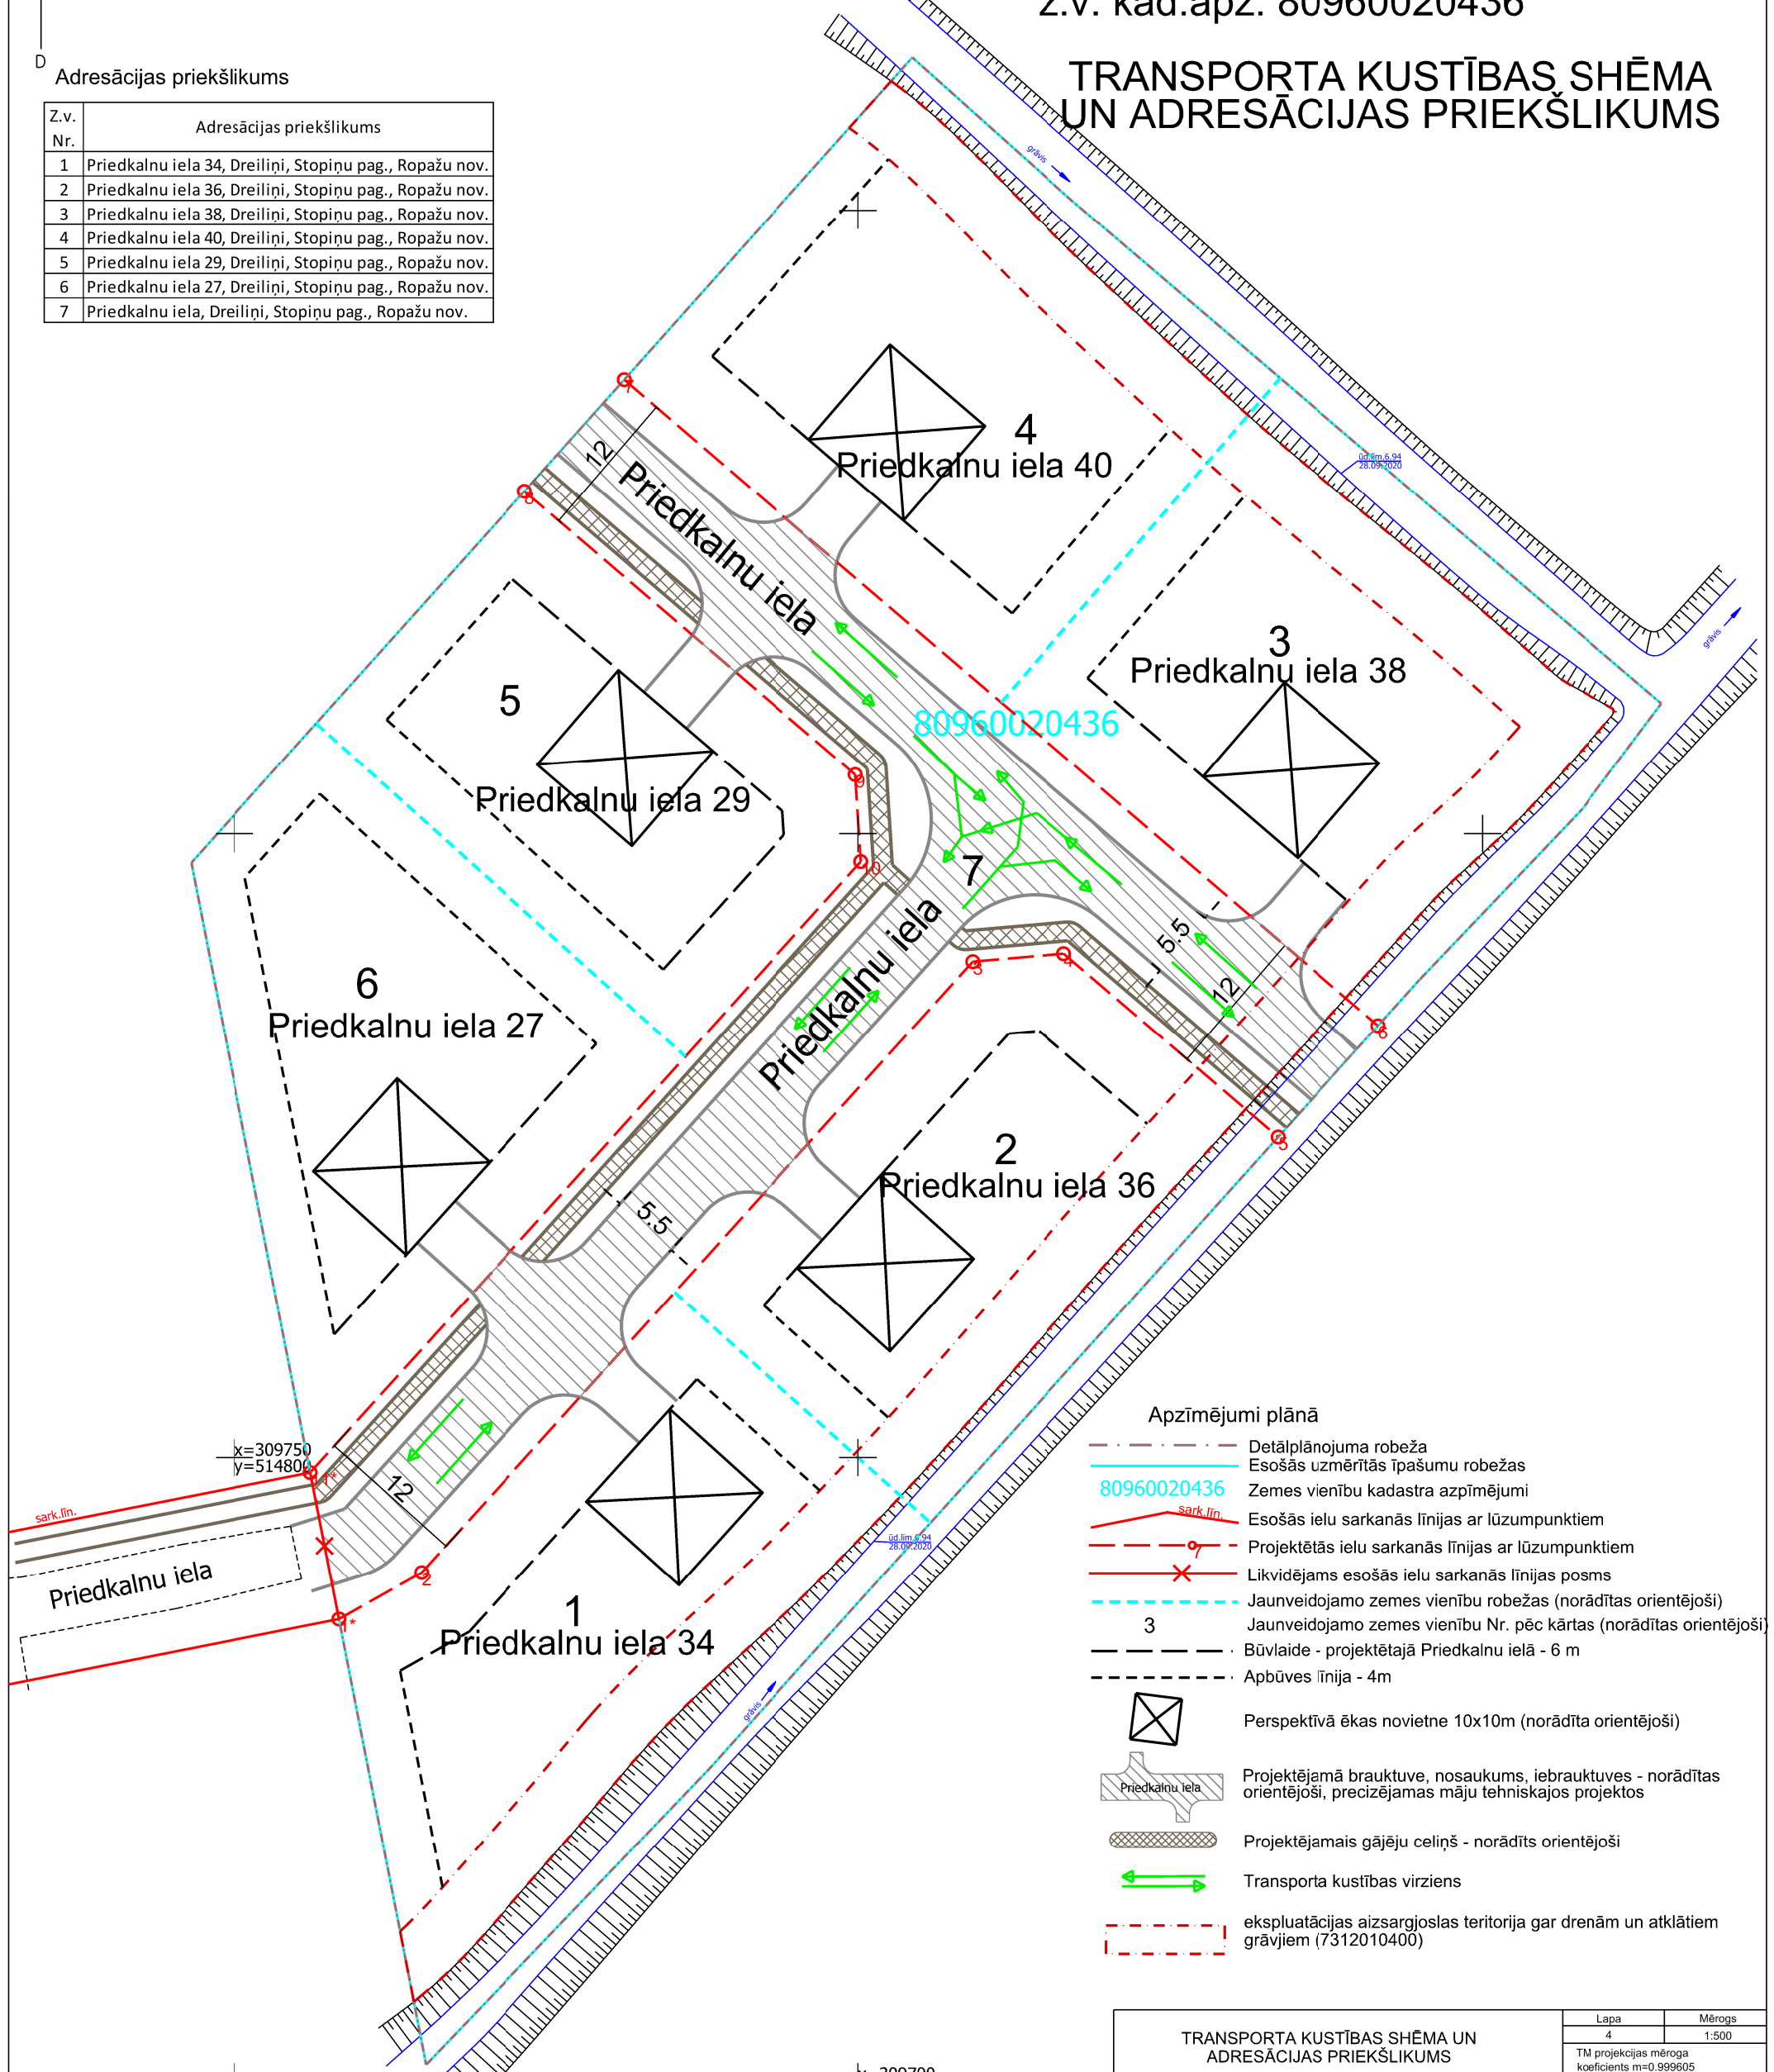

Apzīmējumi plānā

- Detālplānojuma robeža
- Esošās uzmērītās īpašumu robežas
- 80960020436 Zemes vienību kadastra apzīmējumi
- Esošās ielu sarkanās līnijas ar lūzumpunktiem
- Projektētās ielu sarkanās līnijas ar lūzumpunktiem
- Likvidējams esošās ielu sarkanās līnijas posms
- Jaunveidojamo zemes vienību robežas (norādītas orientējoši)
- Jaunveidojamo zemes vienību Nr. pēc kārtas (norādītas orientējoši)
- Būvlaide - projektētajā Priedkalnu ielā - 6 m
- Apbūves līnija - 4m
- Perspektīvā ēkas novietne 10x10m (norādīta orientējoši)
- Projektējamā brauktuve, nosaukums, iebrauktuves - norādītas orientējoši, precizējamas māju tehniskajos projektos
- Projektējamais gājēju celiņš - norādīts orientējoši
- Transporta kustības virziens
- ekspluatācijas aizsargjoslas teritorija gar drenām un atklātiem grāvjiem (7312010400)

PIEZĪMES:

- Projekts izstrādāts uz topogrāfiskā plāna mēroga 1:500 (SIA "Kibilda zemes ierīcības birojs" izstrādāta topogrāfiskā plāna (22.08.2020. uzmērījums reģistrēts SIA "Mērnecības datu centrs" un ievadīts ADTI datubāzē)
- Topogrāfiskais plāns sastādīts koordinātu sistēmā LKS-92 TM, Latvijas normālo augstumu sistēmā epochā 2000,5 (LAS-2000,5).

TRANSPORTA KUSTĪBAS SHĒMA UN ADRESĀCIJAS PRIEKŠLIKUMS				Lapa	Mērogs
				4	1:500
Pasūtītājs: Nekustamā īpašuma "Adatiņas", Dreiliņi, Stopiņu pag., Ropažu nov., īpašnieks				TM projekcijas mēroga koeficients m=0.999605	
Objekta adrese: "Adatiņas", Dreiliņi, Stopiņu pag., Ropažu nov.				LK92-92 TM koordinātu sistēma Latvijas normālo augstumu sistēma (LAS-2005,5)	
Līguma pielikuma Nr:		Detālplānojuma projekts			
Detālplānojuma izstrāde atbilst normatīvo aktu prasībām		Valdes locekle	Sintija Batkovska		SIA "Detālplānojumi SB" Reģ.Nr. LV40203081595 Jelgavas iela 4A - 15, Līvērže, Līvērzes pag., Jelgavas nov., LV-3014 Tālr. +371 29125515
		Zemes ierīkotājs Sert.- AA0042	Aigars Galzons		