


DETĀLPLĀNOJUMS NEKUSTAMAJAM ĪPAŠUMAM
"Adatiņas", Dreiliņi, Stopiņu pag., Ropažu nov.
z.v. kad.apz. 80960020436

ELEKTROAPGĀDES
NODROŠINĀJUMA SHĒMA

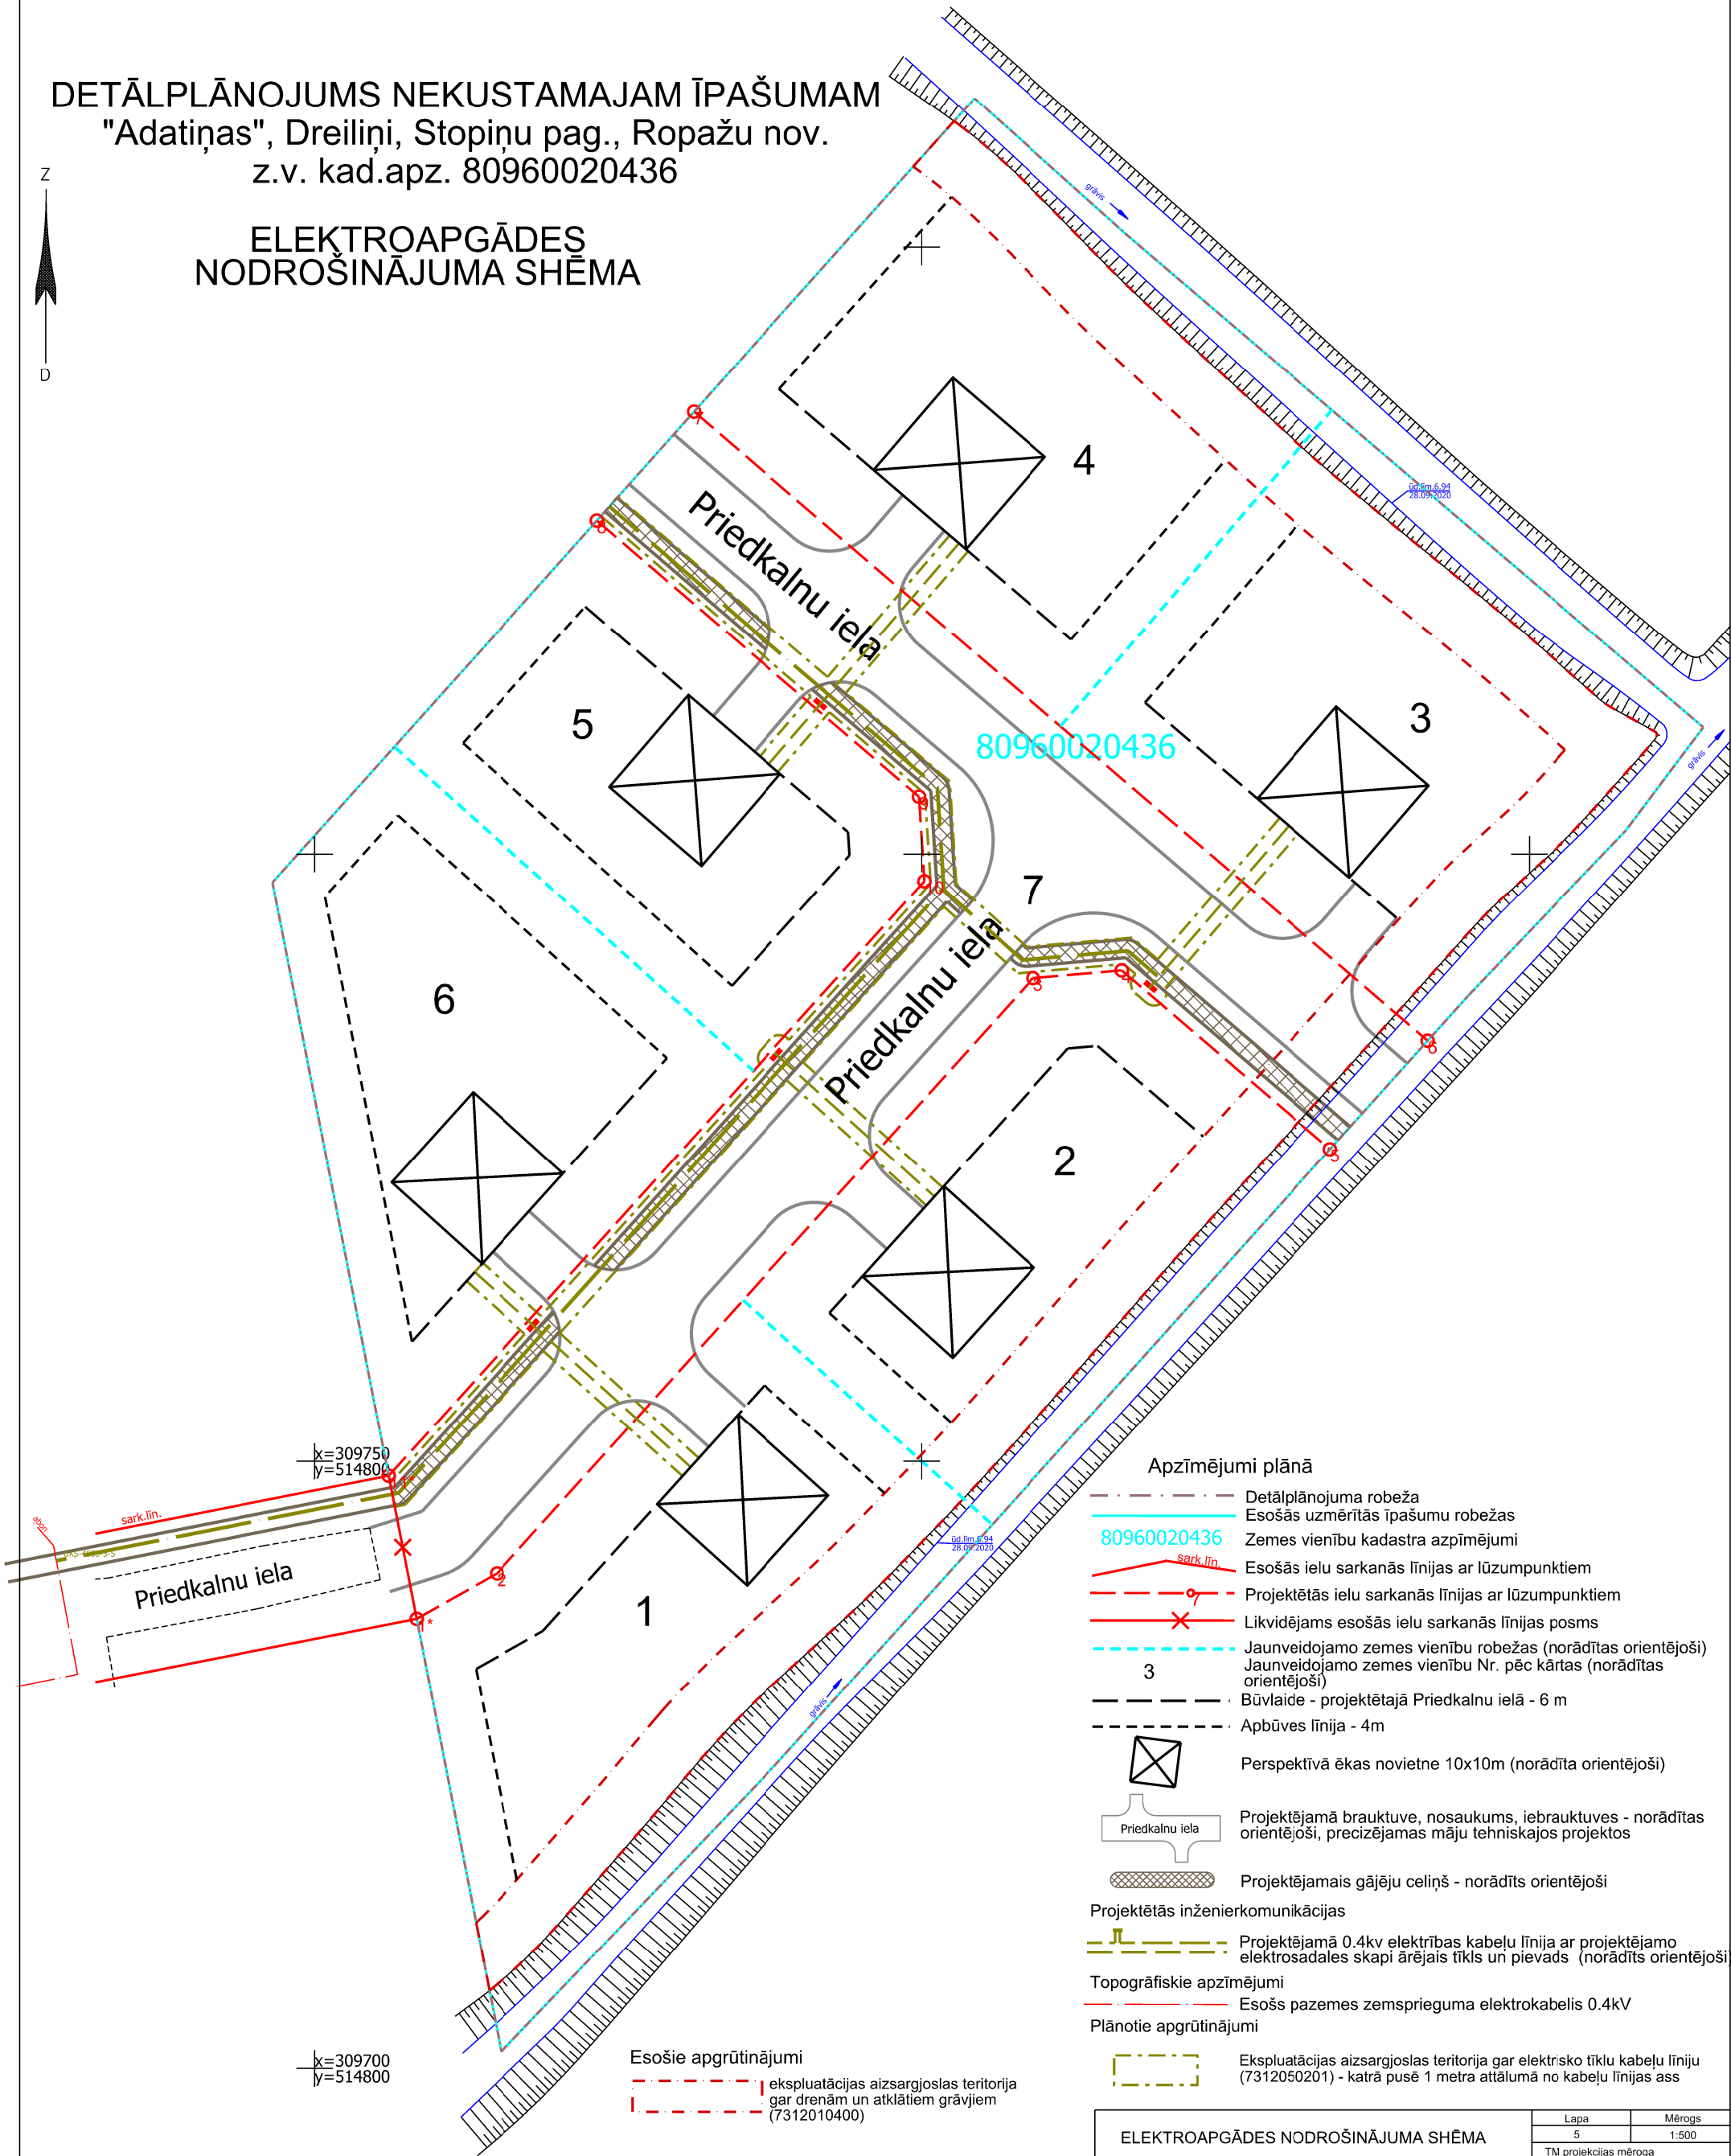

- Apzīmējumi plānā
- Detālplānojuma robeža
 - Esošās uzmērītās īpašumu robežas
 - 80960020436 Zemes vienību kadastra apzīmējumi
 - sark.lin. Esošās ielu sarkanās līnijas ar lūzumpunktiem
 - Projektētās ielu sarkanās līnijas ar lūzumpunktiem
 - Likvidējams esošās ielu sarkanās līnijas posms
 - Jaunveidojamo zemes vienību robežas (norādītas orientējoši)
 - Jaunveidojamo zemes vienību Nr. pēc kārtas (norādītas orientējoši)
 - Būvlaide - projektētajā Priedkalnu ielā - 6 m
 - Apbūves līnija - 4m
 - Perspektīvā ēkas novietne 10x10m (norādīta orientējoši)
 - Priedkalnu iela Projektējamā brauktuve, nosaukums, iebrauktuves - norādītas orientējoši, precizējamas māju tehniskajos projektos
 - Projektējamais gājēju celiņš - norādīts orientējoši
 - Projektētās inženierkomunikācijas
 - Projektējamā 0.4kv elektrības kabelu līnija ar projektējamo elektrosadales skapi ārējais tīkls un pievads (norādīts orientējoši)
 - Topogrāfiskie apzīmējumi
 - Esošs pazemes zemsprieguma elektrokabelis 0.4kV
 - Plānotie apgrūtinājumi
 - Ekspluatācijas aizsargjoslas teritorija gar elektrisko tīklu kabelu līniju (7312050201) - katrā pusē 1 metra attālumā no kabelu līnijas ass

Esošie apgrūtinājumi

- ekspluatācijas aizsargjoslas teritorija gar drenām un atklātiem grāvjiem (7312010400)

PIEZĪMES:

- Projekts izstrādāts uz topogrāfiskā plāna mērogā 1:500 (SIA "Kibilda zemes ierīcības birojs" izstrādāta topogrāfiskā plāna (22.10.2020. uzmērījums reģistrēts SIA "Mērnecības datu centrs" un ievadīts ADTI datubāzē)
- Topogrāfiskais plāns sastādīts koordinātu sistēmā LKS-92 TM, Latvijas normālo augstumu sistēmā epochā 2000,5 (LAS-2000,5).

ELEKTROAPGĀDES NODROŠINĀJUMA SHĒMA				Lapa	Mērogs
				5	1:500
				TM projekcijas mēroga koeficients m=0.999605	
Pasūtītājs: Nekustamā īpašuma "Adatiņas", Dreiliņi, Stopiņu pag., Ropažu nov., īpašnieks				LKS-92 TM koordinātu sistēma Jelgavas iela 4A - 15, Līvānēze, Līvānēze pag., Jelgavas nov., LV-3014	
Objekta adrese: "Adatiņas", Dreiliņi, Stopiņu pag., Ropažu nov.				SIA "Detālplānojumi SB"	
Līguma pielikuma Nr.		Detālplānojuma projekts		Reģ.Nr. LV40203081595	
Detālplānojuma izstrāde atbilst normatīvo aktu prasībām	Valdes loceklis	Sintija Batkovska		Jelgavas iela 4A - 15, Līvānēze, Līvānēze pag., Jelgavas nov., LV-3014	
	Zemes ierīkotājs Sert. AA0042	Aigars Galzons		Tālr. +371 29125515	