


DETĀLPLĀNOJUMS NEKUSTAMAJAM ĪPAŠUMAM
"Adatiņas", Dreiliņi, Stopiņu pag., Ropažu nov.
z.v. kad.apz. 80960020436

ŪDENS UN KANALIZĀCIJAS TĪKLU
IZVIETOJUMA SHĒMA

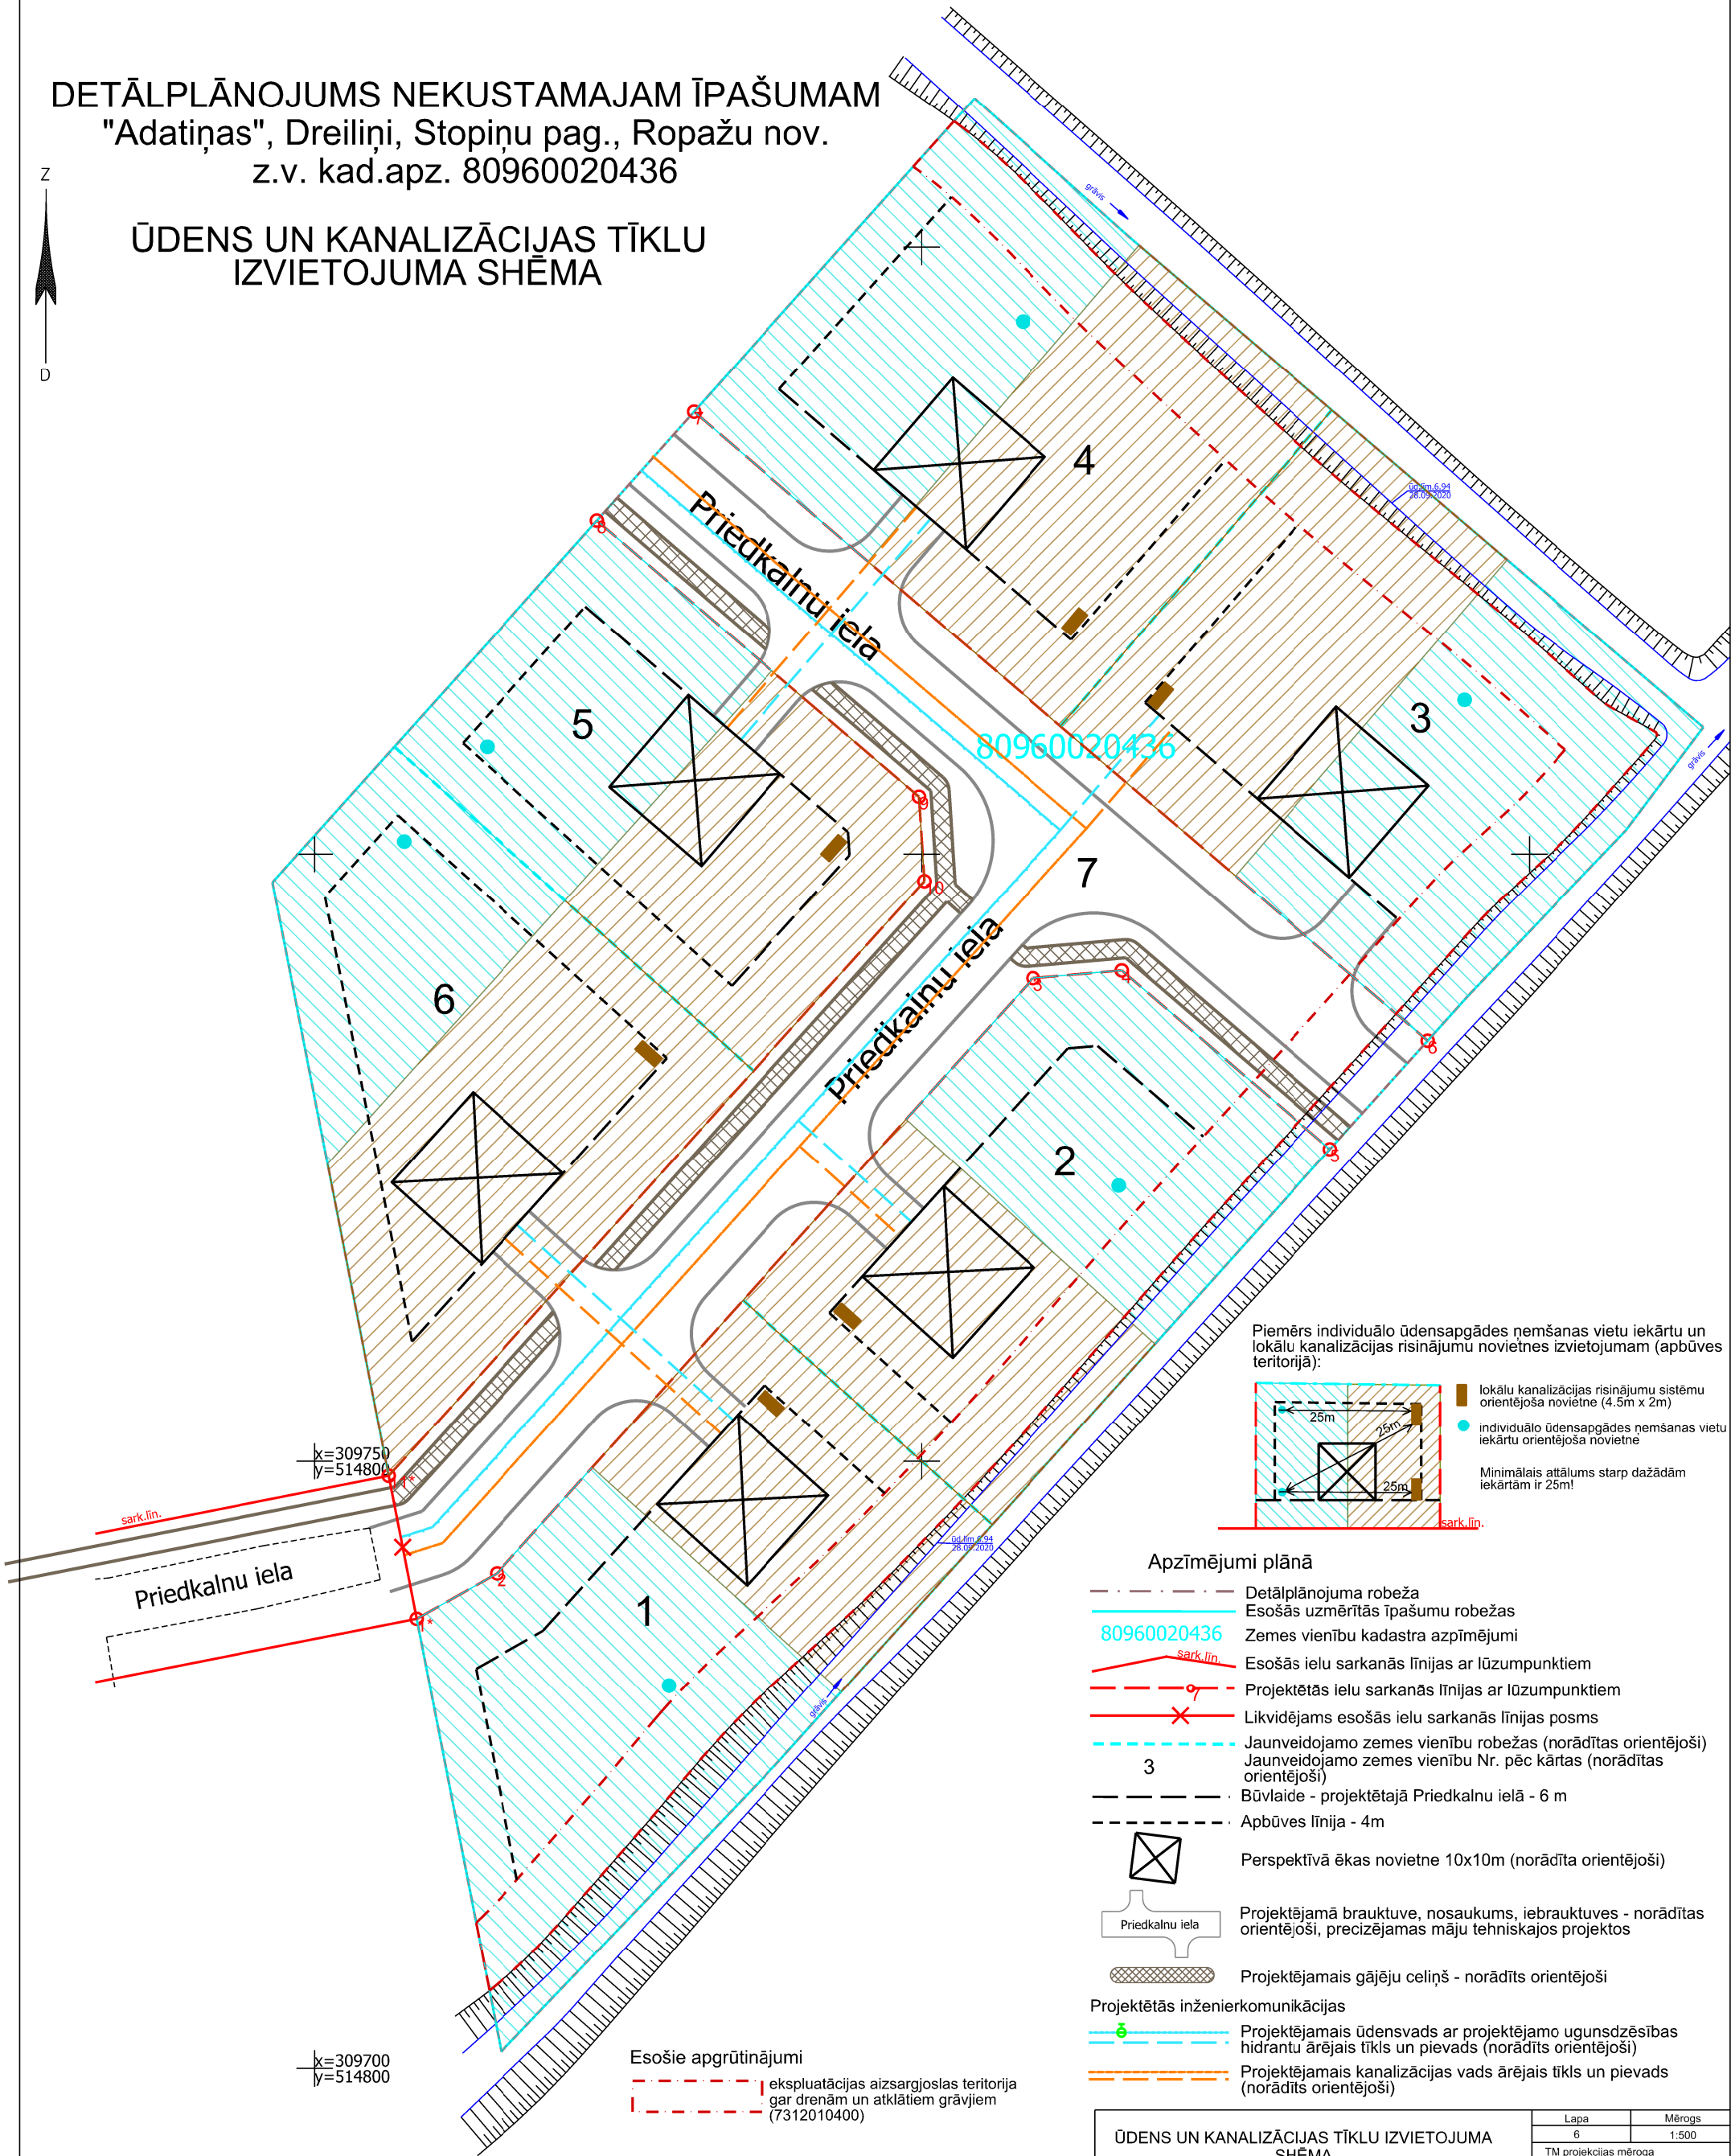

PIEZĪMES:

1. Projekts izstrādāts uz topogrāfiskā plāna mērogā 1:500 (SIA "Kibilda zemes ierīcības birojs" izstrādāta topogrāfiskā plāna (22.10.2020. uzmērījums reģistrēts SIA "Mērniecības datu centrs" un ievadīts ADTI datubāzē)
2. Topogrāfiskais plāns sastādīts koordinātu sistēmā LKS-92 TM, Latvijas normālo augstumu sistēmā epochā 2000,5 (LAS-2000,5).

Apzīmējumi plānā

- Detālplānojuma robeža
- Esošās uzmērītās īpašumu robežas
- Zemes vienību kadastra apzīmējumi
- Esošās ielu sarkanās līnijas ar lūzumpunktiem
- Projektētās ielu sarkanās līnijas ar lūzumpunktiem
- Likvidējams esošās ielu sarkanās līnijas posms
- Jaunveidojamo zemes vienību robežas (norādītas orientējoši)
- Jaunveidojamo zemes vienību Nr. pēc kārtas (norādītas orientējoši)
- Būvlaide - projektētajā Priedkalnu ielā - 6 m
- Apbūves līnija - 4 m
- Perspektīvā ēkas novietne 10x10m (norādīta orientējoši)
- Projektējamā brauktuve, nosaukums, iebrauktuves - norādītas orientējoši, precizējamas māju tehniskajos projektos
- Projektējama gājēju celiņš - norādīts orientējoši
- Projektētās inženierkomunikācijas
- Projektējama ūdensvads ar projektējamo ugunsdzēsības hidrantu ārējais tīkls un pievads (norādīts orientējoši)
- Projektējama kanalizācijas vads ārējais tīkls un pievads (norādīts orientējoši)

Esošie apgrūtinājumi

- eksploatācijas aizsargjoslas teritorija gar drenām un atklātiem grāvjiem (7312010400)

ŪDENS UN KANALIZĀCIJAS TĪKLU IZVIETOJUMA SHĒMA					Lapa	Mērogs	
					6	1:500	
Pasūtītājs: Nekustamā īpašuma "Adatiņas", Dreiliņi, Stopiņu pag., Ropažu nov., īpašnieks					TM projekcijas mēroga koeficients m=0.999605		
					LKS-92 TM koordinātu sistēma Latvijas normālo augstumu sistēma (LAS-2005,5)		
Objekta adrese: "Adatiņas", Dreiliņi, Stopiņu pag., Ropažu nov.					SIA "Detālplānojumi SB" Reģ.Nr. LV40203081595 Jelgavas iela 4A - 15, Līvērzerē, Līvērzeres pag., Jelgavas nov., LV-3014 Tālr. +371 29125515		
Līguma pielikuma Nr:		Detālplānojuma projekts					
Detālplānojuma izstrāde atbilst normatīvo aktu prasībām		Valdes loceklis	Sintija Batkovska				
		Zemes ierīkotājs Sert.: AA0042	Aigars Galzons				