


DETĀLPLĀNOJUMS NEKUSTAMAJAM ĪPAŠUMAM
"Adatiņas", Dreiliņi, Stopiņu pag., Ropažu nov.
z.v. kad.apz. 80960020436

VIDĒJĀ SPIEDIENĀ GĀZES
APGĀDES NODROŠINĀJUMA
SHĒMA

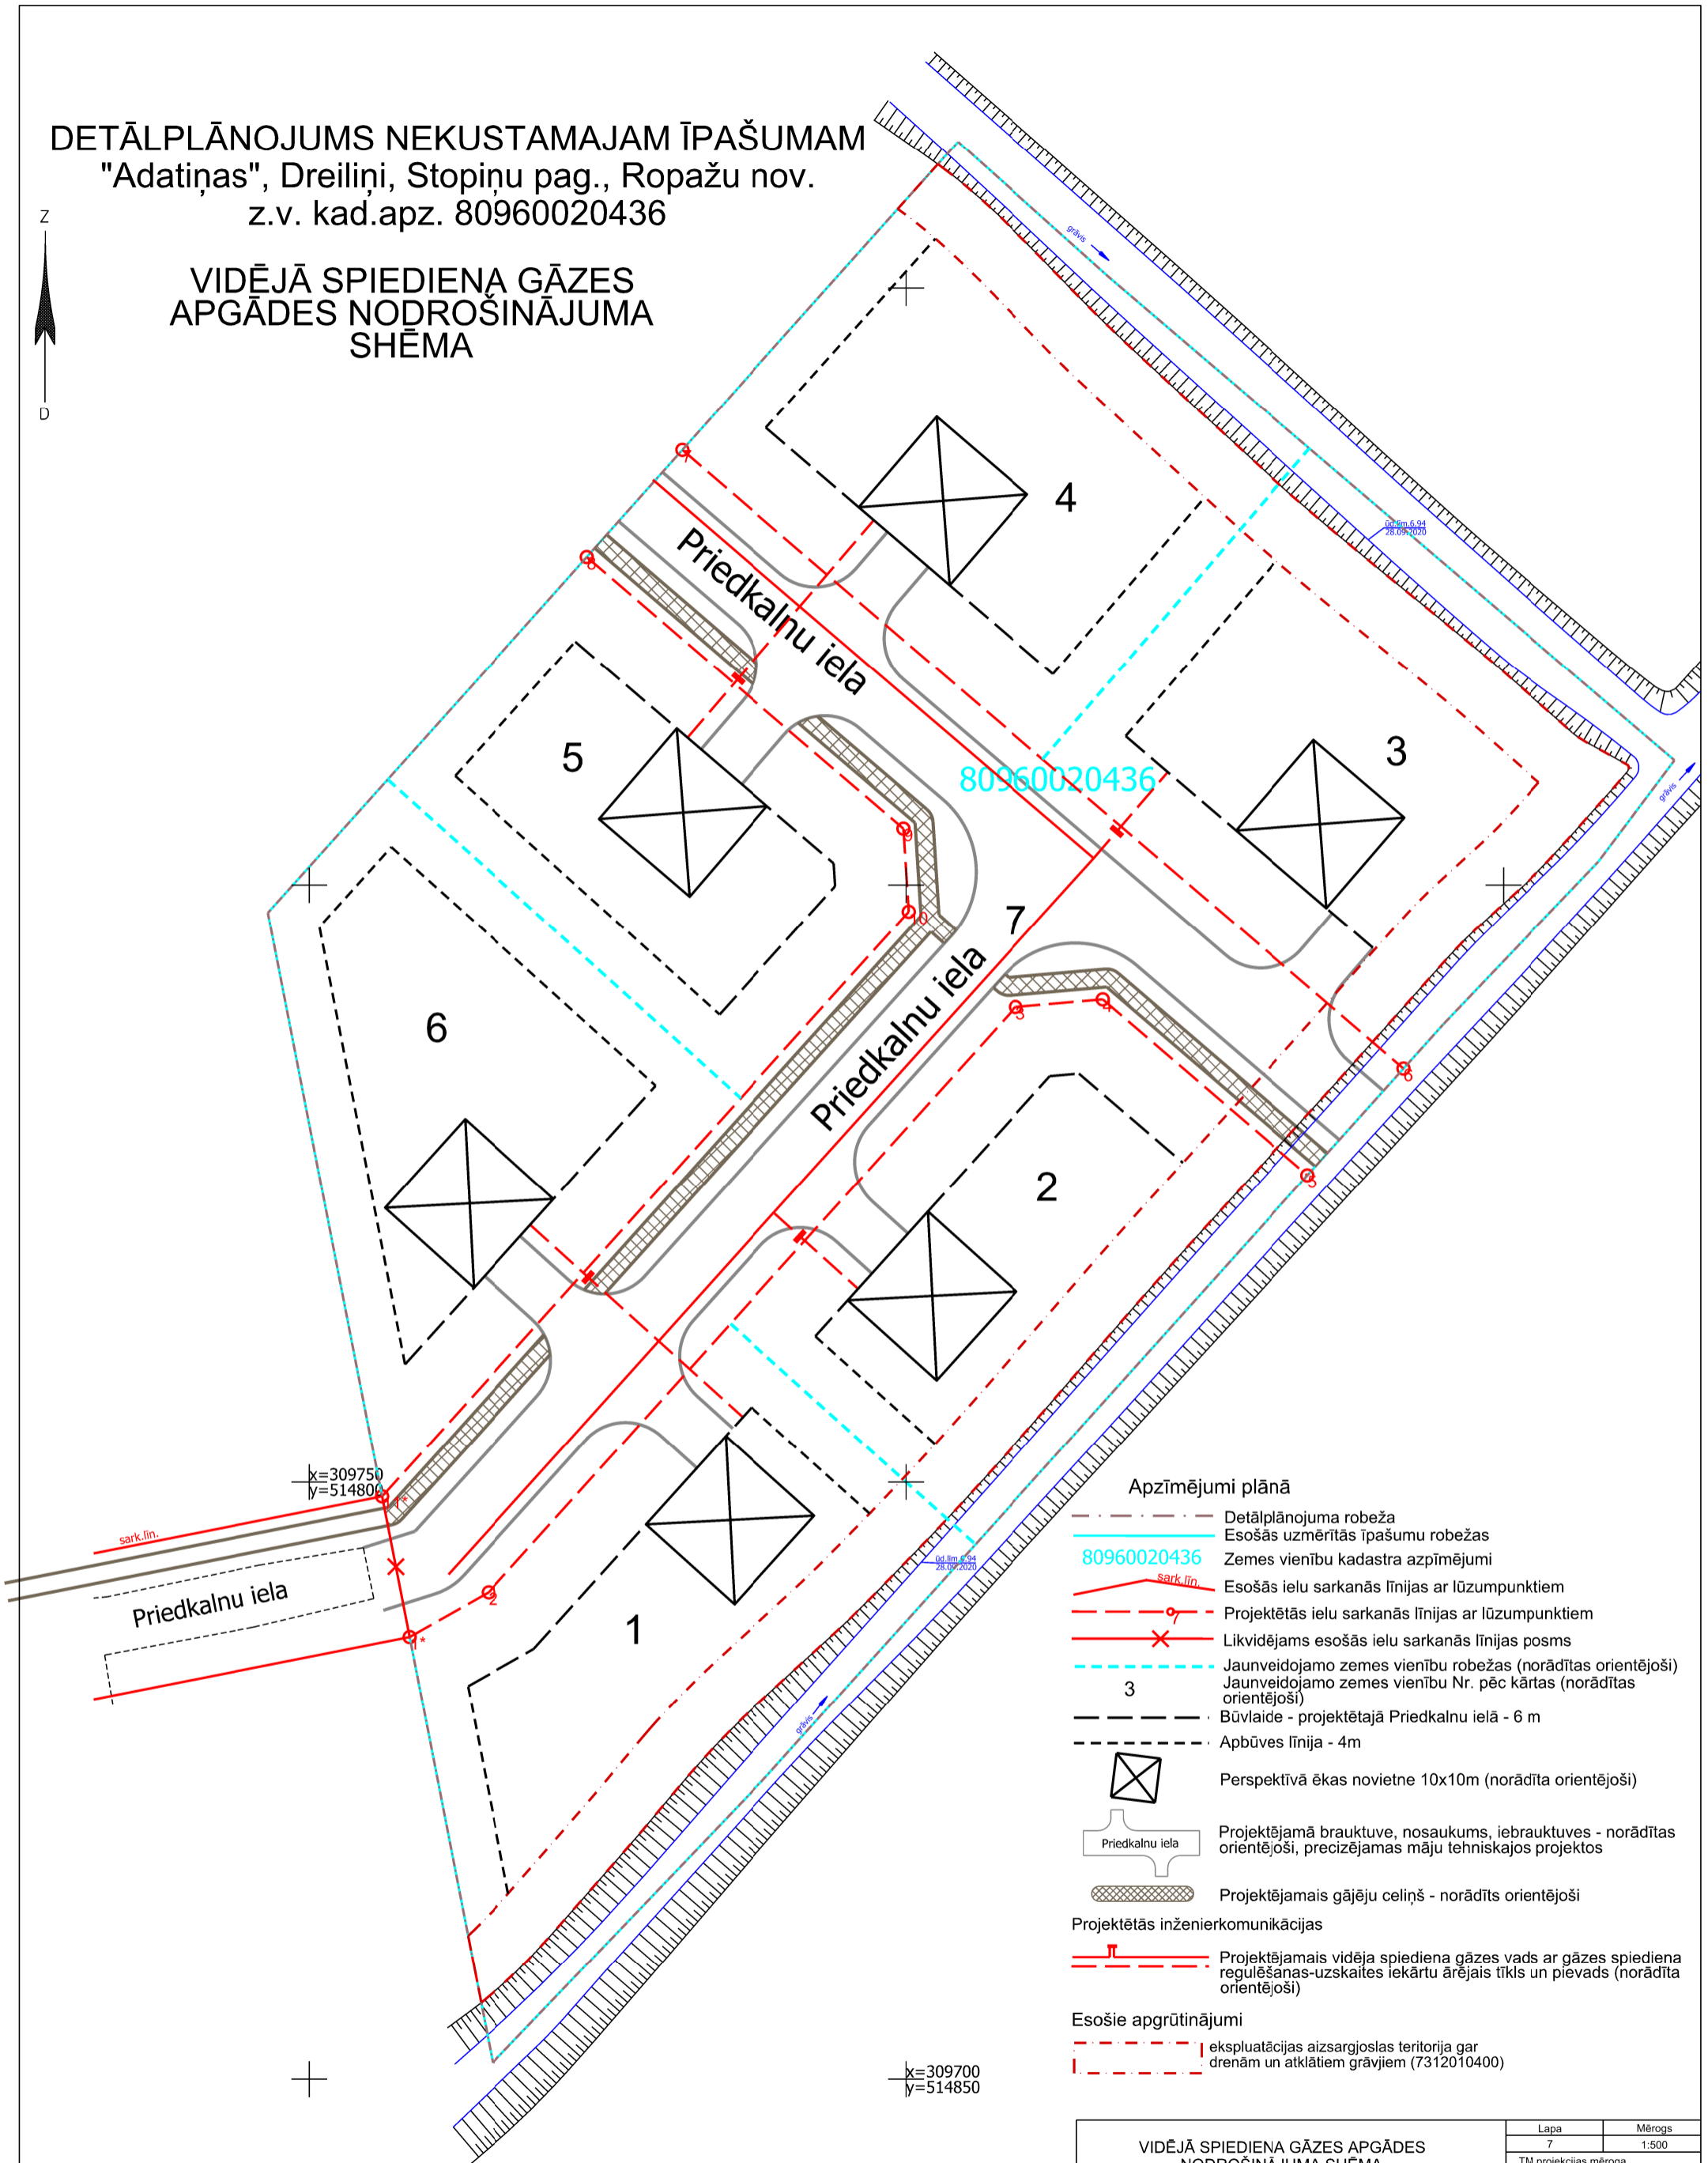

- Apzīmējumi plānā**
- Detālplānojuma robeža
 - Esošās uzmērītās īpašumu robežas
 - Zemes vienību kadastra apzīmējumi
 - Esošās ielu sarkanās līnijas ar lūzumpunktiem
 - Projektētās ielu sarkanās līnijas ar lūzumpunktiem
 - Likvidējams esošās ielu sarkanās līnijas posms
 - Jaunveidojamo zemes vienību robežas (norādītas orientējoši)
 - Jaunveidojamo zemes vienību Nr. pēc kārtas (norādītas orientējoši)
 - Būvlaide - projektētajā Priedkalnu ielā - 6 m
 - Apbūves līnija - 4m
 - Perspektīvā ēkas novietne 10x10m (norādīta orientējoši)
 - Projektējamā brauktuve, nosaukums, iebrauktuves - norādītas orientējoši, precizējamas māju tehniskajos projektos
 - Projektējamo gājēju ceļiņš - norādīts orientējoši
 - Projektētās inženierkomunikācijas**
 - Projektējamo vidēja spiediena gāzes vads ar gāzes spiediena regulēšanas-uzskaites iekārtu ārējais tīkls un pievads (norādīta orientējoši)
 - Esošie apgrūtinājumi**
 - ekspluatācijas aizsargjoslas teritorija gar drenām un atklātiem grāvjiem (7312010400)

PIEZĪMES:

1. Projekts izstrādāts uz topogrāfiskā plāna mērogā 1:500 (SIA "Kibilda zemes ierīcības birojs" izstrādāta topogrāfiskā plāna (22.10.2020. uzmērījums reģistrēts SIA "Mērniecības datu centrs" un ievadīts ADTI datubāzē)
2. Topogrāfiskais plāns sastādīts koordinātu sistēmā LKS-92 TM, Latvijas normālo augstumu sistēmā epochā 2000,5 (LAS-2000,5).

VIDĒJĀ SPIEDIENĀ GĀZES APGĀDES NODROŠINĀJUMA SHĒMA		Lapa	Mērogs
		7	1:500
Pasūtītājs: Nekustamā īpašuma "Adatiņas", Dreiliņi, Stopiņu pag., Ropažu nov., īpašnieks		TM projekcijas mēroga koeficients m=0.999605	
Objekta adrese: "Adatiņas", Dreiliņi, Stopiņu pag., Ropažu nov.		LKS-92 TM koordinātu sistēma Latvijas normālo augstumu sistēma (LAS-2005,5)	
Līguma pielikuma Nr.:	Detālplānojuma projekts		
Detālplānojuma izstrāde atbilst normatīvo aktu prasībām	Valdes locekle	Sintija Batkovska	
	Zemes ierīkotājs Sert. AA0042	Algars Galzons	
		SIA "Detālplānojumi SB" Reģ.Nr. LV40203081595 Jelgavas iela 4A - 15, Līvberze, Līvberzes pag., Jelgavas nov., LV-3014 Tālr. +371 29125515	