


DETĀLPLĀNOJUMS NEKUSTAMAJAM ĪPAŠUMAM  
"Adatiņas", Dreiliņi, Stopiņu pag., Ropažu nov.  
z.v. kad.apz. 80960020436

ELEKTRONISKO SAKARU TĪKLA  
IZVIETOJUMA SHĒMA

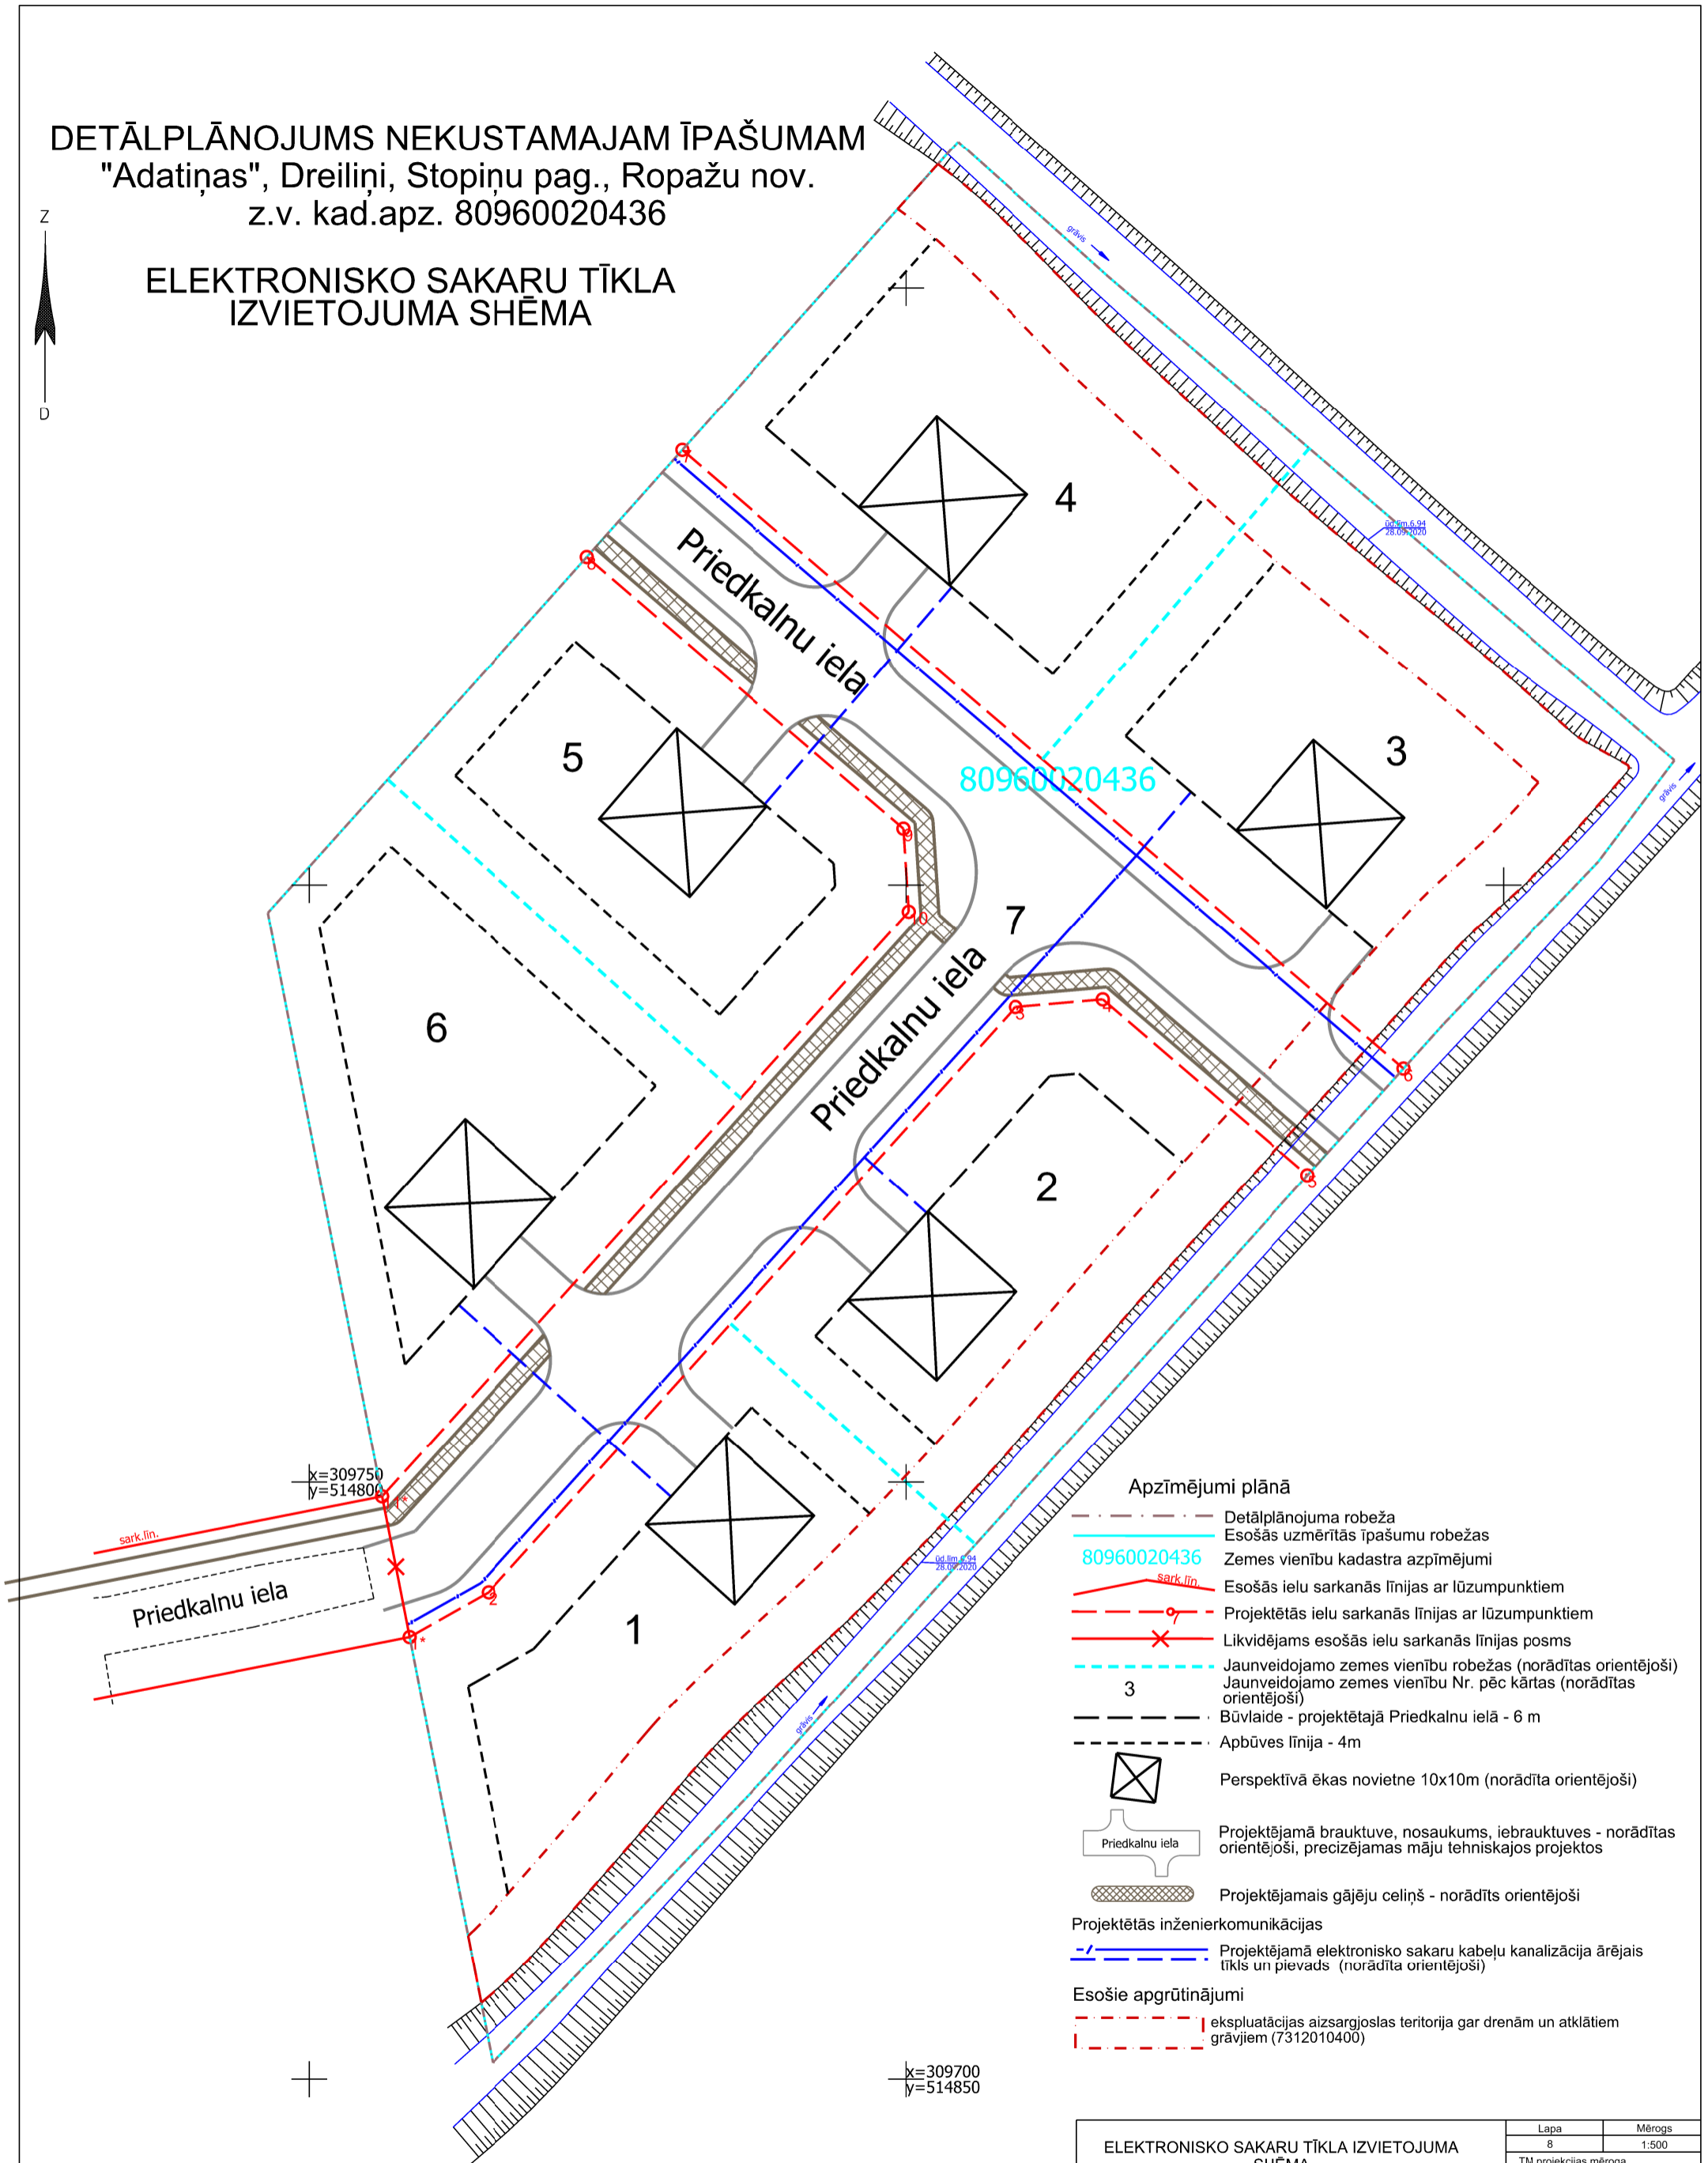

Apzīmējumi plānā

- Detālplānojuma robeža
- Esošās uzmērītās īpašumu robežas
- 80960020436 Zemes vienību kadastra apzīmējumi
- Esošās ielu sarkanās līnijas ar lūzumpunktiem
- Projektētās ielu sarkanās līnijas ar lūzumpunktiem
- Likvidējams esošās ielu sarkanās līnijas posms
- Jaunveidojamo zemes vienību robežas (norādītas orientējoši)
- Jaunveidojamo zemes vienību Nr. pēc kārtas (norādītas orientējoši)
- Būvlaide - projektētajā Priedkalnu ielā - 6 m
- Apbūves līnija - 4m
- Perspektīvā ēkas novietne 10x10m (norādīta orientējoši)
- Projektējamā brauktuve, nosaukums, iebrauktuves - norādītas orientējoši, precizējamas māju tehniskajos projektos
- Projektējamais gājēju celiņš - norādīts orientējoši
- Projektētās inženierkomunikācijas**
- Projektējamā elektronisko sakaru kabeļu kanalizācija ārējais tīkls un pievads (norādīta orientējoši)
- Esošie apgrūtinājumi**
- ekspluatācijas aizsargjoslas teritorija gar drenām un atklātiem grāvjiem (7312010400)

PIEZĪMES:

1. Projekts izstrādāts uz topogrāfiskā plāna mērogā 1:500 (SIA "Kibilda zemes ierīcības birojs" izstrādāta topogrāfiskā plāna (22.10.2020. uzmērījums reģistrēts SIA "Mērniecības datu centrs" un ievadīts ADTI datubāzē)
2. Topogrāfiskais plāns sastādīts koordinātu sistēmā LKS-92 TM, Latvijas normālo augstumu sistēmā epochā 2000,5 (LAS-2000,5).

ELEKTRONISKO SAKARU TĪKLA IZVIETOJUMA SHĒMA		Lapa	Mērogs
		8	1:500
Pasūtītājs: Nekustamā īpašuma "Adatiņas", Dreiliņi, Stopiņu pag., Ropažu nov., īpašnieks		TM projekcijas mēroga koeficients m=0.999605	
Objekta adrese: "Adatiņas", Dreiliņi, Stopiņu pag., Ropažu nov.		LKS-92 TM koordinātu sistēma Latvijas normālo augstumu sistēma (LAS-2000,5)	
Līguma pielikuma Nr.:	Detālplānojuma projekts	SIA "Detālplānojumi SB"	
Valdes locekle	Sintija Batkovska	Reģ.Nr. LV40203081595	
Zemes ierīkotājs Sert. AA0042	Algars Galzons	Jelgavas iela 4A - 15, Līvberze, Līvberzes pag., Jelgavas nov., LV-3014	
Detālplānojuma izstrāde atbilst normatīvo aktu prasībām		Tālr. +371 29125515	