


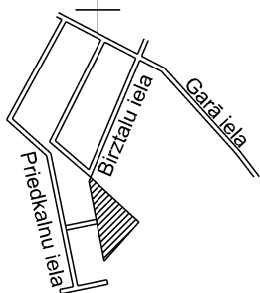


OBJEKTA IZVIETOJUMA SHĒMA



DETĀLPLĀNOJUMS NEKUSTAMAJAM ĪPAŠUMAM
Priedkalnu iela 17A, Dreiliņi, Stopiņu pag., Ropažu nov.
z.v. kad.apz. 80960021350

SARKANO LĪNIJU PLĀNS

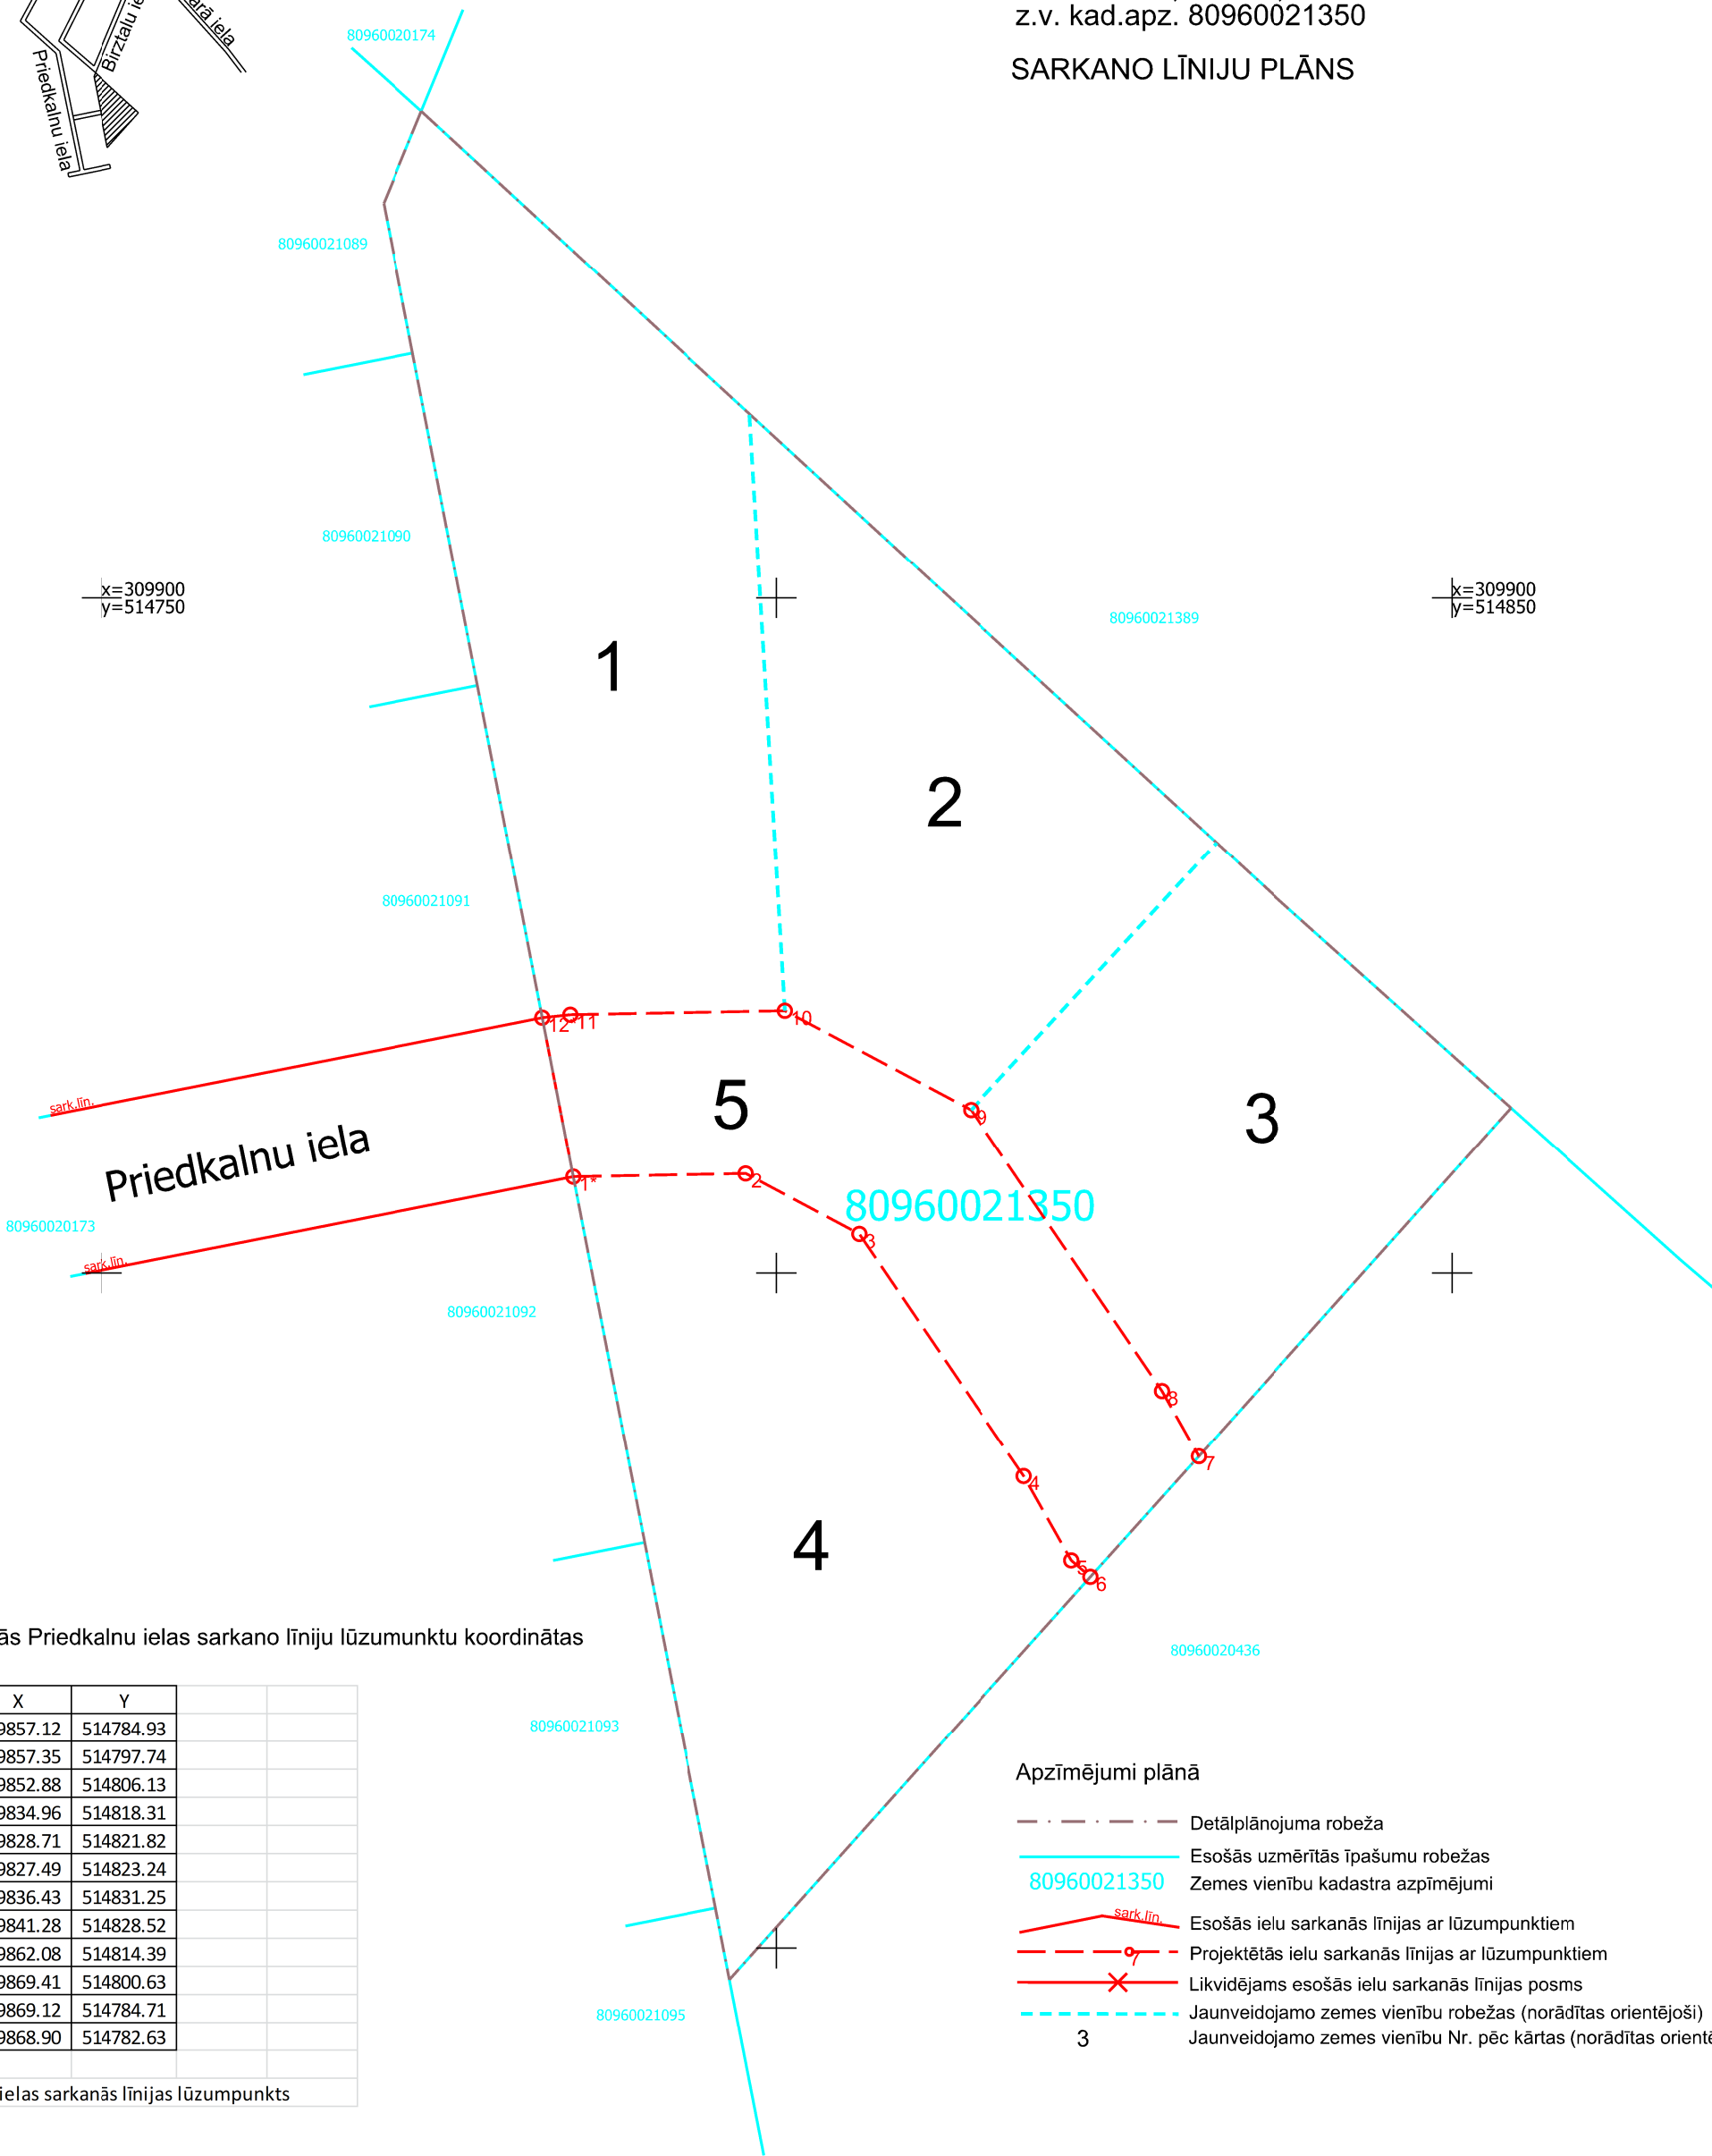

Projektētās Priedkalnu ielas sarkano līniju lūzumunktu koordinātas

Nr.	X	Y
1*	309857.12	514784.93
2	309857.35	514797.74
3	309852.88	514806.13
4	309834.96	514818.31
5	309828.71	514821.82
6	309827.49	514823.24
7	309836.43	514831.25
8	309841.28	514828.52
9	309862.08	514814.39
10	309869.41	514800.63
11	309869.12	514784.71
12*	309868.90	514782.63

* esošs ielas sarkanās līnijas lūzumpunkts

Apzīmējumi plānā

- Detālpilānojuma robeža
- Esošās uzmērītās īpašumu robežas
- Zemes vienību kadastra apzīmējumi
- Esošās ielu sarkanās līnijas ar lūzumpunktiem
- Projekētās ielu sarkanās līnijas ar lūzumpunktiem
- Likvidējams esošās ielu sarkanās līnijas posms
- Jaunveidojamo zemes vienību robežas (norādītas orientējoši)
- Jaunveidojamo zemes vienību Nr. pēc kārtas (norādītas orientējoši)

PIEZĪMES:

- Projekts izstrādāts uz inženiertopogrāfiskā plāna mērogā 1:500 (uzmērīšana veikta 2021.gada jūnijā);
- Topogrāfiskais plāns sastādīts koordinātu sistēmā LKS-92 TM, Latvijas normālo augstumu sistēmā epochā 2000,5 (LAS-2000,5).

Atbilstoši Stopiņu novada domes 30.11.2016. saistošajiem noteikumiem Nr.14/16 „Par Stopiņu novada teritorijas plānojuma grafiskās daļas un teritorijas izmantošanas un apbūves noteikumu apstiprināšanu” detālpilānojuma teritorija atrodas:

- Savrupmāju apbūves teritorija (DzS).

SARKANO LĪNIJU PLĀNS				Lapa	Mērogs
				3	1:500
Pasūtītājs: Nekustamā īpašuma Priedkalnu iela 17A, Dreiliņi, Stopiņu pag., Ropažu nov., īpašnieks				TM projekcijas mēroga koeficients m=0.999605	
Objekta adrese: Priedkalnu iela 17A, Dreiliņi, Stopiņu pag., Ropažu nov.				LKS-92 TM koordinātu sistēma Latvijas normālo augstumu sistēma (LAS-2005,5)	
Līguma pielikuma Nr:		Detālpilānojuma projekts		SIA "Detālpilānojumi SB" Reģ.Nr. LV40203081595 Jelgavas iela 4A - 15, Līvērze, Līvērzes pag., Jelgavas nov., LV-3014 Tālr. +371 29125515	
Detālpilānojuma izstrāde atbilst normatīvo aktu prasībām	Valdes locekle	Sintija Batkovska			
	Zemes ierīkotājs Sert.- AA0042	Algars Galzons			