


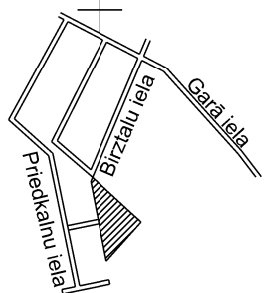


OBJEKTA IZVIETOJUMA SHĒMA



DETĀLPLĀNOJUMS NEKUSTAMAJAM ĪPAŠUMAM
Priedkalnu iela 17A, Dreiliņi, Stopiņu pag., Ropažu nov.
z.v. kad.apz. 80960021350

ELEKTRONISKO SAKARU TĪKLA IZVIETOJUMA SHĒMA

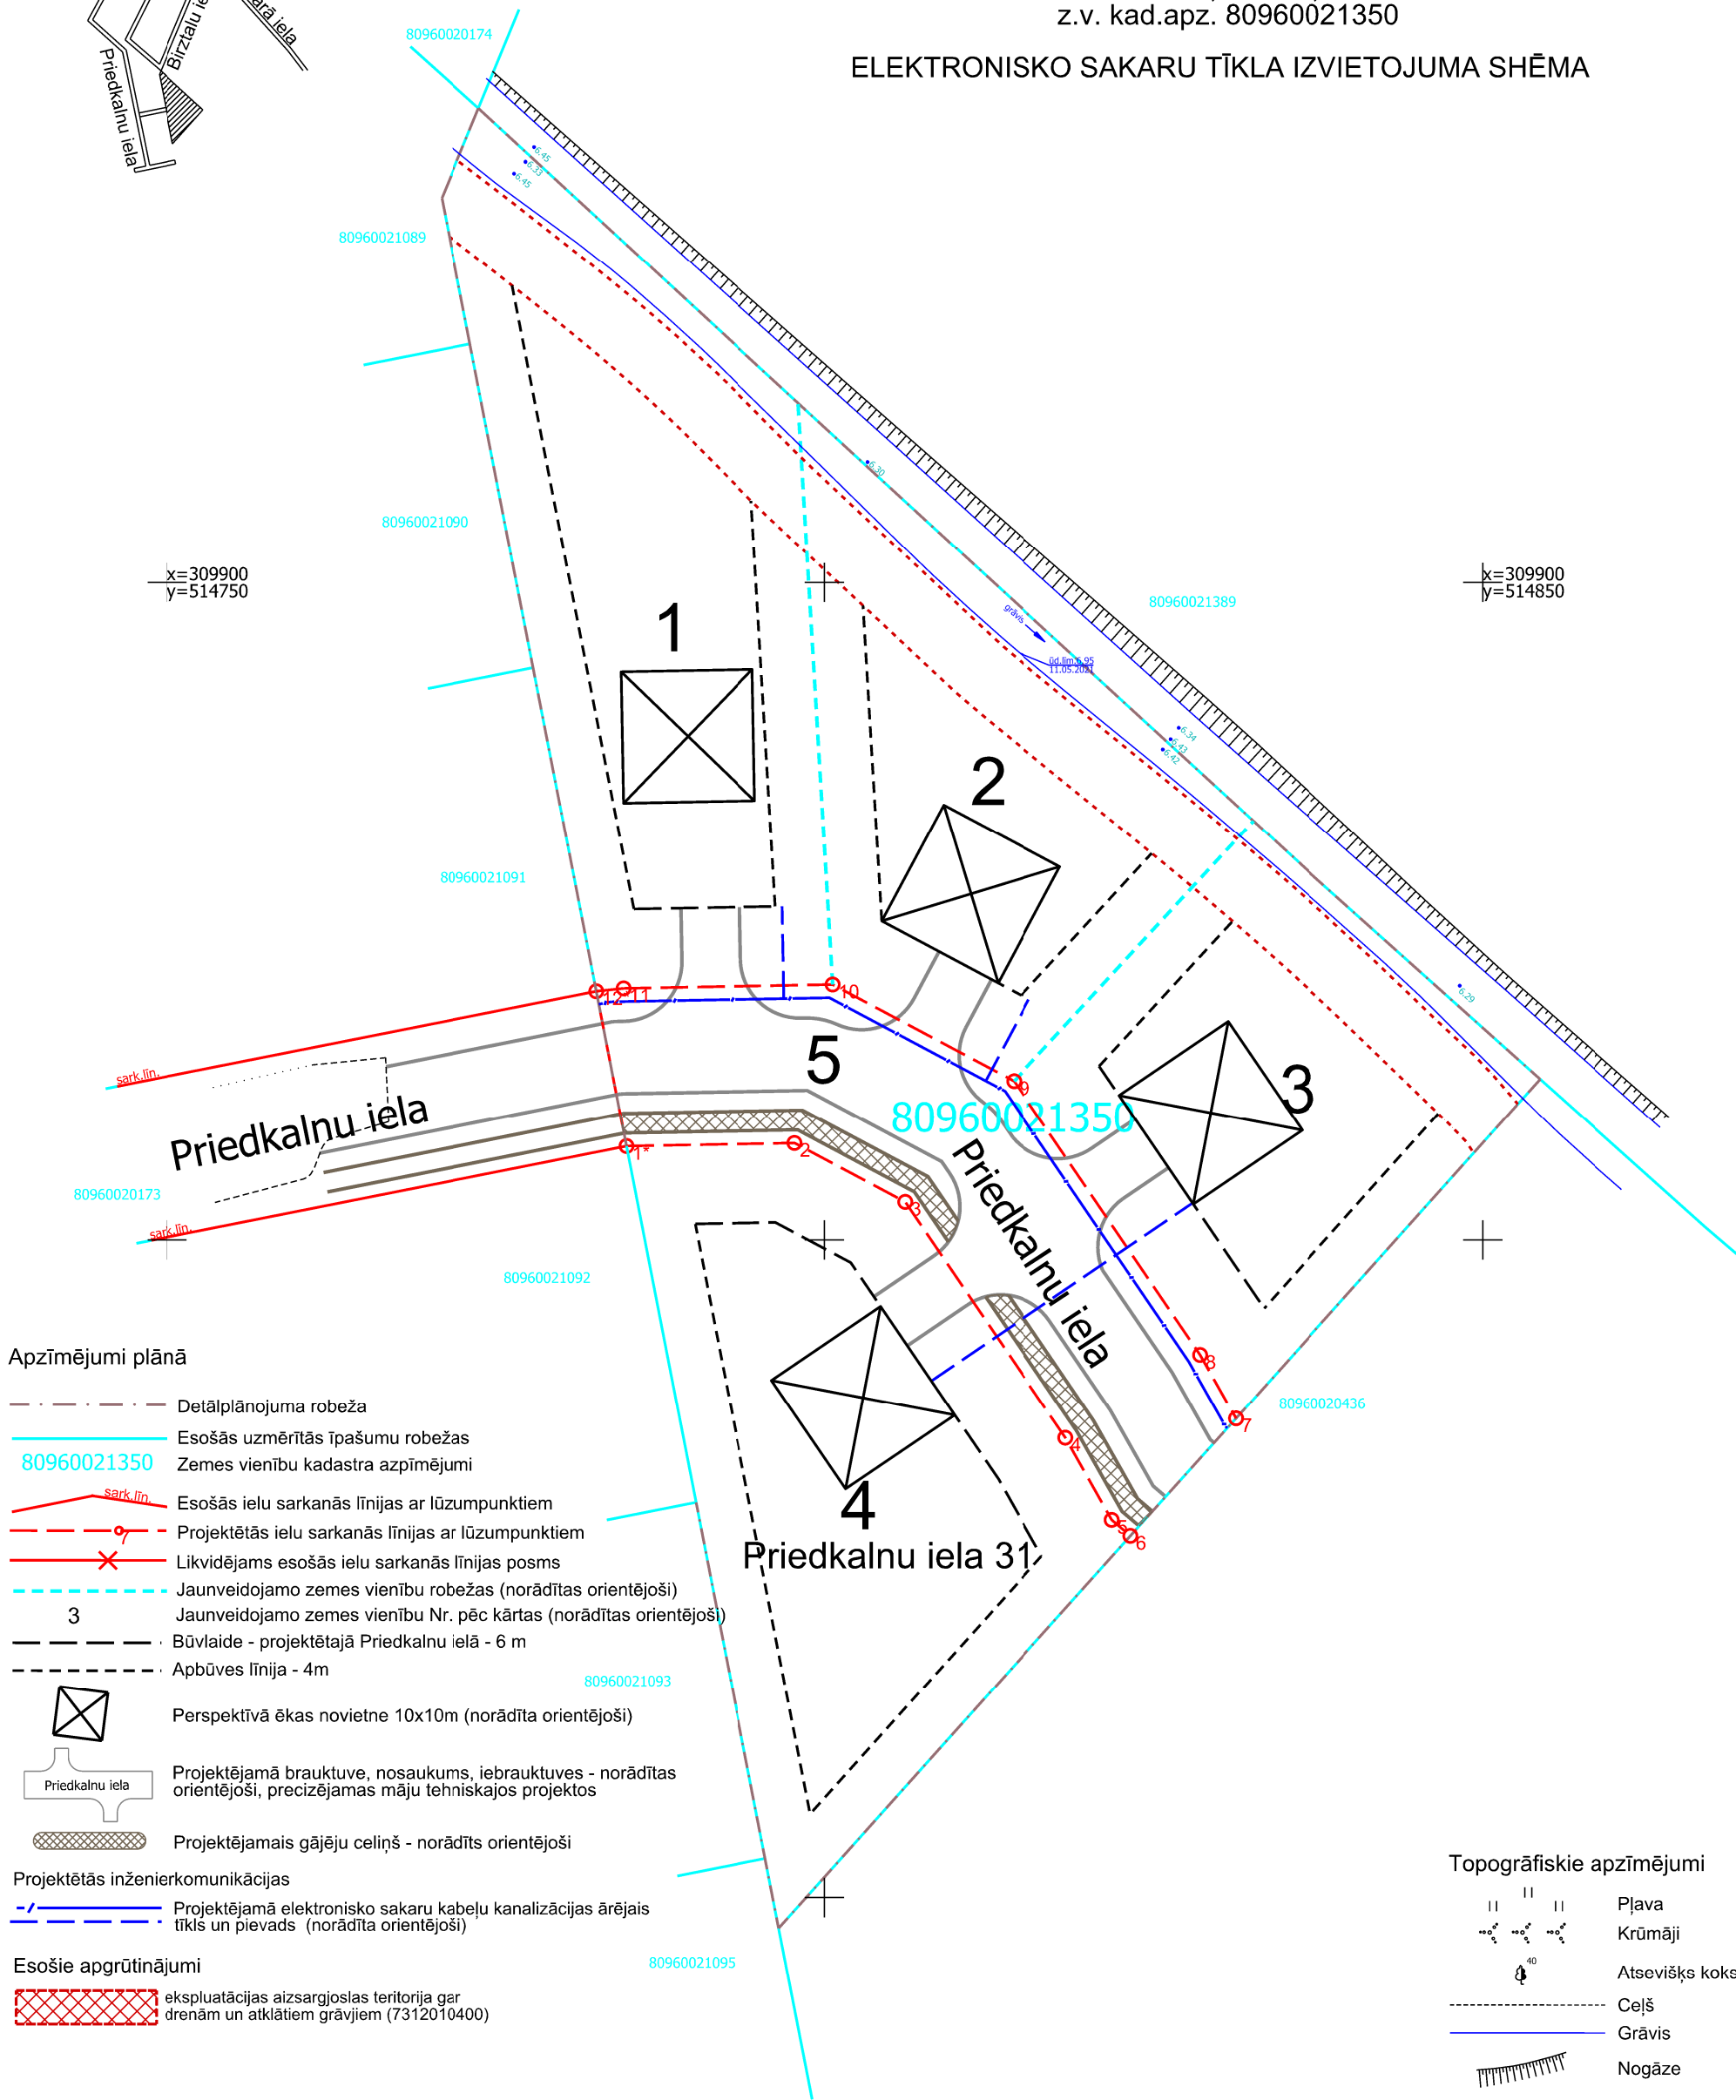

Apzīmējumi plānā

- Detālplānojuma robeža
- Esošās uzmērītās īpašumu robežas
- 80960021350 Zemes vienību kadastra apzīmējumi
- Esošās ielu sarkanās līnijas ar lūzumpunktiem
- Projektētās ielu sarkanās līnijas ar lūzumpunktiem
- Likvidējams esošās ielu sarkanās līnijas posms
- Jaunveidojamo zemes vienību robežas (norādītas orientējoši)
- Jaunveidojamo zemes vienību Nr. pēc kārtas (norādītas orientējoši)
- Būvlaide - projektētajā Priedkalnu ielā - 6 m
- Apbūves līnija - 4m
- Perspektīvā ēkas novietne 10x10m (norādīta orientējoši)
- Projektējamā brauktuve, nosaukums, iebrauktuves - norādītas orientējoši, precizējamas māju tehniskajos projektos
- Projektējamais gājēju celiņš - norādīts orientējoši

Projektētās inženierkomunikācijas

- Projektējamā elektronisko sakaru kabelu kanalizācijas ārējais tīkls un pievads (norādīta orientējoši)

Esošie apgrūtinājumi

- eksploatācijas aizsargjoslas teritorija gar drenām un atklātiem grāvjiem (7312010400)

Topogrāfiskie apzīmējumi

- Pļava
- Krūmāji
- Atsevišķs koks
- Ceļš
- Grāvis
- Nogāze

PIEZĪMES:

- Projekts izstrādāts uz inženiertopogrāfiskā plāna mērogā 1:500 (uzmērīšana veikta 2021.gada jūnijā);
 - Topogrāfiskais plāns sastādīts koordinātu sistēmā LKS-92 TM, Latvijas normālo augstumu sistēmā epochā 2000,5 (LAS-2000,5).
- Atbilstoši Stopiņu novada domes 30.11.2016. saistošajiem noteikumiem Nr.14/16 „Par Stopiņu novada teritorijas plānojuma grafiskās daļas un teritorijas izmantošanas un apbūves noteikumu apstiprināšanu” detālplānojuma teritorija atrodas:
- Savrupmāju apbūves teritorija (DzS).

ELEKTRONISKO SAKARU TĪKLA IZVIETOJUMA SHĒMA				Lapa	Mērogs
				8	1:500
				TM projekcijas mēroga koeficients m=0.999605	
Pasūtītājs: Nekustamā īpašuma Priedkalnu iela 17A, Dreiliņi, Stopiņu pag., Ropažu nov., īpašnieks				LKS-92 TM koordinātu sistēma Latvijas normālo augstumu sistēma (LAS-2005,5)	
Objekta adrese: Priedkalnu iela 17A, Dreiliņi, Stopiņu pag., Ropažu nov.				SIA "Detālplānojumi SB"	
Līguma pielikuma Nr:		Detālplānojuma projekts		Reģ.Nr. LV40203081595	
Valdes locekle		Sintija Batkovska		Jelgavas iela 4A - 15, Līvērze,	
Zemes ierīkotājs Sert. AA0042		Aigars Galzons		Jelgavas pag., Jelgavas nov., LV-3014	
Detālplānojuma izstrāde atbilst normatīvo aktu prasībām				Tālr. +371 29125515	