


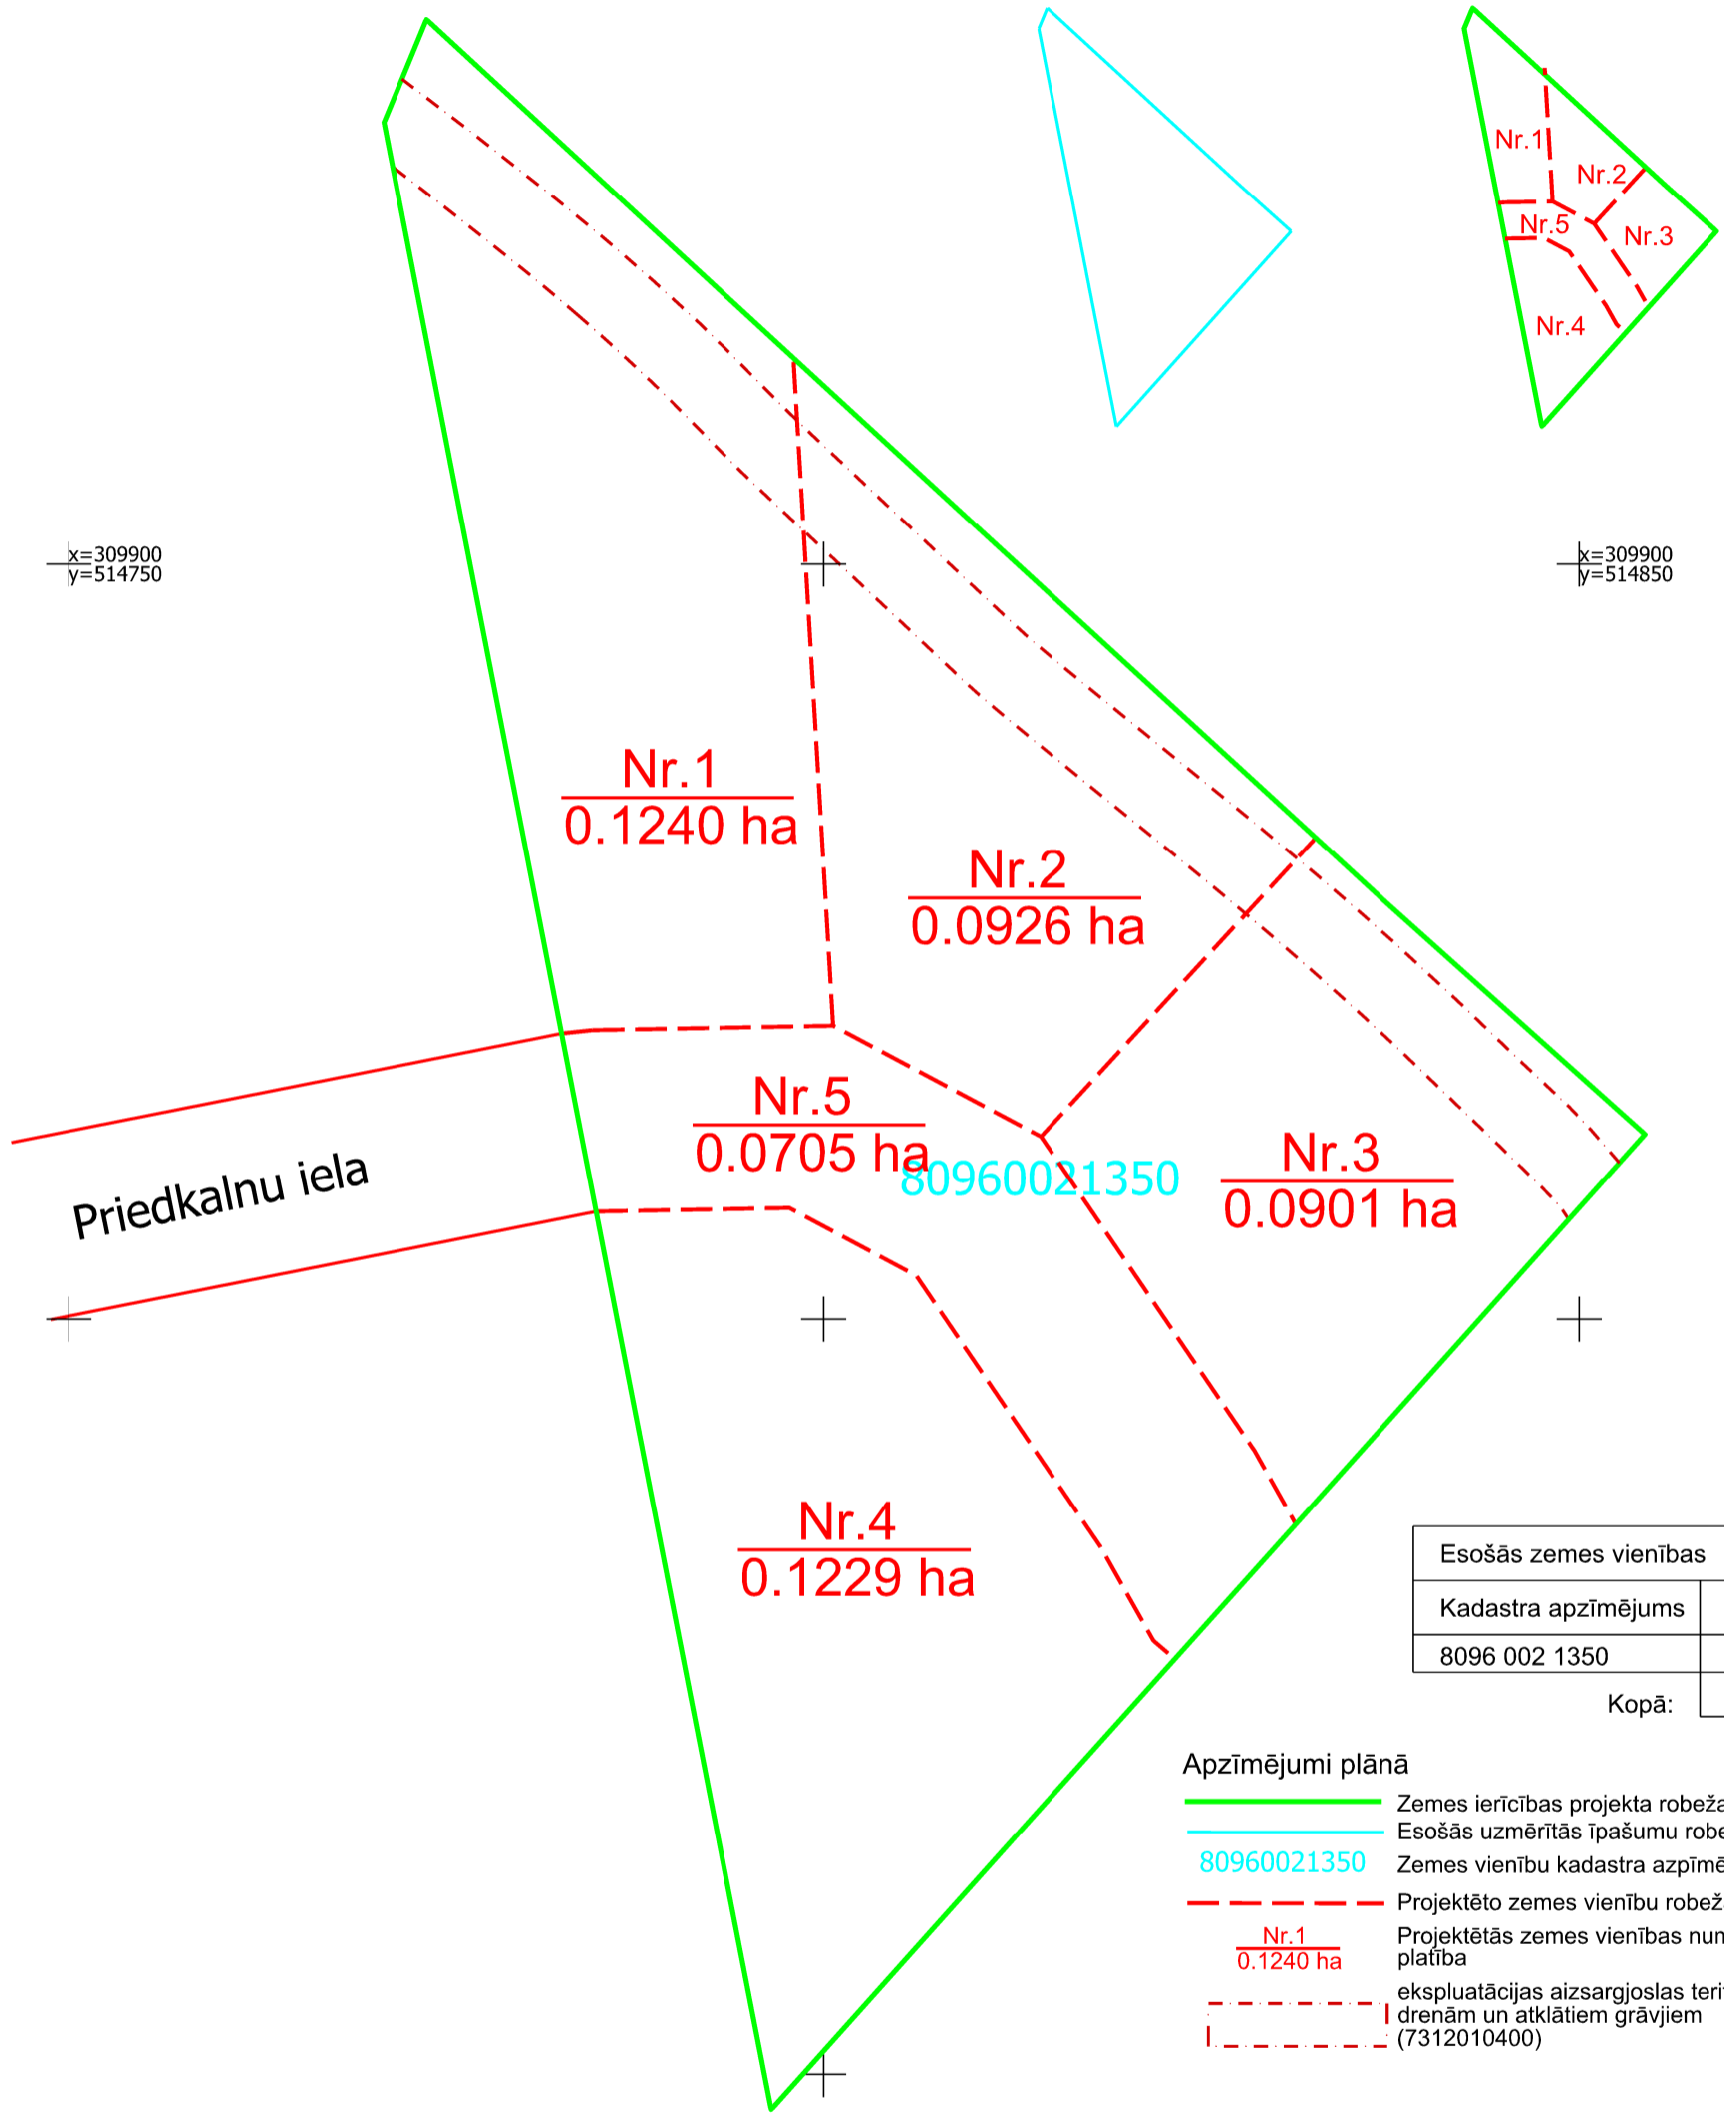

Projektētās teritorijas shēma
pirms zemes ierīcības projekta
izstrādes

Projektētās teritorijas shēma
pēc zemes ierīcības projekta
izstrādes



Esošās zemes vienības	
Kadastra apzīmējums	Platība
8096 002 1350	0.5 ha
Kopā: 0.5 ha	

Apzīmējumi plānā

- Zemes ierīcības projekta robeža
- Esošās uzmērītās īpašumu robežas
- 80960021350 Zemes vienību kadastra apzīmējumi
- - - Projektēto zemes vienību robežas
- Nr.1
0.1240 ha Projektētās zemes vienības numurs un platība
- - - ekspluatācijas aizsargjoslas teritorija gar drenām un atklātiem grāvjiem (7312010400)

Nr.	Projektētais kadastra apzīmējums	Platības no esošajām zemes vienībām	Platība (ha)	Apgrūtinājumi	
				Nr.	klasifikācijas kods
1.	8096 002	0.1240 ha no 80960021350	0.1240	1.	7312010400
2.	8096 002	0.0926 ha no 80960021350	0.0926	1.	7312010400
3.	8096 002	0.0901 ha no 80960021350	0.0901	1.	7312010400
4.	8096 002	0.1229 ha no 80960021350	0.1299	-	-
5.	8096 002	0.0705 ha no 80960021350	0.0705	-	-
Kopā:			0.5001		

Zemes ierīcības plāns Priedkalnu iela 17A, Dreiliņi, Stopiņu pag., Ropažu nov. z.v. kad.apz. 80960021350	
Zemes ierīcības projekta grafiskās daļas mērogs M 1:500 LKS-92 koordinātu sistēma Mēroga koeficients m=0.999600 nekustamā īpašuma: Priedkalnu iela 17A, Dreiliņi, Stopiņu pag., Ropažu nov. īpašnieks	Kartogrāfiskā pamatne: zemes robežu plāns, kas savienots ar topogrāfisko plānu Zemes ierīkotāja sertifikāts Nr.AA00042, izdots 2010.12.01., derīgs līdz 2025.11.30.
Zemes ierīkotājs AIGARS GALZONS	SIA "Kibilda zemes ierīcības birojs" Zaiņi iela 2, Babišķi, Ķekavas novads, LV-2128 Reģ.Nr. LV40003970099 Tel.: 29265772, Fax.: 67916499 e-pasts: k-birojs@inbox.lv