
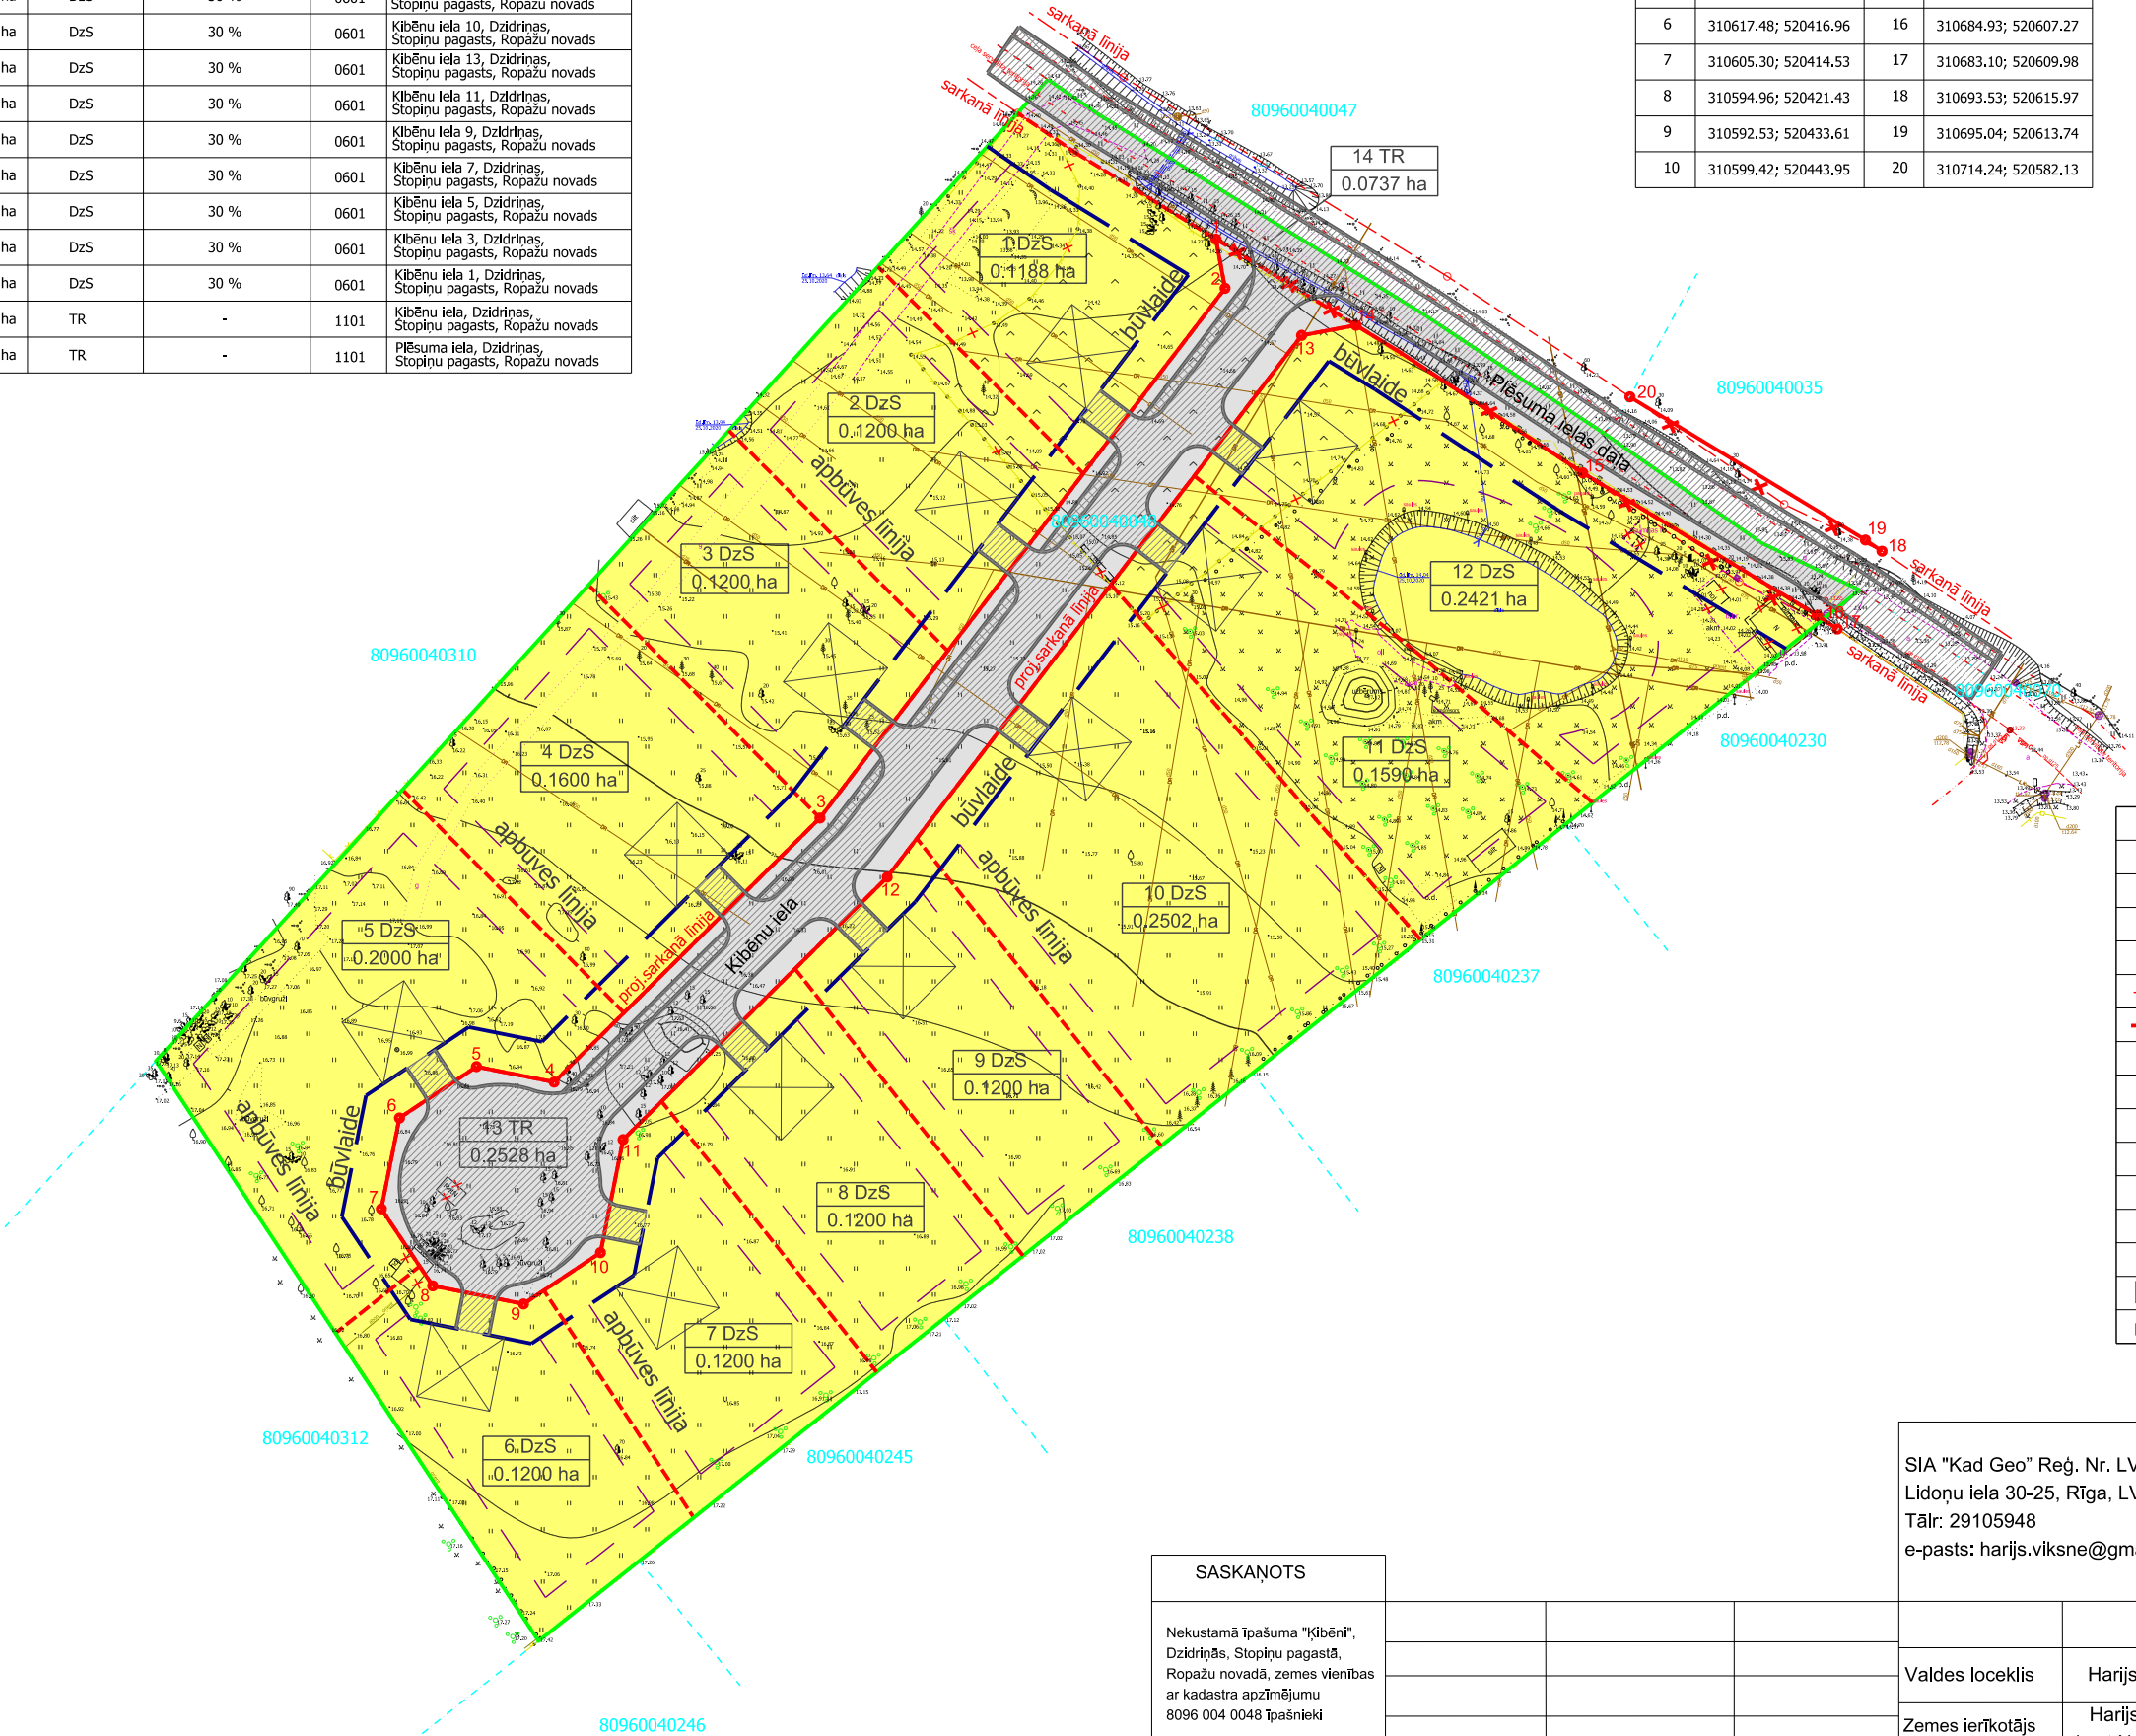


PLĀNOTO ZEMES VIENĪBU APBŪVES RĀDĪTĀJI					
Nr.plānā	Platība	Teritorijas funkcionālā zona	Apbūves blīvums	MĒLM	Adresācijas priekšlikums
1	0.1188 ha	DzS	30 %	0601	Kibēnu iela 2, Dzidriņas, Stopiņu pagasts, Ropažu novads
2	0.1200 ha	DzS	30 %	0601	Kibēnu iela 4, Dzidriņas, Stopiņu pagasts, Ropažu novads
3	0.1200 ha	DzS	30 %	0601	Kibēnu iela 6, Dzidriņas, Stopiņu pagasts, Ropažu novads
4	0.1600 ha	DzS	30 %	0601	Kibēnu iela 8, Dzidriņas, Stopiņu pagasts, Ropažu novads
5	0.2000 ha	DzS	30 %	0601	Kibēnu iela 10, Dzidriņas, Stopiņu pagasts, Ropažu novads
6	0.1200 ha	DzS	30 %	0601	Kibēnu iela 13, Dzidriņas, Stopiņu pagasts, Ropažu novads
7	0.1200 ha	DzS	30 %	0601	Kibēnu iela 11, Dzidriņas, Stopiņu pagasts, Ropažu novads
8	0.1200 ha	DzS	30 %	0601	Kibēnu iela 9, Dzidriņas, Stopiņu pagasts, Ropažu novads
9	0.1200 ha	DzS	30 %	0601	Kibēnu iela 7, Dzidriņas, Stopiņu pagasts, Ropažu novads
10	0.2502 ha	DzS	30 %	0601	Kibēnu iela 5, Dzidriņas, Stopiņu pagasts, Ropažu novads
11	0.1590 ha	DzS	30 %	0601	Kibēnu iela 3, Dzidriņas, Stopiņu pagasts, Ropažu novads
12	0.2421 ha	DzS	30 %	0601	Kibēnu iela 1, Dzidriņas, Stopiņu pagasts, Ropažu novads
13	0.2528 ha	TR	-	1101	Pļesuma iela, Dzidriņas, Stopiņu pagasts, Ropažu novads
14	0.0737 ha	TR	-	1101	Pļesuma iela, Dzidriņas, Stopiņu pagasts, Ropažu novads

SARKANO LĪNIJU PAGRIEZIENU PUNKTU KOORDINĀTES (LKS-92)			
Nr.	X; Y	Nr.	X; Y
1	310735.41; 520526.56	11	310614.58; 520446.98
2	310728.82; 520527.78	12	310649.80; 520482.44
3	310657.74; 520473.40	13	310722.50; 520538.06
4	310622.30; 520437.72	14	310723.85; 520545.36
5	310624.38; 520427.30	15	310704.04; 520575.81
6	310617.48; 520416.96	16	310684.93; 520607.27
7	310605.30; 520414.53	17	310683.10; 520609.98
8	310594.96; 520421.43	18	310693.53; 520615.97
9	310592.53; 520433.61	19	310695.04; 520613.74
10	310599.42; 520443.95	20	310714.24; 520582.13

OBJEKTA IZVIETOJUMA SHĒMA

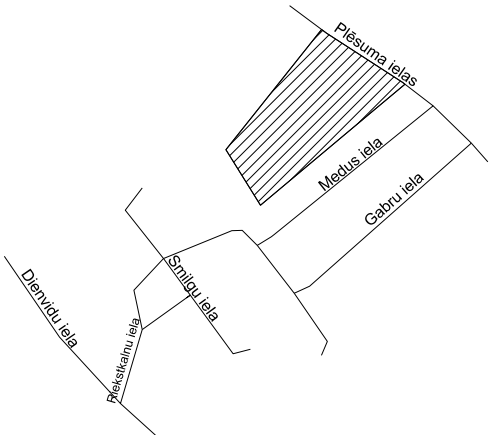

APZĪMĒJUMI	NOSAUKUMI
	projektētās teritorijas robeža
	zemes vienības esošā robeža
	projektētās zemes vienības robeža
	80480080216 zemes vienības kadastra apzīmējums
	esošās sarkanās līnijas
	projektētās sarkanās līnijas, sarkano līniju pagrieziena punkts
	likvidējamās sarkanās līnijas
	plānotā būvlaide
	apbūves līnija gar blakus esošo zemes vienību
	orientējošs ēku izvietojums teritorijā
	nojaucamas ēkas
	savrupmāju apbūves teritorija (DzS)
	transporta infrastruktūras teritorija (TR)
	projektējamās ielas
	projektējamā gājēju ietve

SIA "Kad Geo" Reģ. Nr. LV40203068879 Lidoņu iela 30-25, Rīga, LV-1055 Tāl: 29105948 e-pasts: harijs.viksne@gmail.com				DETĀLPLĀNOJUMS nekustamajam īpašumam "Kibēni", Dzidriņas, Stopiņu pagastā, Ropažu novadā	
				Pasūtītāji: Privātpersonas	
Valdes loceklis	Harijs Vīksne	Datums	Paraksts	Detāļplānojuma teritorijas atļautā izmantošana	Lapas 1
					Lapa 4
Zemes ierīkotājs	Harijs Vīksne (sert.Nr.CA0028)			Mērogs 1:1000	

SASKAŅOTS
Nekustamā īpašuma "Kibēni", Dzidriņas, Stopiņu pagastā, Ropažu novadā, zemes vienības ar kadastra apzīmējumu 8096 004 0048 īpašnieki