
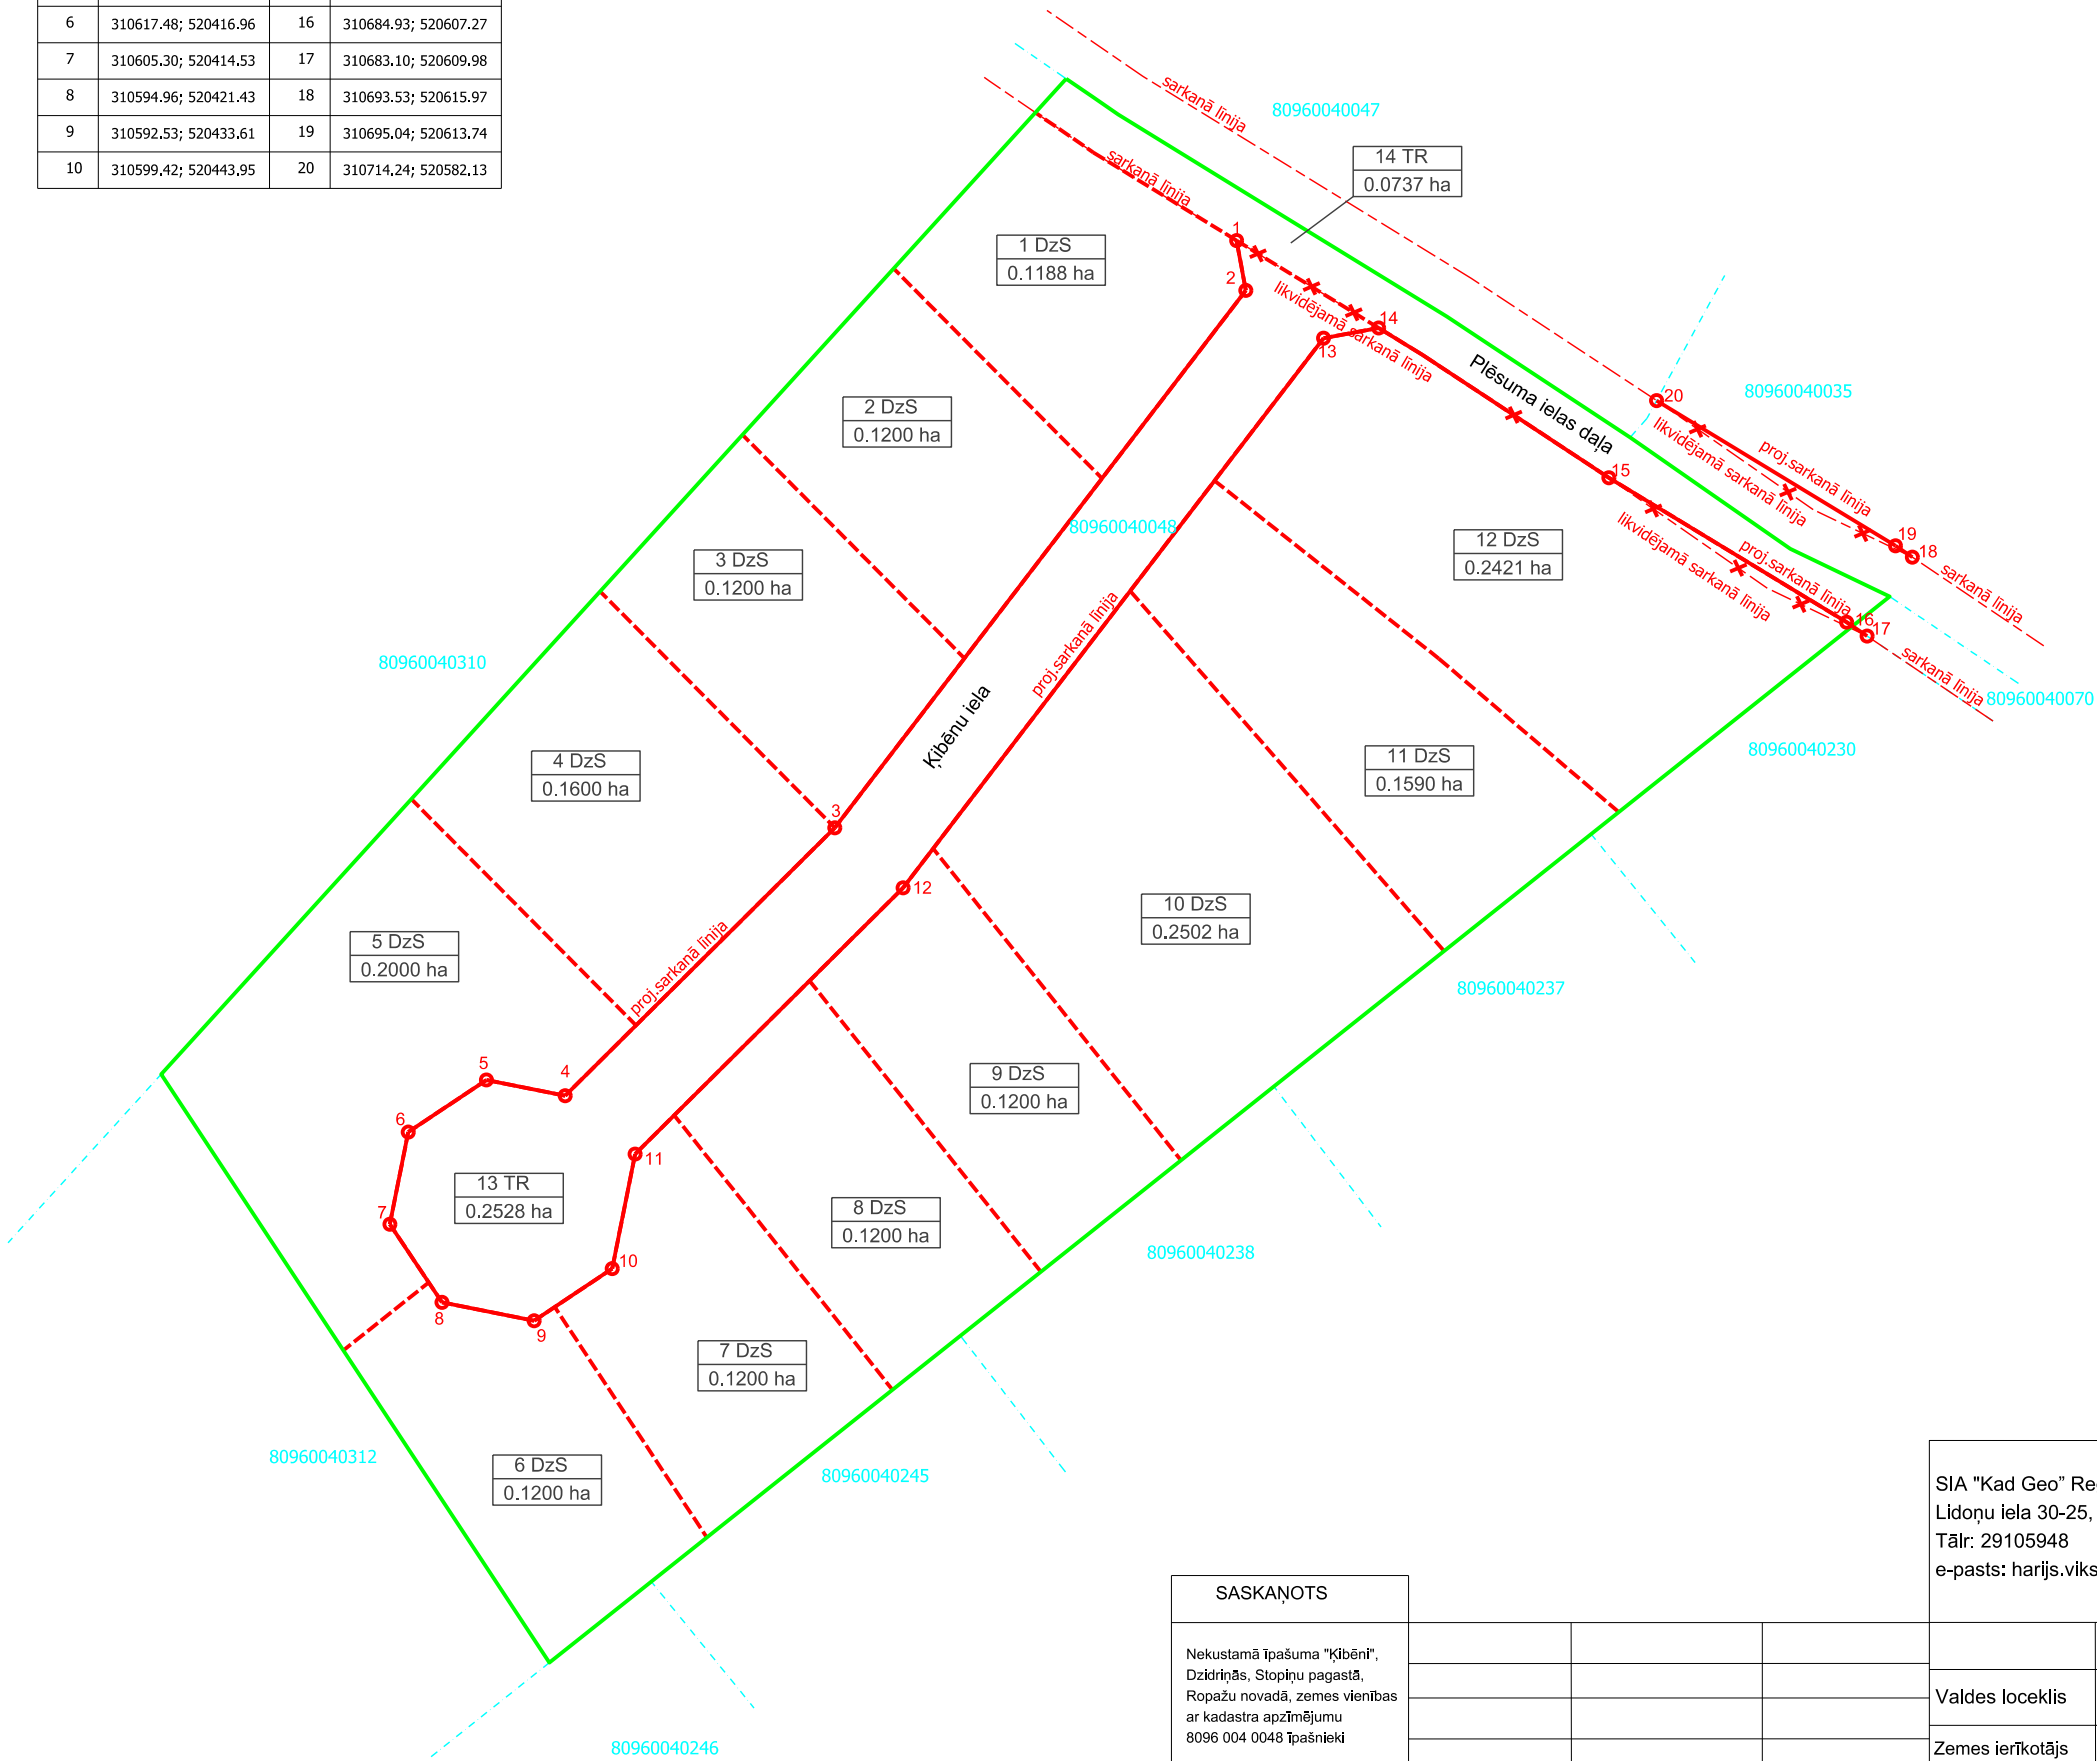


SARKANO LĪNIJU PAGRIEZIENU PUNKTU KOORDINĀTES (LKS-92)			
Nr.	X; Y	Nr.	X; Y
1	310735.41; 520526.56	11	310614.58; 520446.98
2	310728.82; 520527.78	12	310649.80; 520482.44
3	310657.74; 520473.40	13	310722.50; 520538.06
4	310622.30; 520437.72	14	310723.85; 520545.36
5	310624.38; 520427.30	15	310704.04; 520575.81
6	310617.48; 520416.96	16	310684.93; 520607.27
7	310605.30; 520414.53	17	310683.10; 520609.98
8	310594.96; 520421.43	18	310693.53; 520615.97
9	310592.53; 520433.61	19	310695.04; 520613.74
10	310599.42; 520443.95	20	310714.24; 520582.13

OBJEKTA IZVIETOJUMA SHĒMA

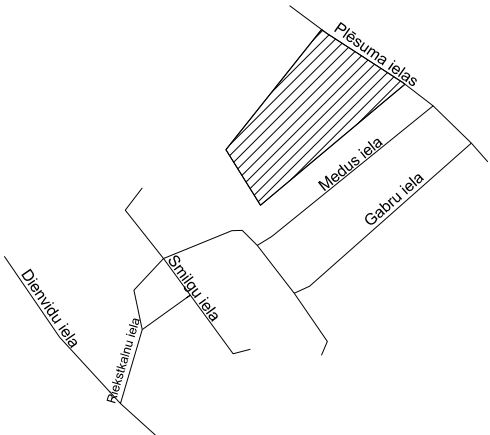

APZĪMĒJUMI	NOSAUKUMI
	projektētās teritorijas robeža
	zemes vienības esošā robeža
	projektētās zemes vienības robeža
	zemes vienības kadastra apzīmējums
	esošās sarkanās līnijas
	projektētās sarkanās līnijas, sarkano līniju pagrieziena punkts
	likvidējamās sarkanās līnijas

SIA "Kad Geo" Reģ. Nr. LV40203068879 Lidoņu iela 30-25, Rīga, LV-1055 Tāl: 29105948 e-pasts: harijs.viksne@gmail.com	DETĀLPLĀNOJUMS nekustamajam īpašumam "Kibēni", Dzidriņās, Stopiņu pagastā, Ropažu novadā			
Pasūtītāji: Privātpersonas				
Valdes loceklis	Harijs Vīksne	Datums	Paraksts	Sarkano līniju plāns
Zemes ierīkotājs	Harijs Vīksne (sert.Nr.CA0028)			Mērogs 1:1000
				Lapas 4
				Lapa 4

SASKAŅOTS
Nekustamā īpašuma "Kibēni", Dzidriņās, Stopiņu pagastā, Ropažu novadā, zemes vienības ar kadastra apzīmējumu 8096 004 0048 īpašnieki