


Projektētās zemes vienības				apgrūtinājumi	
Nr.	kadastra apzīmējums	platības no esošajām zemes vienībām	platība, ha	Kārtas Nr.	klasifikācijas kods
1.	8060 009 0464	0.4025 ha no 8060 009 0394	0.4025	1.	7311090900
2.	8060 009 0465	0.1643 ha no 8060 009 0394	0.1643	1.	7311090900
3.	8060 009 0466	0.0610 ha no 8060 009 0394	0.0610	1.	7311090900
4.	8060 009 0467	0.0568 ha no 8060 009 0394	0.0568	1.	7311090900
Kopā			0.6846		

Esošās zemes vienības	
Kadastra apzīmējums	Platība
8060 009 0394	0.6846 ha
kopā	0.6846 ha

ZEMES VIENĪBA UZMĒRĪTA
LKS-92 TM
Mēroga koeficients:0.999607

Projektētās teritorijas shēma pirms zemes ierīcības projekta izstrādes	Projektētās teritorijas shēma pēc zemes ierīcības projekta izstrādes

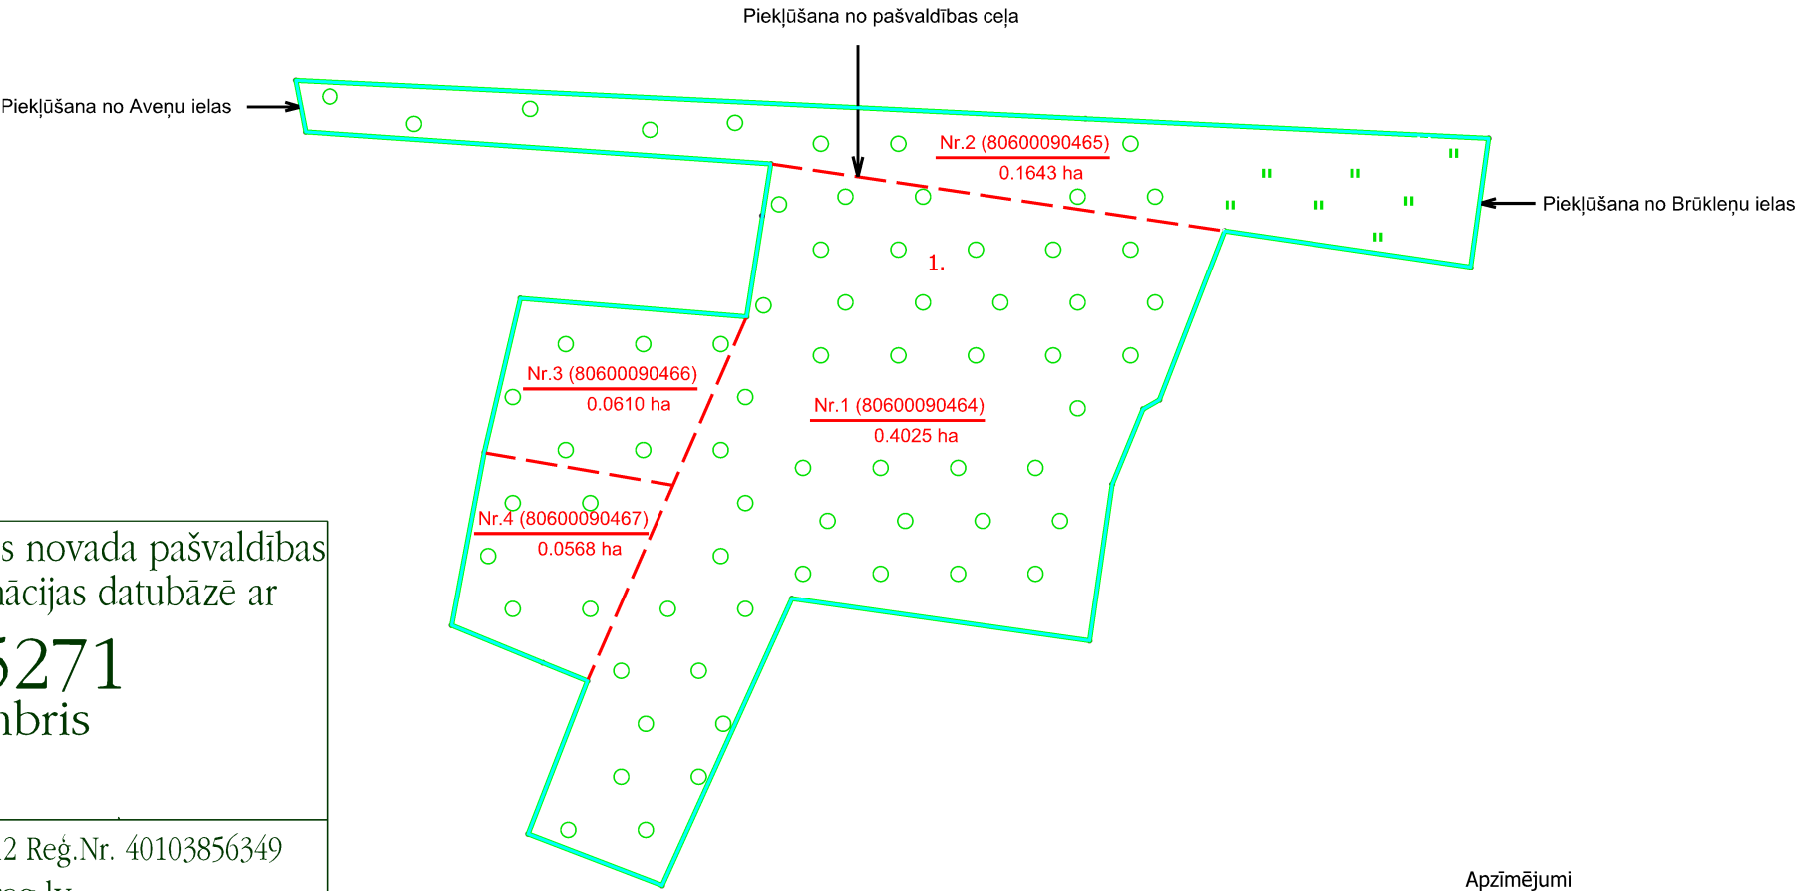

Zemes ierīcības projekts reģistrēts Garkalnes novada pašvaldības augstas detalizācijas topogrāfiskās informācijas datubāzē ar

Nr. 8060 ZIP_5271
2022. gada 29.novembris
GEO:REG

SIA "GEO:REG", Brīvības iela 183 k-1-42, Rīga LV-1012 Reģ.Nr. 40103856349
T: 25654676 E: info@georeg.lv

SASKAŅOJUMI

A/S "Sadales tīkls"	Vladlens Dukulis	22.11.2022.	Nr.309020-22/P-91635
Ropažu novada pašvaldības teritorijas plānotāja	Rūta Šmite	08.11.2022.	-

Apzīmējumi	
	projektētās teritorijas robežas
	uzmērīta zemes vienības robeža ar robežpunktu
	projektēto zemes vienību robežas
	projektētās zemes vienības numurs un platība
	nekustamā īpašuma objekta apgrūtinājuma robežas

Zemes ierīcības projekts Aveņu iela 14, Makstnieki, Garkalnes pagasts, Ropažu novads	
Zemes ierīcības projekta grafiskās daļas mērogs 1:1000	Kartogrāfiskā pamatne: Zemes robežu plāns mērogā 1:1000 (izgatavots SIA "BaltSurvey" 26.06.2007.)
Nekustamā īpašuma Aveņu iela 14 īpašnieks	Ropažu novada pašvaldība (saskaņots 25.11.2022. M.Griščenko)
Zemes ierīkotājs Ivars Ikaunieks // Izgatavots 03.11.2022.	Zemes ierīkotāja sertifikāta Nr.CA0023, izdots 25.10.2019., derīgs līdz 24.10.2024.