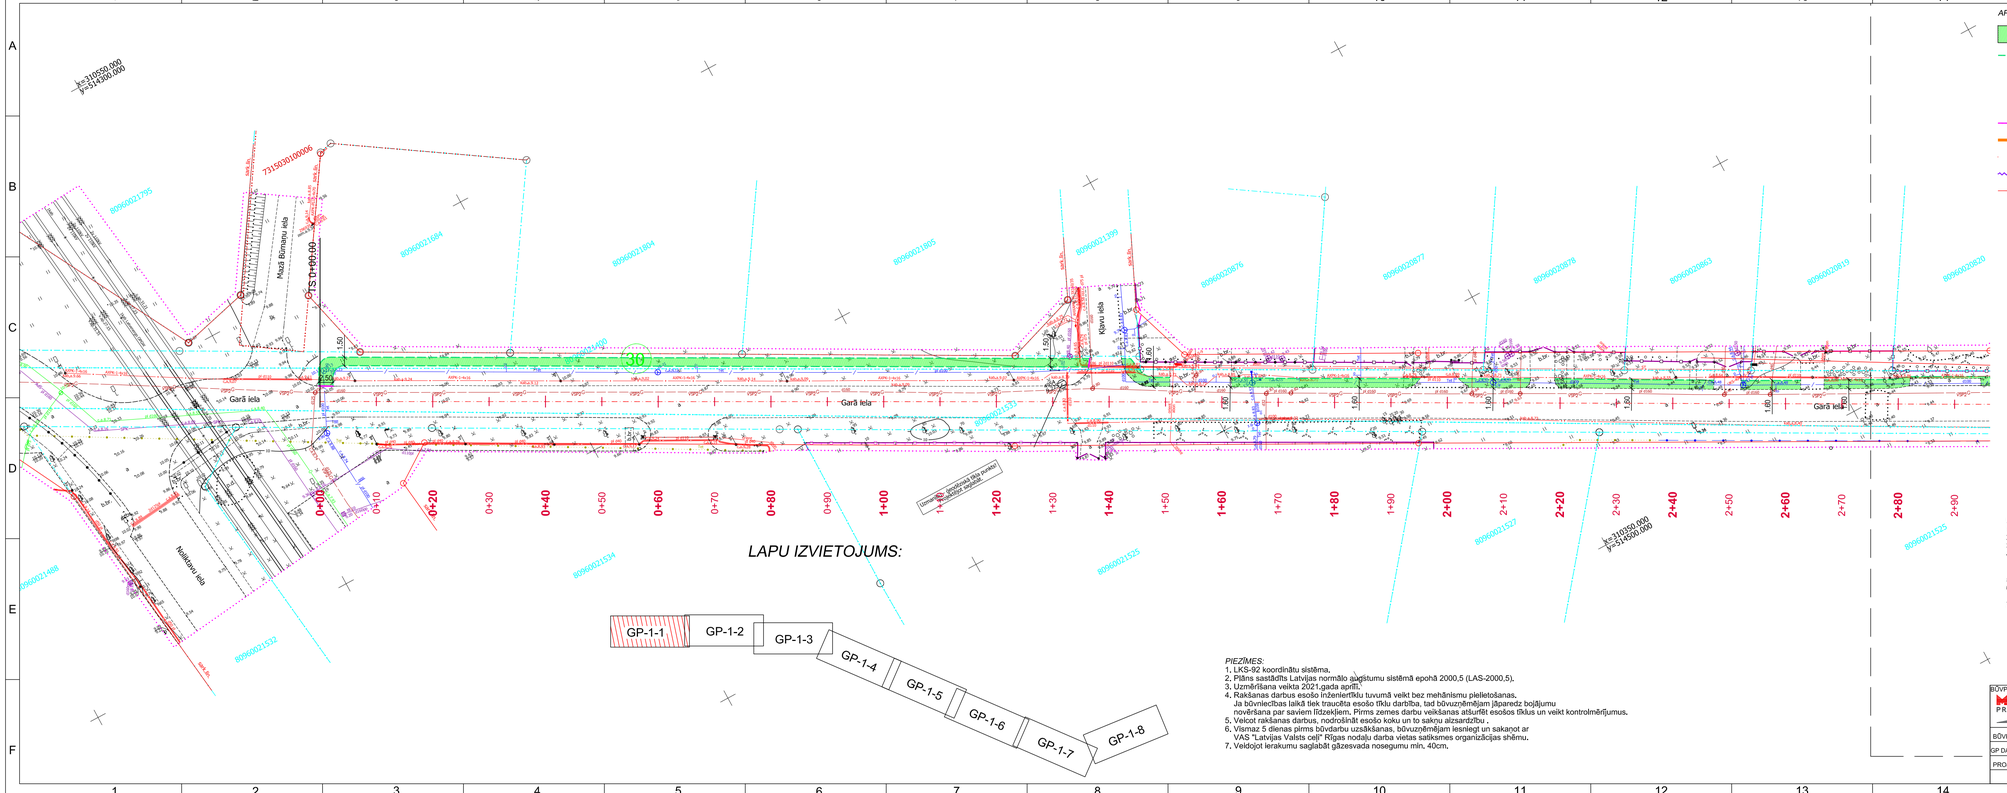

LAPU IZVIETOJUMS:

APZĪMĒJUMI:

- Ietves asfaltbetona segums (platums 1,50m + 0,10m stabiņu izvietošanai)
- Projektētā ietves ārējā mala
- 1 — Skartā īpašuma Nr.p.k (pagaidu ietves būvprojekta ietvaros)
- Esošie žogi
- Izbūvējamie žogu posmi
- Demontējamie žogu posmi
- Likvidējamie dzīvžogi
- Wa — Izbūvējmās apgaismojuma kabeļlīnijas
- Pārceļamie apgaismojuma balsti
- Likvidējamie koki un krūmi

PIEZĪMES:

1. LKS-92 koordinātu sistēma.
2. Plāns sastādīts Latvijas normālo augstumu sistēmā epohā 2000,5 (LAS-2000,5).
3. Uzmērīšana veikta 2021.gada aprīlī.
4. Rakšanas darbus esošo inženiertīklu tuvumā veikt bez mehānismu pielietošanas.
   Ja būvniecības laikā tiek traucēta esošo tīklu darbība, tad būvuzņēmējam jāparedz bojājumu novēršana par saviem līdzekļiem. Pirms zemes darbu veikšanas atšurfēt esošos tīklus un veikt kontrolmērījumus.
5. Velcot rakšanas darbus, nodrošināt esošo koku un to sakņu aizsardzību ,
6. Vismaz 5 dienas pirms būvdarbu uzsākšanas, būvuzņēmējam iesniegt un sakaņot ar VAS "Latvijas Valsts ceļi" Rīgas nodaļu darba vietas satiksmes organizācijas shēmu.
7. Veidojot ierakumu saglabāt gāzesvada nosegumu min. 40cm.

PIEZĪMES:

1. LKS-92 koordinātu sistēma.
2. Plāns sastādīts Latvijas normālo augstumu sistēmā epohā 2000,5 (LAS-2000,5).
3. Uzmērīšana veikta 2021.gada aprīlī.
4. Rakšanas darbus esošo inženiertīklu tuvumā veikt bez mehānismu pielietošanas.
   Ja būvniecības laikā tiek traucēta esošo tīklu darbība, tad būvuzņēmējam jāparedz bojājumu novēršana par saviem līdzekļiem. Pirms zemes darbu veikšanas atšurfēt esošos tīklus un veikt kontrolmērījumus.
5. Velcot rakšanas darbus, nodrošināt esošo koku un to sakņu aizsardzību ,
6. Vismaz 5 dienas pirms būvdarbu uzsākšanas, būvuzņēmējam iesniegt un sakaņot ar VAS "Latvijas Valsts ceļi" Rīgas nodaļu darba vietas satiksmes organizācijas shēmu.
7. Veidojot ierakumu saglabāt gāzesvada nosegumu min. 40cm.

BŪVPROJEKTA IZSTRĀDĀTĀJS	MARTEN PROJEKTI	MARTEN PROJEKTI SIA tālr.: 29456253; 26133944 info@martenprojekti.lv Būvkomersanta reģistr.Nr. 11135-R	BŪVNIECĪBAS IEROSINĀTĀJS	Ropažu novada dome	ARHĪVA, NR.: MP-xxx-2021
					PASŪT. NR.: xxx
					STADIJA: BP
BŪVPR.VAD.	J.LUKŠA	17.05.2023	OBJEKTS:	Garās ielas pagaidu ietves izbūve, Dreiliņos, Ropažu novadā	MARKA: GP
GP DAĻAS VAD.	J.LUKŠA	17.05.2023			SĒJUMA NR.: 1
PROJEKTĒJA	J.LUKŠA	17.05.2023	RASĒJUMS:	Ģenerālplāns ar inženierkomunikāciju savietojumu	MĒROGS: 1:500
					LAPAS NR.: GP-1-1