


LAPU IZVIETOJUMS:

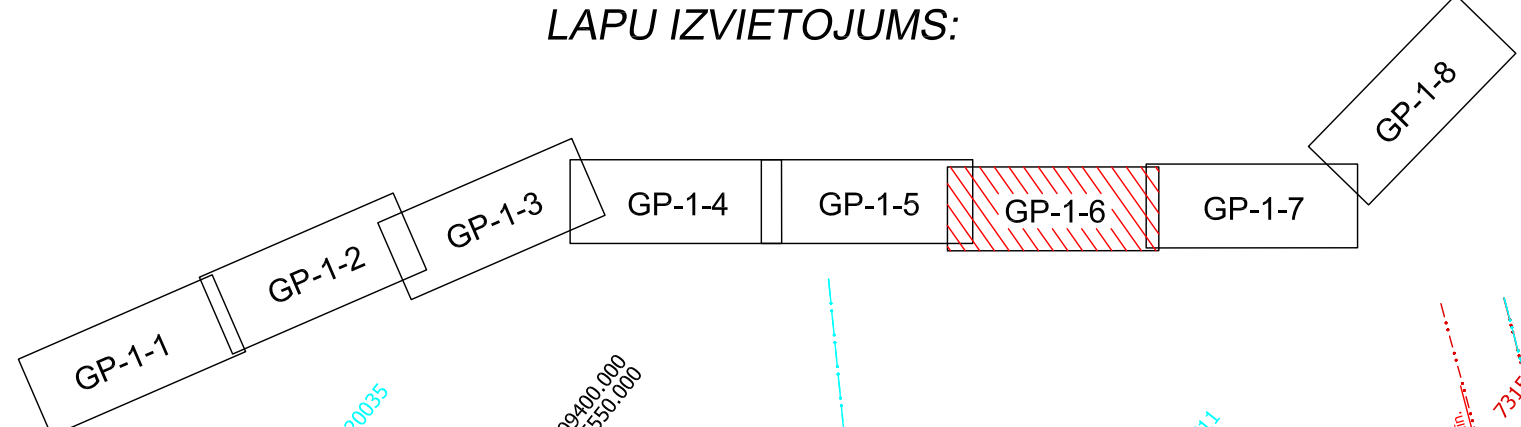

- APZĪMĒJUMI:
- Ietves asfaltbetona segums (platums 1.50m + 0.10m stabiņu izvietojšanai)
  - Projektētā ietves ārējā mala
  - 1 Skartā īpašuma Nr.p.k (pagaidu ietves būvprojekta ietvaros)
  - Esošie žogi
  - Izbūvējamie žogu posmi
  - Demolējamie žogu posmi
  - Likvidējamie dzīvžogi
  - Izbūvējamās apgaismojuma kabelīnijas
  - Pārceļamie apgaismojuma balsti
  - X
 Likvidējamie koki un krūmi

- PIEZĪMES:
1. LKS-92 koordinātu sistēma.
  2. Plāns sastādīts Latvijas normālo augstumu sistēmā epochā 2000,5 (LAS-2000,5).
  3. Uzmērīšana veikta 2021.gada martā.
  4. Rakšanas darbus esošo inženiertīklu tuvumā veikt bez mehānismu pielietojanas. Ja būvniecības laikā tiek traucēta esošo tīklu darbība, tad būvuzņēmējam jāparedz bojājumu novēršana par saviem līdzekļiem. Pirms zemes darbu veikšanas atšurēt esošos tīklus un veikt kontrolmērījumus.
  5. Veicot rakšanas darbus, nodrošināt esošo koku un to sakņu aizsardzību.
  6. Vismaz 5 dienas pirms būvdarbu uzsākšanas, būvuzņēmējam iesniegt un saņemt ar VAS "Latvijas Valsts ceļi" Rīgas nodaļu darba vietas satiksmes organizācijas shēmu.
  7. Veidojot lerakumu saglabāt gāzesvada nosegumu min. 40cm.

- PIEZĪMES:
1. LKS-92 koordinātu sistēma.
  2. Plāns sastādīts Latvijas normālo augstumu sistēmā epochā 2000,5 (LAS-2000,5).
  3. Uzmērīšana veikta 2021.gada aprīlī.
  4. Rakšanas darbus esošo inženiertīklu tuvumā veikt bez mehānismu pielietojanas. Ja būvniecības laikā tiek traucēta esošo tīklu darbība, tad būvuzņēmējam jāparedz bojājumu novēršana par saviem līdzekļiem. Pirms zemes darbu veikšanas atšurēt esošos tīklus un veikt kontrolmērījumus.
  5. Veicot rakšanas darbus, nodrošināt esošo koku un to sakņu aizsardzību.
  6. Vismaz 5 dienas pirms būvdarbu uzsākšanas, būvuzņēmējam iesniegt un saņemt ar VAS "Latvijas Valsts ceļi" Rīgas nodaļu darba vietas satiksmes organizācijas shēmu.
  7. Veidojot lerakumu saglabāt gāzesvada nosegumu min. 40cm.

BŪVPROJEKTA IZSTRĀDĀTĀJS		BŪVNICĪBAS IEROSINĀTĀJS	
<b>MARTEN PROJEKTI</b>		Ropažu novada dome	
MARTEN PROJEKTI SIA tālrunis: 29456253; 26133944 info@martenprojekti.lv Būvkomersanta reģistr. Nr. 11135-R		ARHĪVA NR.: MP-xxxx-2021 PASŪT. NR.: xxx	
BŪVPR.VAD.	J.LUKŠA <i>Jukša</i>	17.05.2023	OBJEKTS: Garās ielas pagaidu ietves izbūve, Dreilīņos, Ropažu novads
GP DAĻAS VAD.	J.LUKŠA <i>Jukša</i>	17.05.2023	MARKA: GP
PROJEKTEJA	J.LUKŠA <i>Jukša</i>	17.05.2023	SĒJUMA NR.: 1
Ģenerālplāns ar inženierkomunikāciju savietojumu		MĒROGS: 1:500	LAPAS NR.: GP-1-6