



### Tipveida šķērsprofils Nr.1

MĒROGS 1:100

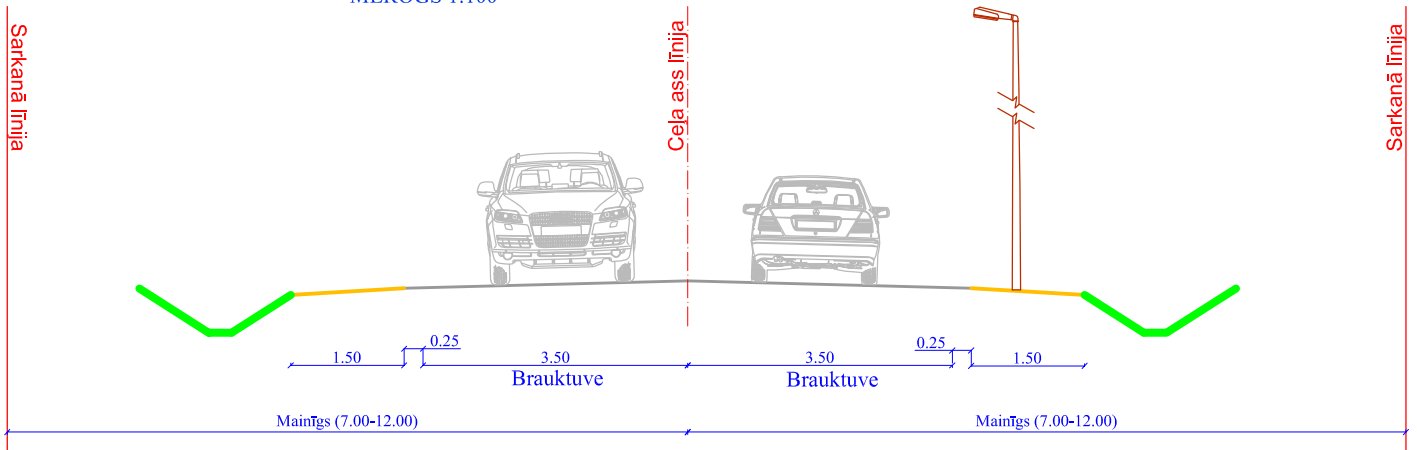


### Tipveida šķērsprofils Nr.2

MĒROGS 1:100

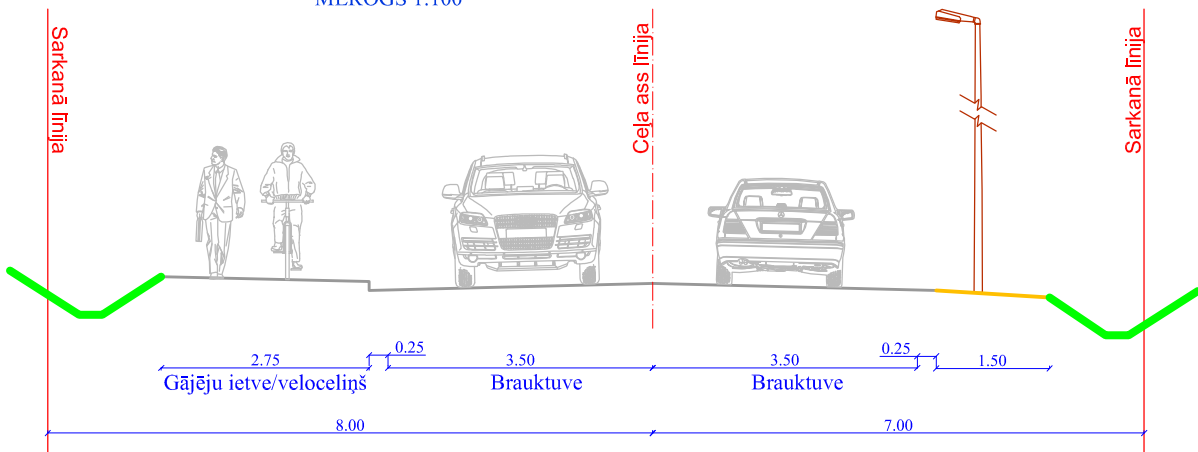


### Tipveida šķērsprofils Nr.3

MĒROGS 1:100

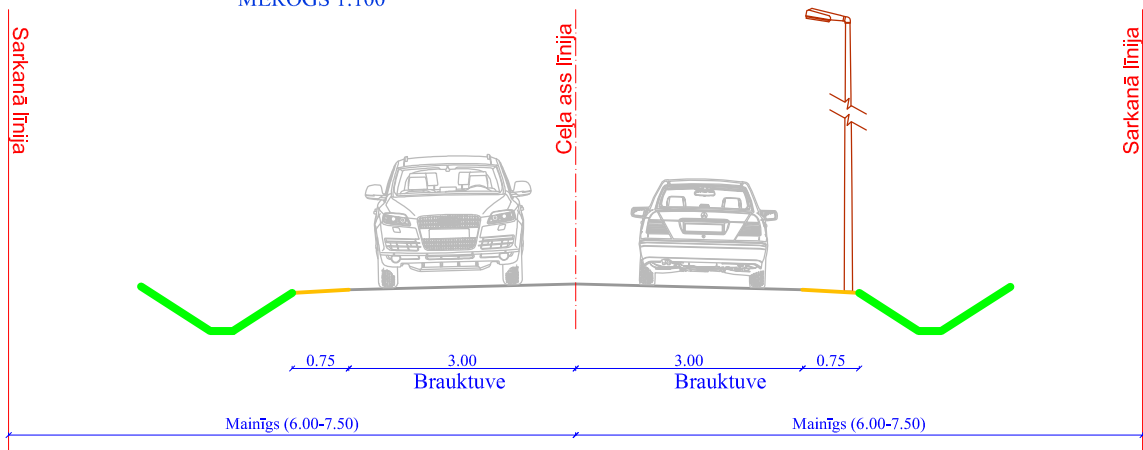


### Tipveida šķērsprofils Nr.4

MĒROGS 1:100

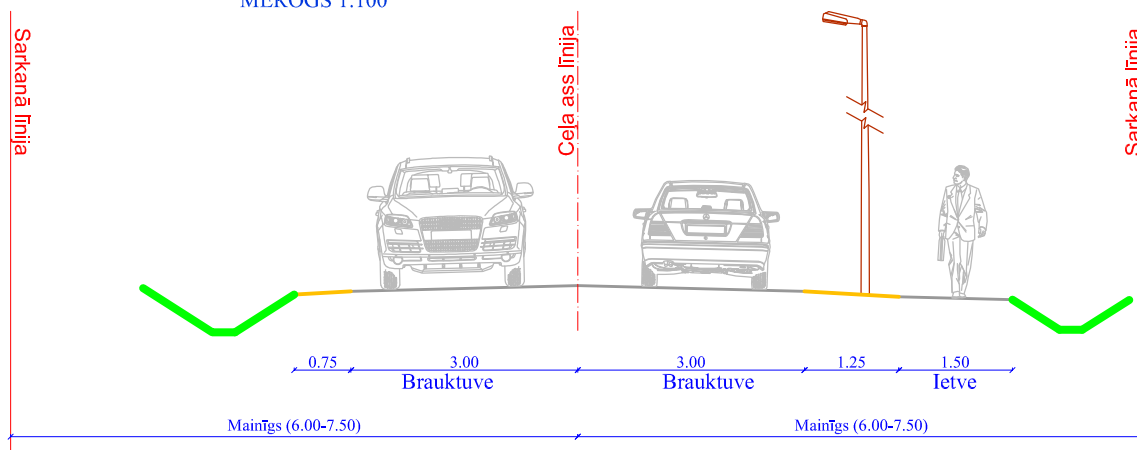


### Tipveida šķērsprofils Nr.5

MĒROGS 1:100

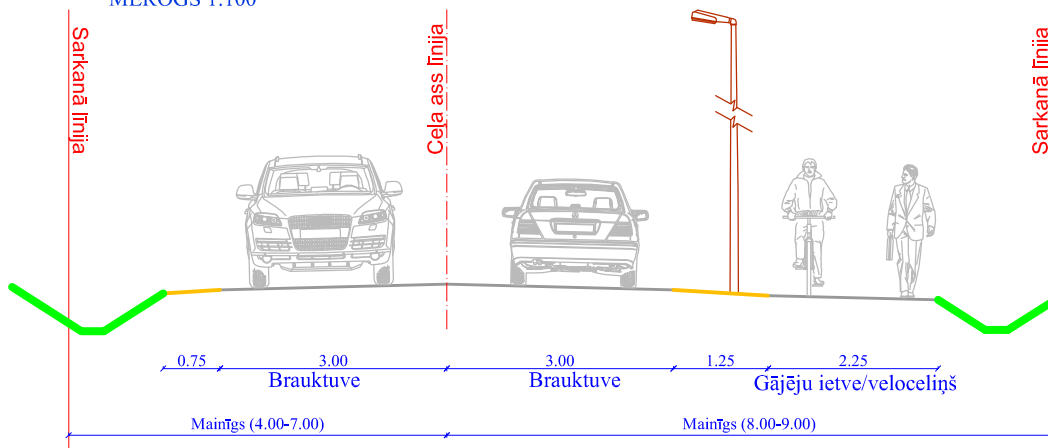


### Tipveida šķērsprofils Nr.6

MĒROGS 1:100

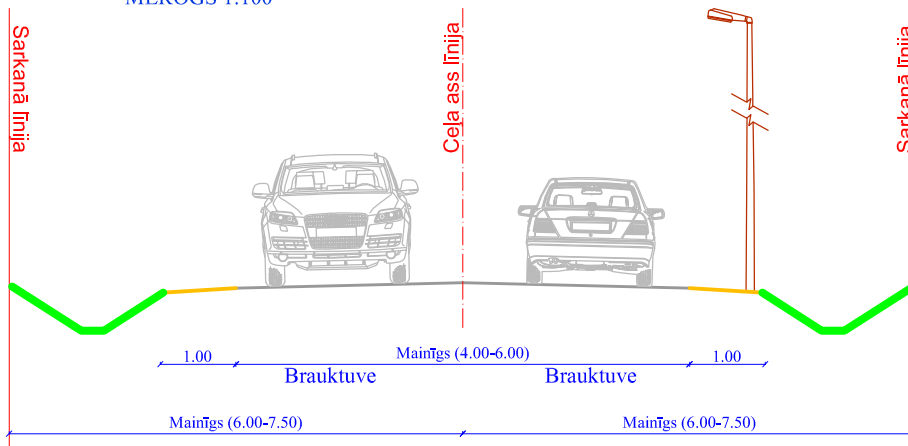


### Tipveida šķērsprofils Nr.7

MĒROGS 1:100

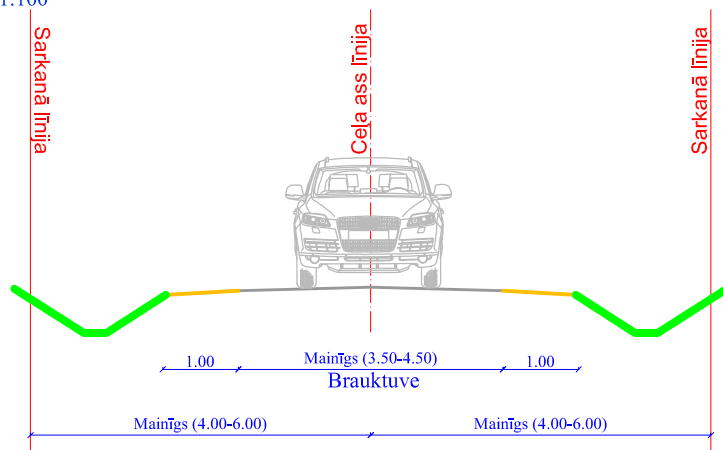

### Tipveida šķērsprofils Nr.8

MĒROGS 1:100

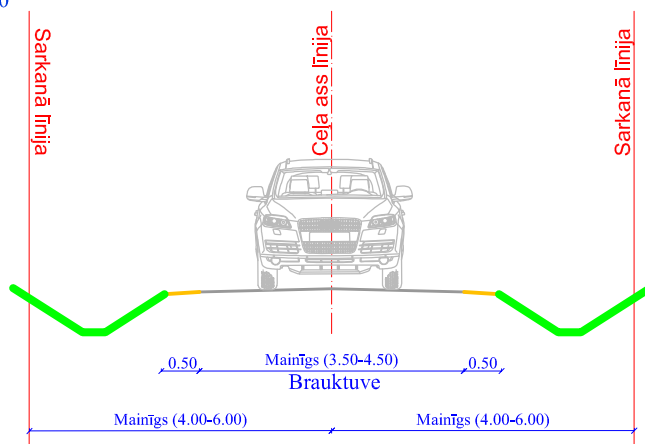

### Tipveida šķērsprofils Nr.9

MĒROGS 1:100

