

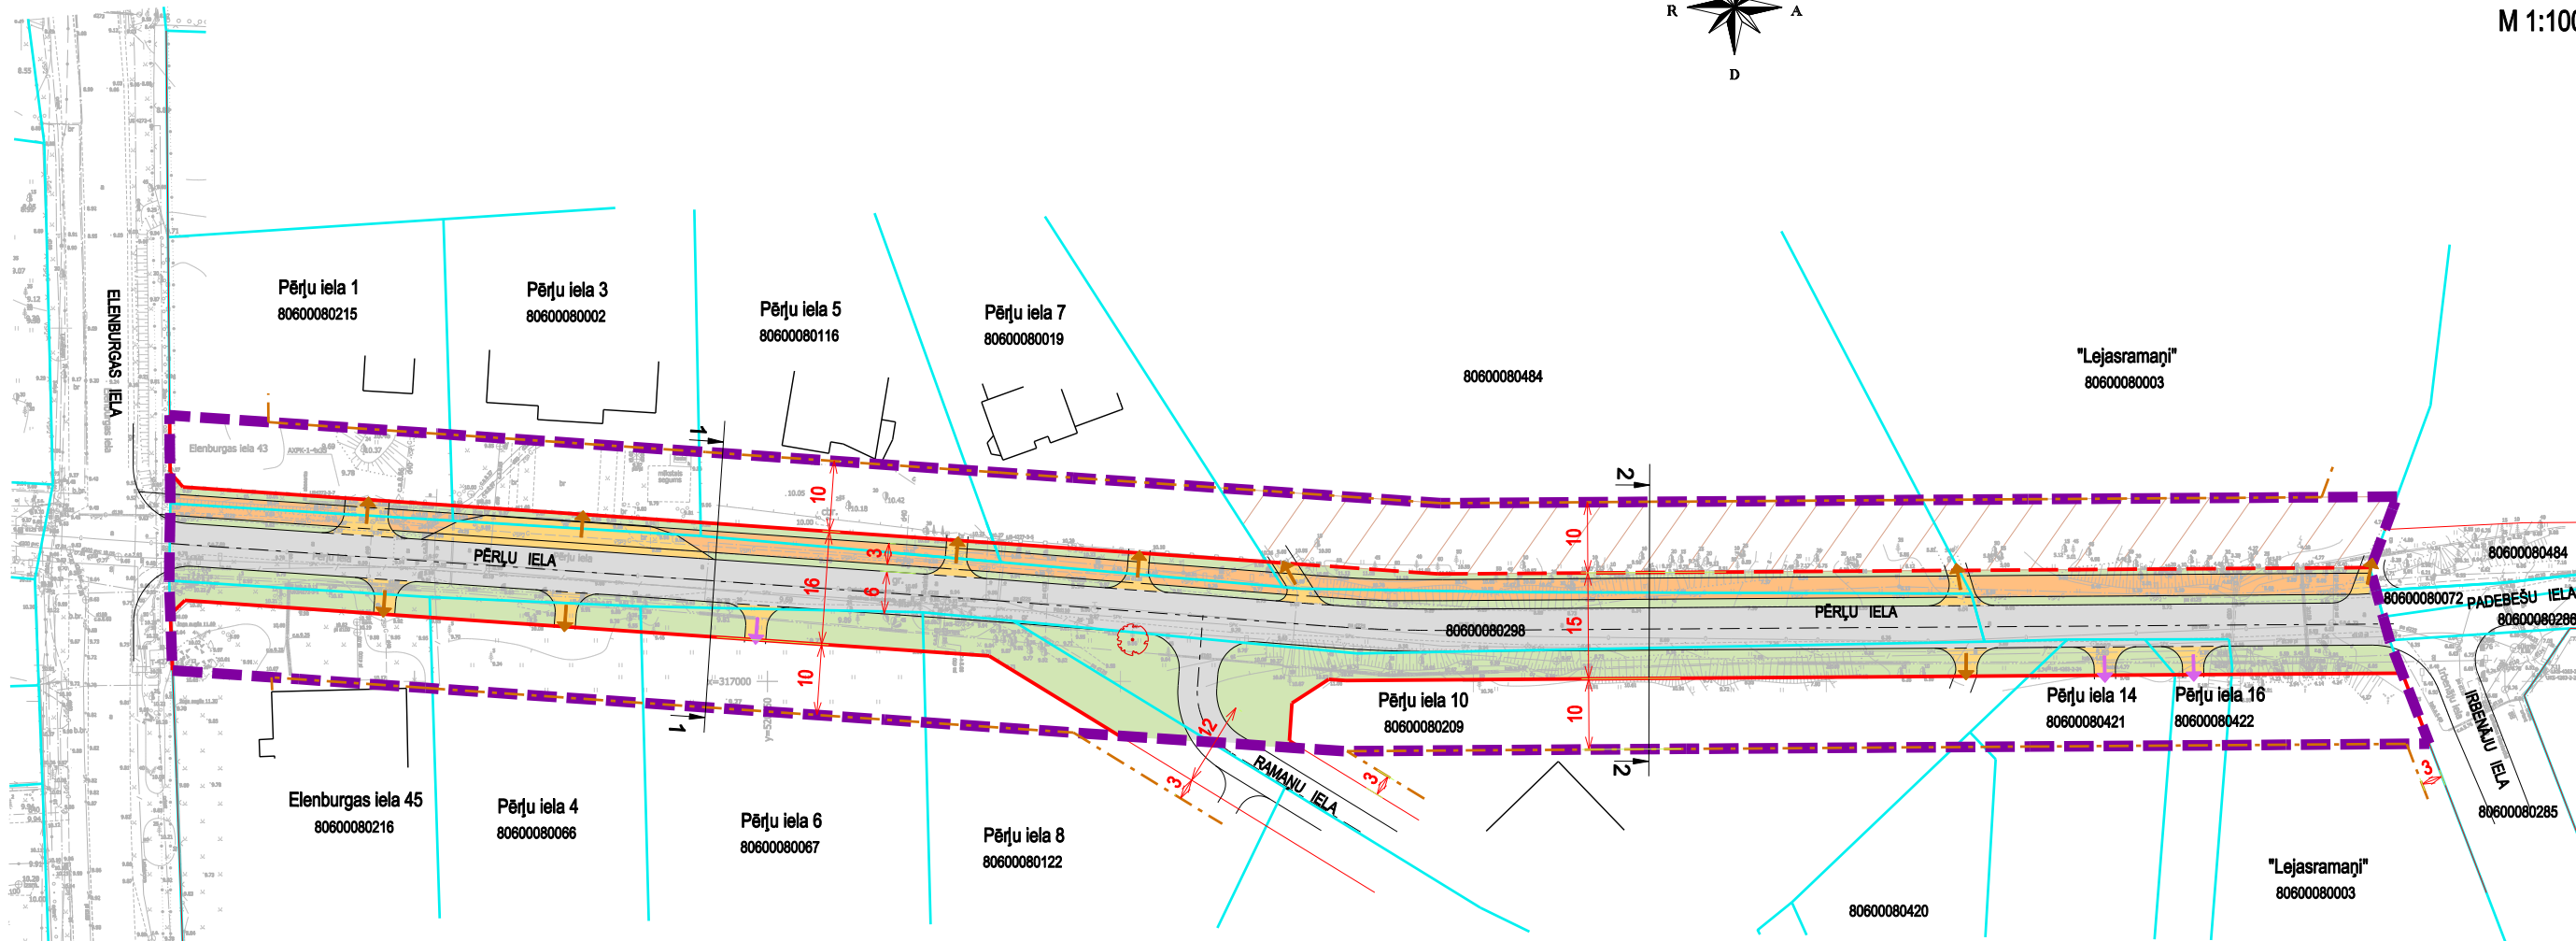



TRANSPORTA INFRASTRUKTŪRAS PLĀNS
M 1:1000

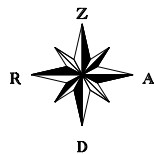

APZĪMĒJUMI	NOSAUKUMS	APZĪMĒJUMI	NOSAUKUMS
	LOKĀLPLĀNOJUMA TERITORIJAS ROBEŽA		PLĀNOTA BRAUKTUVE
	ZEMES VIENĪBAS ROBEŽA		PLĀNOTS APVIENOTĀIS GĀJĒJU / VELOCĒLIŅŠ
	ZEMES VIENĪBAS ADRESE		APZAĻUMOTA TERITORIJA GAR IELĀM
	ZEMES VIENĪBAS KADASTRA APZĪMĒJUMS		ĪPAŠI AIZSARGĀJAMS BIOTOPS (MEŽAINAS PIEJŪRAS KĀPAS 2180)
	ESOŠĀ APBŪVE		POTENCIĀLS DĪŽKOKS (PARASTĀ PRIEDE PINUS SYLVESTRIS)
	ESOŠĀ IELAS SARKANĀ LĪNIJA		
	IELAS SARKANĀ LĪNIJA (PROJEKTĒTA)		
	BŪVLAIDE		
	ESOŠĀ IEBRAUKTUVE		
	PLĀNOTA IEBRAUKTUVE		
	IELU ŠĶĒRSPROFILA VIETA		

- PIEZĪMES
1. IELU SARKANĀS LĪNIJAS ATTĒLOTAS SASKAŅĀ AR SPĒKĀ ESOŠO GARKALNES NOVADA TERITORIJAS PLĀNOJUMU.
 2. ESOŠĀS AIZSARGJOSLAS ATTĒLOTAS SASKAŅĀ AR LR AIZSARGJOSLU LIKUMU UN SPĒKĀ ESOŠO GARKALNES NOVADA TERITORIJAS PLĀNOJUMU.
 3. ATBILSTOŠI LR AIZSARGJOSLU LIKUMA 34. PANTA PRASĪBĀM SARKANO LĪNIJU ROBEŽĀS NAV ATTĒLOTAS ESOŠO INŽENIERTĪKLU AIZSARGJOSLAS.
 4. ZEMES VIENĪBU ROBEŽAS IR ATTĒLOTAS ATBILSTOŠI ZEMES KADASTRĀLĀS UZMĒRĪŠANAS UN VIETĒJĀ ĢEODĒZISKĀ TĪKLA PRECIZITĀTEL.

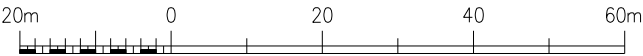

			Pasūtītājs	LOKĀLPLĀNOJUMS "Pērļu ielas sarkanās līnijas", Upesciemā, Garkalnes novadā	<div>METRUM</div> <div>SIA "METRUM", reģ.Nr.40003388748 Gertrūdes iela 47-3, Rīga, LV-1011 tālr.80008100, e-pasts: metrum@metrum.lv</div>			
Projekta vadītāja	I.Kūliņa							
Kartogrāfe	I.Kūliņa		Pasūtītājs	Garkalnes novada dome				
			Līguma nr.	90-20-00007		LKS-92 TM		
Kartogrāfiskā pamatne - Topogrāfiskais plāns ar sarkanajām līnijām un apakšzemes komunikācijām (uzm. SIA "BaltSurvey"); reģistrēts pašvaldības ADTI datu bāzē ar Nr.8060 T_3527 LKS - 92 TM koordinātu sistēma, LAS 2000.5, mēroga koef. 0,999605, M 1:500)			Lapas nosaukums	TRANSPORTA INFRASTRUKTŪRAS PLĀNS		Stadija	Projekts	
						Mērogs	Lapa	Lapu skaits
						M 1:1000	2	3