



Elenburgas ielas šķērsprofils C-C

Elenburgas iela

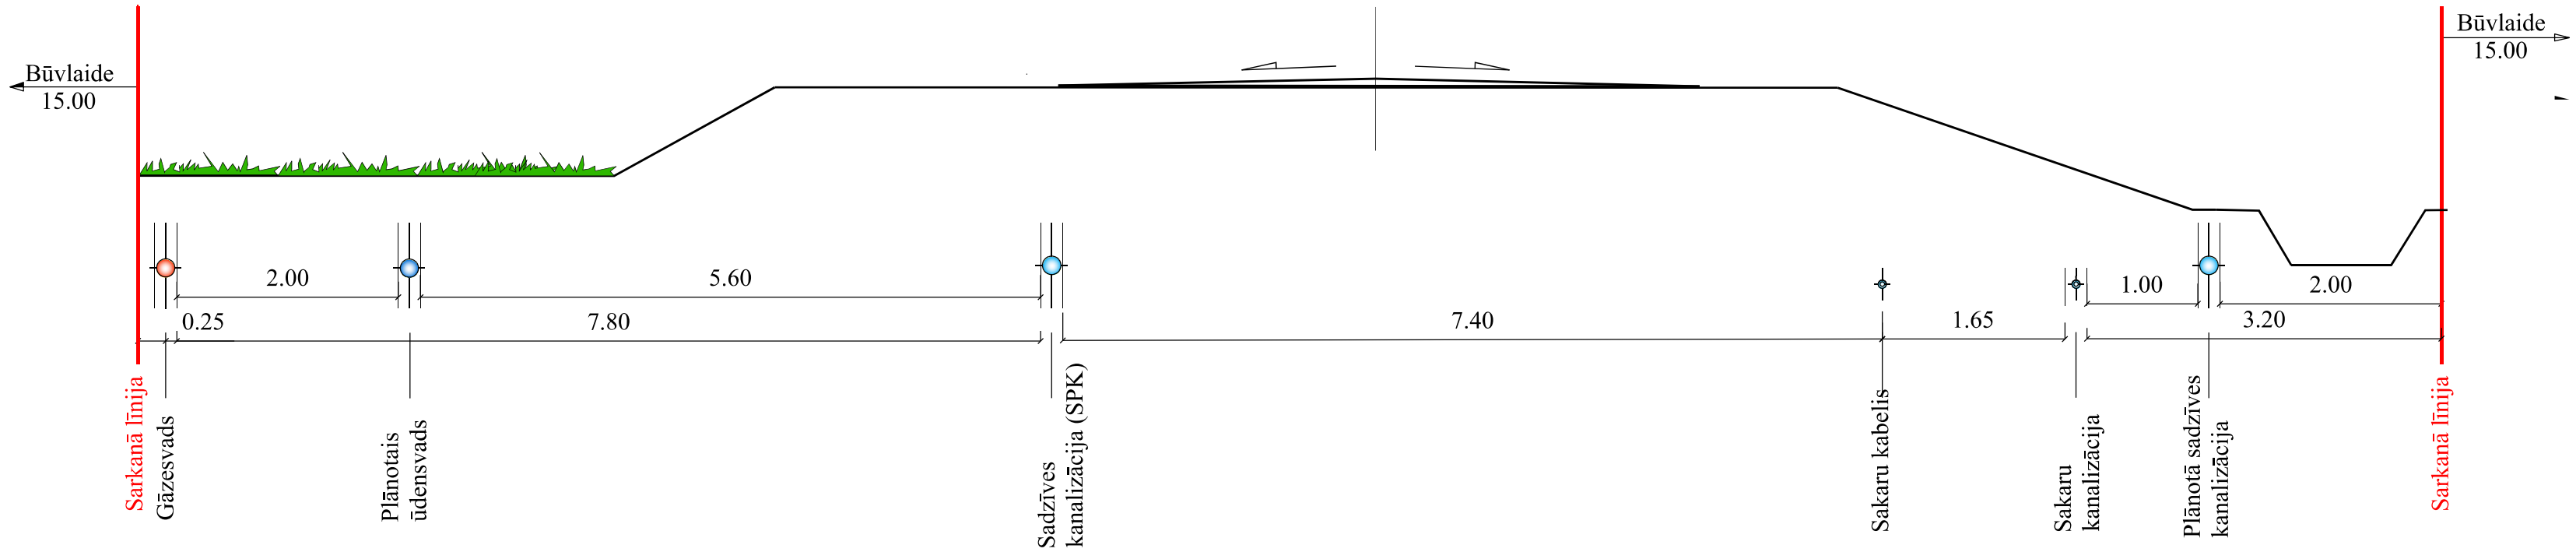


Ielas šķērsprofils B-B

Plūmjū iela

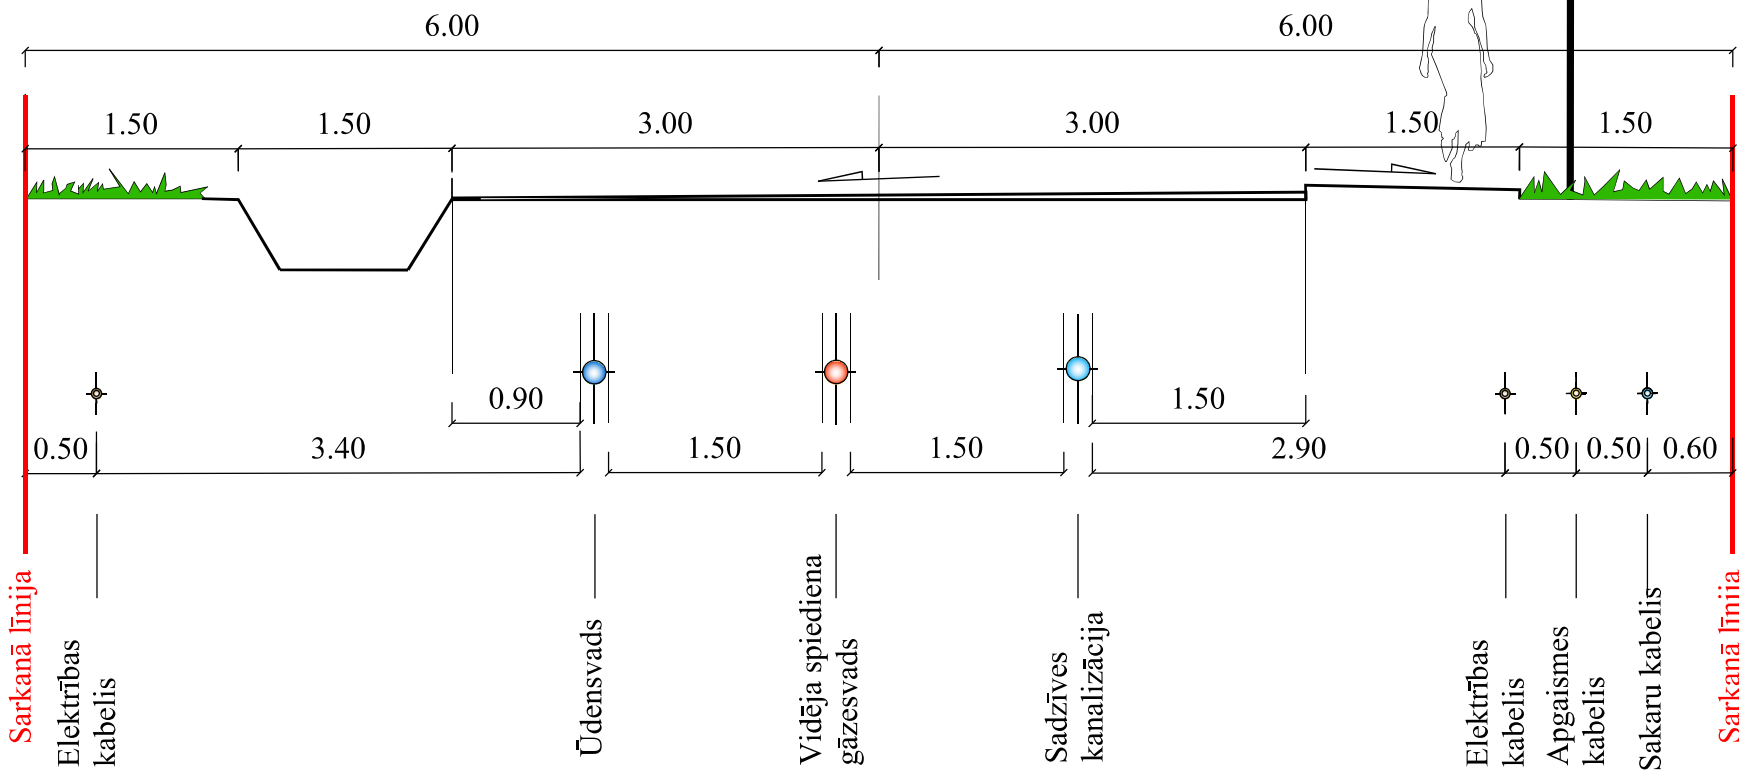


Ielas šķērsprofils A-A

Upeņu iela

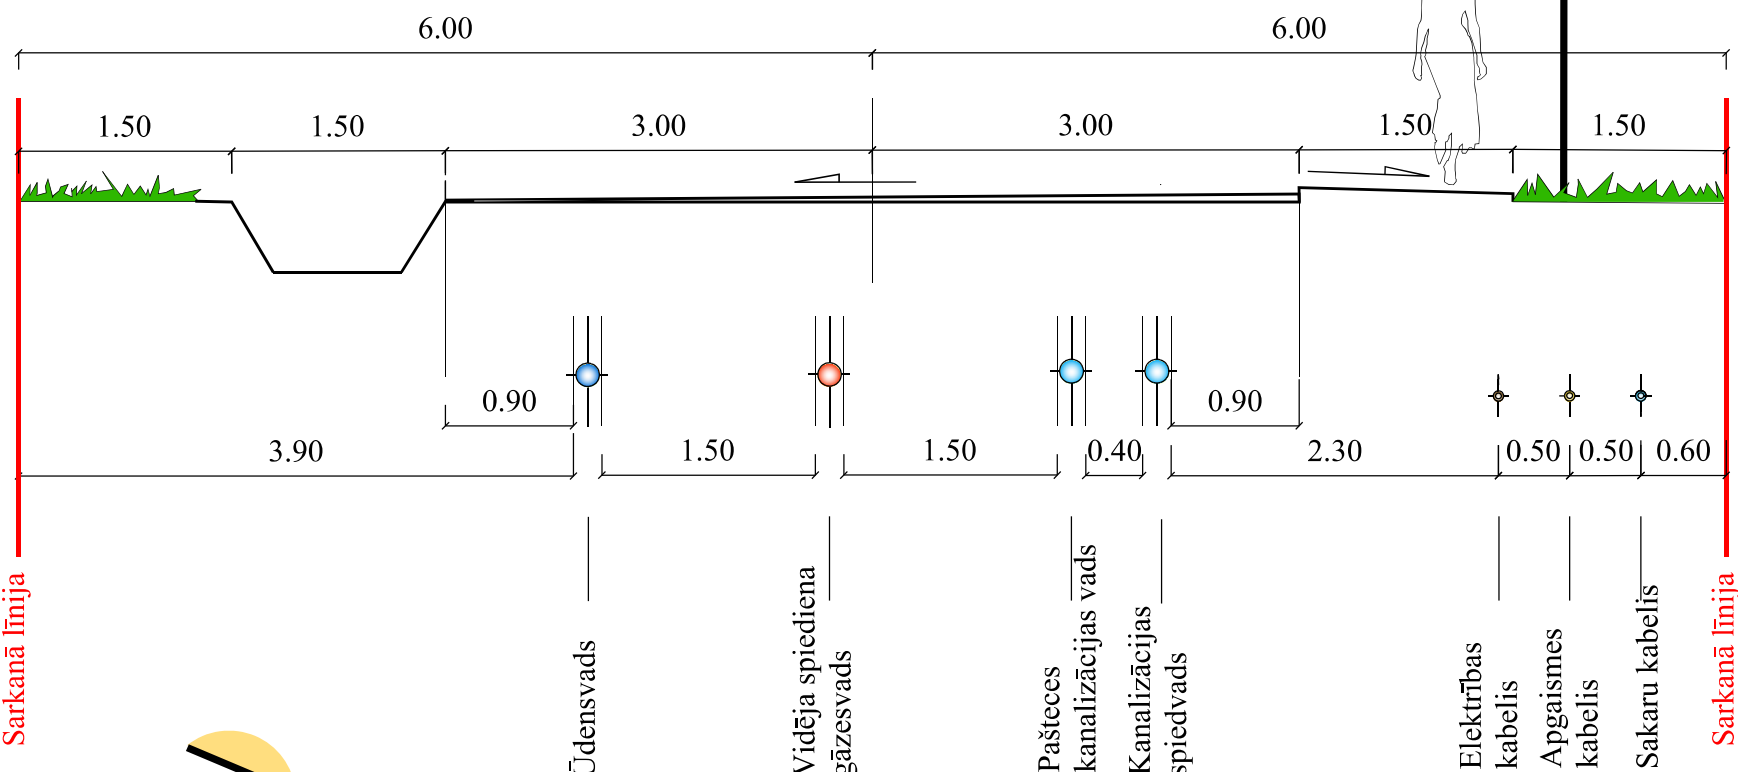

Ielas šķērsprofils D-D

Ramaņu iela

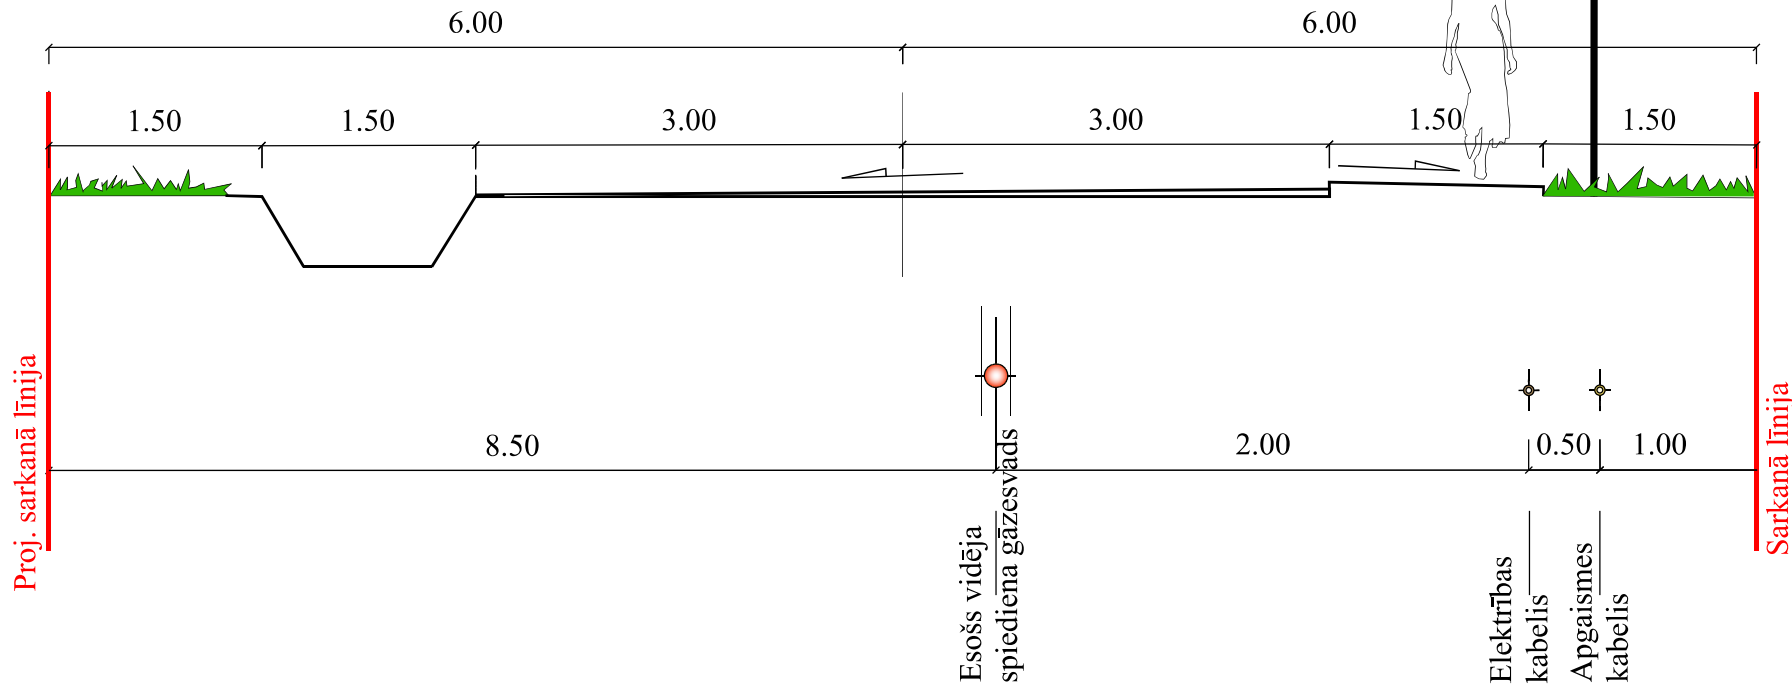

- Piezīmes:**
- Komunikāciju izmērus, dziļumu un pārējās dimensijas precizējamas konkrēto komunikāciju tehniskajos projektos.
 - Aizsargjoslas katrai komunikācijai:
 - aizsargjosla gar vidēja spiediena gāzesvadam- 2 m no gāzesvada ass;
 - aizsargjosla gar elektrisko tīklu kabeļu līnijām - 1 m no līnijas malas;
 - aizsargjosla gar elektronisko sakaru tīkliem - 2,5 m;
 - ūdensvada aizsargjosla - 3 m katrā pusē no cauruļvada ārējās malas;
 - sadzīves kanalizācijas tīkla aizsargjosla - 3 katrā pusē no cauruļvada ārējās malas.

Detalplānojuma izstrādātājs: LIVLAND GROUP SIA "Livland Group", Baznīcas ielā 31-8, Rīga, LV-1010, Tālrunis: 26574346; info@livland.lv		Pasūtītājums:	DETĀLPĻĀNOJUMA GROZĪJUMI ELENBURGAS IELA 63, Upesciems, Garkalnes novads			
		Pasūtītājs:				
		Lapas nosaukums:	IELU ŠĒRSPROFILI			
Kartogrāfiskais pamats: SIA "ABC Construction" izstrādāts topogrāfiskais plāns mērogā 1:500, reistrācijas Nr.8096 TP 160414 2017. gada 03. februārī		Mērogs:	M 1:50	Lapa	Lapu skaits	
		Amats	Vārds, uzvārds	Paraksts	Datums	DP - 04
		Izstrādes vad.	S. Čakāne			Arhīva numurs
		Projektēja	V. Liepa			Lapas numurs