


# TERITORIJAS PLĀNOTĀ IZMANTOŠANA

## IZKOPĒJUMS NO TERITORIJAS PLĀNOJUMA KARTES

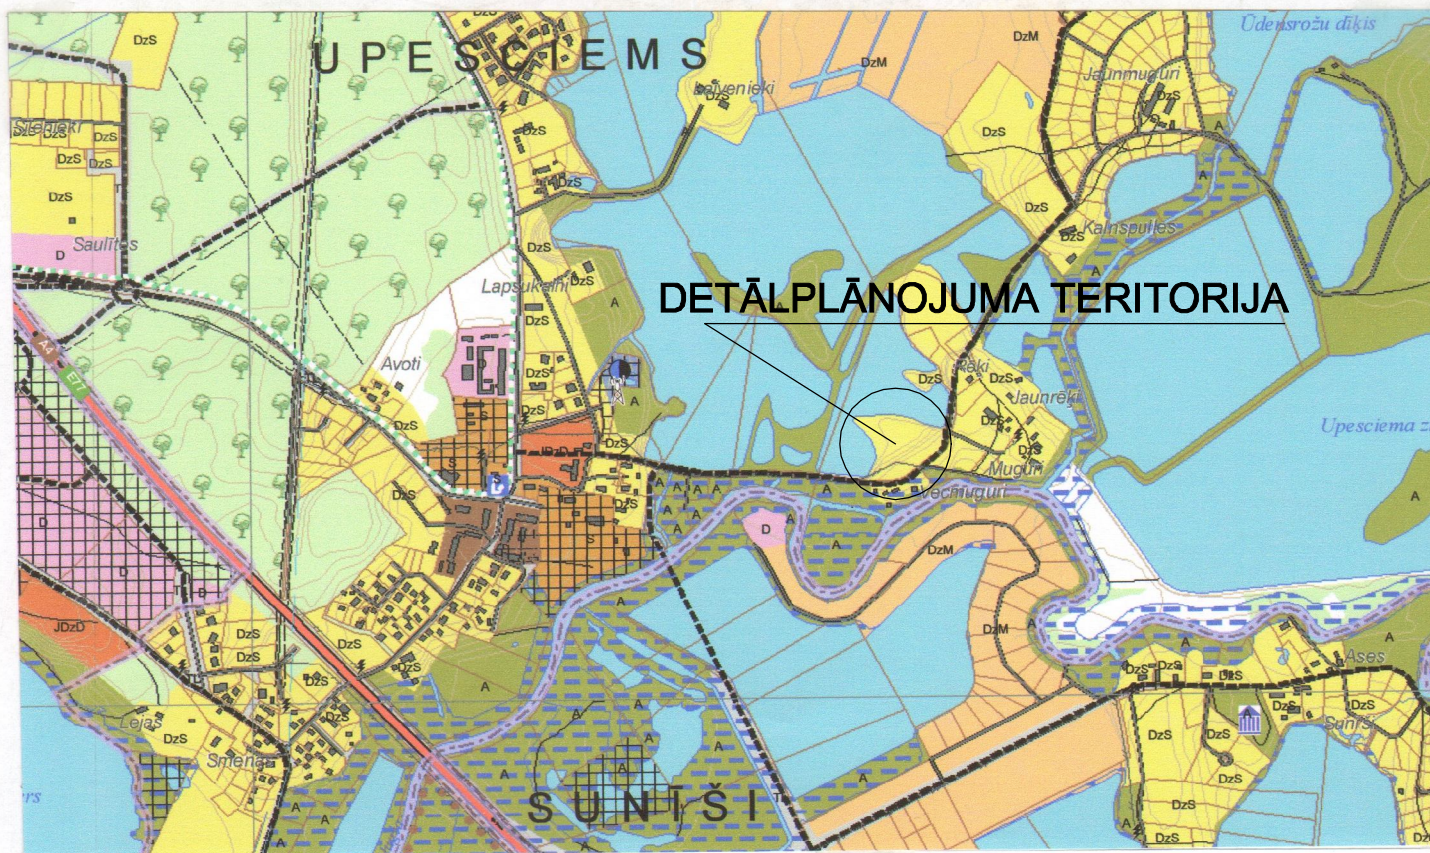

### APZĪMĒJUMI:

#### Plānotā izmantošana:

- Savrupmāju dzīvojamās apbūves teritorija (DzS)
- Mazstāvu dzīvojamās apbūves teritorija (DzM)
- Daudzstāvu dzīvojamās apbūves teritorija (DzD)
- Sabiedriskas nozīmes objektu teritorija (S)
- Jaukta dzīvojamās un komercdarbības objektu apbūves teritorija (JDzD)
- Komercdarbības objektu apbūves teritorija (D)
- Ražošanas objektu apbūves teritorija (R)
- Tehniskās infrastruktūras objektu teritorija (T)
- Satiksmes infrastruktūras objektu teritorija (TL)
- Rekreācijas teritorija (A)
- Turpmākās izpētes teritorija
- Lauksaimniecības teritorija
- Mežsaimniecības teritorija

#### Atklāto telpu teritorijas:

- Kapsēta
- Purvs
- Ūdenstece
- Ūdenstilpe

- Valsts galvenais autoceļš
- Valsts 1. šķiras autoceļš
- Valsts 2. šķiras autoceļš
- Pašvaldības autoceļš, iela
- Plānots ceļš, iela
- Pārējie ceļi
- Stīga
- Dzelzceļš, stacija, pietura
- Ceļš ar īpašām ainaviskām kvalitātēm
- Veloceliņš
- Magistralais gāzes vads
- Magistralais ūdensvads
- 110 kV elektropārvades līnija
- Plānotā 330 kV elektropārvades līnija
- 20 kV elektropārvades līnija
- Transformators
- Mobilo sakaru tornis
- Ūdenstornis
- Notekūdeņu attīrīšanas iekārtas

- Paaugstināta riska objekts - SIA "Massonyx Ltd"
- Piesāpnotas un potenciāli piesāpnotas vietas
- Aplūstoša teritorija
- Ūdensgūtnes stingrā režīma aizsargjosla
- Ūdensgūtnes ķīmiskā aizsargjosla
- Īpaši aizsargājamā dabas teritorija
- Vietējas nozīmes arheoloģijas piemineklis - Sunišu viduslaiku kapsēta (Valsts aizsardzības Nr.2091)
- Pašvaldības zeme
- Detālplānojama teritorija
- Plānots parks
- Plānotā mežu aizsargjosla ap Rīgas pilsētu:
- Mežs ar ekoloģiskas nozīmes funkciju (E)
- Mežs ar rekreācijas nozīmes funkciju - mežaparks (MP)
- Pašvaldības robeža
- Plānotā ciemu robeža
- Kadastra robeža