


Objekta izvietojuma shēma

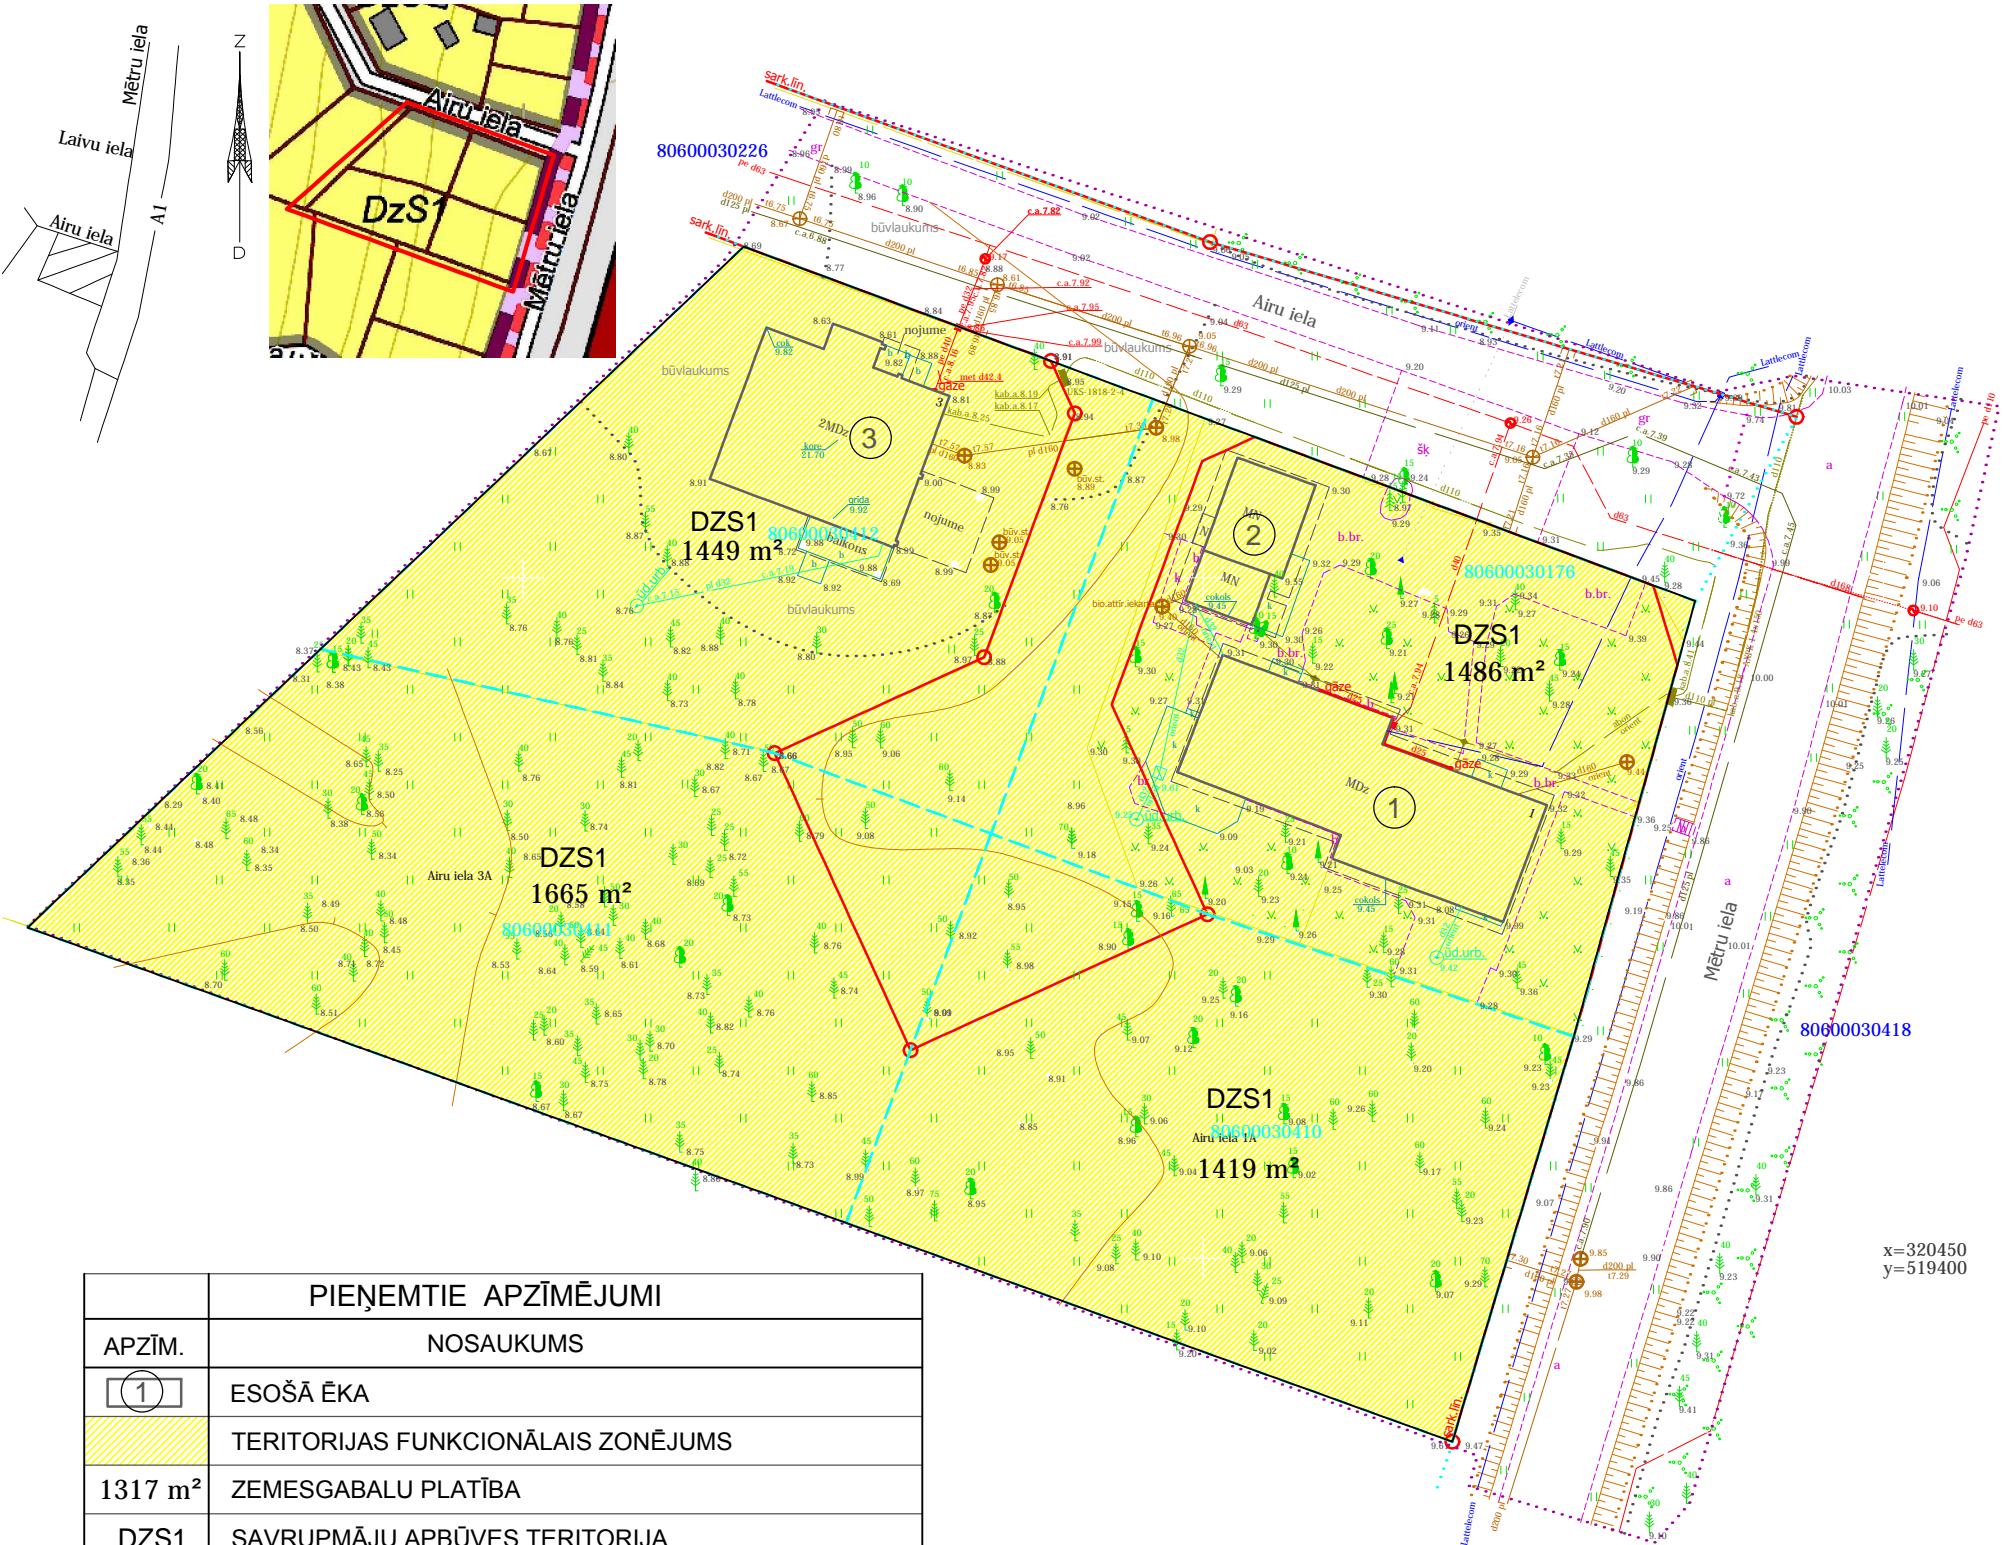

PIEŅEMTIE APZĪMĒJUMI	
APZĪM.	NOSAUKUMS
1	ESOŠĀ ĒKA
	TERITORIJAS FUNKCIONĀLAIS ZONĒJUMS
1317 m²	ZEMESGABALU PLATĪBA
DZS1	SAVRUPMĀJU APBŪVES TERITORIJA
	ESOŠĀ SARKANĀ LĪNIJA

BŪVPROJEKTA PASŪTĪTĀJS: PRIVĀTPERSONA		
ATBILDĪGAIS PROJEKTĒTĀJS: ARHITEKTŪRAS UN DIZAINA STUDIJA ALBERTA PROJEKTS Reģ. Nr.40003719843 Duntes iela 28 - 96, Rīga, LV - 1005 Tel.: 67326204 Fax.: 67326205 Mob.tel.: 29233479		
BŪVOBJEKTS: Detālpārplānojuma grozījumi nekustamajam īpašumam Airu ielā 1, Baltezerā, Garkalnes nov.		
RASEJUMA NOSAUKUMS ESOŠĀ SITUĀCIJA		
AMATS	UZVĀRDS	PARAKSTS
BPV/BPDV	D.ŠIRAKS	
TEHN. IZSTR.	I.TRAMDAHA	
PASŪT. Nr.		ARHĪVA Nr.
DATUMS: 13.03.2017		MĒROGS: 1:500
STADIJA: BP		LAPU Sk.: 3
MARKA: DP		LAPAS Nr.: DP-3