


ZEMES VIENĪBU EKPLIKĀCIJA

	Zemes vienība m2	Zemes vienības adrese	Apbūves platība m2, individuālā dzīvojamā apbūves teritorija NĪLM kods 0601	Ekspluatācijas aizsargjoslas teritorija teritorijas gar ielu vai ceļu-sarkanā līnija ,apgrūtinājuma kods 7312030100	Būvniecības ierobežojuma teritorija, kas noteikta teritorijas attīstības plānošanas dokumentā ,apgrūtinājuma kods 7313090100	Vides un dabas resursu bakterioloģiskā aizsargjoslas teritorija dabiskā ūdenstilpnē ap ūdens pemsanas vietu , apgrūtinājuma kods 7311090500	Vides un dabas resursu ķīmiskās aizsargjoslas teritorija dabiskā ūdenstilpnē ap ūdens pemsanas vietu , apgrūtinājuma kods 7311090600
1	Airu iela 1 1486 m2	Airu iela 1	1486	170	466	1486	1486
2	Airu iela 3 1449 m2	Airu iela 3	1449	162	344	1449	1449
3	Airu iela 1A 1419 m2	Airu iela 1A	1414	49	73	1419	1419
4	Airu iela 3A 1665 m2	Airu iela 3A	1666	49	74	1665	1665

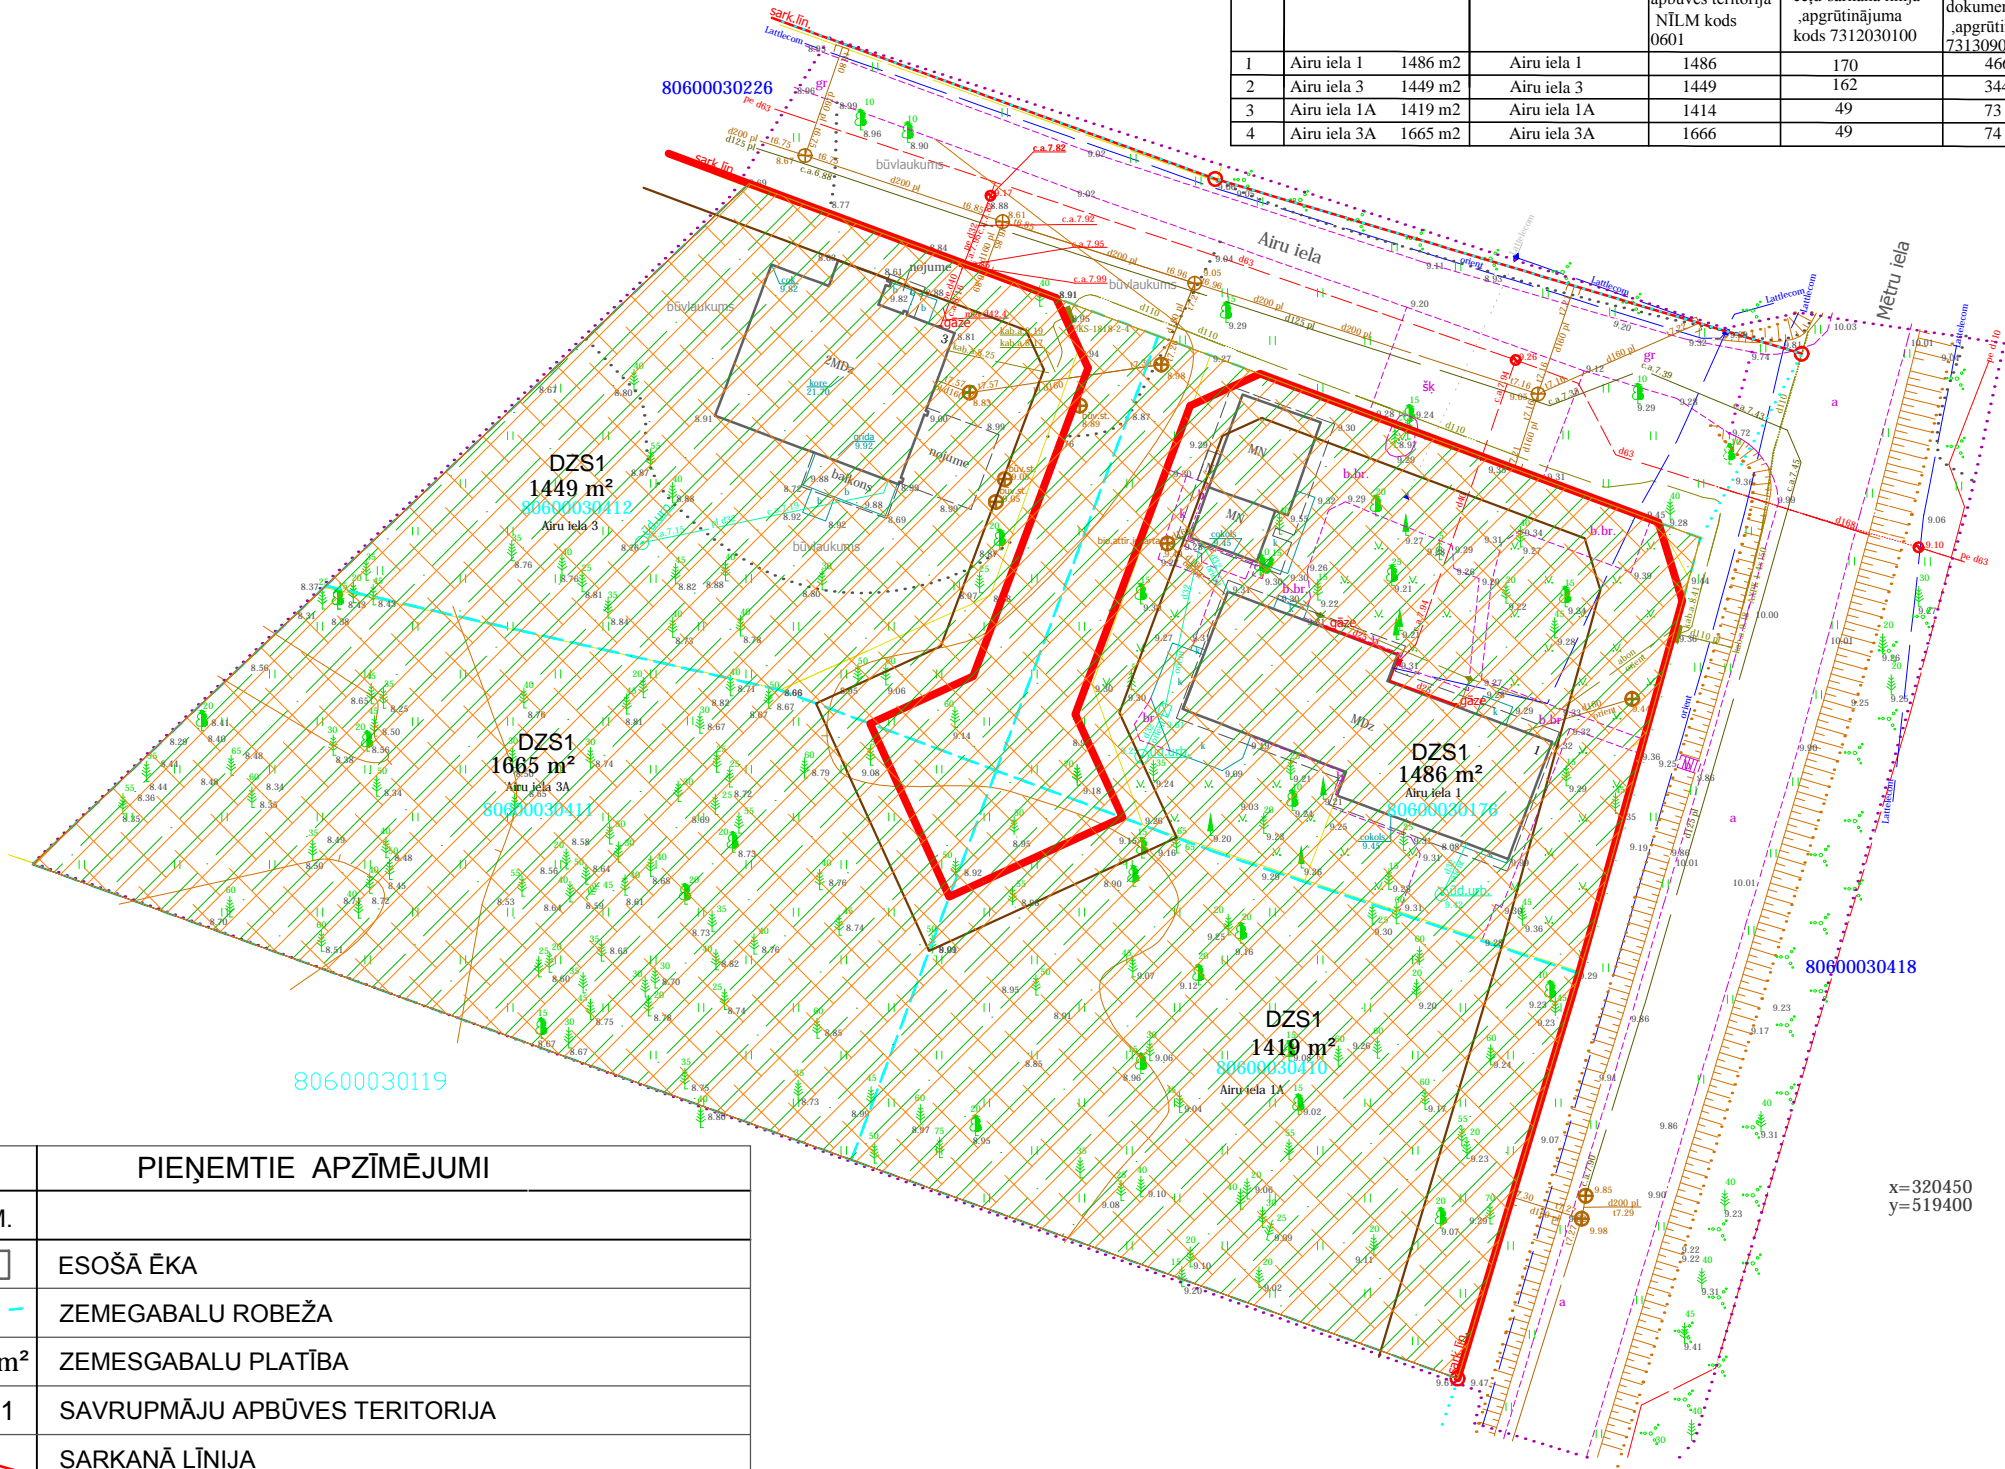

80600030119

80600030418

x=320450
y=519400

	PIEŅĒMTIE APZĪMĒJUMI
APZĪM.	
①	ESOŠĀ ĒKA
—○—	ZEMEGABALU ROBEŽA
1317 m²	ZEMESGABALU PLATĪBA
DZS1	SAVRUPMĀJU APBŪVES TERITORIJA
—	SARKANĀ LĪNIJA
—	BŪVLAIDE
—	BAKTEOROLOĢISKĀ AIZSARGJOSLA
—	ĶĪMISKĀ AIZSARGJOSLA

BŪVPROJEKTA PASŪTĪTĀJS:

PRIVĀTPERSONA

ATBILDĪGAIS PROJEKTĒTĀJS:

ARHITEKTŪRAS UN DIZAINA STUDIJA
ALBERTA PROJEKTS
Reģ. Nr.40003719843
Duntes iela 28 - 96, Rīga, LV - 1005
Tel.: 67326204 Fax.: 67326205
Mob.tel.: 29233479

BŪVOBJEKTS:

Detālpārplānojuma grozījumi nekustamajam īpašumam Airu ielā 1, Baltezerā, Garkalnes nov.

RĀSĒJUMA NOSAUKUMS		
SARKANO LĪNIJU UN APGRŪTINĀJUMA PLĀNS		

AMATS	UZVārds	PARAKSTS
BPV/BPDV	D.ŠIRAKS	
TEHN. IZSTR.	I.TRAMDAHA	

PASŪT. Nr:	ARHĪVA Nr:
DATUMS:	MĒROGS:
13.03.2017	1:500
STADIJA:	LAPU Sk.:
BP	3
MARKA:	LAPAS Nr.:
DP	DP-2