


DETĀLPLĀNOJUMS NEKUSTAMAJAM ĪPAŠUMAM  
"MĀJIŅAS" PRIEDKALNĒ, GARKALNES NOVADĀ  
kadastra apzīmējums 8060 002 1237

Centralizēto ūdens un kanalizācijas tīklu izvietojuma shēma

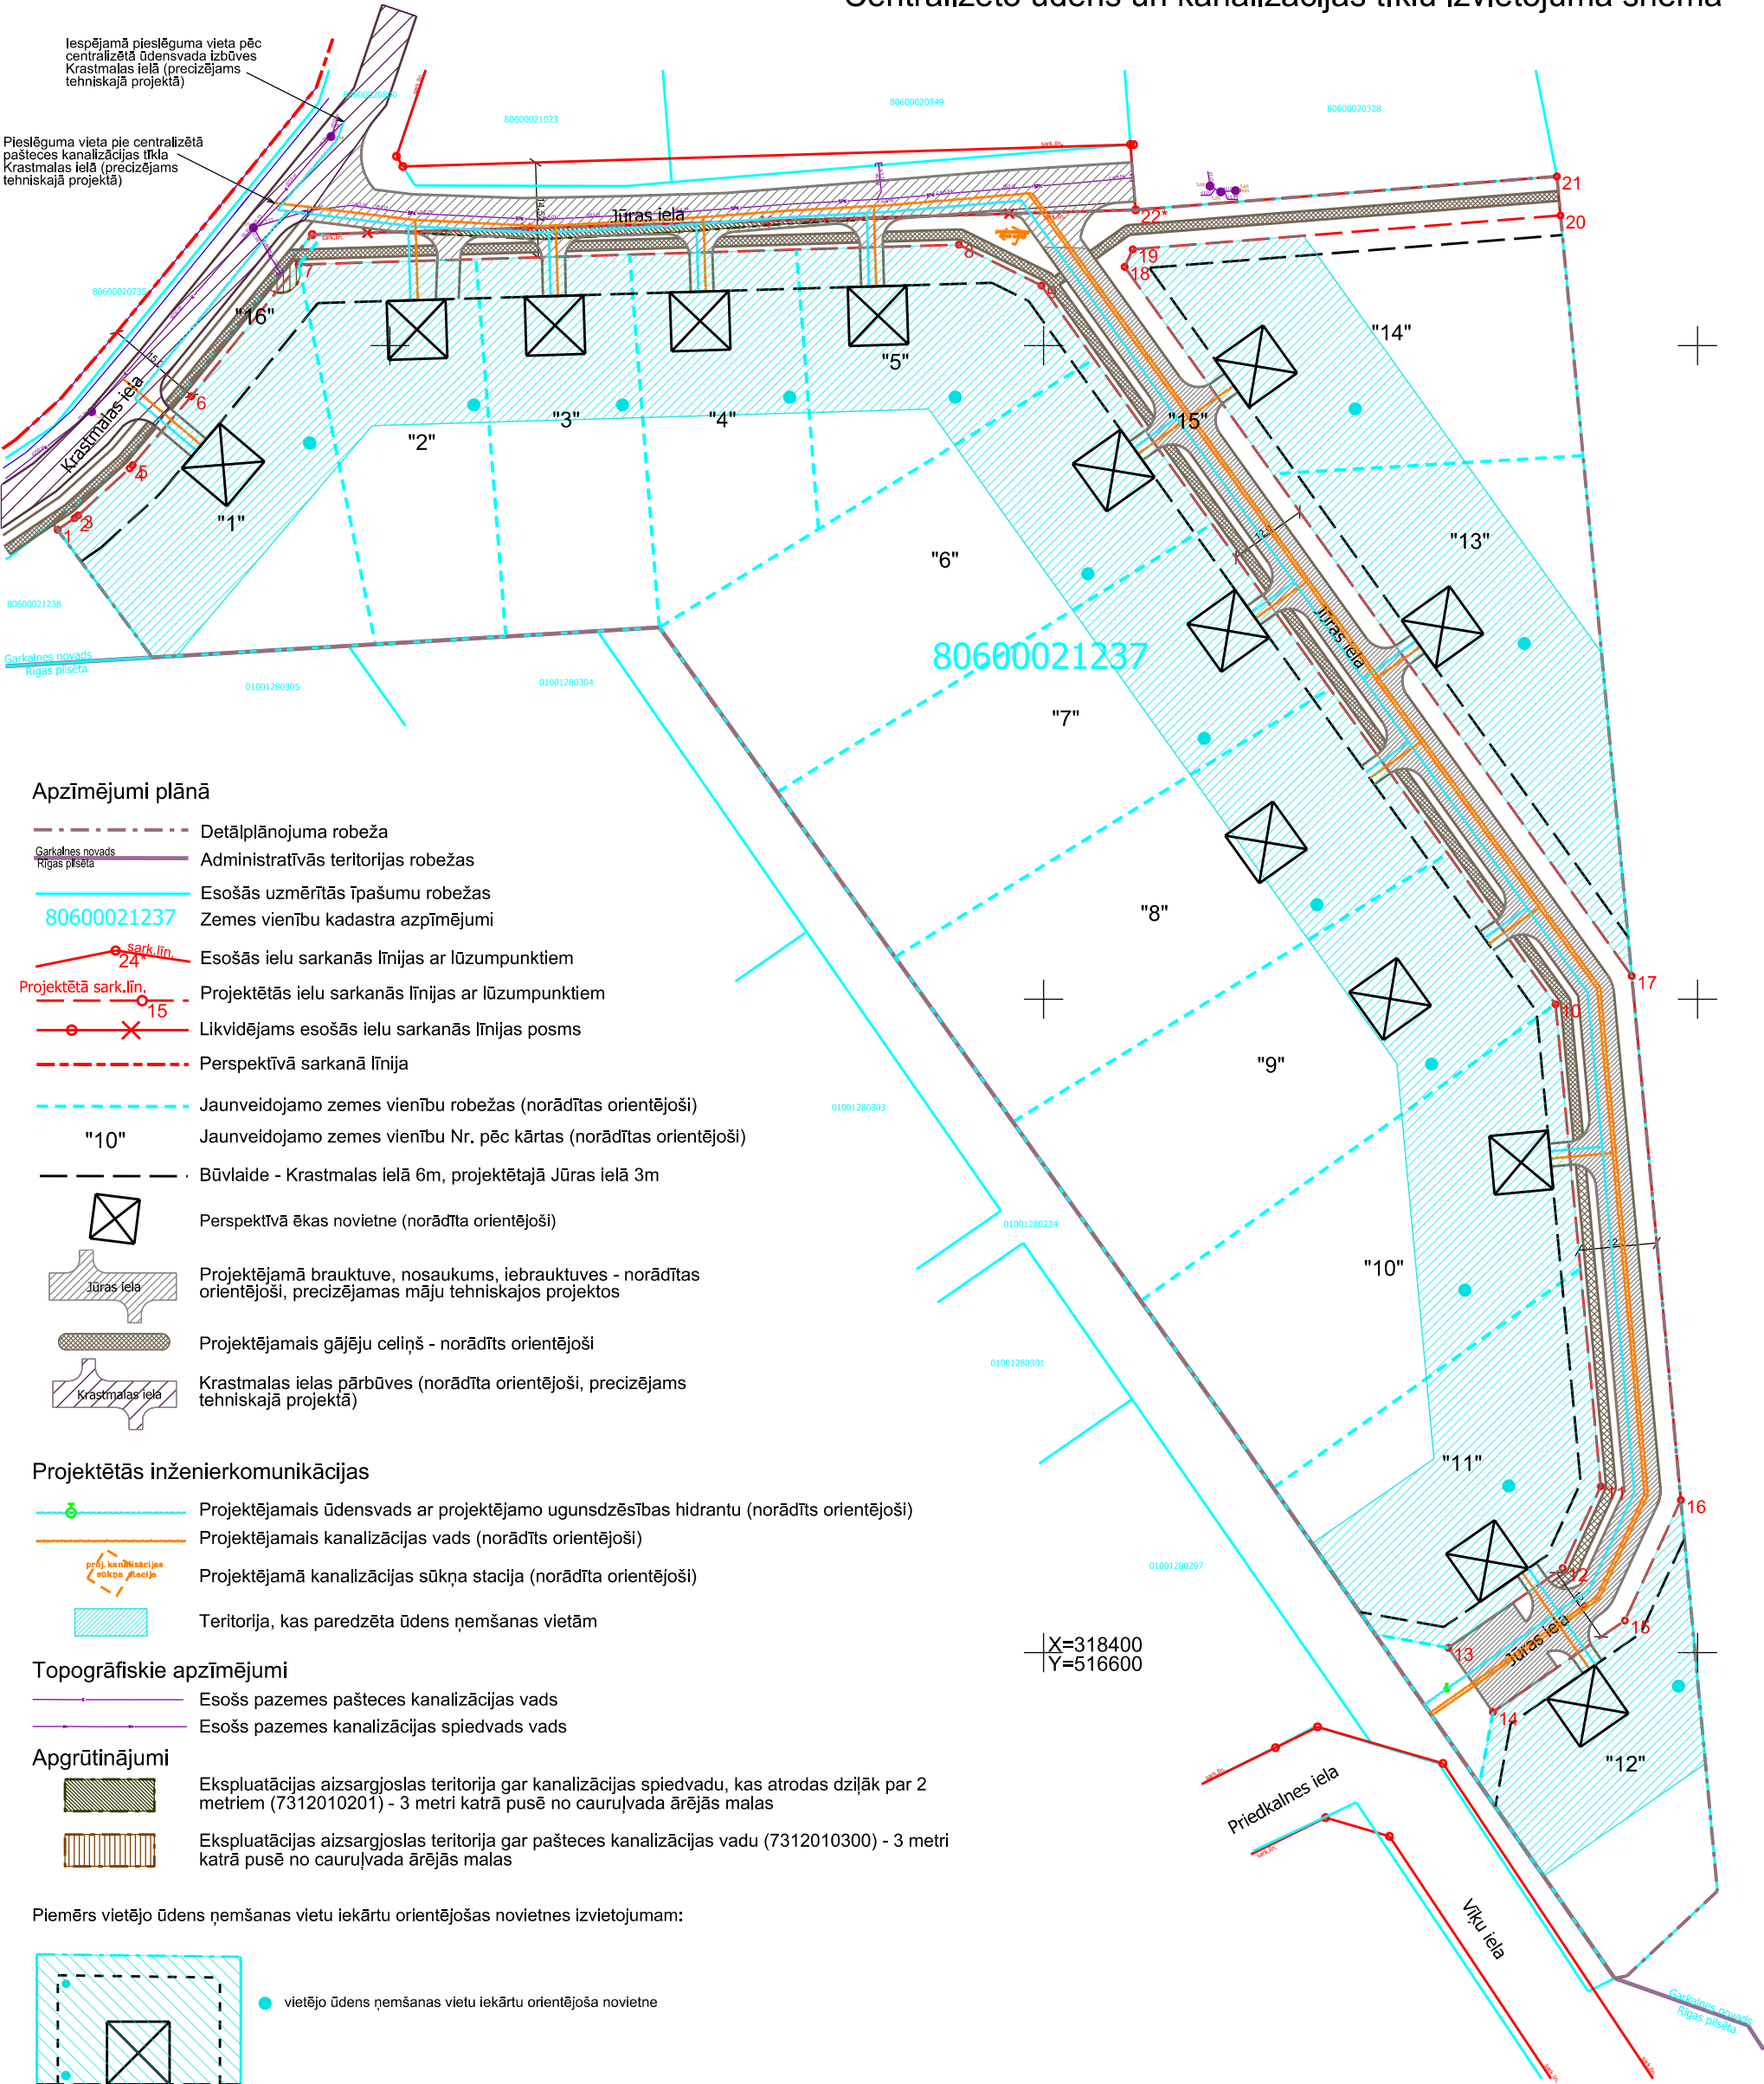

Apzīmējumi plānā

- Detālpilānojumā robeža
- Administratīvās teritorijas robežas
- Esošās uzmērītās īpašumu robežas
- Zemes vienību kadastra apzīmējumi
- Esošās ielu sarkanās līnijas ar lūzumpunktiem
- Projektētās ielu sarkanās līnijas ar lūzumpunktiem
- Likvidējams esošās ielu sarkanās līnijas posms
- Perspektīvā sarkanā līnija
- Jaunveidojamo zemes vienību robežas (norādītas orientējoši)
- Jaunveidojamo zemes vienību Nr. pēc kārtas (norādītas orientējoši)
- Būvlaide - Krastmalas ielā 6m, projektētajā Jūras ielā 3m
- Perspektīvā ēkas novietne (norādīta orientējoši)
- Projektējamā brauktuve, nosaukums, iebrauktuves - norādītas orientējoši, precizējamas māju tehniskajos projektos
- Projektējamais gājēju celiņš - norādīts orientējoši
- Krastmalas ielas pārbūves (norādīta orientējoši, precizējams tehniskajā projektā)

Projektētās inženierkomunikācijas

- Projektējamais ūdensvads ar projektējamo ugunsdzēsības hidrantu (norādīts orientējoši)
- Projektējamais kanalizācijas vads (norādīts orientējoši)
- Projektējamā kanalizācijas sūkņa stacija (norādīta orientējoši)
- Teritorija, kas paredzēta ūdens ņemšanas vietām


Topogrāfiskie apzīmējumi

- Esošs pazemes paštes kanalizācijas vads
- Esošs pazemes kanalizācijas spiedvads vads

Apgrūtinājumi

- Ekspluatācijas aizsargjoslas teritorija gar kanalizācijas spiedvadu, kas atrodas dziļāk par 2 metriem (7312010201) - 3 metri katrā pusē no cauruļvada ārējās malas
- Ekspluatācijas aizsargjoslas teritorija gar paštes kanalizācijas vadu (7312010300) - 3 metri katrā pusē no cauruļvada ārējās malas

Piemērs vietējo ūdens ņemšanas vietu iekārtu orientējošas novietnes izvietojumam:

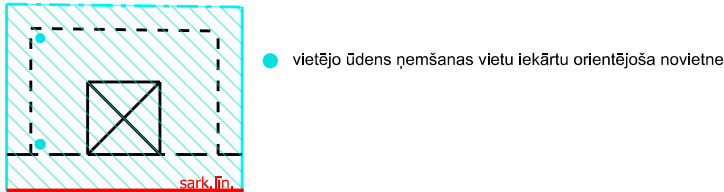

PIEZĪMES:  
1. Projekts izstrādāts uz inženiertopogrāfiskā plāna mērogā 1:500 (uzmērīšana veikta 2018.gada jūnijā);  
2. Topogrāfiskais plāns sastādīts koordinātu sistēmā LKS-92 TM, Latvijas normālo augstumu sistēmā epochā 2000,5 (LAS-2000,5).

Centralizēto ūdens un kanalizācijas tīklu izvietojuma shēma				Lapa	Mērogs
				8	1:1000
				TM projekcijas mēroga koeficients n=0,999600	
Pasūtītājs: Latvijas evaņģēliski luteriskā baznīca				LKS-92 TM koordinātu sistēma Latvijas normālo augstumu sistēma (LAS-2005,5)	
Objekta adrese: "Mājiņas", Priekkalne, Garkalnes nov.				SIA "Detālpilānojami SB"	
Līguma pielikuma Nr.				Reg.Nr. LV40203081595	
Detālpilānojumā izstrāde atbilst normatīvo aktu prasībām				Jelgavas iela 4A - 15, Līvberze, Līvberzes pag., Jelgavas nov., LV-3014	
				Tālrunis: +371 29125515	