


DETĀLPLĀNOJUMS NEKUSTAMAJAM ĪPAŠUMAM  
"MĀJIŅAS" PRIEDKALNĒ, GARKALNES NOVADĀ  
kadastra apzīmējums 8060 002 1237

Elektroapgādes nodrošinājuma shēma

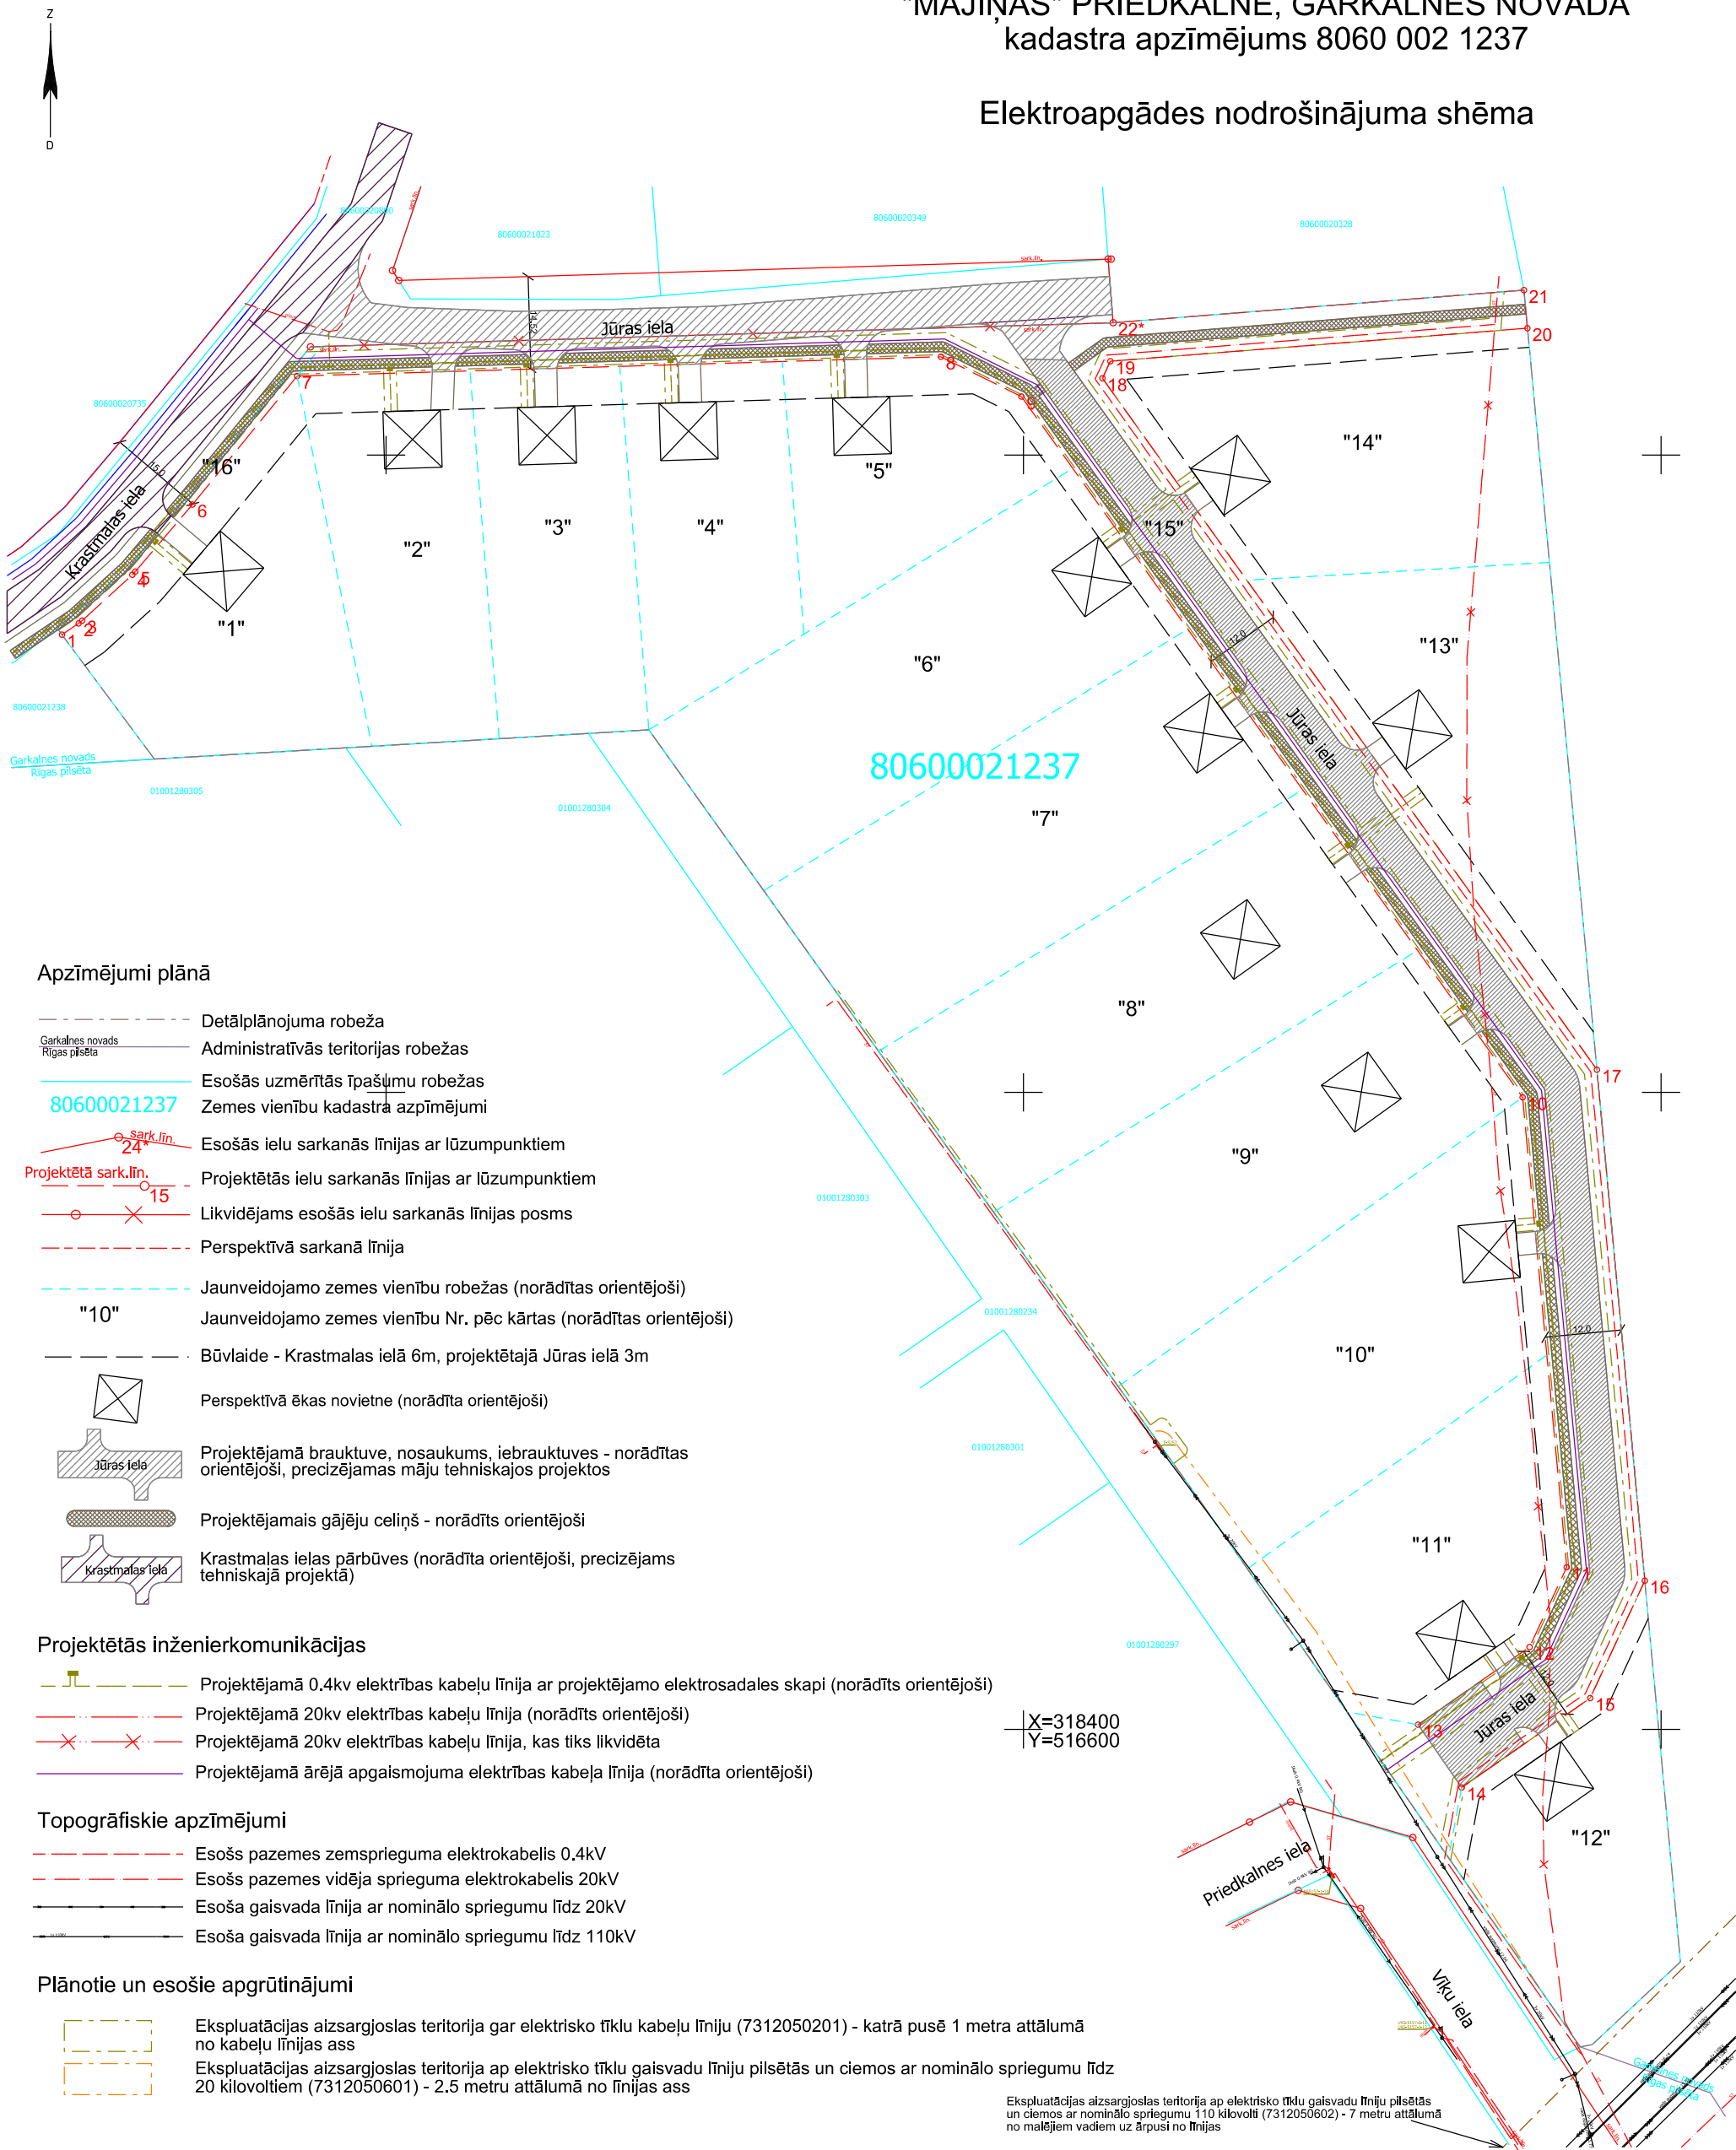

Apzīmējumi plānā

- Detālplānojuma robeža
- Administratīvās teritorijas robežas
- Esošās uzmērītās īpašumu robežas
- Zemes vienību kadastra apzīmējumi
- Esošās ielu sarkanās līnijas ar lūzumpunktiem
- Projektētās ielu sarkanās līnijas ar lūzumpunktiem
- Likvidējams esošās ielu sarkanās līnijas posms
- Perspektīvā sarkanā līnija
- Jaunveidojamo zemes vienību robežas (norādītas orientējoši)
- Jaunveidojamo zemes vienību Nr. pēc kārtas (norādītas orientējoši)
- Būvlaide - Krastmalas ielā 6m, projektētajā Jūras ielā 3m
- Perspektīvā ēkas novietne (norādīta orientējoši)
- Projektējamā brauktuve, nosaukums, iebrauktuves - norādītas orientējoši, precizējamas māju tehniskajos projektos
- Projektējamais gājēju celiņš - norādīts orientējoši
- Krastmalas ielas pārbūves (norādīta orientējoši, precizējams tehniskajā projektā)

Projektētās inženierkomunikācijas

- Projektējamā 0.4kv elektrības kabeļu līnija ar projektējamo elektrosadales skapi (norādīts orientējoši)
- Projektējamā 20kv elektrības kabeļu līnija (norādīts orientējoši)
- Projektējamā 20kv elektrības kabeļu līnija, kas tiks likvidēta
- Projektējamā ārējā apgaismojuma elektrības kabeļu līnija (norādīta orientējoši)

Topogrāfiskie apzīmējumi

- Esošs pazemes zemsprieguma elektrokabelis 0.4kV
- Esošs pazemes vidēja sprieguma elektrokabelis 20kV
- Esoša gaisvada līnija ar nominālo spriegumu līdz 20kV
- Esoša gaisvada līnija ar nominālo spriegumu līdz 110kV

Plānotie un esošie apgrūtinājumi

- Ekspluatācijas aizsargjoslas teritorija gar elektrisko tīklu kabeļu līniju (7312050201) - katrā pusē 1 metra attālumā no kabeļu līnijas ass
- Ekspluatācijas aizsargjoslas teritorija ap elektrisko tīklu gaisvadu līniju pilsētās un ciemos ar nominālo spriegumu līdz 20 kilovoltiem (7312050601) - 2.5 metru attālumā no līnijas ass

Ekspluatācijas aizsargjoslas teritorija ap elektrisko tīklu gaisvadu līniju pilsētās un ciemos ar nominālo spriegumu 110 kilovolti (7312050602) - 7 metru attālumā no malējām vadiem uz ārpusi no līnijas

PIEZĪMES:  
1. Projekts izstrādāts uz inženiertopogrāfiskā plāna mērogā 1:500 (uzmērīšana veikta 2018.gada jūnijā);  
2. Topogrāfiskais plāns sastādīts koordinātu sistēmā LKS-92 TM, Latvijas normālo augstumu sistēmā epochā 2000,5 (LAS-2000,5).