


DETĀLPLĀNOJUMS NEKUSTAMAJAM ĪPAŠUMAM
"MĀJIŅAS" PRIEDKALNĒ, GARKALNES NOVADĀ
kadastra apzīmējums 8060 002 1237

Vidējā spiediena gāzes apgādes nodrošinājuma shēma

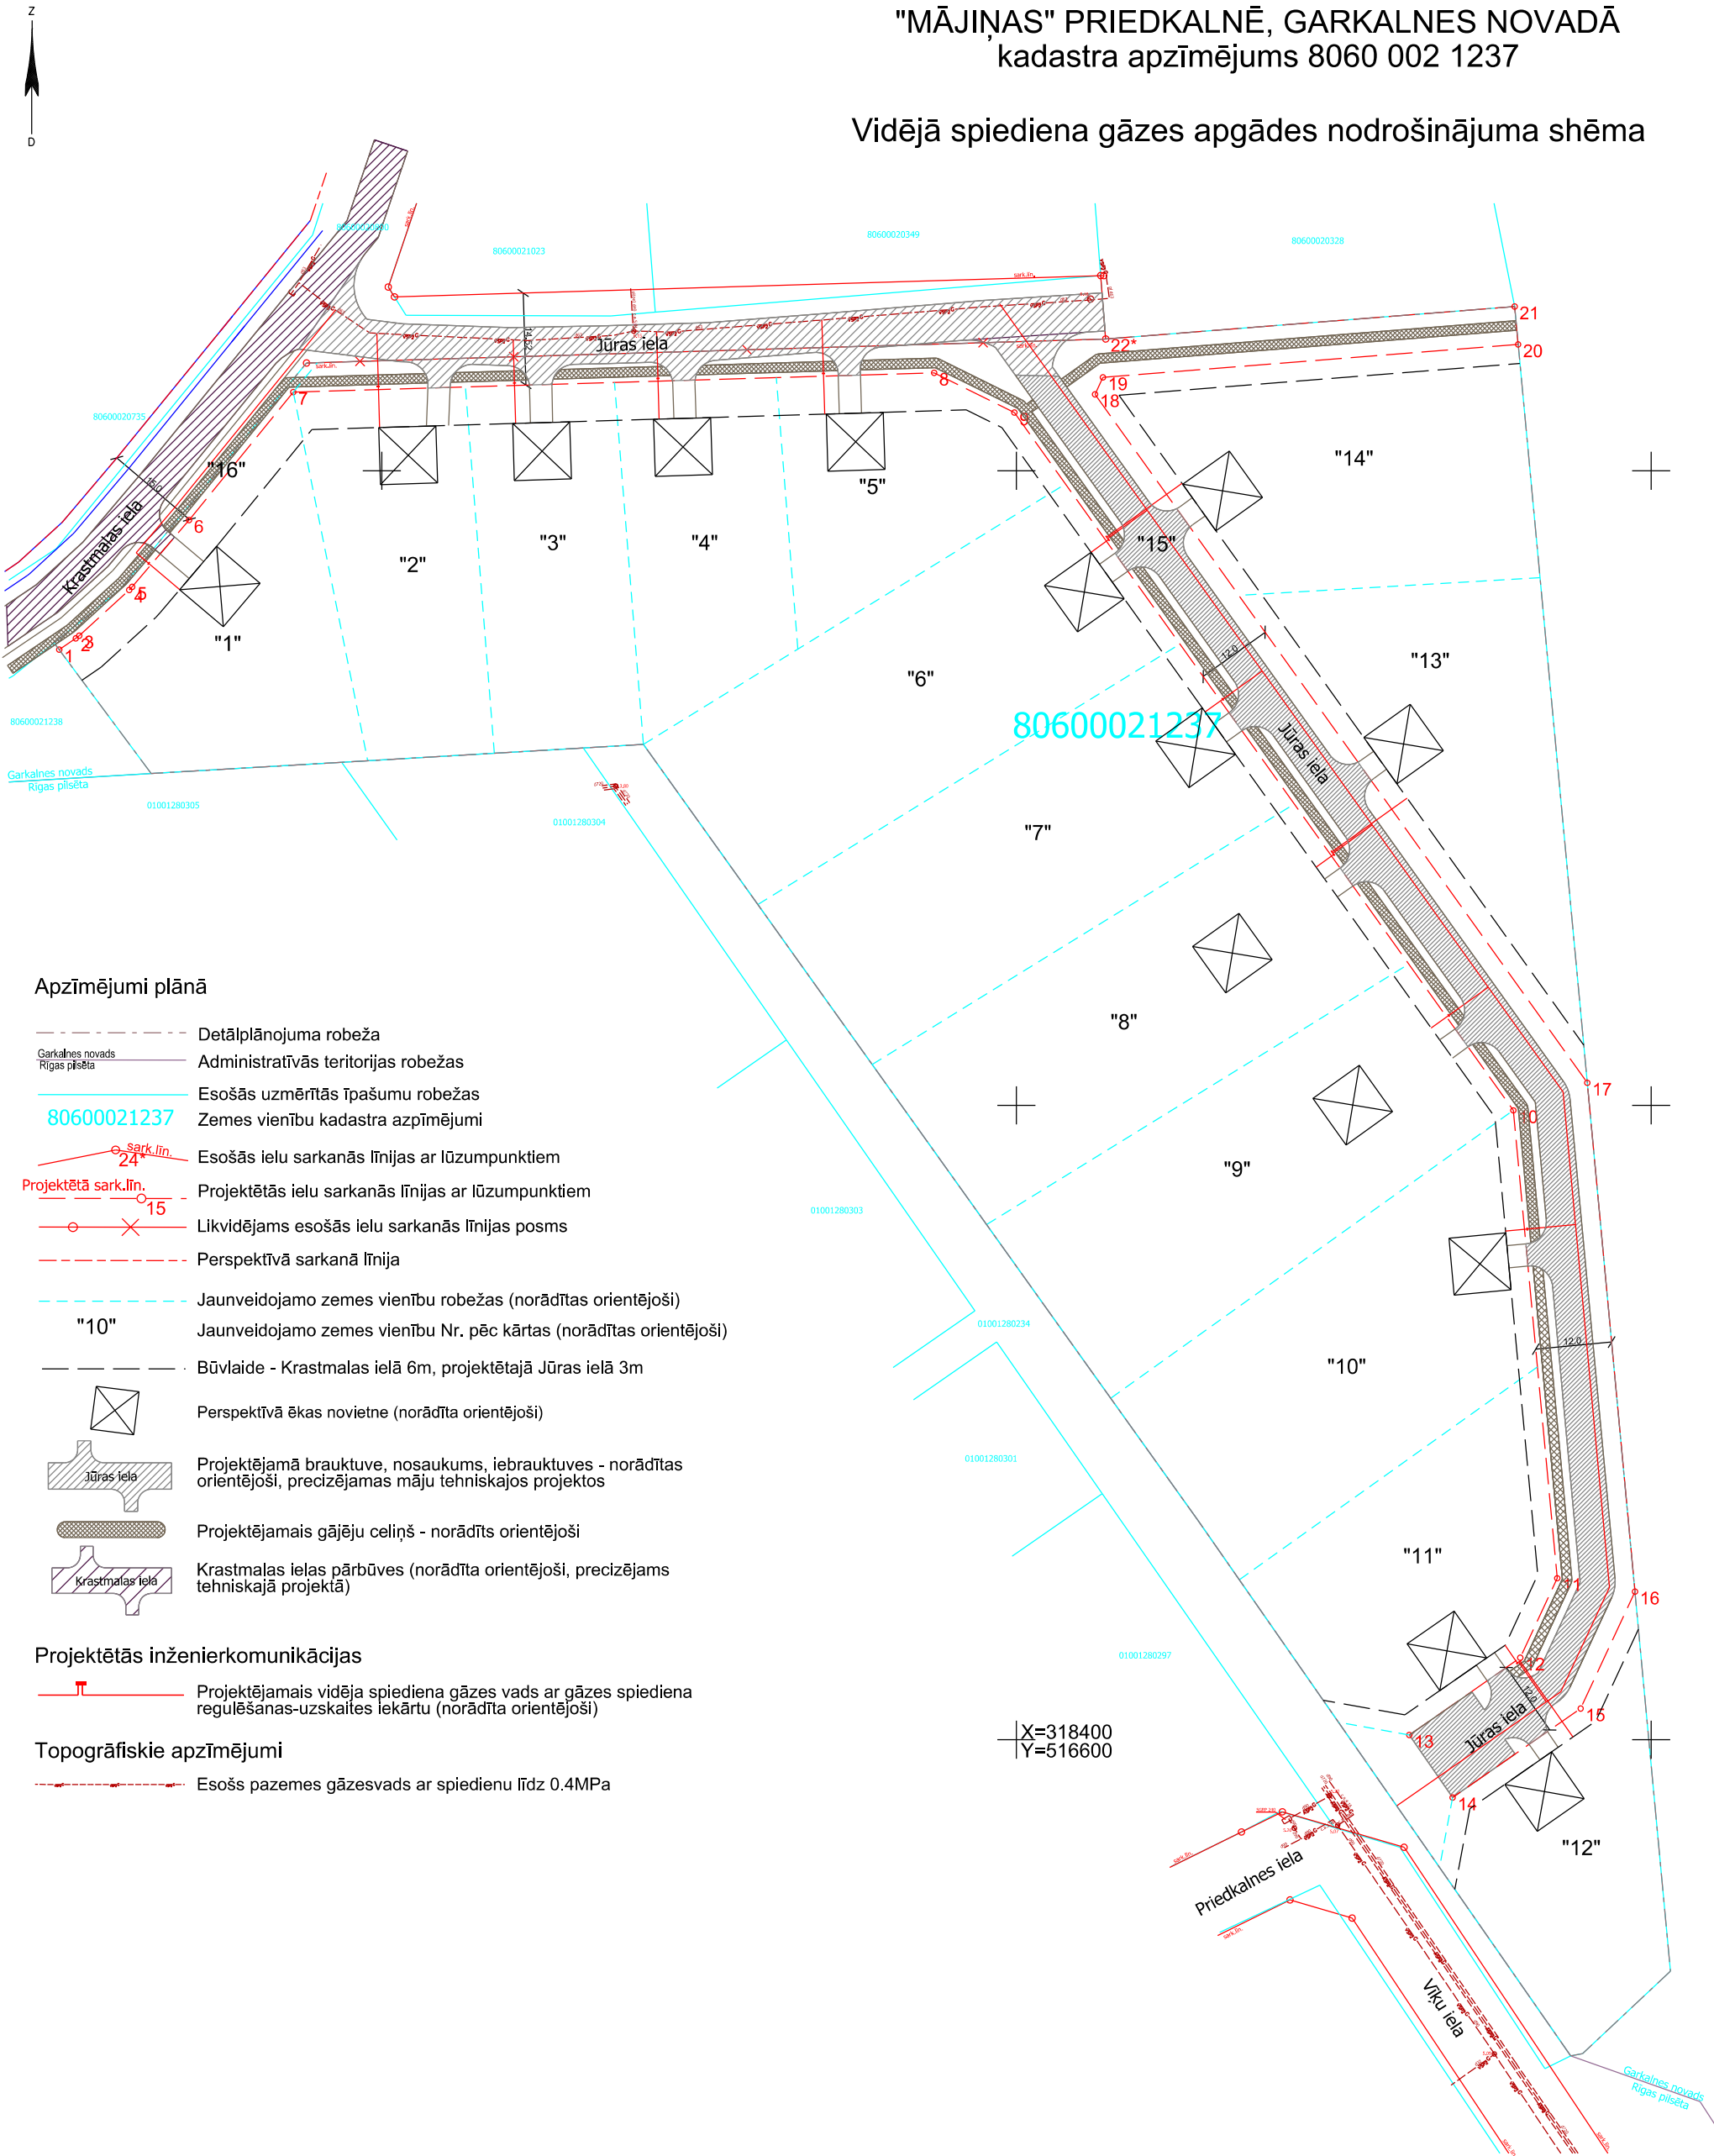

Apzīmējumi plānā

- Detālplānojuma robeža
- Garkalnes novads Rīgas pilsēta Administratīvās teritorijas robežas
- 80600021237 Esošās uzmērītās īpašumu robežas Zemes vienību kadastra apzīmējumi
- 24* sark.līn. Esošās ielu sarkanās līnijas ar lūzumpunktiem
- 15 Projektētā sark.līn. Projektētās ielu sarkanās līnijas ar lūzumpunktiem
- Likvidējams esošās ielu sarkanās līnijas posms
- Perspektīvā sarkanā līnija
- 10 Jaunveidojamo zemes vienību robežas (norādītas orientējoši) Jaunveidojamo zemes vienību Nr. pēc kārtas (norādītas orientējoši)
- Būvlaide - Krastmalas ielā 6m, projektētajā Jūras ielā 3m
- Perspektīvā ēkas novietne (norādīta orientējoši)
- Jūras iela Projektējamā brauktuve, nosaukums, iebrauktuves - norādītas orientējoši, precizējamas māju tehniskajos projektos
- Projektējamais gājēju celiņš - norādīts orientējoši
- Krastmalas ielas pārbūves (norādīta orientējoši, precizējams tehniskajā projektā)

Projektētās inženierkomunikācijas

- Projektējamais vidēja spiediena gāzes vads ar gāzes spiediena regulēšanas-uzskaites iekārtu (norādīta orientējoši)

Topogrāfiskie apzīmējumi

- Esošs pazemes gāzes vads ar spiedienu līdz 0.4MPa

PIEZĪMES:
1. Projekts izstrādāts uz inženiertopogrāfiskā plāna mērogā 1:500 (uzmēršana veikta 2018.gada jūnijā);
2. Topogrāfiskais plāns sastādīts koordinātu sistēmā LKS-92 TM, Latvijas normālo augstumu sistēmā epochā 2000,5 (LAS-2000,5).

Lapa				Mērogs
7				1:1000
TM projekcijas mēroga koeficients n=0,999600				
Pasūtītājs: Latvijas evaņģēliski luteriskā baznīca				LKS-92 TM koordinātu sistēma Latvijas normālo augstumu sistēma (LAS-2005,5)
Objekta adrese: "Mājiņas", Priekkalne, Garkalnes nov.				SIA "Detālplānojumi SB"
Līguma pielikuma Nr.				Reg.Nr. LV40203081595
Detālplānojuma izstrāde atbilst normatīvo aktu prasībām				Jelgavas iela 4A - 15, Līvberze, Līvberzes pag., Jelgavas nov., LV-3014
Valdes locekle				Tālrunis: +371 29125515
Zemes ierīkotāja Serijs AA00000042				
Sīnija Batkovska				
Alfjars Galvons				