


DETĀLPLĀNOJUMS NEKUSTAMAJAM ĪPAŠUMAM  
"MĀJIŅAS" PRIEDKALNĒ, GARKALNES NOVADĀ  
kadastra apzīmējums 8060 002 1237

ADRESĀCIJAS PRIEKŠLIKUMS

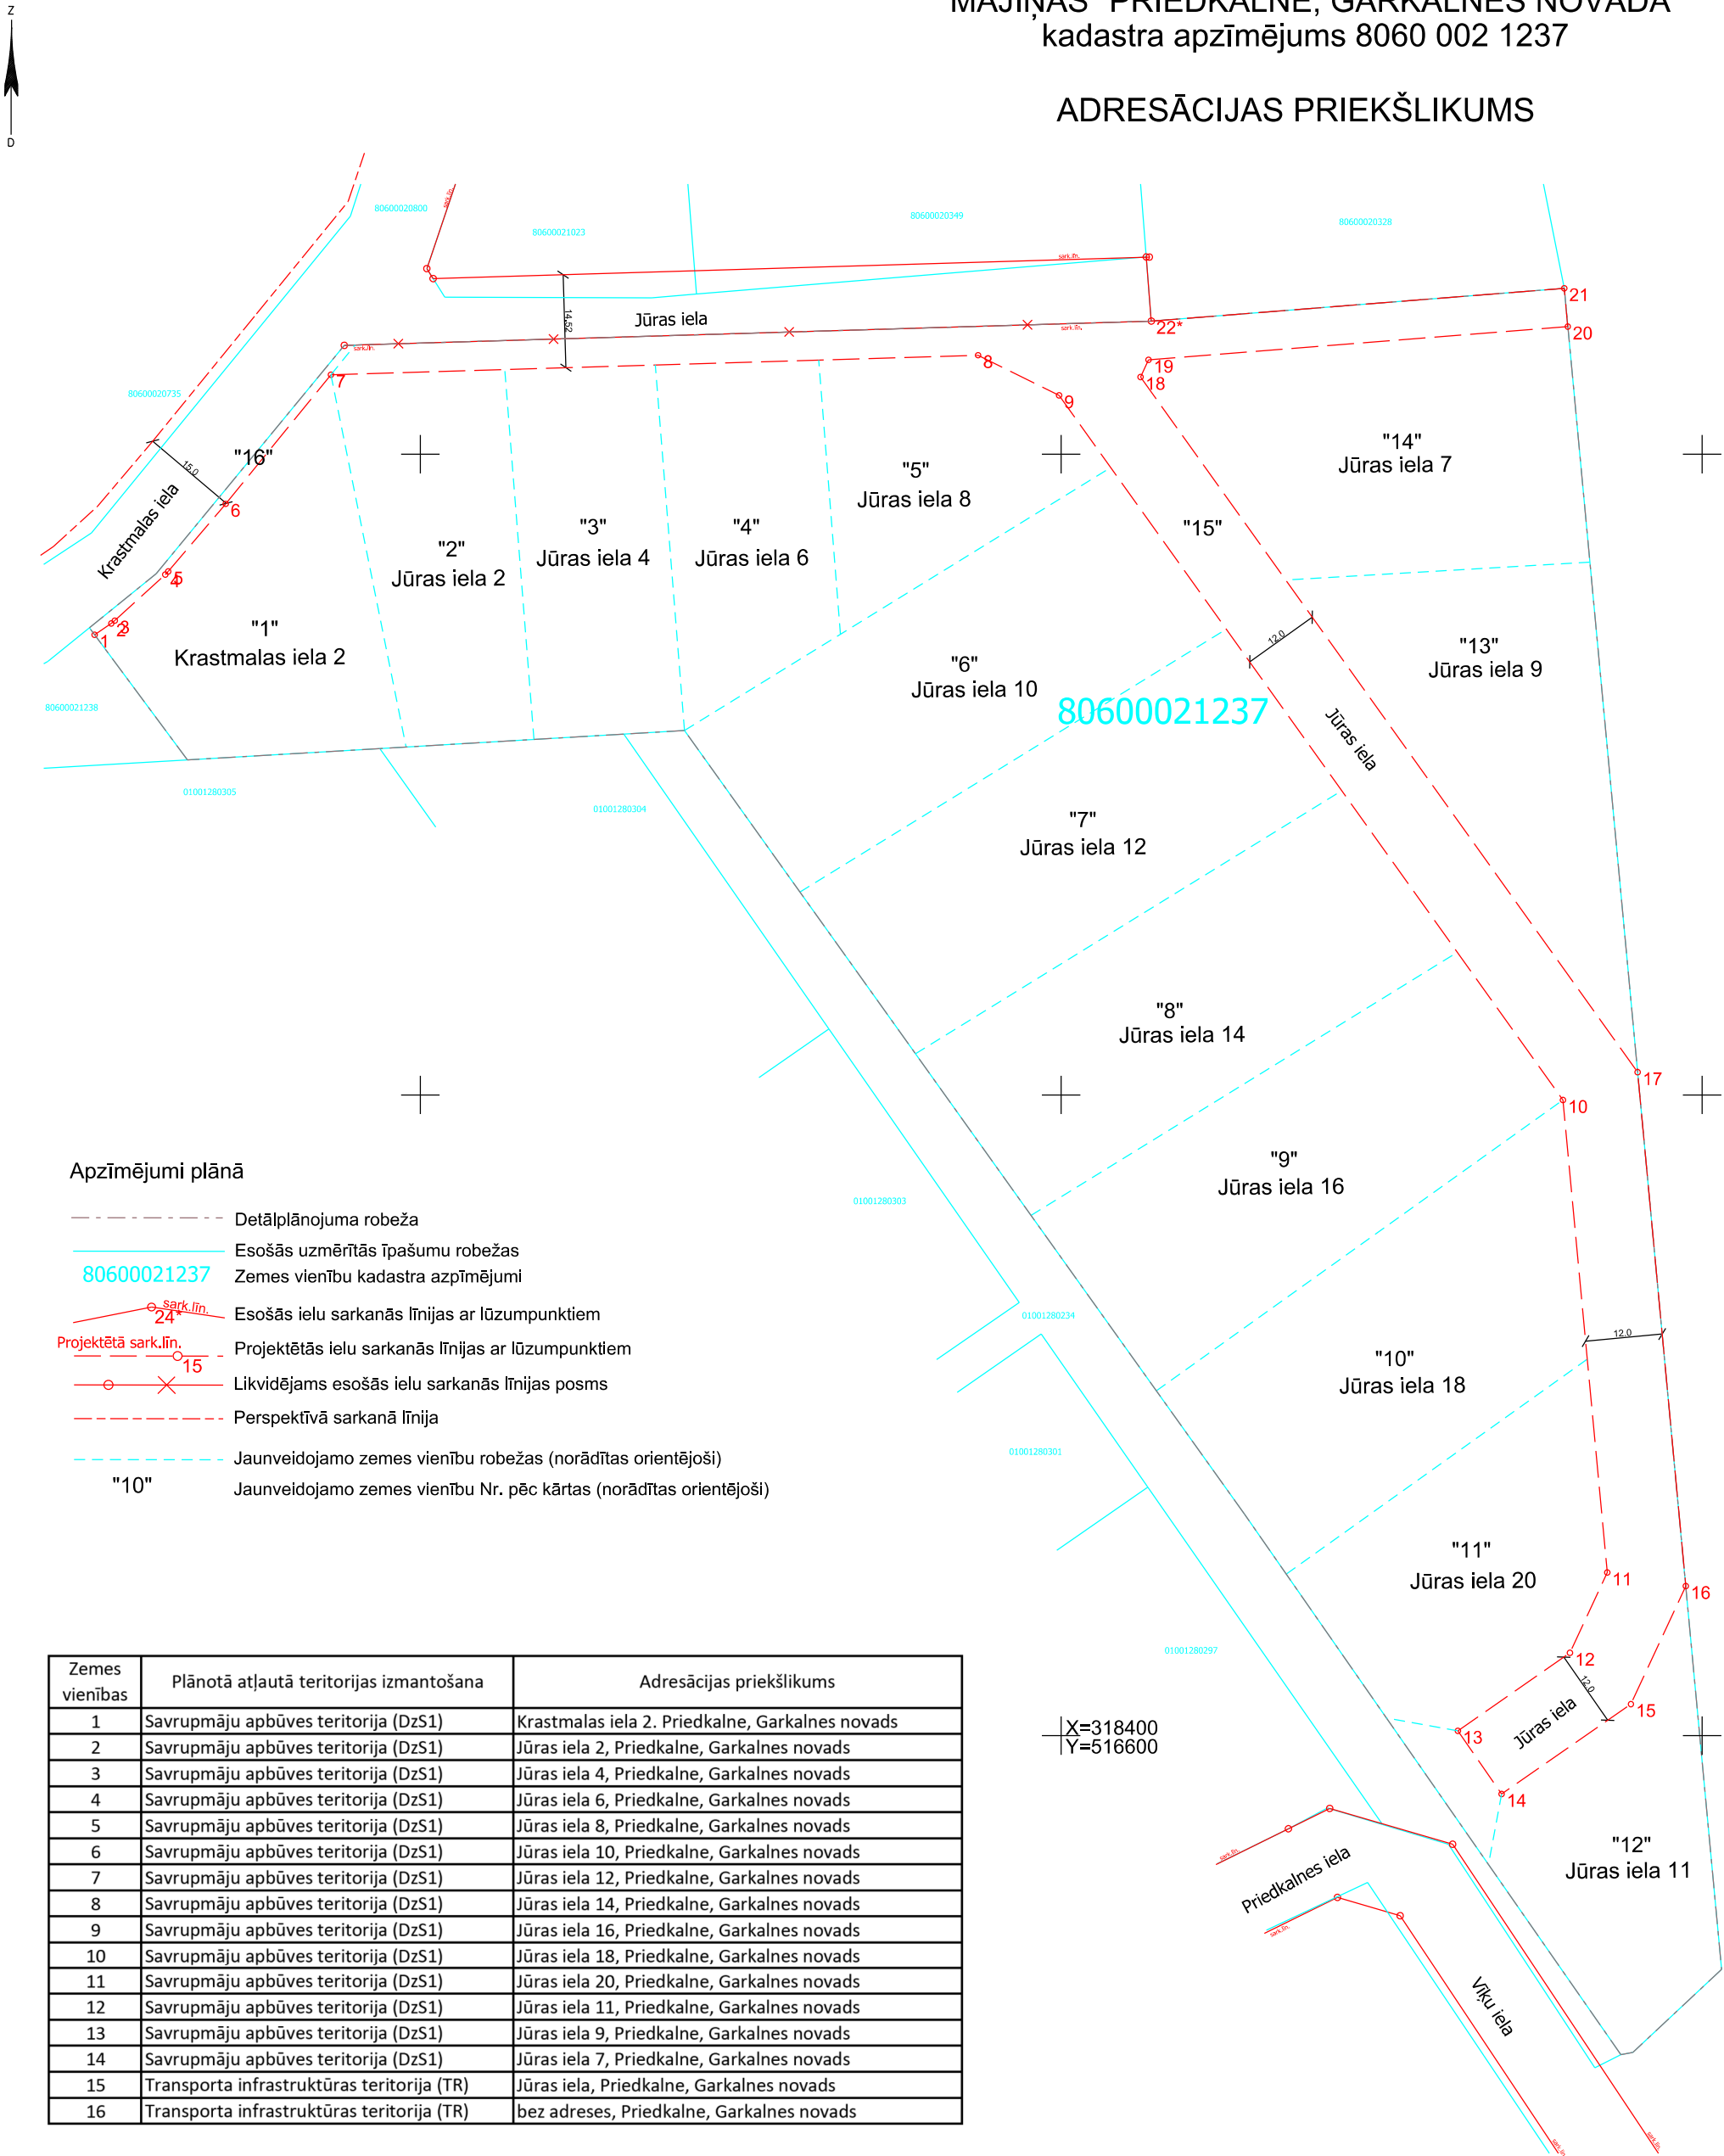

Apzīmējumi plānā

- Detālplānojuma robeža
- Esošās uzmērītās īpašumu robežas
- Zemes vienību kadastra apzīmējumi
- Esošās ielu sarkanās līnijas ar lūzumpunktiem
- Projektētās ielu sarkanās līnijas ar lūzumpunktiem
- Likvidējams esošās ielu sarkanās līnijas posms
- Perspektīvā sarkanā līnija
- Jaunveidojamo zemes vienību robežas (norādītas orientējoši)
- Jaunveidojamo zemes vienību Nr. pēc kārtas (norādītas orientējoši)

| Zemes vienības | Plānotā atļautā teritorijas izmantošana    | Adresācijas priekšlikums                        |
|----------------|--|---|
| 1              | Savrupmāju apbūves teritorija (DzS1)       | Krastmalas iela 2. Priedkalne, Garkalnes novads |
| 2              | Savrupmāju apbūves teritorija (DzS1)       | Jūras iela 2, Priedkalne, Garkalnes novads      |
| 3              | Savrupmāju apbūves teritorija (DzS1)       | Jūras iela 4, Priedkalne, Garkalnes novads      |
| 4              | Savrupmāju apbūves teritorija (DzS1)       | Jūras iela 6, Priedkalne, Garkalnes novads      |
| 5              | Savrupmāju apbūves teritorija (DzS1)       | Jūras iela 8, Priedkalne, Garkalnes novads      |
| 6              | Savrupmāju apbūves teritorija (DzS1)       | Jūras iela 10, Priedkalne, Garkalnes novads     |
| 7              | Savrupmāju apbūves teritorija (DzS1)       | Jūras iela 12, Priedkalne, Garkalnes novads     |
| 8              | Savrupmāju apbūves teritorija (DzS1)       | Jūras iela 14, Priedkalne, Garkalnes novads     |
| 9              | Savrupmāju apbūves teritorija (DzS1)       | Jūras iela 16, Priedkalne, Garkalnes novads     |
| 10             | Savrupmāju apbūves teritorija (DzS1)       | Jūras iela 18, Priedkalne, Garkalnes novads     |
| 11             | Savrupmāju apbūves teritorija (DzS1)       | Jūras iela 20, Priedkalne, Garkalnes novads     |
| 12             | Savrupmāju apbūves teritorija (DzS1)       | Jūras iela 11, Priedkalne, Garkalnes novads     |
| 13             | Savrupmāju apbūves teritorija (DzS1)       | Jūras iela 9, Priedkalne, Garkalnes novads      |
| 14             | Savrupmāju apbūves teritorija (DzS1)       | Jūras iela 7, Priedkalne, Garkalnes novads      |
| 15             | Transporta infrastruktūras teritorija (TR) | Jūras iela, Priedkalne, Garkalnes novads        |
| 16             | Transporta infrastruktūras teritorija (TR) | bez adreses, Priedkalne, Garkalnes novads       |

PIEZĪMES:  
1. Projekts izstrādāts uz inženiertopogrāfiskā plāna mērogā 1:500 (uzmērīšana veikta 2018.gada jūnijā);  
2. Topogrāfiskais plāns sastādīts koordinātu sistēmā LKS-92 TM, Latvijas normālo augstumu sistēmā epochā 2000,5 (LAS-2000,5).

| ADRESĀCIJAS PRIEKŠLIKUMS                                |  |  |  |  | Lapa  | Mērogs |
|---|--|--|--|--|---|--------|
|   |  |  |  |  | 5   | 1:1000 |
|   |  |  |  |  | TM projekcijas mēroga koeficients n=0,999600                                |        |
| Pasūtītājs: Latvijas evaņģēliski luteriskā baznīca      |  |  |  |  | LKS-92 TM koordinātu sistēma Latvijas normālo augstumu sistēma (LAS-2005,5) |        |
| Objekta adrese: "Mājiņas", Priedkalne, Garkalnes nov.   |  |  |  |  | SIA "Detālplānojumi SB"   |        |
| Līguma pielikuma Nr.                                    |  |  |  |  | Reģ.Nr. LV40203081595   |        |
| Detālplānojuma izstrāde atbilst normatīvo aktu prasībām |  |  |  |  | Jelgavas iela 4A - 15, Līvberze, Līvberzes pag., Jelgavas nov., LV-3014     |        |
|   |  |  |  |  | Tālrunis: +371 29125515   |        |