


DETĀLPLĀNOJUMS NEKUSTAMAJAM ĪPAŠUMAM
"MĀJIŅAS" PRIEDKALNĒ, GARKALNES NOVADĀ
kadastra apzīmējums 8060 002 1237

Biotopu shēma

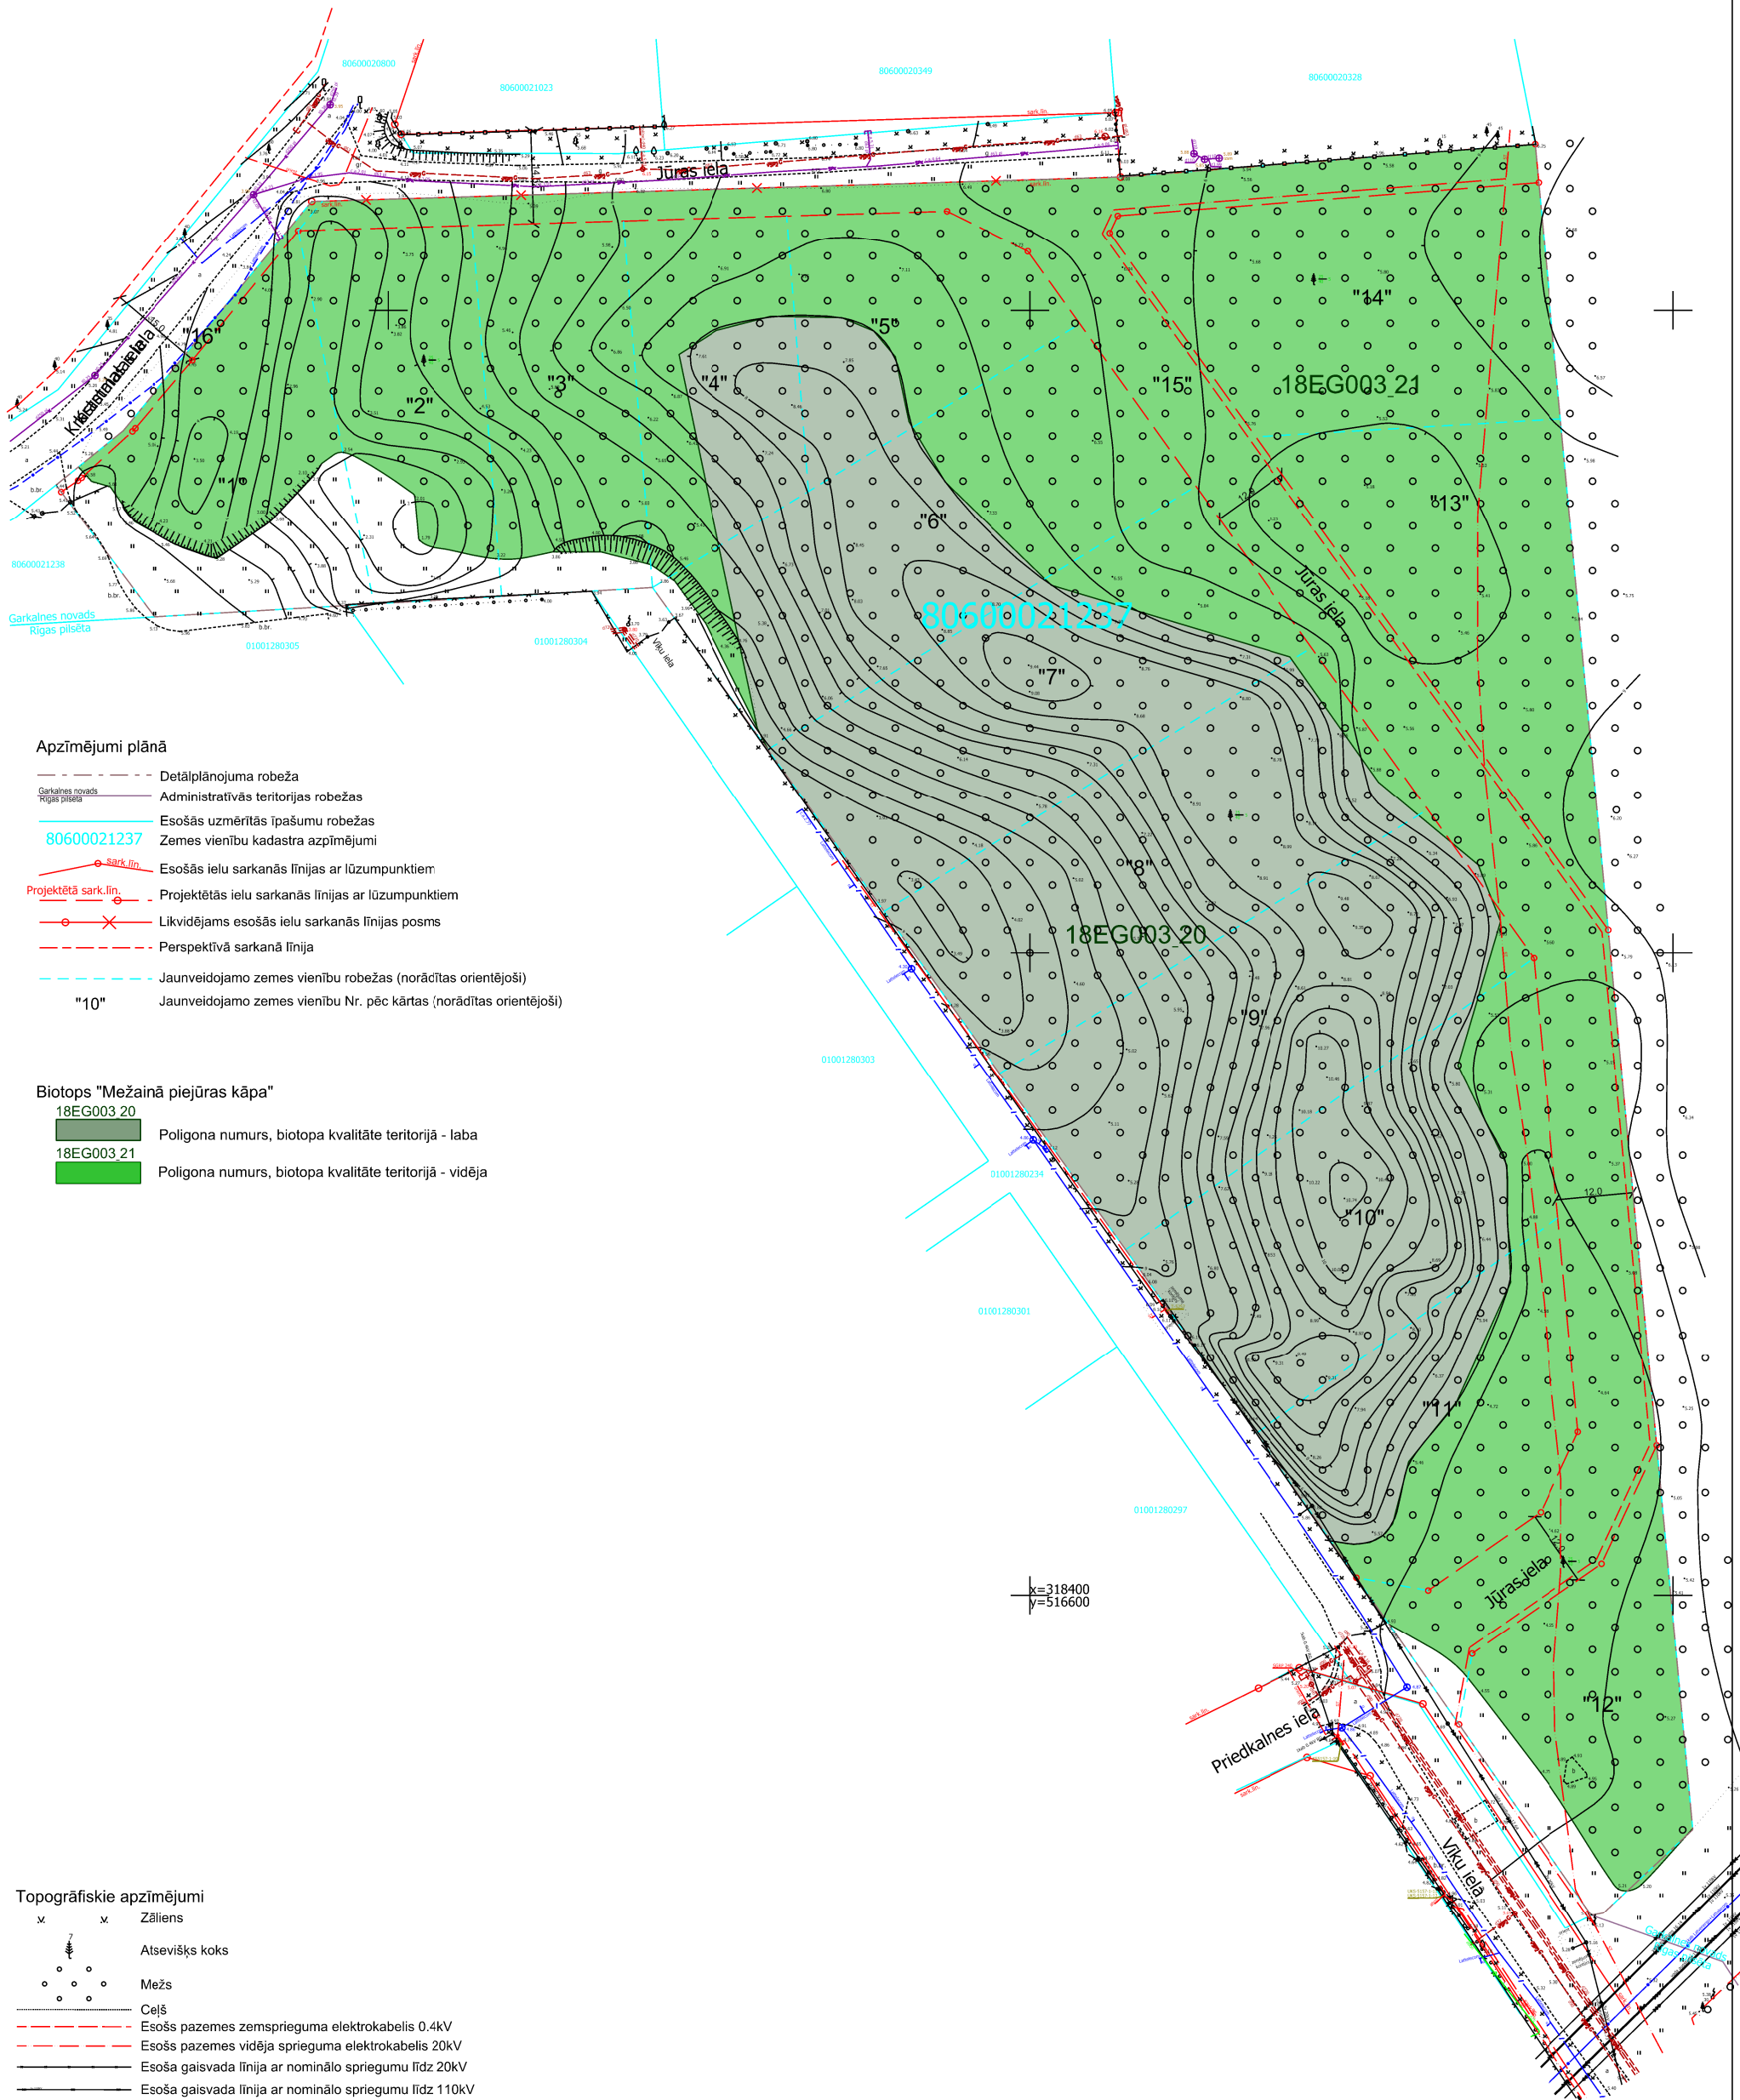

Apzīmējumi plānā

- Detālpilānojuma robeža
- Garkalnes novads
- Rīgas pilsēta
- 80600021237
- Esošās uzmērtās īpašumu robežas
- Zemes vienību kadastra apzīmējumi
- Esošās ielu sarkanās līnijas ar lūzumpunktiem
- Projektētā sark. līn.
- Projektētās ielu sarkanās līnijas ar lūzumpunktiem
- Likvidējams esošās ielu sarkanās līnijas posms
- Perspektīvā sarkanā līnija
- Jaunveidojamo zemes vienību robežas (norādītas orientējoši)
- "10"
- Jaunveidojamo zemes vienību Nr. pēc kārtas (norādītas orientējoši)

Biotops "Mežainā piejūras kāpa"

- 18EG003 20
- 18EG003 21
- Poligona numurs, biotopa kvalitāte teritorijā - laba
- Poligona numurs, biotopa kvalitāte teritorijā - vidēja

Topogrāfiskie apzīmējumi

- Atsevišķs koks
- Mežs
- Ceļš
- Esošs pazemes zemsprieguma elektrokabelis 0.4kV
- Esošs pazemes vidēja sprieguma elektrokabelis 20kV
- Esoša gaisvada līnija ar nominālo spriegumu līdz 20kV
- Esoša gaisvada līnija ar nominālo spriegumu līdz 110kV
- Esoša pazemes elektronisko sakaru kabelu kanalizācija (optiskais kabelis)
- Esoša pazemes elektronisko sakaru kabelu kanalizācija
- Esošs pazemes pašteses kanalizācijas vads
- Esošs pazemes kanalizācijas spiedvads vads
- Esošs pazemes gāzesvads ar spiedienu līdz 0.4MPa

PIEZĪMES:
1. Projekts izstrādāts uz inženiertopogrāfiskā plāna mērogā 1:500 (uzmērīšana veikta 2018.gada jūnijā);
2. Topogrāfiskais plāns sastādīts koordinātu sistēmā LKS-92 TM, Latvijas normālo augstumu sistēmā epochā 2000,5 (LAS-2000,5).

Biotopu shēma				Lapa	Mērogs
				12	1:1000
				TM projekcijas mēroga koeficients m=0.999600	
Pasūtītājs: Latvijas evaņģēliski luteriskā baznīca				LKS-92 TM koordinātu sistēma Latvijas normālo augstumu sistēma (LAS-2000,5)	
Objekta adrese: "Mājiņas", Priedkalne, Garkalnes nov.				SIA "Detālpilānojumi SB"	
Līguma pielikuma Nr.				Reg.Nr. LV40203081595	
Detālpilānojuma izstrāde atbilst normatīvo aktu prasībām				Jelgavas iela 4A - 15, Līvberze, Līvberzes pag., Jelgavas nov., LV-3014	
				Tālrunis: +371 29125515	
Valdes locekle	Sintija Batkovska				
Zemes īrētāja Sert. - AA00000042	Aigars Galvons				