


DETĀLPLĀNOJUMS NEKUSTAMAJAM ĪPAŠUMAM
"MĀJIŅAS" PRIEDKALNĒ, GARKALNES NOVADĀ
kadastra apzīmējums 8060 002 1237

SARKANO LĪNIJU PLĀNS

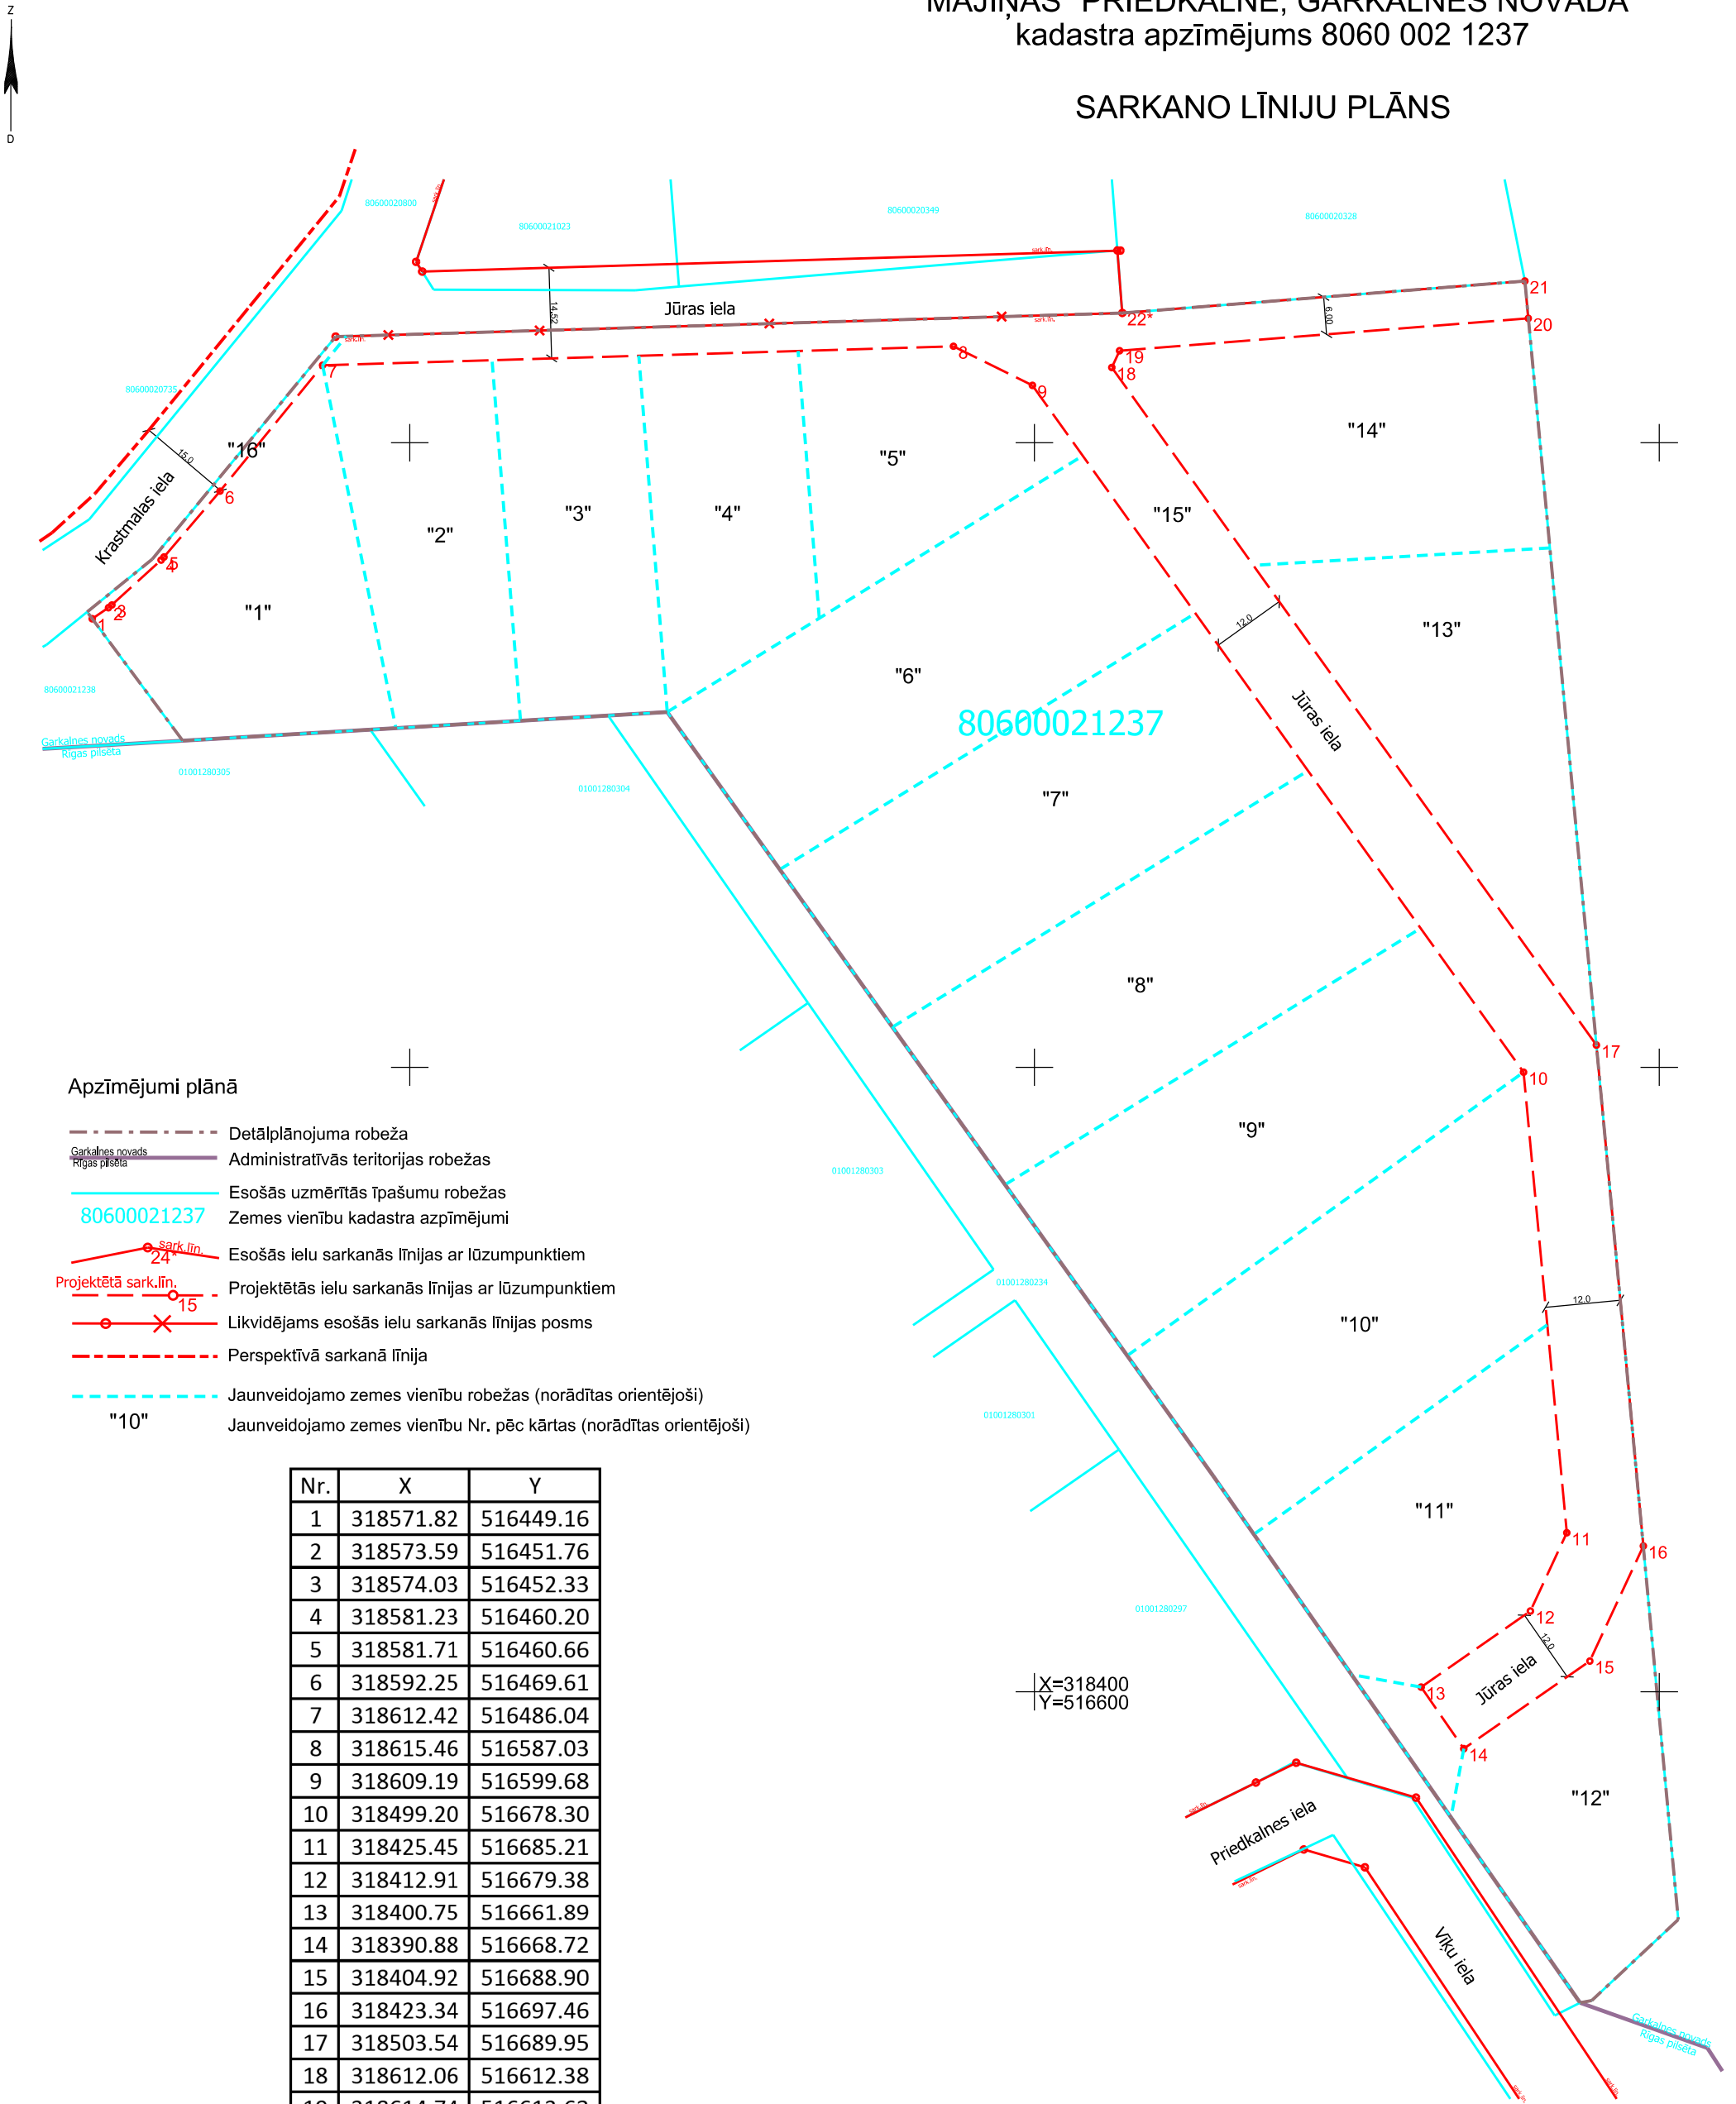

Apzīmējumi plānā

- Detālpplānojuma robeža
- Garkalnes novads
Rīgas pilsēta Administratīvās teritorijas robežas
- 80600021237 Esošās uzmērītās īpašumu robežas
Zemes vienību kadastra apzīmējumi
- sark.līn. 24 Esošās ielu sarkanās līnijas ar lūzumpunktiem
- Projektētā sark.līn. 15 Projektētās ielu sarkanās līnijas ar lūzumpunktiem
- Likvidējams esošās ielu sarkanās līnijas posms
- Perspektīvā sarkanā līnija
- Jaunveidojamo zemes vienību robežas (norādītas orientējoši)
- "10" Jaunveidojamo zemes vienību Nr. pēc kārtas (norādītas orientējoši)

Nr.	X	Y
1	318571.82	516449.16
2	318573.59	516451.76
3	318574.03	516452.33
4	318581.23	516460.20
5	318581.71	516460.66
6	318592.25	516469.61
7	318612.42	516486.04
8	318615.46	516587.03
9	318609.19	516599.68
10	318499.20	516678.30
11	318425.45	516685.21
12	318412.91	516679.38
13	318400.75	516661.89
14	318390.88	516668.72
15	318404.92	516688.90
16	318423.34	516697.46
17	318503.54	516689.95
18	318612.06	516612.38
19	318614.74	516613.63
20	318619.93	516679.05
21	318625.90	516678.49
22*	318620.79	516614.06

PIEZĪMES:
1. Projekts izstrādāts uz inženiertopogrāfiskā plāna mērogā 1:500 (uzmērīšana veikta 2018.gada jūnijā);
2. Topogrāfiskais plāns sastādīts koordinātu sistēmā LKS-92 TM, Latvijas normālo augstumu sistēmā epochā 2000,5 (LAS-2000,5).

SARKANO LĪNIJU PLĀNS					Lapa	Mērogs
					3	1:1000
					TM projekcijas mēroga koeficients n=0,999600	
Pasūtītājs: Latvijas evaņģēliski luteriskā baznīca					LKS-92 TM koordinātu sistēma Latvijas normālo augstumu sistēma (LAS-2005,5)	
Objekta adrese: "Mājiņas", Priedkalne, Garkalnes nov.					SIA "Detālpplānojumi SB"	
Līguma pielikuma Nr.					Reģ.Nr. LV40203081595	
Detālpplānojuma izstrāde atbilst normatīvo aktu prasībām					Jelgavas iela 4A - 15, Līvērze, Līvērzes pag., Jelgavas nov., LV-3014	
					Tālrunis: +371 29125515	
Valkas iecirkļa	Sīnija Batkovska	Alfjars Galvāns				
Zemes ieraksta Nr. AA000000042						