


DETĀLPLĀNOJUMS NEKUSTAMAJAM ĪPAŠUMAM
"MĀJIŅAS" PRIEDKALNĒ, GARKALNES NOVADĀ
kadastra apzīmējums 8060 002 1237

Elektronisko sakaru tīkla izvietojuma shēma

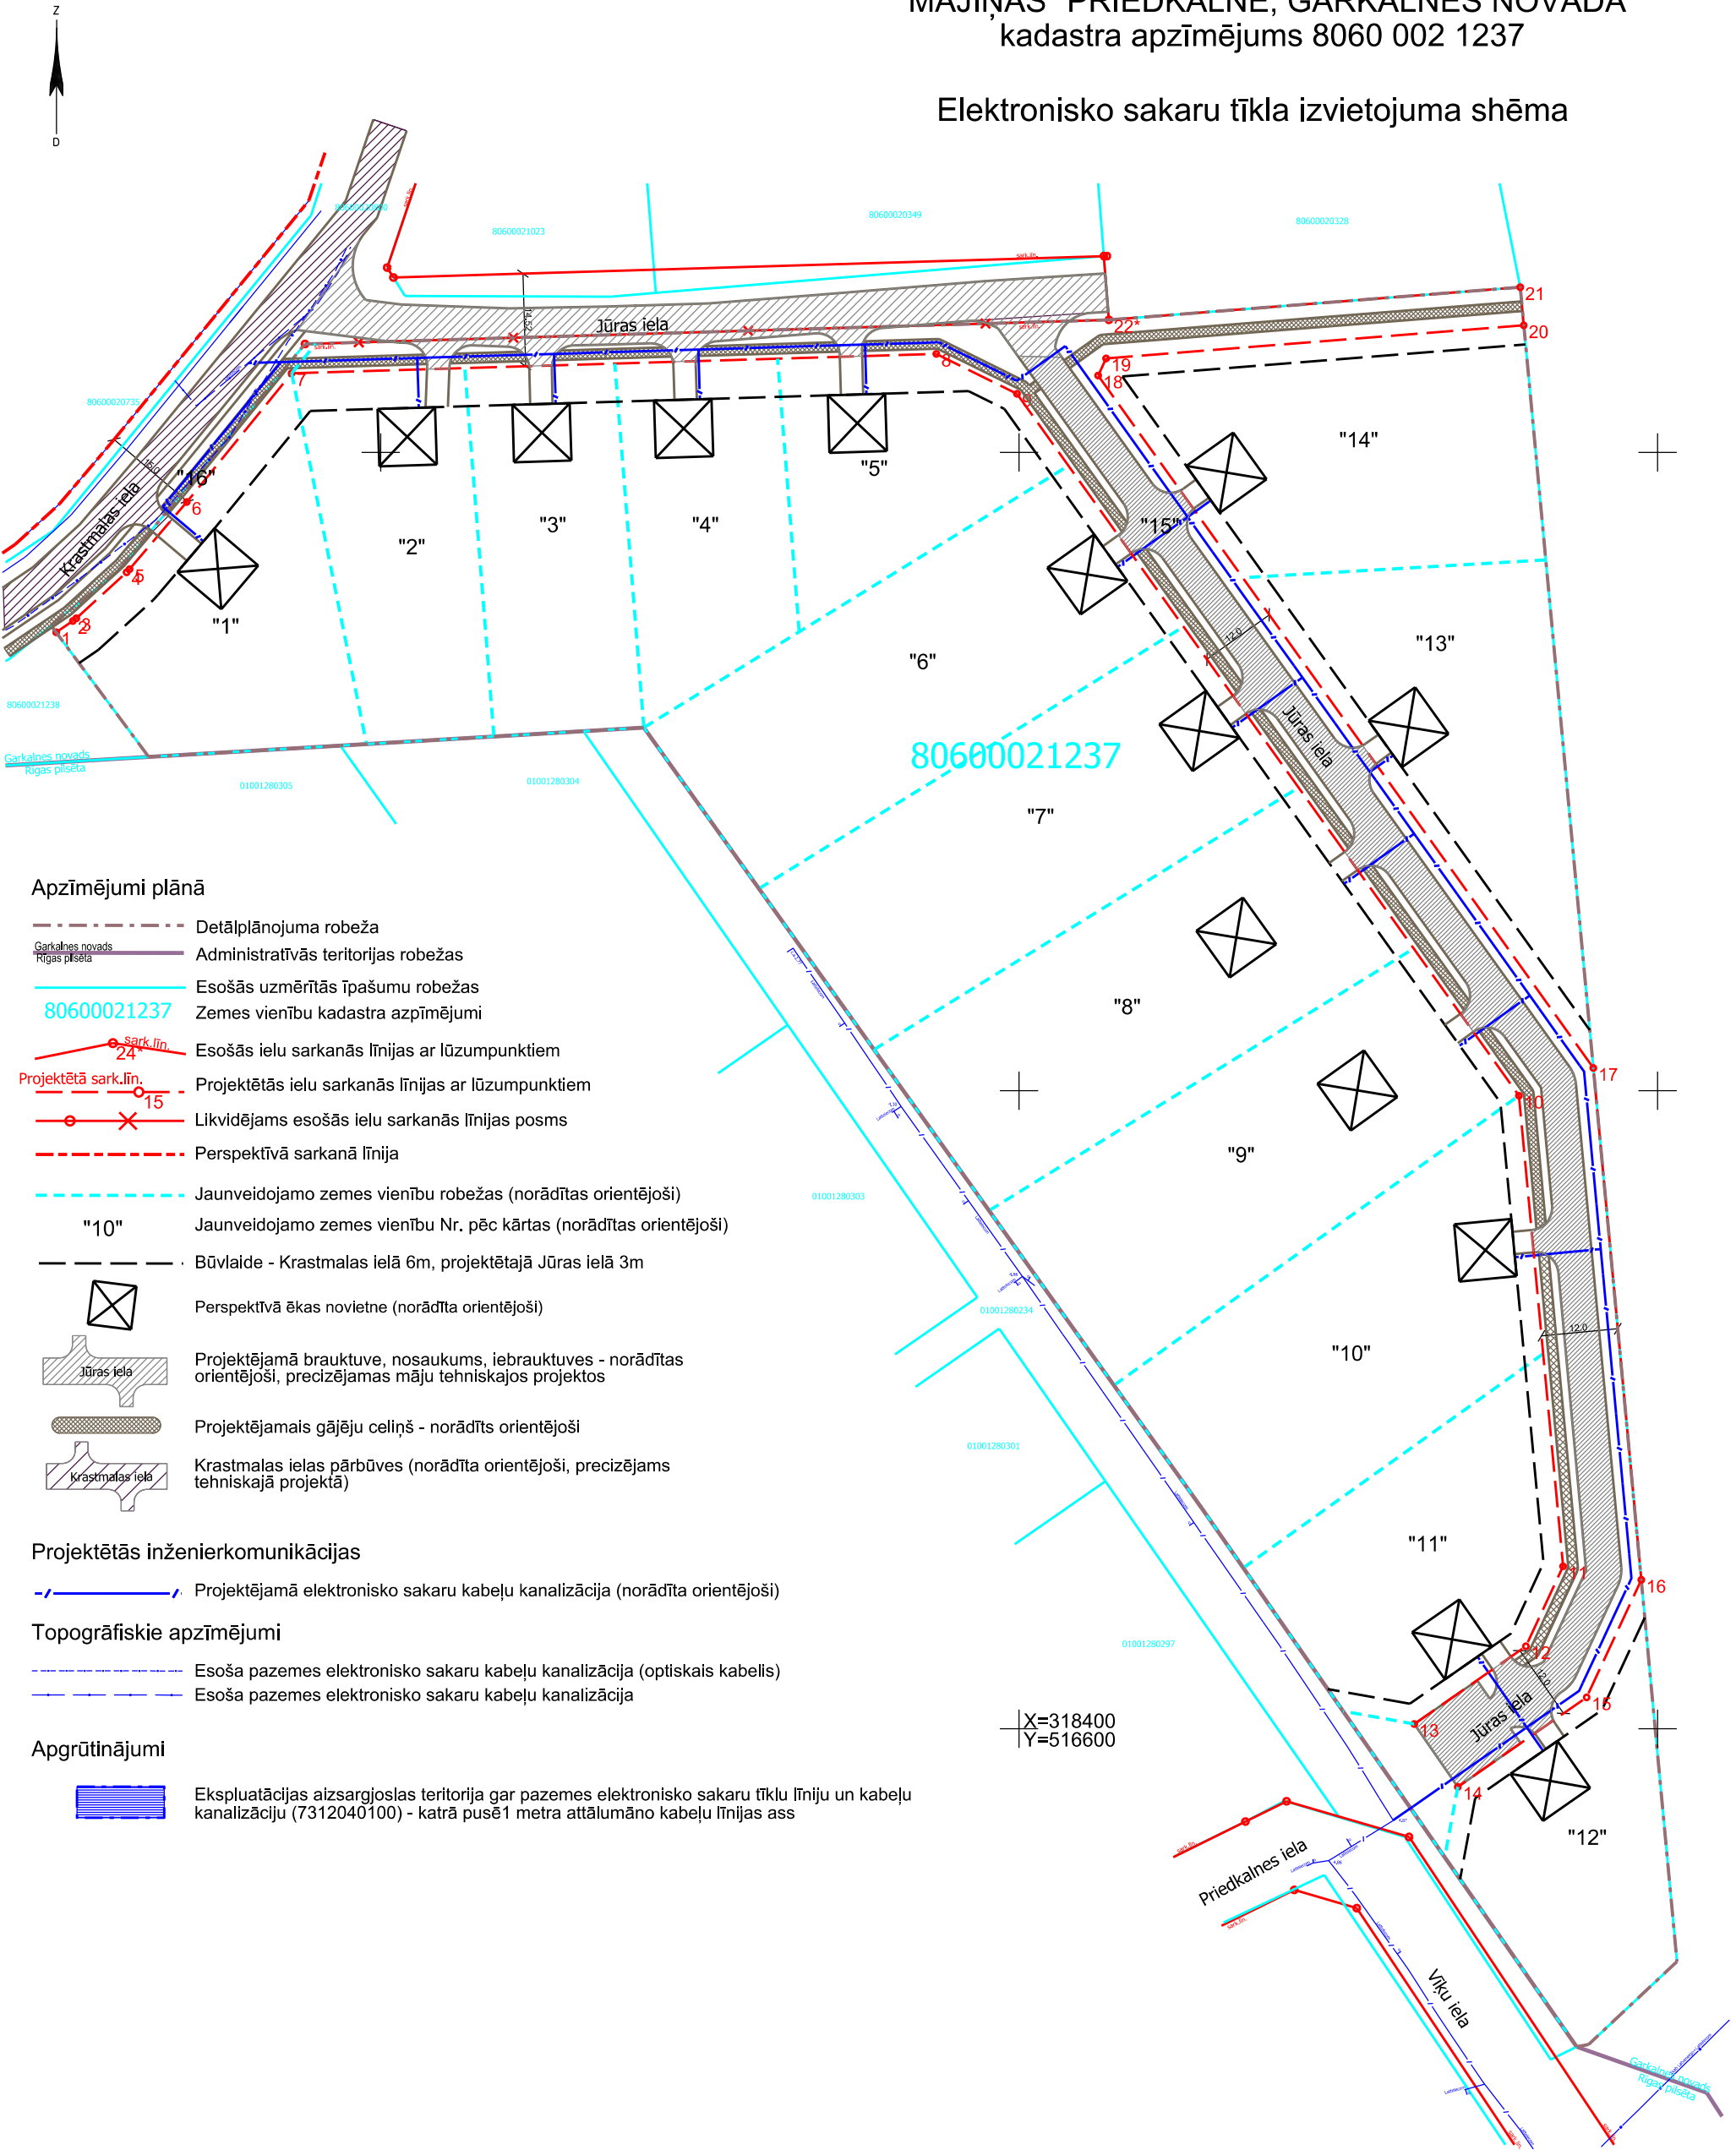

Apzīmējumi plānā

- Detālpilānojumā robeža
- Garkalnes novads
- Rīgas pilsēta
- 80600021237
- Esošās uzmērītās īpašumu robežas
- Zemes vienību kadastra apzīmējumi
- Esošās ielu sarkanās līnijas ar lūzumpunktiem
- Projektētās ielu sarkanās līnijas ar lūzumpunktiem
- Likvidējams esošās ielu sarkanās līnijas posms
- Perspektīvā sarkanā līnija
- Jaunveidojamo zemes vienību robežas (norādītas orientējoši)
- Jaunveidojamo zemes vienību Nr. pēc kārtas (norādītas orientējoši)
- Būvlaide - Krastmalas ielā 6m, projektētajā Jūras ielā 3m
- Perspektīvā ēkas novietne (norādīta orientējoši)
- Projektējamā brauktuve, nosaukums, iebrauktuves - norādītas orientējoši, precizējamas māju tehniskajos projektos
- Projektējamais gājēju celiņš - norādīts orientējoši
- Krastmalas ielas pārbūves (norādīta orientējoši, precizējams tehniskajā projektā)

Projektētās inženierkomunikācijas

- Projektējamā elektronisko sakaru kabeļu kanalizācija (norādīta orientējoši)

Topogrāfiskie apzīmējumi

- Esoša pazemes elektronisko sakaru kabeļu kanalizācija (optiskais kabelis)
- Esoša pazemes elektronisko sakaru kabeļu kanalizācija

Apgrūtinājumi

- Ekspluatācijas aizsargjoslas teritorijā gar pazemes elektronisko sakaru tīklu līniju un kabeļu kanalizāciju (7312040100) - katrā pusē 1 metra attālumā no kabeļu līnijas ass

PIEZĪMES:
1. Projekts izstrādāts uz inženiertopogrāfiskā plāna mērogā 1:500 (uzmēršana veikta 2018.gada jūnijā);
2. Topogrāfiskais plāns sastādīts koordinātu sistēmā LKS-92 TM, Latvijas normālo augstumu sistēmā epochā 2000,5 (LAS-2000,5).

Elektronisko sakaru tīkla izvietojuma shēma				Lapa	Mērogs
				9	1:1000
				TM projekcijas mēroga koeficients n=0,999600	
Pasūtītājs: Latvijas evaņģēliski luteriskā baznīca				LKS-92 TM koordinātu sistēma Latvijas normālo augstumu sistēma (LAS-2005,5)	
Objekta adrese: "Mājiņas", Priekalkne, Garkalnes nov.				SIA "Detālpilānojumi SB"	
Līguma pielikuma Nr.				Reg.Nr. LV40203081595	
Detālpilānojuma izstrāde atbilst normatīvo aktu prasībām				Jelgavas iela 4A - 15, Līvberze, Līvberzes pag., Jelgavas nov., LV-3014	
Valdības iestāde				Tālrunis: +371 29125515	
Zemes ierīkotāja Sertifikāts AA000000042					
Sīnija Bakovska					
Alfjars Galvons					