


PIEBRAUCAMO CEĻU SHĒMA.

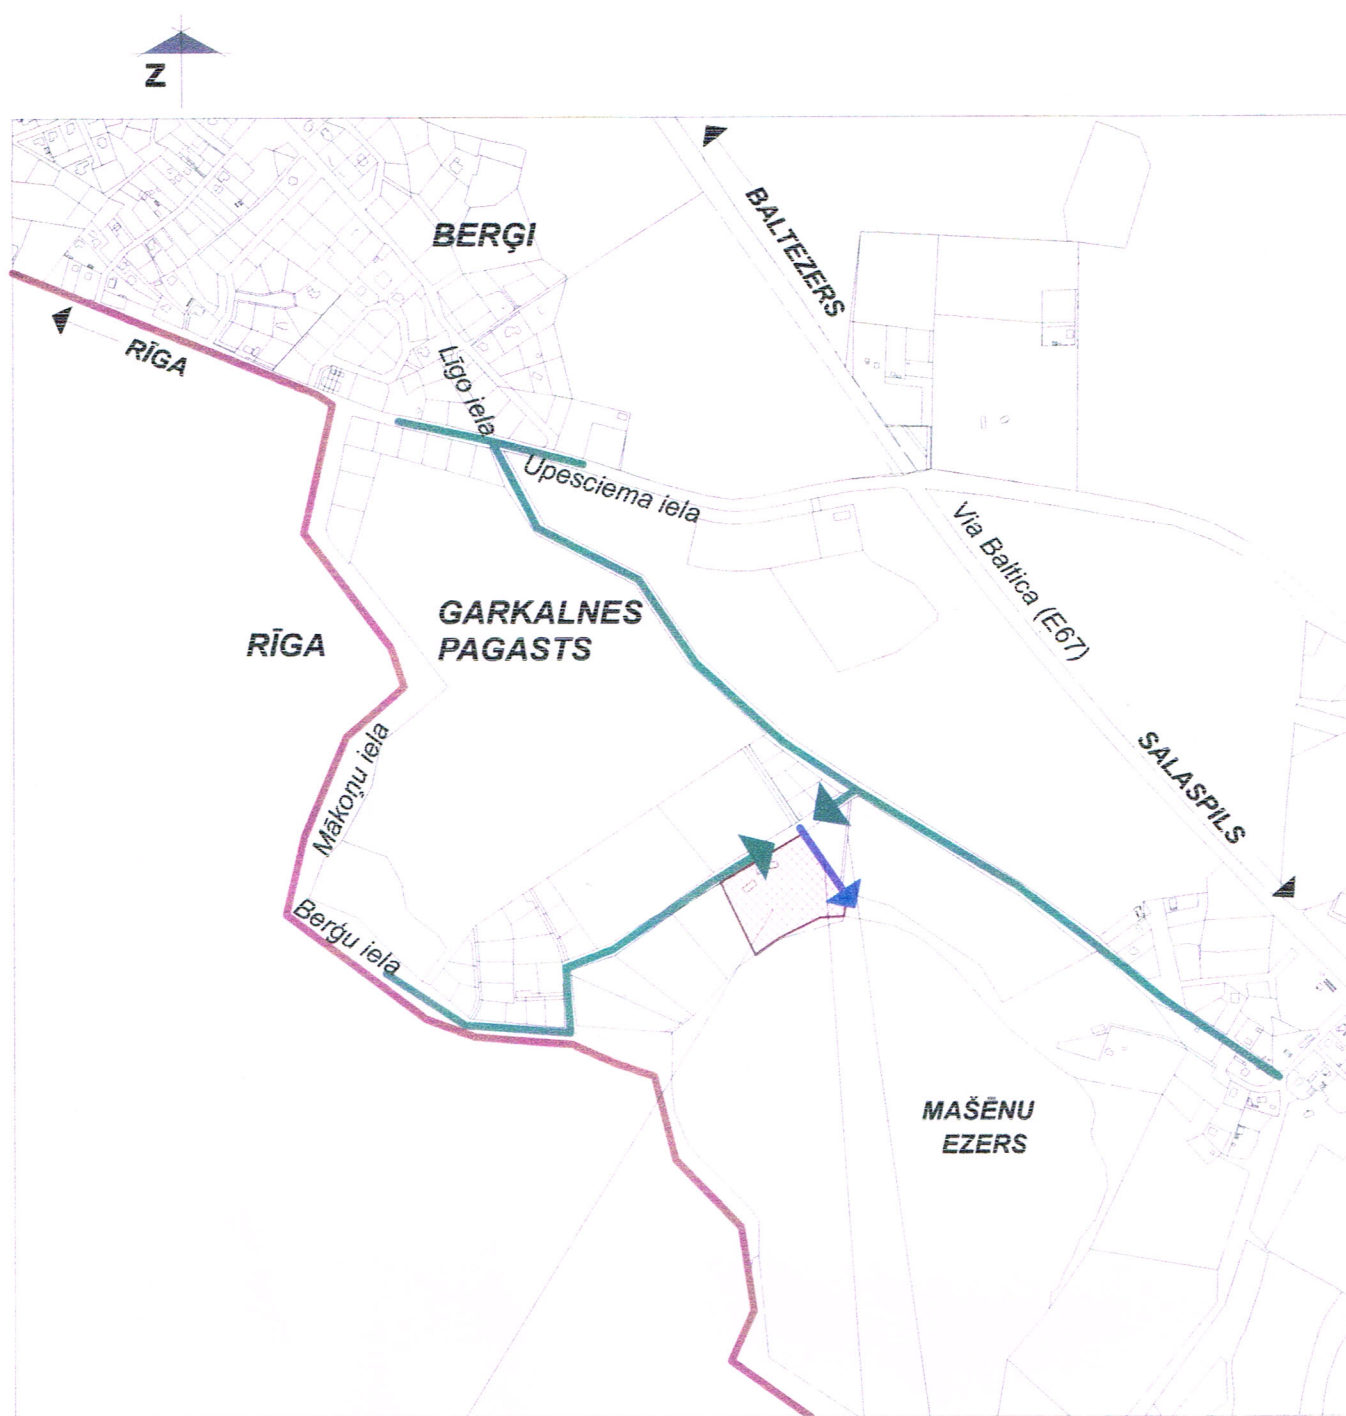

PROJEKTĒJAMĀ TERITORIJĀ
RĪGAS RAJ., GARKALNES PAG.,
"ZĀLĪŠI" (80600110219)

PIEZĪMES:

Saglabājamais servitūta ceļš, kas nodrošinās iedzīvotāju piekļūšanu
rekreācijas zonām Mašēnu ezera krastā

Likvidējamais servitūta ceļš, izstrādājot detālplānojuma projektu "Takas" 3.z.g.
(80600110252). Tādējādi iegūstot papildus platību, jo tiek saglabāts viens ceļš
divu vietā, turklāt tas, kas aizņem mazāku teritoriju un ir izvietots optimālāk
"Takas" 3.z.g.