


GENERĀLAIS PLĀNS.

M 1:500

OBJEKTA IZVIETOJUMA SHĒMA:

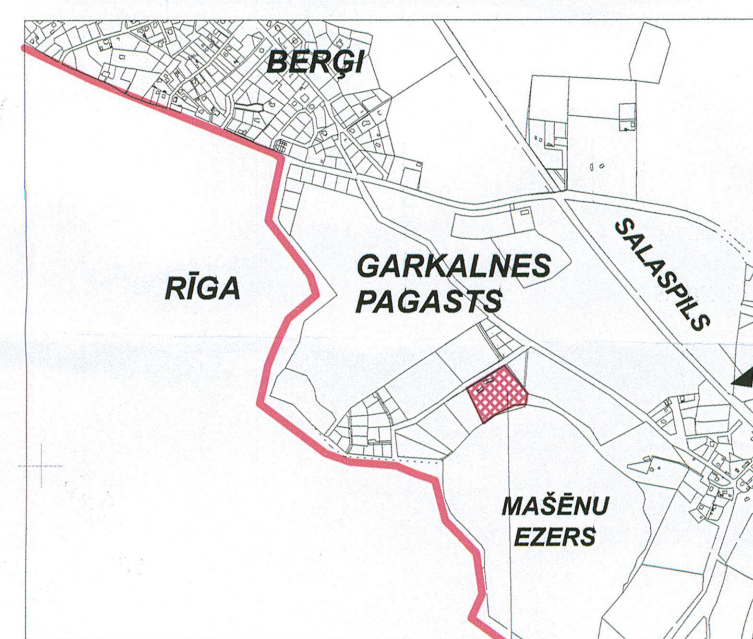

PROJEKTĒJAMĀ TERITORIJĀ "ZALISI"

80600110245

VIETA PROJEKTĒJAMĀM BIOLĒGISKAJĀM
KANALIZĀCIJAS ATTIRŠANAS IEKĀRTĀM
ražība Qk=9.0 m³/dnn, aizsargjosla 2m

VIETA PROJEKTĒJAMO BIOLĒGISKO
KANALIZĀCIJAS ATTIRŠANAS IEKĀRTU
INFILTRĀCIJAS LAUKAM

80600110244




MAŠĒNU EZERA MAKSIMĀLAIS
UDENSĒMENS AR 1%
VĀRĒTĪBU LĪDZ 1.61m
BALTIJAS JORAS SISTĒMA (BS)

MAŠĒNU EZERA 20m AIZSARGJOSLA

MAŠĒNU EZERA 10m TALVĀSJOSLA

SASKANOTS lattelecom
Ar SIA Lattelecom Tīkla attīstības daļu

lattelecom
Krišaps Sadurskis
SIA Lattelecom
Tīkla attīstības daļa
Kabeļu līniju attīstības sektora vadītājs

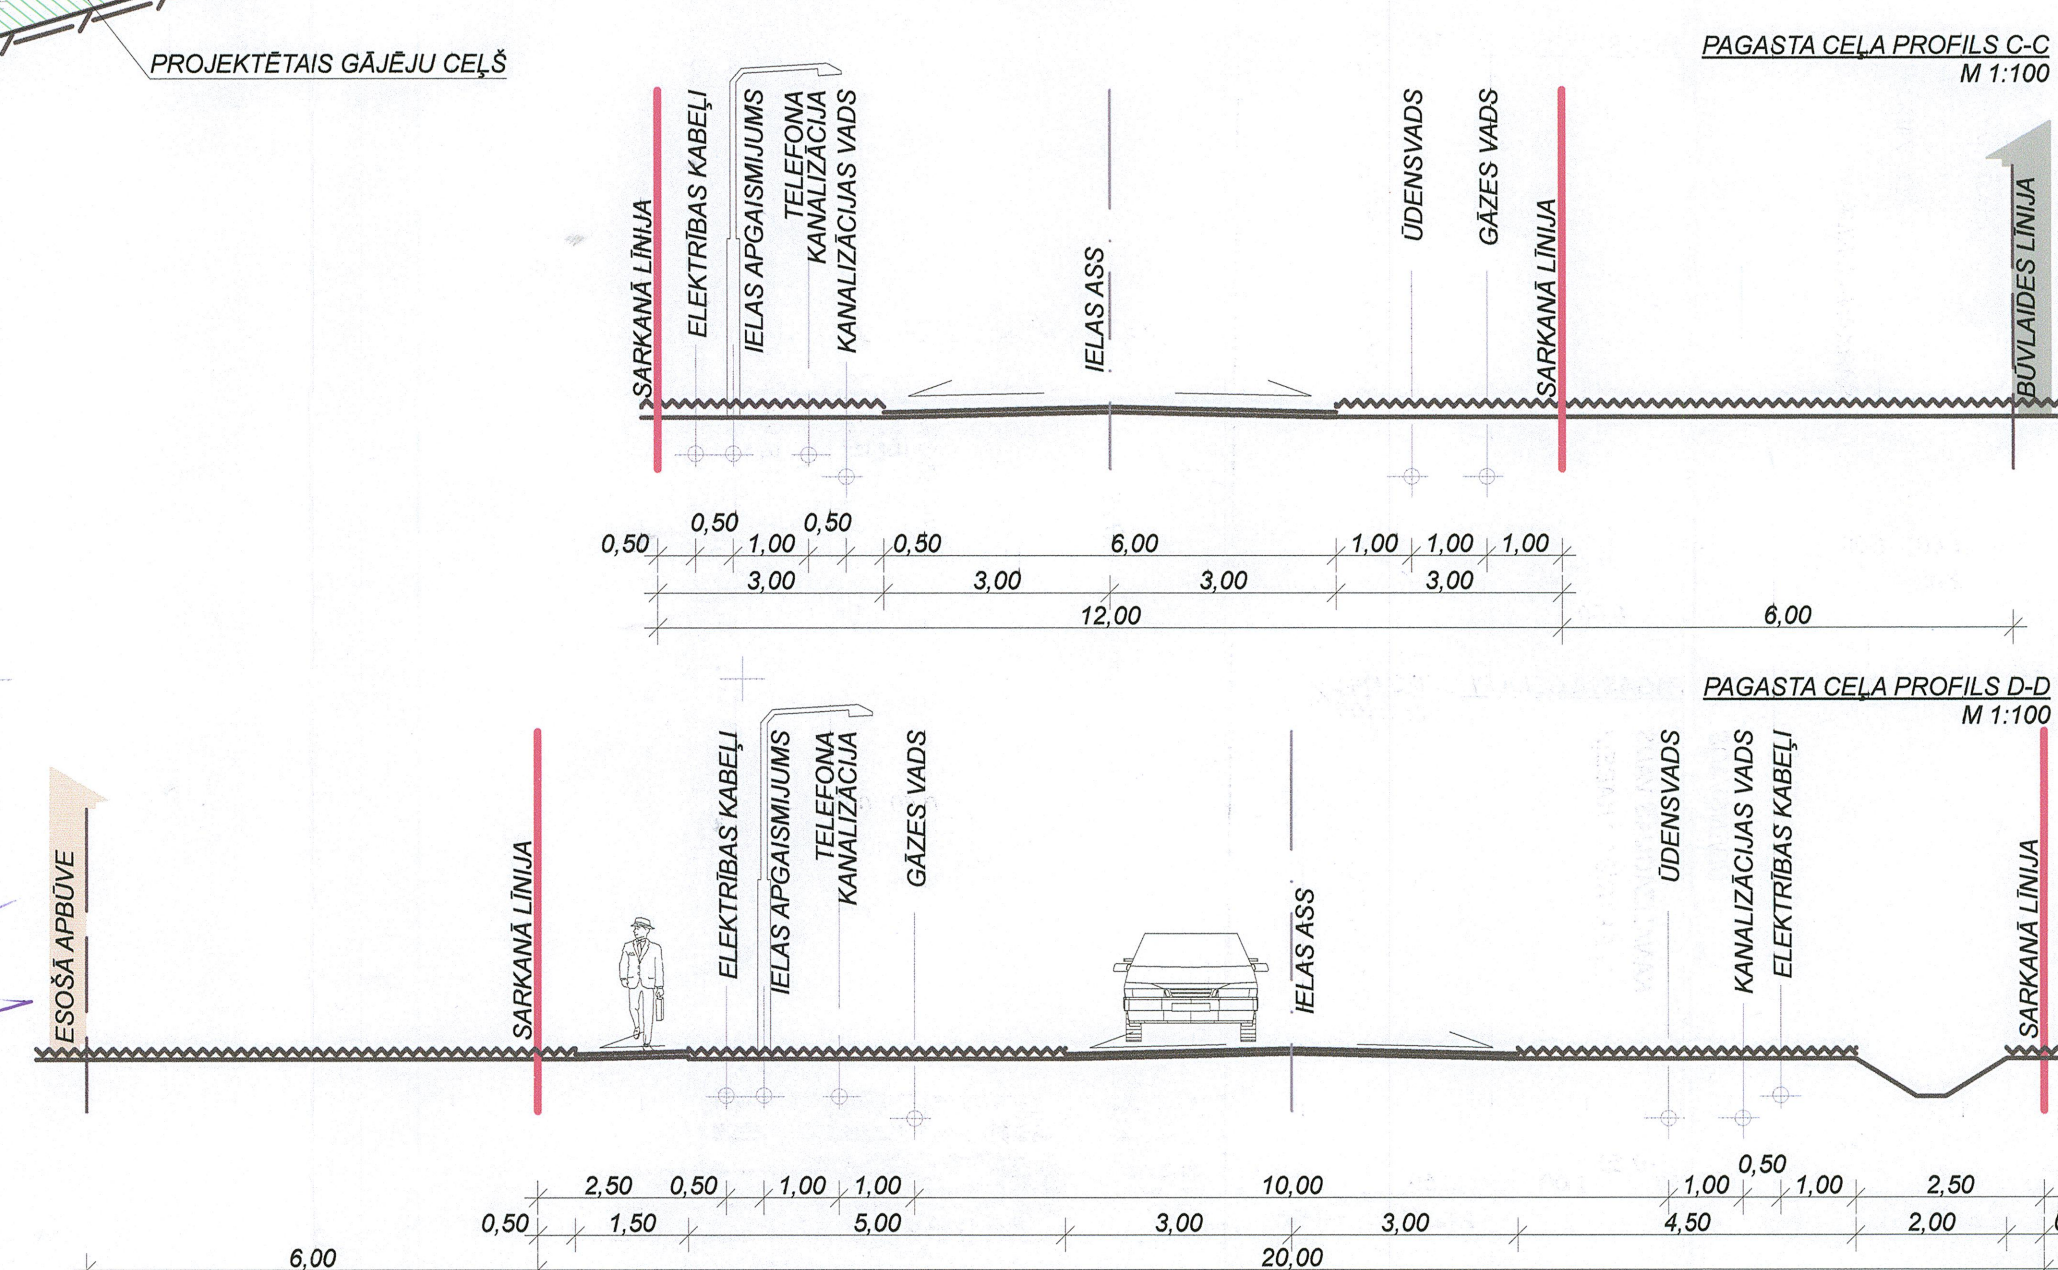

PIENĒMTIE APZĪMĒJUMI:

PARCELES NUMURS
ZEMES GABALA PLATĪBA
RINDU MĀJU APBŪVE

PARCELES NUMURS
ZEMES GABALA PLATĪBA
LĪNĪBŪVU, TEHNISKĀ TERITORIJĀ

PARCELES NUMURS
ZEMES GABALA PLATĪBA
REKREĀCIJAS ZONA

3
A: 2,170 m²

7
A: 952 m²

11
A: 444 m²

ORIENTĒJOŠAIS APBŪVES IZVIETOJUMS

ESOŠĀS APBŪVES IZVIETOJUMS

PROJEKTĒJAMĀS TERITORIJAS
ROBEŽLĪNĪJA

APBŪVES GABALA ROBEŽLĪNĪJA

SARKANĀ LĪNĪJA

BŪVLAIDES LĪNĪJA

PROJEKTĒTĀS IELAS BRAUKTUVE

ŪDENSVADA AIZSARGJOSLA

KANALIZĀCIJAS VADA AIZSARGJOSLA

GĀZES VADA AIZSARGJOSLA

ELEKTROLĪNIJAS AIZSARGJOSLA

SAKARU KABEĻA AIZSARGJOSLA

PROJEKTĒTĀ GĀZES VADA TRASES
SHĒMA

PROJEKTĒTĀ TELEFONA KANALIZĀCIJAS
TRASES SHĒMA

PROJEKTĒTĀ ELEKTRĪBAS KABEĻU
TRASES SHĒMA

PROJEKTĒTĀ KANALIZĀCIJAS TRASES SHĒMA

PROJEKTĒTĀ ŪDENSVADA TRASES SHĒMA

PIEZĪMES:

1. PROJEKTS IZSTRĀDĀTS UZ INŽENIERTOPOGRĀFISKĀ PLĀNA, KURU UZMERĒJUSI
HADLAT (LICENCE Nr. 054) TOPOGRĀFI - M 1:500, 2005. GADA JŪLIJĀ.
2. VISI IZMĒRI DOTI METROS UN PRECĪZĒJAMI DABĀ, NOSPRĀZOT CEĻU
TRASES UN ZEMES GABALU ROBEŽAS.
3. SARKANO LĪNIJU PLĀNU SKAT. LAPĀ ĢP 2


IELAS PROFILS A-A

M 1:100



KOMUNIKĀCIJU KORIDORS B-B

M 1:100

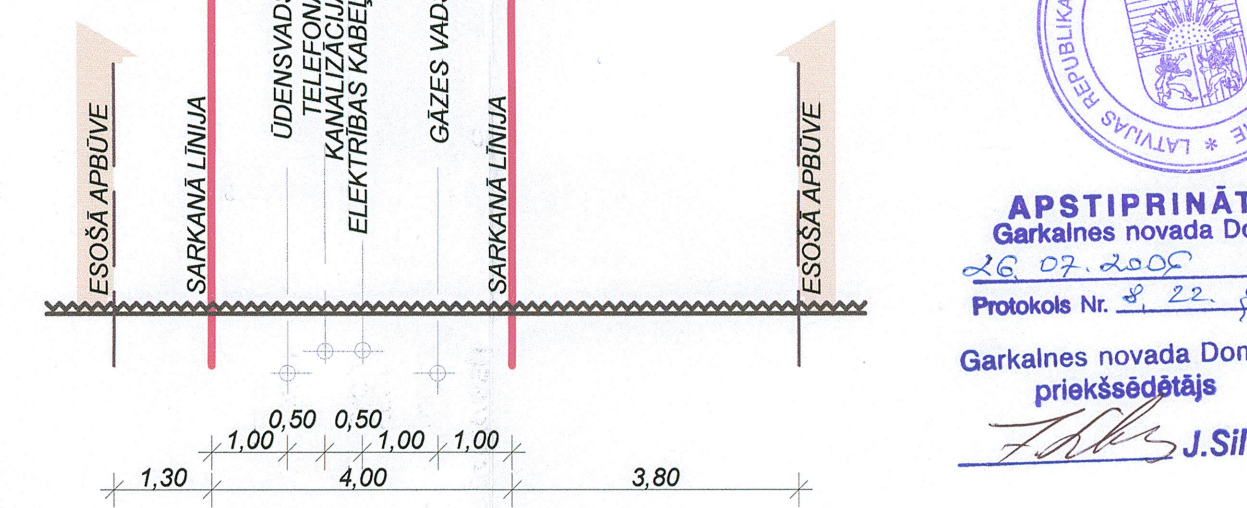

APSTIPRINĀTS
Garkalnes novada Domes
2007.07.2007. sēdē
Protokols Nr. 3, 22. §
Garkalnes novada Domes
priekšsēdētājs
J. Silovs

BLOKĀRT		OBJEKTS: DETĀLPLĀNOJUMA PROJEKTS, RĪGAS RAJ. GARKALNES PAG., "ZALISI", KAD. Nr. 8060-011-0219	
PASŪTĪTĀIS:	SIA "BALREAL INVEST"	RAISEJĀMS:	GENERĀLAIS PLĀNS.
PROJEKTA VADĪTĀIS:	INGUNA KARLSONE	PROJ. Nr.:	P-02/06
PROJEKTAJĀS:	ELĪNA KRICE	ARH. Nr.:	
PARBAUDĪJĀS:	INGUNA KARLSONE	NOZĀRNE:	GP
		DATUMS:	05.2006.
		MĒRŠOBS:	1:500
		LAPĀ:	1
		LAPAS:	2