



PLĀNOTIE IELU ŠĶĒRSPROFILI


GRIEZUMS A-A

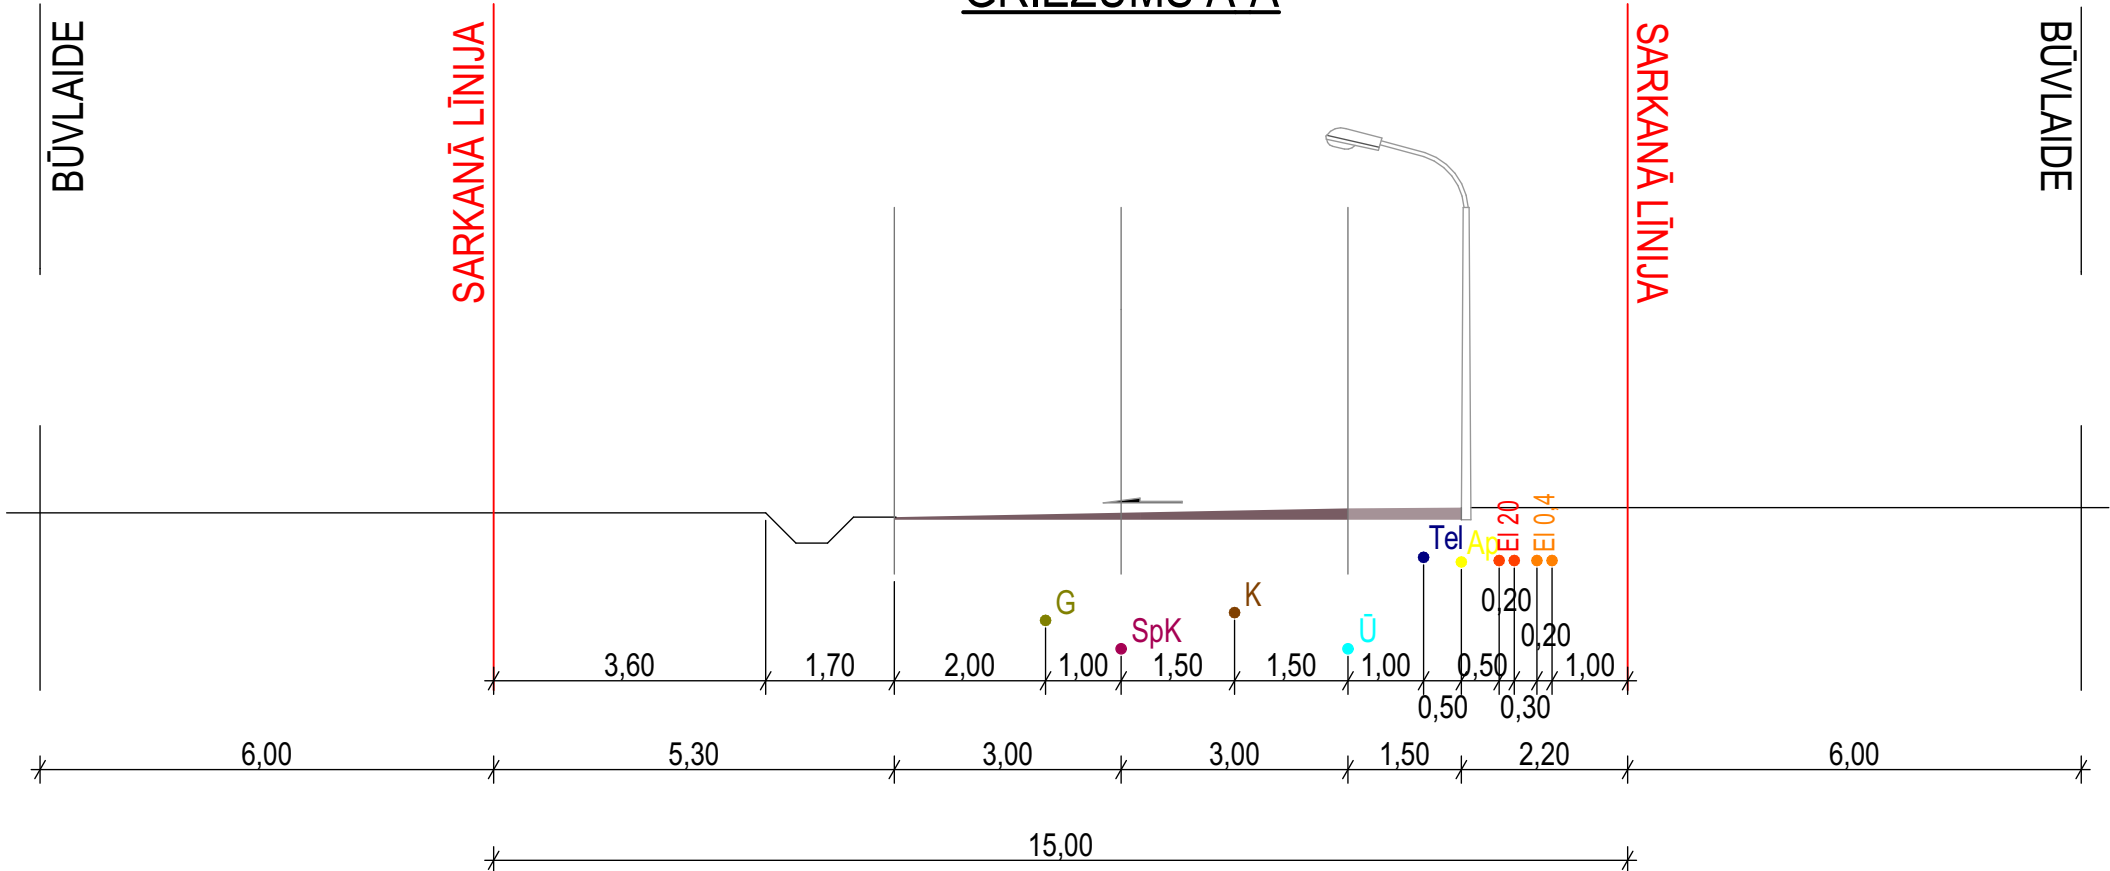

GRIEZUMS B-B

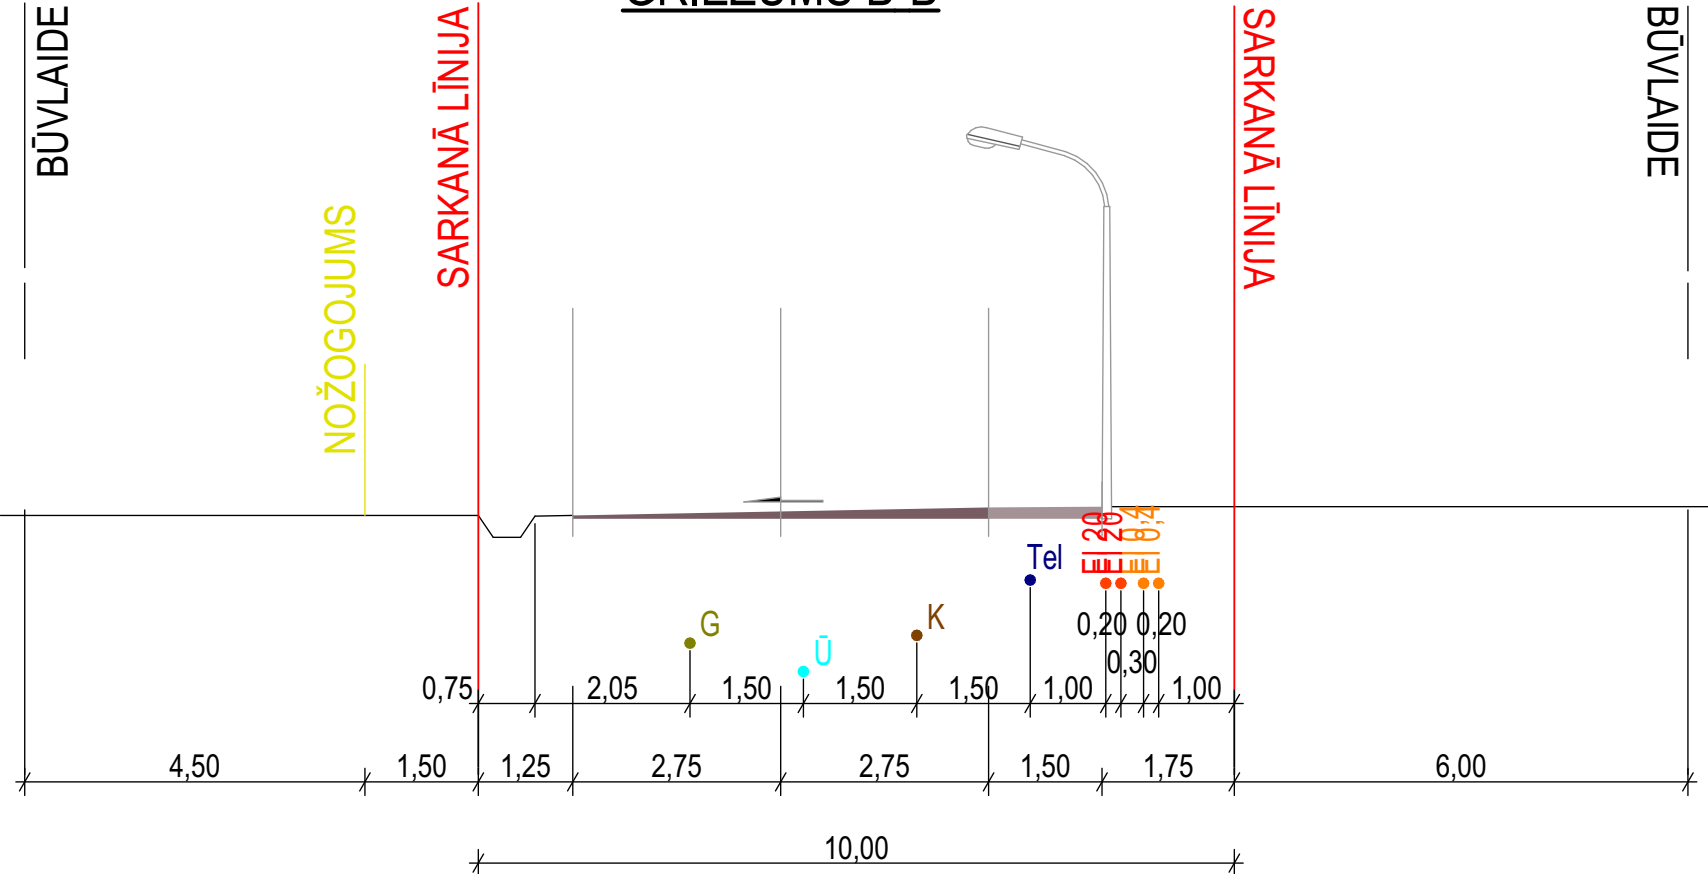

GRIEZUMS C-C

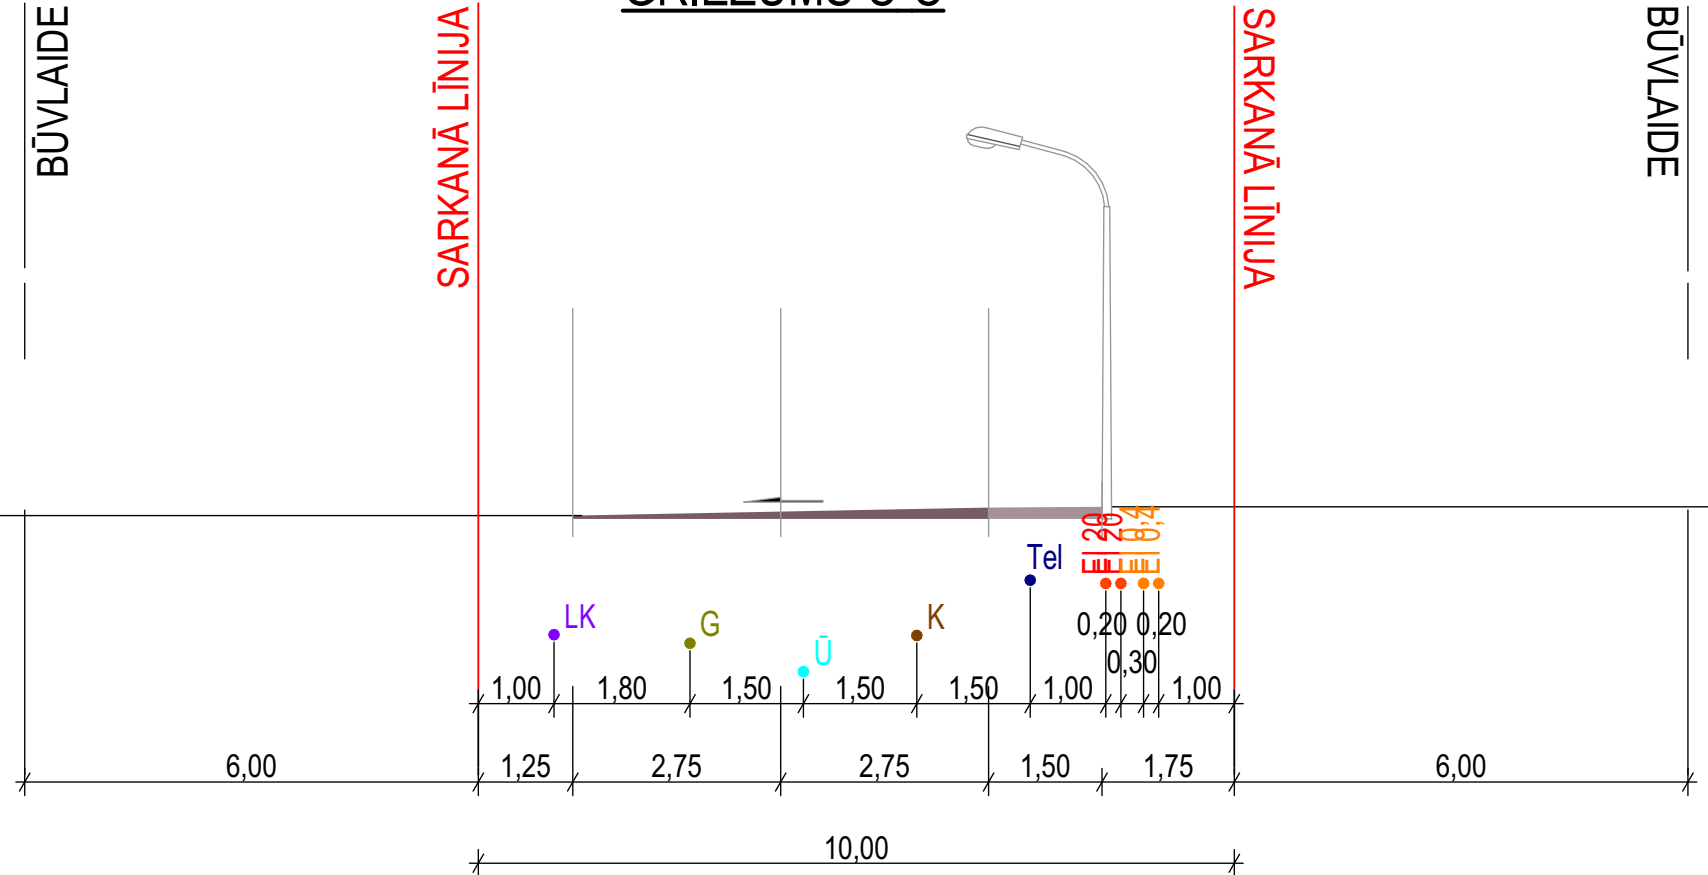

PIEZĪMES:
1. IZSTRĀDĀJOT TEHNISKO PROJEKTU, PIELAUJAMAS INŽENIERKOMUNIKĀCIJU IZMAIŅAS IELAS SARKANAJĀS LĪIJĀS.
2. VEICOT IZMAIŅA NEPIECIEŠAMS IESNIEGT SASKAŅOŠANAI JAUNU IELAS ŠĶĒRSPROFILU AR IZMAIŅĀM.

PIEŅEMTIE APZĪMĒJUMI:

	SARKANĀ LĪNIJA (731203100)
	BŪVLAIDE
	PLĀNOTĀS ZEMES VIENĪBAS NOŽOGOJUMA LĪNIJA
	IELAS BRAUKTUVE
	GĀJĒJU IETVE
	PLĀNOTS GĀZES VADS
	PLĀNOTS KANALIZĀCIJAS SPIEDVADS
	PLĀNOTA SADZĪVES KANALIZĀCIJA
	PLĀNOTS ŪDENSVADS
	PLĀNOTĀ TELEKOMUNIKĀCIJAS LĪNIJA
	PLĀNOTS IELAS APGAISMOJUMS
	PLĀNOTA 20 KV ELEKTRĪBAS KABEĻU ZONA
	PLĀNOTA 0,4 KV ELEKTRĪBAS KABEĻU ZONA
	PLĀNOTA LIETUS KANALIZĀCIJA

Pasūtītājs: Marprojekts, SIA				Nekustamā īpašuma "Šalkoņi" (kadastra numurs 8060 002 0436) Garkalnes novadā detālplānojums		M: 1:100
Projektētājs:	Uzvārds	Paraksts	Datums	PLĀNOTIE IELU ŠĶĒRSPROFILI		Lapa: 7
Arhitekts:	J. Skujiņa					Lapas: 7