



ŪDENSVADA, KANALIZĀCIJAS, ELEKTROLĪNIJU PIESLĒGUMU SHĒMA

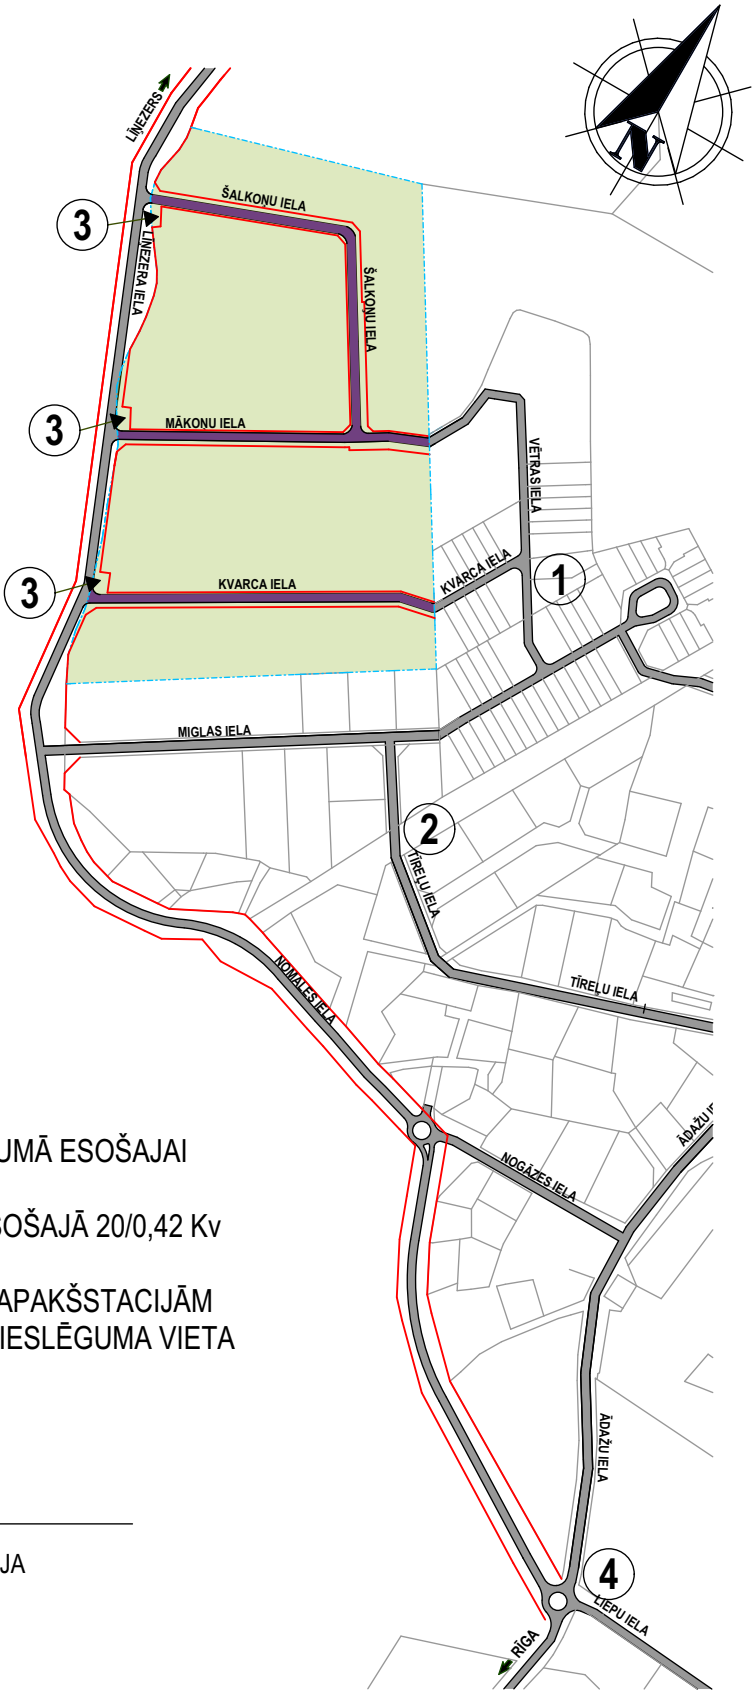

PIESLĒGUMA VIETU EKSPLIKĀCIJA

- 1. ELEKTROLĪNIJAS PIESLĒGUMS "VĒTRAS" ĪPAŠUMĀ ESOŠAJAI 20/0,42 Kv TRANSFORMATORU APAKŠSTACIJAI
- 2. ELEKTROLĪNIJAS PIESLĒGUMS TĪREĻU IELĀ ESOŠAJĀ 20/0,42 Kv TRANSFORMATORU APAKŠSTACIJĀ
- 3. VIETA JAUNĀM 20/0,42 Kv TRANSFORMATORU APAKŠSTACIJĀM
- 4. ŪDENSVADA UN KANALIZĀCIJAS SPIEDVADA PIESLĒGUMA VIETA ĀDAŽU UN LĪPU IELU KRUSTOJUMA RAJONĀ.

PIEŅĒMTIE APZĪMĒJUMI:

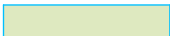


DETĀLPLĀNOJUMA TERITORIJA



SARKANĀ LĪNIJA (731203100)



ESOŠĀS IELAS

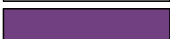

PLĀNOTĀS IELAS

KVARCA IELA

IELU NOSAUKUMI

NEKUSTAMĀ ĪPAŠUMA ROBEŽA

Pasūtītājs: Marprojekts, SIA				Nekustamā īpašuma "Šalkoni" (kadastra numurs 8060 002 0436) Garkalnes novadā detālplānojums		M: 1:5000
Projektētājs:	Uzvārds	Paraksts	Datums	ŪDENSVADA, KANALIZĀCIJAS UN ELEKTROLĪNIJU PIESLĒGUMU SHĒMA		Lapa: 4A
Arhitekts:	J.Skujīga					Lapas: 8