

VALSTS ZEMES DIENESTS

ĒKAS KADASTRĀLĀS UZMĒRĪŠANAS LIETA

Būves kadastra apzīmējums:.....80840150153001
Nosaukums:.....Stacijas ēka
Adrese:....."Stacija Kangari", Kangari, Ropažu nov.
Kadastrālās uzmērīšanas datums:.....29.07.1970

Reģionālās nodaļas vadītājs (pilnvarotā persona):

Valsts zemes dienests
Rīgas reģionālās nodaļas
Klientu apkalpošanas un informācijas centra
Korporāīvo klientu un datu izsniegšanas daļas
Klientu apkalpošanas konsultante

A. Putiņa

Putiņa

(paraksts)

Datums: 11-11-2019
gada . .

Izdrukas ID: 390002346966	Izdrukas datums: 04.11.2019	1 no 7
---------------------------	-----------------------------	--------

Ēkas kadastrālās uzmērīšanas lieta

1. Kadastra objekta identifikators

1.1. Būves kadastra apzīmējums:.....80840150153001

1.2. Nekustamā īpašuma kadastra numurs:.....Nav

10. Būves pamatdati

10.1. Būves kadastra apzīmējums:.....80840150153001

10.1.1. Adrese:....."Stacija Kangari", Kangari, Ropažu nov.

10.1.2. Nosaukums:.....Stacijas ēka

10.1.3. Galvenais lietošanas veids:.....1241 - Sakaru ēkas, stacijas, termināļi un ar tiem saistītās ēkas

10.1.4. Kopējā platība (m²):.....582.8

10.1.5. Apbūves laukums (m²):.....370.7

10.1.6. Virszemes stāvu skaits:.....2

10.1.7. Pazemes stāvu skaits:.....1

10.1.8. Telpu grupu skaits:.....9

10.1.9. Eksploatācijā pieņemšanas gads(-i):.....Nav

10.1.10. Eksploatācijas uzsākšanas gads:.....1970

10.1.11. Nolietojums (%):.....37

10.1.12. Nolietojuma aprēķina datums:.....03.11.2019

10.1.13. Kadastrālās uzmērīšanas datums:.....29.07.1970

10.1.14. Būve ir pirmsreģistrēta:.....Nē

10.1.15. Veicot kadastrālo uzmērīšanu, būve apvidū nav konstatēta:.....Nē

10.1.16. Būve atrodas vai daļēji atrodas uz zemes vienības ar kadastra apzīmējumu:.....80840150153

10.1.17. Funkcionāli saistīto ēku kadastra apzīmējumi:.....Nav

11. Būves tips

11.1. Būves kadastra apzīmējums:.....80840150153001

Tipa kods		Tipa nosaukums
12410103	12410103	Dzelzceļa, lidostr., auto un ūdenstransporta pasažieru staciju ēkas

12. Būves konstruktīvie elementi

12.1. Būves ar kadastra apzīmējumu 80840150153001 konstruktīvie elementi:

Nosaukums	Konstruktijas veids	Materialais	Eksploatācijā pieņemšanas gads(-i)	Eksploatācijas uzsākšanas gads	Nolietojums (%)
Pamati	Monolītais betons	Monolītais betons	Nav	1970	Nav
Ārstenas un karkasi	Kieģeļu mūris (1,5 līdz 2,5 ķieģeļu biezumā)	Nav	Nav	1970	Nav
Pārsegumi	Koka siju pārsegums ar koka atzīdījumu, Monolītā dzelzsbetona klājs	Koka sijas, Monolītais dzelzsbetons	Nav	1970	Nav
Ķumts (nesošā konstrukcija)	Koka konstrukcijas	Koka spāres	Nav	1970	Nav
Ķumts (segums)	Azbestcimenta loksnes, Skārda loksnes ar antikorozijas	Azbestcimenta loksnes, Skārda loksnes ar antikorozijas	Nav	1970	Nav
	pārklājumu	pārklājumu			

13. Būves apjoma rādītāji

13.1. Būves ar kadastra apzīmējumu 80840150153001 apjoma rādītāji:

Izdrukas ID: 390002346966	Izdrukas datums: 04.11.2019	2 no 7
---------------------------	-----------------------------	--------

Skaidrojumi:

Nav – Kadastra informācijas sistēmā dati nav reģistrēti; Neregistrē – atbilstoši normatīvajiem aktiem dati neiekļauts reģistrēti

Apmēra raksturojošais veids	Apmēra raksturojošais nosaukums	Apmēra un mērvienība	Tipa/ elementa kods	Tipa/ elementa nosaukums
Apbūves laukums	Nav	370.7 apbūves laukuma kv.m.	Nav	Nav
Kopējā platība	Nav	582.8 kv.m.	Nav	Nav
Būvtilpums	Nav	2362 kub.m.	Nav	Nav

14. Kopējās platības sadalījums pa platību veidiem

- 14.1. Būve ar kadastra apzīmējumu.....80840150153001
 - 14.1.1. Kopējā platība (m²).....582.8
 - 14.1.1.1. Lietderīgā platība (m²).....555.1
 - 14.1.1.1.1. Dzīvokļu kopējā platība (m²).....206.3
 - 14.1.1.1.1.1. Dzīvokļu platība (m²).....206.3
 - 14.1.1.1.1.1.1. Dzīvojamā platība (m²).....115.2
 - 14.1.1.1.1.1.2. Dzīvokļu palīgterpju platība (m²).....91.1
 - 14.1.1.1.1.2. Dzīvokļu ārtelpu platība (m²).....0
 - 14.1.1.1.2. Nedzīvojamo telpu platība (m²).....348.8
 - 14.1.1.2.1. Nedzīvojamo iekšterpju platība (m²).....294
 - 14.1.1.2.2. Nedzīvojamo ārtelpu platība (m²).....54.8
 - 14.1.1.2. Koplietošanas palīgterpju platība (m²).....27.7
 - 14.1.1.2.1. Koplietošanas iekšterpju platība (m²).....27.7
 - 14.1.1.2.2. Koplietošanas ārtelpu platība (m²).....0

16. Telpu grupas pamatdati

- 16.1. Telpu grupas kadastra apzīmējums:.....80840150153001001
 - 16.1.1. Adrese:.....Nav
 - 16.1.2. Nosaukums:.....Dzīvoklis
 - 16.1.3. Lietošanas veids:.....1122 - Triju vai vairāku dzīvokļu mājas dzīvojamo telpu grupa
 - 16.1.4. Stāvs (stāvi), kurā atrodas telpu grupa:.....1
 - 16.1.5. Telpu skaits:.....5
 - 16.1.6. Kopējā platība (m²):.....32
 - 16.1.7. Kadastālās uzskaites datums:.....29.07.1970
 - 16.1.8. Eksploatacijā pieņemšanas gads(-i):.....Nav
 - 16.1.9. Telpu grupa ietilpst dzīvokļa īpašumā ar kadastra numuru:.....Nav
 - 16.1.10. Telpu grupa ietilpst būvē ar kadastra apzīmējumu:.....80840150153001
 - 16.1.11. Būve atrodas vai daļēji atrodas uz zemes vienības ar kadastra apzīmējumu:.....80840150153

- 16.2. Telpu grupas kadastra apzīmējums:.....80840150153001002
 - 16.2.1. Adrese:.....Nav
 - 16.2.2. Nosaukums:.....Dzīvoklis
 - 16.2.3. Lietošanas veids:.....1122 - Triju vai vairāku dzīvokļu mājas dzīvojamo telpu grupa
 - 16.2.4. Stāvs (stāvi), kurā atrodas telpu grupa:.....1
 - 16.2.5. Telpu skaits:.....5
 - 16.2.6. Kopējā platība (m²):.....32.6
 - 16.2.7. Kadastālās uzskaites datums:.....29.07.1970
 - 16.2.8. Eksploatacijā pieņemšanas gads(-i):.....Nav
 - 16.2.9. Telpu grupa ietilpst dzīvokļa īpašumā ar kadastra numuru:.....Nav
 - 16.2.10. Telpu grupa ietilpst būvē ar kadastra apzīmējumu:.....80840150153001
 - 16.2.11. Būve atrodas vai daļēji atrodas uz zemes vienības ar kadastra apzīmējumu:.....80840150153

- 16.3. Telpu grupas kadastra apzīmējums:.....80840150153001003
 - 16.3.1. Adrese:.....Nav
 - 16.3.2. Nosaukums:.....Dzīvoklis
 - 16.3.3. Lietošanas veids:.....1122 - Triju vai vairāku dzīvokļu mājas dzīvojamo telpu grupa
 - 16.3.4. Stāvs (stāvi), kurā atrodas telpu grupa:.....2

16.3.5. Telpu skaits:.....6
16.3.6. Kopējā platība (m²):.....40
16.3.7. Kadastrālās uzņēmēšanas datums:.....29.07.1970
16.3.8. Eksploatācijā pieņemšanas gads(-i):.....Nav
16.3.9. Telpu grupa ietilpst dzīvokļa īpašumā ar kadastra numuru:.....Nav
16.3.10. Telpu grupa ietilpst būvē ar kadastra apzīmējumu:.....80840150153001
16.3.11. Būve atrodas vai daļēji atrodas uz zemes vienības ar kadastra apzīmējumu:.....80840150153

16.4. Telpu grupas kadastra apzīmējums:.....80840150153001004
16.4.1. Adrese:.....Nav
16.4.2. Nosaukums:.....Dzīvoklis
16.4.3. Lietošanas veids:.....1122 - Triju vai vairāku dzīvokļu mājas dzīvojamo telpu grupa
16.4.4. Stāvs (stāvi), kurā atrodas telpu grupa:.....2
16.4.5. Telpu skaits:.....4
16.4.6. Kopējā platība (m²):.....29.3
16.4.7. Kadastrālās uzņēmēšanas datums:.....29.07.1970
16.4.8. Eksploatācijā pieņemšanas gads(-i):.....Nav
16.4.9. Telpu grupa ietilpst dzīvokļa īpašumā ar kadastra numuru:.....Nav
16.4.10. Telpu grupa ietilpst būvē ar kadastra apzīmējumu:.....80840150153001
16.4.11. Būve atrodas vai daļēji atrodas uz zemes vienības ar kadastra apzīmējumu:.....80840150153

16.5. Telpu grupas kadastra apzīmējums:.....80840150153001005
16.5.1. Adrese:.....Nav
16.5.2. Nosaukums:.....Dzīvoklis
16.5.3. Lietošanas veids:.....1122 - Triju vai vairāku dzīvokļu mājas dzīvojamo telpu grupa
16.5.4. Stāvs (stāvi), kurā atrodas telpu grupa:.....2
16.5.5. Telpu skaits:.....4
16.5.6. Kopējā platība (m²):.....28.7
16.5.7. Kadastrālās uzņēmēšanas datums:.....29.07.1970
16.5.8. Eksploatācijā pieņemšanas gads(-i):.....Nav
16.5.9. Telpu grupa ietilpst dzīvokļa īpašumā ar kadastra numuru:.....Nav
16.5.10. Telpu grupa ietilpst būvē ar kadastra apzīmējumu:.....80840150153001
16.5.11. Būve atrodas vai daļēji atrodas uz zemes vienības ar kadastra apzīmējumu:.....80840150153

16.6. Telpu grupas kadastra apzīmējums:.....80840150153001006
16.6.1. Adrese:.....Nav
16.6.2. Nosaukums:.....Dzīvoklis
16.6.3. Lietošanas veids:.....1122 - Triju vai vairāku dzīvokļu mājas dzīvojamo telpu grupa
16.6.4. Stāvs (stāvi), kurā atrodas telpu grupa:.....2
16.6.5. Telpu skaits:.....5
16.6.6. Kopējā platība (m²):.....43.7
16.6.7. Kadastrālās uzņēmēšanas datums:.....29.07.1970
16.6.8. Eksploatācijā pieņemšanas gads(-i):.....Nav
16.6.9. Telpu grupa ietilpst dzīvokļa īpašumā ar kadastra numuru:.....Nav
16.6.10. Telpu grupa ietilpst būvē ar kadastra apzīmējumu:.....80840150153001
16.6.11. Būve atrodas vai daļēji atrodas uz zemes vienības ar kadastra apzīmējumu:.....80840150153

16.7. Telpu grupas kadastra apzīmējums:.....80840150153001007
16.7.1. Adrese:.....Nav
16.7.2. Nosaukums:.....Stacijas telpas
16.7.3. Lietošanas veids:.....1241 - Sakaru, stacijas, termināļa telpu grupa

16.7.4. Stāvs (stāvi), kurā atrodas telpu grupa:.....1
16.7.5. Telpu skaits:.....9
16.7.6. Kopējā platība (m²):.....198.1
16.7.7. Kadastrālās uzmērīšanas datums:.....29.07.1970
16.7.8. Eksploatācijā pieņemšanas gads(-i):.....Nav
16.7.9. Telpu grupa ietilpst dzīvokļa īpašumā ar kadastra numuru:.....Nav
16.7.10. Telpu grupa ietilpst būvē ar kadastra apzīmējumu:.....80840150153001
16.7.11. Būve atrodas vai daļēji atrodas uz zemes vienības ar kadastra apzīmējumu:.....80840150153
80840150153

16.8. Telpu grupas kadastra apzīmējums:.....80840150153001008
16.8.1. Adrese:.....Nav
16.8.2. Nosaukums:.....Stacijas telpas
16.8.3. Lietošanas veids:.....1241 - Sakaru, stacijas, termināļa telpu grupa
16.8.4. Stāvs (stāvi), kurā atrodas telpu grupa:.....-1
16.8.5. Telpu skaits:.....7
16.8.6. Kopējā platība (m²):.....150.7
16.8.7. Kadastrālās uzmērīšanas datums:.....29.07.1970
16.8.8. Eksploatācijā pieņemšanas gads(-i):.....Nav
16.8.9. Telpu grupa ietilpst dzīvokļa īpašumā ar kadastra numuru:.....Nav
16.8.10. Telpu grupa ietilpst būvē ar kadastra apzīmējumu:.....80840150153001
16.8.11. Būve atrodas vai daļēji atrodas uz zemes vienības ar kadastra apzīmējumu:.....80840150153
80840150153

16.9. Telpu grupas kadastra apzīmējums:.....80840150153001901
16.9.1. Adrese:.....Nav
16.9.2. Nosaukums:.....Koplietošanas telpas
16.9.3. Lietošanas veids:.....1200 - Koplietošanas telpu grupa
16.9.4. Stāvs (stāvi), kurā atrodas telpu grupa:.....1, 2
16.9.5. Telpu skaits:.....7
16.9.6. Kopējā platība (m²):.....27.7
16.9.7. Kadastrālās uzmērīšanas datums:.....29.07.1970
16.9.8. Eksploatācijā pieņemšanas gads(-i):.....Nav
16.9.9. Telpu grupa ietilpst dzīvokļa īpašumā ar kadastra numuru:.....Nav
16.9.10. Telpu grupa ietilpst būvē ar kadastra apzīmējumu:.....80840150153001
16.9.11. Būve atrodas vai daļēji atrodas uz zemes vienības ar kadastra apzīmējumu:.....80840150153
80840150153

17. Telpu grupas kopējās platības sadalījums pa telpu veidiem un telpu raksturojošie rādītāji

17.1. Telpu grupas kadastra apzīmējums:.....80840150153001001

| Numurs | Nosaukums | Veids | Stāvs | Augstums (m) | Mazākais augstums (m) | Lielākais augstums (m) | Platība (m²) | Eksploatācijā pieņemšanas gads(-i) |
|--------|-------------|------------------------|-------|--------------|-----------------------|------------------------|--------------|------------------------------------|
| 1 | Istaba | 1 - Dzīvojamā telpa | 1 | 3.6 | 3.6 | 3.6 | 13.8 | Nav |
| 2 | Gaitenis | 2 - Dzīvokļa palīgelpa | 1 | 3.6 | 3.6 | 3.6 | 5.3 | Nav |
| 3 | Tualete | 2 - Dzīvokļa palīgelpa | 1 | 3.6 | 3.6 | 3.6 | 1.3 | Nav |
| 4 | Pielikamais | 2 - Dzīvokļa palīgelpa | 1 | 3.6 | 3.6 | 3.6 | 2 | Nav |
| 5 | Virtuve | 2 - Dzīvokļa palīgelpa | 1 | 3.6 | 3.6 | 3.6 | 9.6 | Nav |

17.2. Telpu grupas kadastra apzīmējums:.....80840150153001002

| Numurs | Nosaukums | Veids | Stāvs | Augstums (m) | Mazākais augstums (m) | Lielākais augstums (m) | Platība (m²) | Eksploatācijā pieņemšanas gads(-i) |
|--------|-------------|------------------------|-------|--------------|-----------------------|------------------------|--------------|------------------------------------|
| 1 | Istaba | 1 - Dzīvojamā telpa | 1 | 3.6 | 3.6 | 3.6 | 14.7 | Nav |
| 2 | Virtuve | 2 - Dzīvokļa palīgelpa | 1 | 3.6 | 3.6 | 3.6 | 9.5 | Nav |
| 3 | Pielikamais | 2 - Dzīvokļa palīgelpa | 1 | 3.6 | 3.6 | 3.6 | 2 | Nav |
| 4 | Tualete | 2 - Dzīvokļa palīgelpa | 1 | 3.6 | 3.6 | 3.6 | 1.3 | Nav |
| 5 | Gaitenis | 2 - Dzīvokļa palīgelpa | 1 | 3.6 | 3.6 | 3.6 | 5.1 | Nav |

17.3. Telpu grupas kadastra apzīmējums:.....80840150153001003

| | | |
|---------------------------|-----------------------------|--------|
| Izdrukas ID: 390002346966 | Izdrukas datums: 04.11.2019 | 5 no 7 |
|---------------------------|-----------------------------|--------|

| Numurs | Nosaukums | Veids | Stavs | Augstums (m) | Mazākais
augstums (m) | Lielākais
augstums (m) | Platība
(m²) | Eksploatācijā
pieņemšanas
gads(-i) |
|--------|-------------|------------------------|-------|--------------|--------------------------|---------------------------|-----------------|--|
| 1 | Istaba | 1 - Dzīvojamā telpa | 2 | 3 | 3 | 3 | 14.3 | Nav |
| 2 | Istaba | 1 - Dzīvojamā telpa | 2 | 3 | 3 | 3 | 13.4 | Nav |
| 3 | Gaitenis | 2 - Dzīvokļa palīgelpa | 2 | 3 | 3 | 3 | 3.9 | Nav |
| 4 | Tualete | 2 - Dzīvokļa palīgelpa | 2 | 3 | 3 | 3 | 1.3 | Nav |
| 5 | Pielikamais | 2 - Dzīvokļa palīgelpa | 2 | 3 | 3 | 3 | 0.5 | Nav |
| 6 | Virtuve | 2 - Dzīvokļa palīgelpa | 2 | 3 | 3 | 3 | 6.6 | Nav |

17.4. Telpu grupas kadastra apzīmējums:.....80840150153001004

| Numurs | Nosaukums | Veids | Stavs | Augstums (m) | Mazākais
augstums (m) | Lielākais
augstums (m) | Platība
(m²) | Eksploatācijā
pieņemšanas
gads(-i) |
|--------|-------------|------------------------|-------|--------------|--------------------------|---------------------------|-----------------|--|
| 1 | Istaba | 1 - Dzīvojamā telpa | 2 | 3 | 3 | 3 | 15.4 | Nav |
| 2 | Pielikamais | 2 - Dzīvokļa palīgelpa | 2 | 3 | 3 | 3 | 0.4 | Nav |
| 3 | Virtuve | 2 - Dzīvokļa palīgelpa | 2 | 3 | 3 | 3 | 9.9 | Nav |
| 4 | Gaitenis | 2 - Dzīvokļa palīgelpa | 2 | 3 | 3 | 3 | 3.6 | Nav |

17.5. Telpu grupas kadastra apzīmējums:.....80840150153001005

| Numurs | Nosaukums | Veids | Stavs | Augstums (m) | Mazākais
augstums (m) | Lielākais
augstums (m) | Platība
(m²) | Eksploatācijā
pieņemšanas
gads(-i) |
|--------|-------------|------------------------|-------|--------------|--------------------------|---------------------------|-----------------|--|
| 1 | Istaba | 1 - Dzīvojamā telpa | 2 | 3 | 3 | 3 | 15.9 | Nav |
| 2 | Gaitenis | 2 - Dzīvokļa palīgelpa | 2 | 3 | 3 | 3 | 3.8 | Nav |
| 3 | Virtuve | 2 - Dzīvokļa palīgelpa | 2 | 3 | 3 | 3 | 8.6 | Nav |
| 4 | Pielikamais | 2 - Dzīvokļa palīgelpa | 2 | 3 | 3 | 3 | 0.4 | Nav |

17.6. Telpu grupas kadastra apzīmējums:.....80840150153001006

| Numurs | Nosaukums | Veids | Stavs | Augstums (m) | Mazākais
augstums (m) | Lielākais
augstums (m) | Platība
(m²) | Eksploatācijā
pieņemšanas
gads(-i) |
|--------|-------------|------------------------|-------|--------------|--------------------------|---------------------------|-----------------|--|
| 1 | Istaba | 1 - Dzīvojamā telpa | 2 | 3 | 3 | 3 | 13.5 | Nav |
| 2 | Istaba | 1 - Dzīvojamā telpa | 2 | 3 | 3 | 3 | 14.2 | Nav |
| 3 | Virtuve | 2 - Dzīvokļa palīgelpa | 2 | 3 | 3 | 3 | 10.2 | Nav |
| 4 | Pielikamais | 2 - Dzīvokļa palīgelpa | 2 | 3 | 3 | 3 | 2 | Nav |
| 5 | Gaitenis | 2 - Dzīvokļa palīgelpa | 2 | 3 | 3 | 3 | 3.8 | Nav |

17.7. Telpu grupas kadastra apzīmējums:.....80840150153001007

| Numurs | Nosaukums | Veids | Stavs | Augstums (m) | Mazākais
augstums (m) | Lielākais
augstums (m) | Platība
(m²) | Eksploatācijā
pieņemšanas
gads(-i) |
|--------|-----------------|----------------------------|-------|--------------|--------------------------|---------------------------|-----------------|--|
| 1 | Priekšelpa | 4 - Nedzīvojamā iekšelpa-1 | 3.6 | 3.6 | 3.6 | 3.6 | 1.7 | Nav |
| 2 | Uzgaidāmā telpa | 4 - Nedzīvojamā iekšelpa-1 | 3.6 | 3.6 | 3.6 | 3.6 | 57.7 | Nav |
| 3 | Dežurēlpa | 4 - Nedzīvojamā iekšelpa-1 | 3.6 | 3.6 | 3.6 | 3.6 | 20.1 | Nav |
| 4 | Gaitenis | 4 - Nedzīvojamā iekšelpa-1 | 3.6 | 3.6 | 3.6 | 3.6 | 2.6 | Nav |
| 5 | Pielikamais | 4 - Nedzīvojamā iekšelpa-1 | 3.6 | 3.6 | 3.6 | 3 | 3 | Nav |
| 6 | Noliktava | 4 - Nedzīvojamā iekšelpa-1 | 3.12 | 3.12 | 3.12 | 3.12 | 8.7 | Nav |
| 7 | Noliktava | 4 - Nedzīvojamā iekšelpa-1 | 3.12 | 3.12 | 3.12 | 3.12 | 4.6 | Nav |
| 8 | Noliktava | 4 - Nedzīvojamā iekšelpa-1 | 3.6 | 3.6 | 3.6 | 3.6 | 44.9 | Nav |
| 9 | Nojume | 5 - Nedzīvojamā ārēlpa | 1 | 3.6 | 3.6 | 3.6 | 54.8 | Nav |

17.8. Telpu grupas kadastra apzīmējums:.....80840150153001008

| Numurs | Nosaukums | Veids | Stavs | Augstums (m) | Mazākais
augstums (m) | Lielākais
augstums (m) | Platība
(m²) | Eksploatācijā
pieņemšanas
gads(-i) |
|--------|---------------|----------------------------|-------|--------------|--------------------------|---------------------------|-----------------|--|
| 1 | Pagrabs | 4 - Nedzīvojamā iekšelpa-1 | 2.1 | 2.1 | 2.1 | 2.1 | 13.8 | Nav |
| 2 | Pagrabs | 4 - Nedzīvojamā iekšelpa-1 | 2.1 | 2.1 | 2.1 | 2.1 | 12.8 | Nav |
| 3 | Pagrabs | 4 - Nedzīvojamā iekšelpa-1 | 2.1 | 2.1 | 2.1 | 2.1 | 86.7 | Nav |
| 4 | Vannas istaba | 4 - Nedzīvojamā iekšelpa-1 | 2.1 | 2.1 | 2.1 | 2.1 | 11.8 | Nav |
| 5 | Pagrabs | 4 - Nedzīvojamā iekšelpa-1 | 2.1 | 2.1 | 2.1 | 2.1 | 14.3 | Nav |
| 6 | Gaitenis | 4 - Nedzīvojamā iekšelpa-1 | 2.1 | 2.1 | 2.1 | 2.1 | 2.4 | Nav |
| 7 | Gaitenis | 4 - Nedzīvojamā iekšelpa-1 | 2.1 | 2.1 | 2.1 | 2.1 | 8.9 | Nav |

17.9. Telpu grupas kadastra apzīmējums:.....80840150153001901

| Numurs | Nosaukums | Veids | Stavs | Augstums (m) | Mazākais
augstums (m) | Lielākais
augstums (m) | Platība
(m²) | Eksploatācijā
pieņemšanas
gads(-i) |
|--------|-------------|----------------------------|-------|--------------|--------------------------|---------------------------|-----------------|--|
| 1 | Priekšelpa | 6 - Koplietošanas iekšelpa | 1 | 2.25 | 2.25 | 2.25 | 2.9 | Nav |
| 2 | Gaitenis | 6 - Koplietošanas iekšelpa | 2 | 3 | 3 | 3 | 1.5 | Nav |
| 3 | Tualete | 6 - Koplietošanas iekšelpa | 2 | 3 | 3 | 3 | 1.3 | Nav |
| 4 | Pielikamais | 6 - Koplietošanas iekšelpa | 2 | 3 | 3 | 3 | 3.5 | Nav |

| | | |
|---------------------------|-----------------------------|--------|
| Izdrukas ID: 390002346966 | Izdrukas datums: 04.11.2019 | 6 no 7 |
|---------------------------|-----------------------------|--------|

Skaidojumi:

Nav – Kadastra informācijas sistēmā dati nav reģistrēti; Neregistrē – atbilstoši normatīvajiem aktiem dati netiek reģistrēti




| Numurs | Nosaukums | Veids | Sāvs | Augstums (m) | Mazākais
augstums (m) | Lielākais
augstums (m) | Platība
(m²) | Eksploatācijā
pieņemšanas
gads(-i) |
|--------|-------------|--------------------------------|------|--------------|--------------------------|---------------------------|-----------------|--|
| 5 | Tualete | 6 - Koplietošanas
iekštelpa | 2 | 3 | 3 | 3 | 1.1 | Nav |
| 6 | Gaitenis | 6 - Koplietošanas
iekštelpa | 2 | 3 | 3 | 3 | 1.2 | Nav |
| 7 | Kāpņu telpa | 6 - Koplietošanas
iekštelpa | 2 | 3 | 3 | 3 | 16.2 | Nav |

18. Labiekārtojumi

18.1. Būves kadastra apzīmējums.....80840150153001

| Reģistrētie labiekārtojumi | | | | Notekšanas veids (ja ir) | Aploms (ja ir) |
|--|--|--|--|--------------------------|----------------|
| Apkure. Vietējā. Krāsns | | | | Dokuments | |
| Apkure. Vietējā. Pīts | | | | Dokuments | |
| Aukstā ūdens apgāde. Vietējā. Akas | | | | Dokuments | |
| Citi. iepriekš neklasificēti. Labiekārtojumi. Vanna / duša | | | | Dokuments | |
| Elektroapgāde. Centralizētā | | | | Dokuments | |
| Kanalizācija. Lokālā | | | | Dokuments | |
| Karstā ūdens apgāde. Individuālā | | | | Dokuments | |
| Kurināmais. Cietais | | | | Dokuments | |
| Vēdināšana. Dabiskā | | | | Dokuments | |


18.1.1. Labiekārtojumu datums:04.11.2019

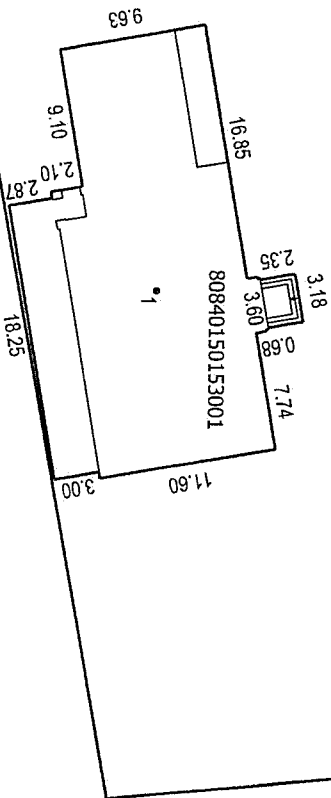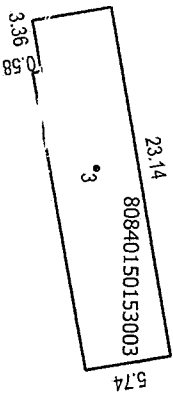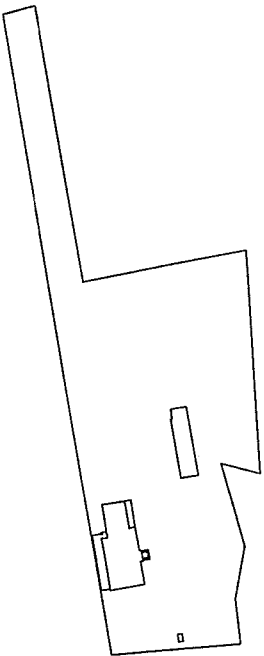

Būves punkta koordinātas
Latvijas koordinātu sistēmā LKS-92


| Punkta nr. | x | y |
|------------|-----------|-----------|
| 1 | 310587.56 | 537146.33 |
| 2 | 310607.56 | 537173.42 |
| 3 | 310607.78 | 537108.19 |

| APBŪVES PLĀNS | | | |
|---------------------|---------|------|--|
| KADASTRA APZĪMĒJUMS | MĒROGS | LPP. | |
| 80840150153 | 1 : 500 | 8 | |

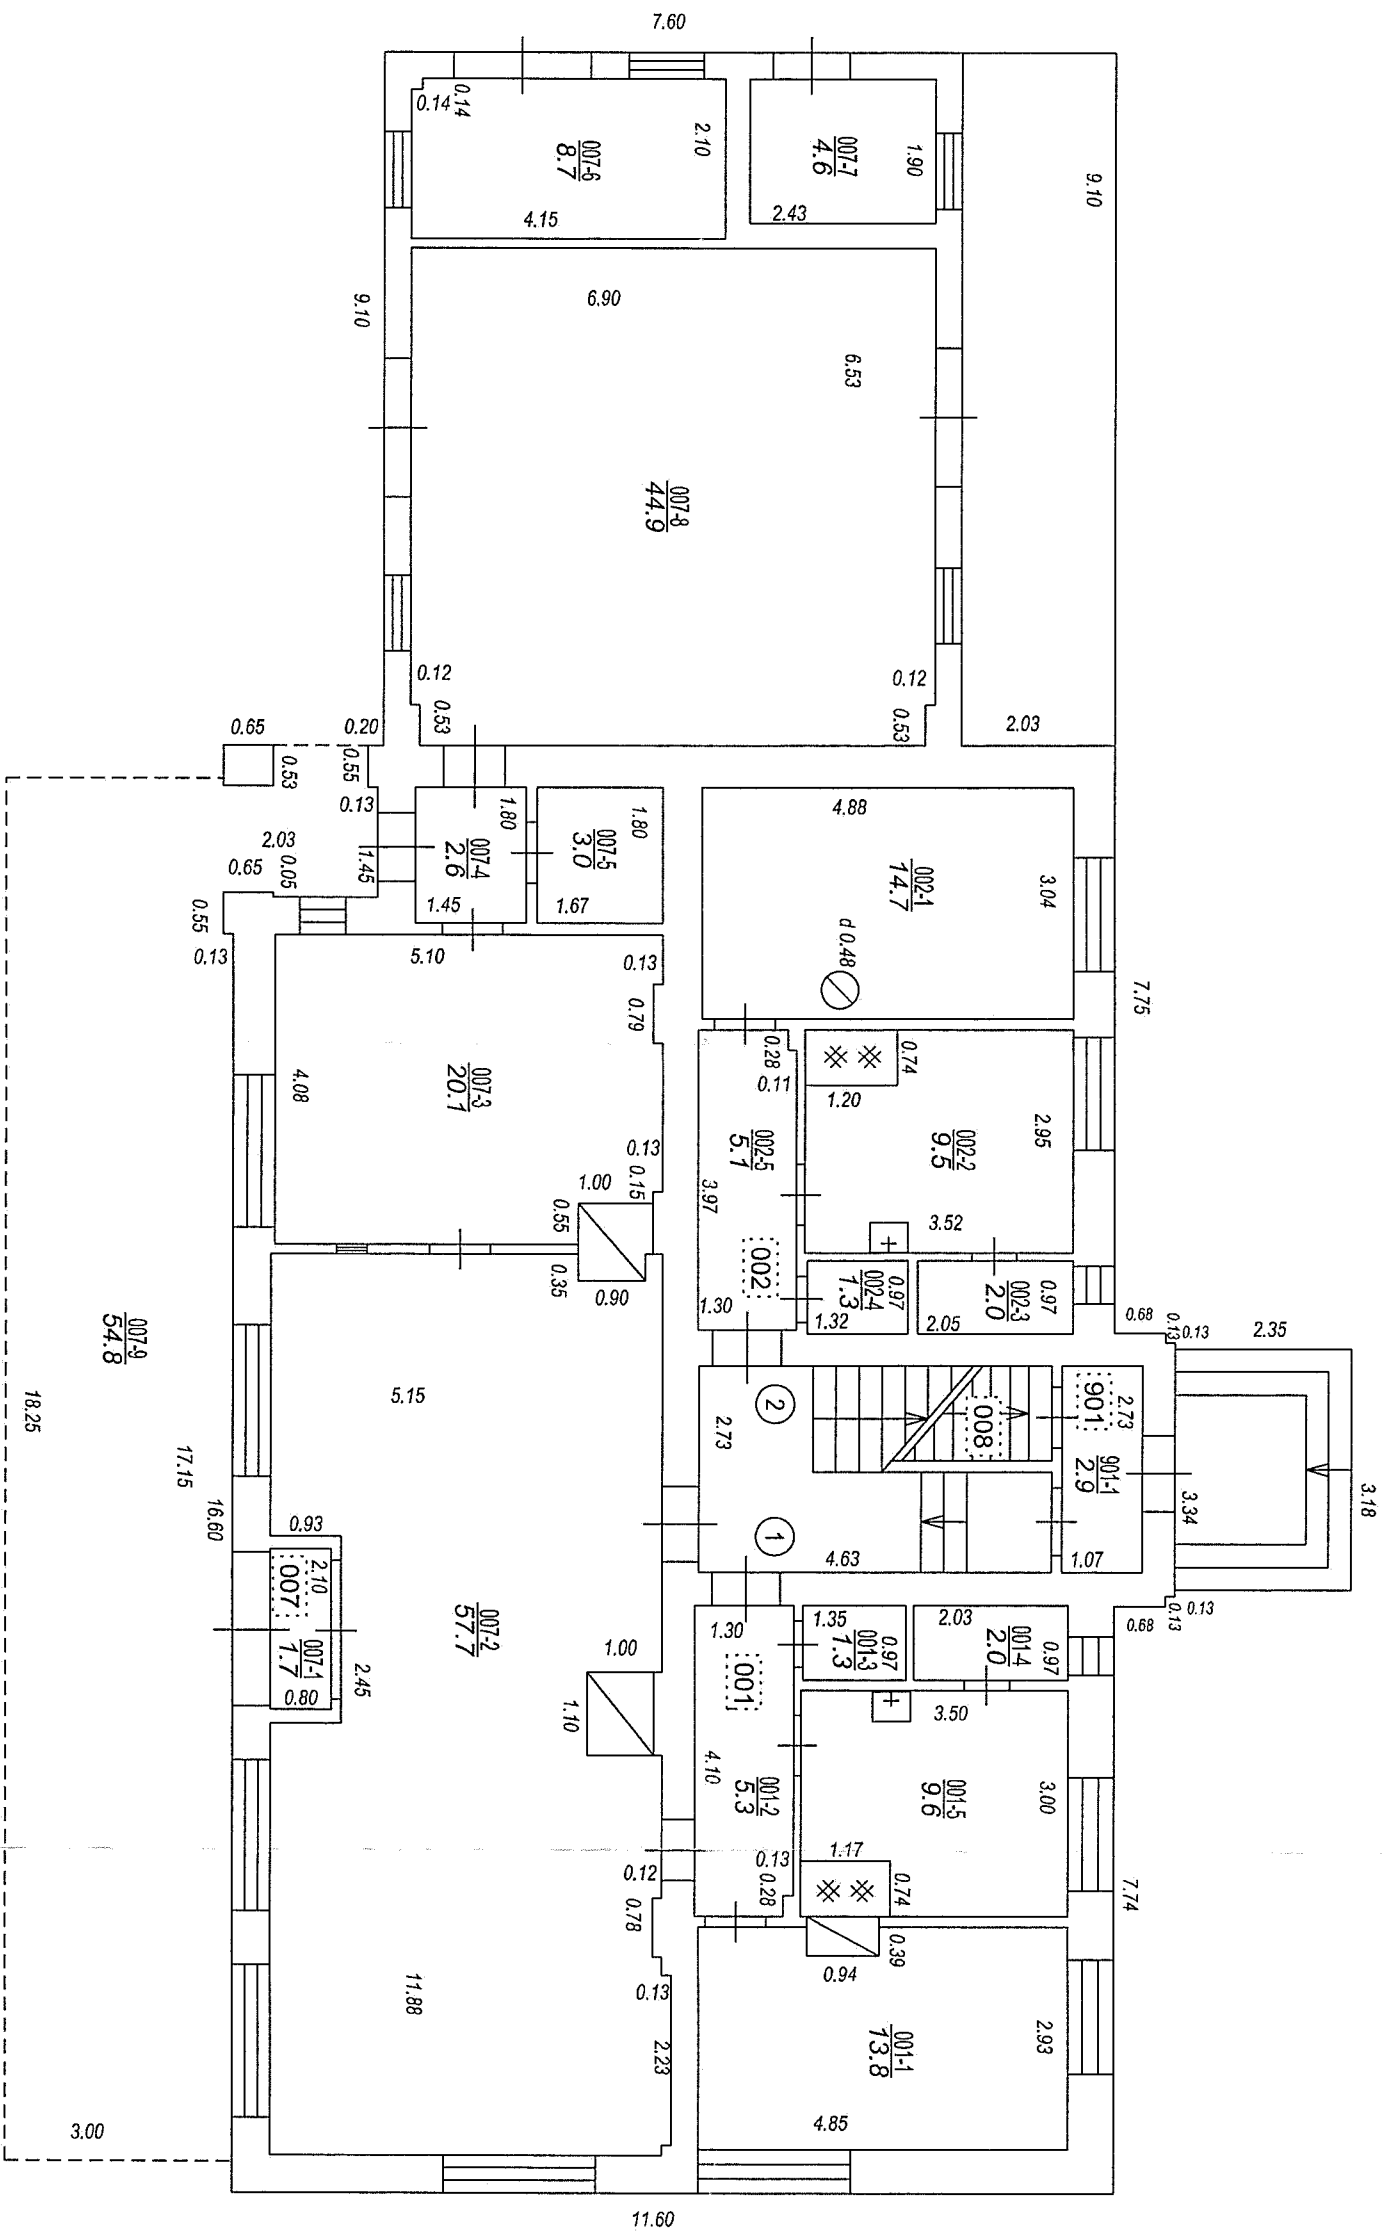


Izgatavots no VZD arhīva materiāliem bez apsekošanas apvidū

| STĀVA PLĀNS | | | |
|---------------------|-------|---------|------|
| KADASTRA APZĪMĒJUMS | STĀVS | MĒROGS | LPP. |
| 80840150153001 | 1 | 1 : 100 | 9 |

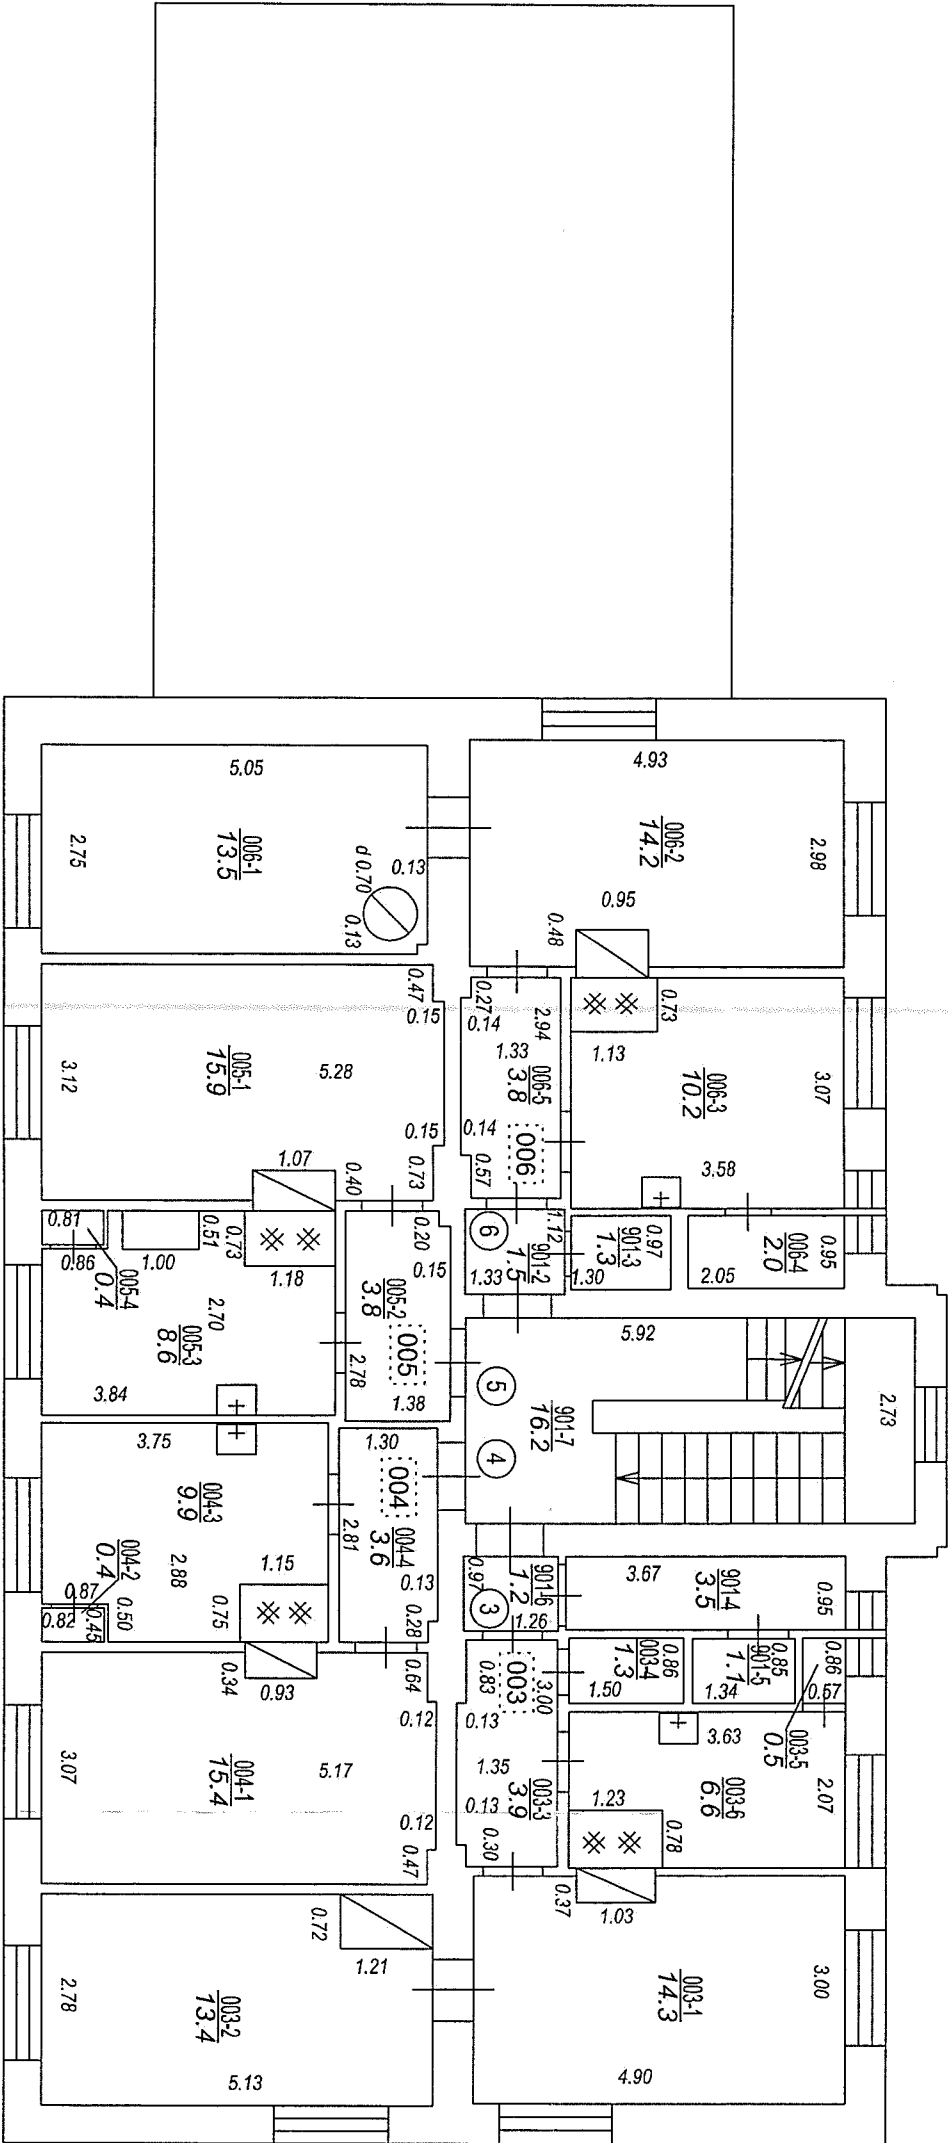

Izgatavots no VZD arhīva materiāliem bez apsekošanas apvidu

| STĀVA PLĀNS | | | |
|---------------------|-------|---------|------|
| KADASTRA APZĪMĒJUMS | STĀVS | MĒROGS | LPP. |
| 80840150153001 | 2 | 1 : 100 | 10 |

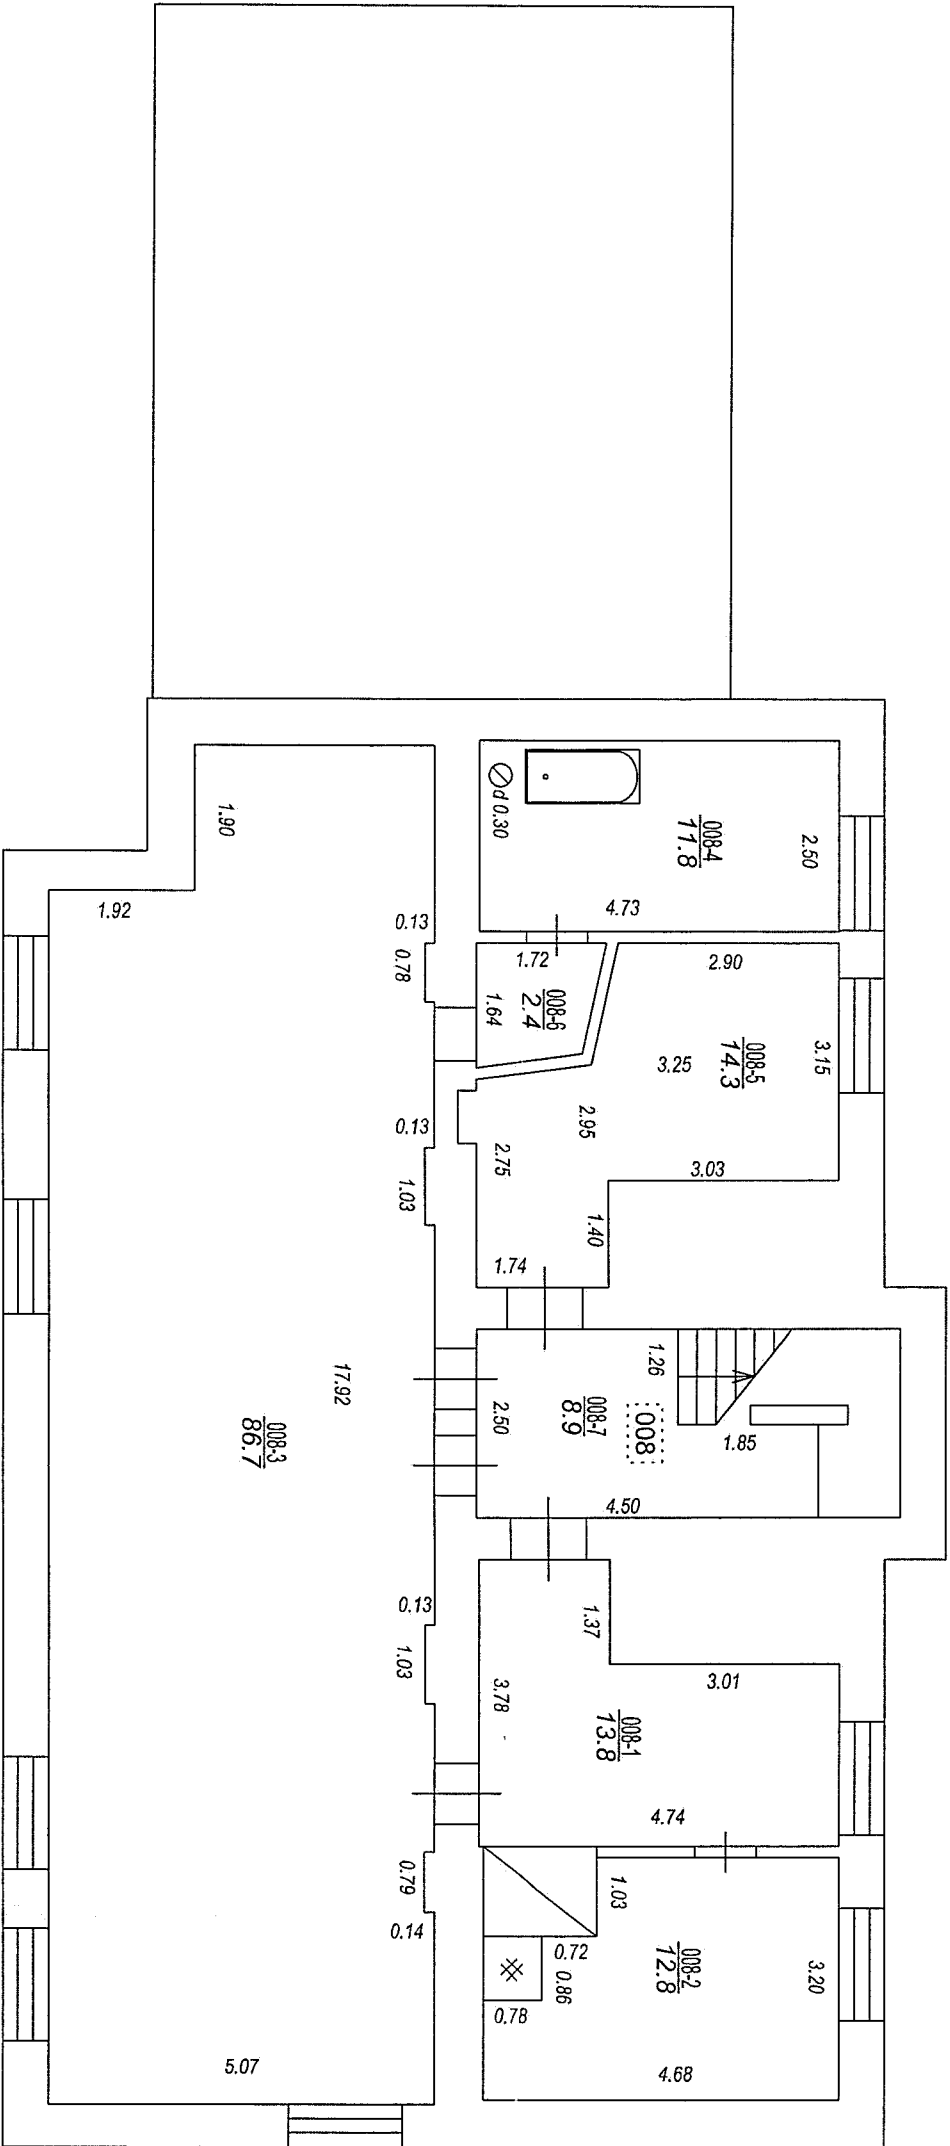

Izgatavots no VZD arhīva materiāliem bez apsekošanas apvīdū

| STĀVA PLĀNS | | | |
|---------------------|-------|---------|------|
| KADASTRA APZĪMĒJUMS | STĀVS | MĒROGS | LPP. |
| 80840150133001 | -1 | 1 : 100 | 11 |