

VALSTS ZEMES DIENESTS

ĒKAS KADASTRĀLĀS UZMĒRĪŠANAS LIETA

Būves kadastra apzīmējums:80840150153001
Nosaukums:Stacijas ēka
Adrese: "Stacija Kangari", Kangari, Ropažu nov.
Kadastrālās uzmērīšanas datums:29.07.1970

Reģionālās nodaļas vadītājs (pilnvarotā persona):

Valsts zemes dienests
Rīgas reģionālās nodaļas
Klientu apkalpošanas un informācijas centra
Korporatīvo klientu un datu izsniegšanas daļas
klientu apkalpošanas konsultante

A. Putāne

(vārds, uzvārds)

Putāne

(paraksts)

Datums: _____ gada **11 - 11 - 2019**

Izdrukas ID: 390002346966	Izdrukas datums: 04.11.2019	1 no 7
---------------------------	-----------------------------	--------

Skaidrojumi:

Nav – Kadastra informācijas sistēmā dati nav reģistrēti; Neregistrē – atbilstoši normatīvajiem aktiem dati netiek reģistrēti

Ēkas kadastrālās uzmērīšanas lieta

1. Kadastra objekta identifikators

1.1. Būves kadastra apzīmējums:.....80840150153001

1.2. Nekustamā īpašuma kadastra numurs:.....Nav

10. Būves pamatdati

10.1. Būves kadastra apzīmējums:.....80840150153001

10.1.1. Adrese:....."Stacija Kangari", Kangari, Ropažu nov.

10.1.2. Nosaukums:.....Stacijas ēka

10.1.3. Galvenais lietošanas veids:.....1241 - Sakaru ēkas, stacijas, termināļi un ar tiem saistītās ēkas

10.1.4. Kopējā platība (m²):.....582.8

10.1.5. Apbūves laukums (m²):.....370.7

10.1.6. Virszemes stāvu skaits:.....2

10.1.7. Pazemes stāvu skaits:.....1

10.1.8. Telpu grupu skaits:.....9

10.1.9. Eksploatācijā pieņemšanas gads(-i):.....Nav

10.1.10. Eksploatācijas uzsākšanas gads:.....1970

10.1.11. Nolietojums (%):.....37

10.1.12. Nolietojuma aprēķina datums:.....03.11.2019

10.1.13. Kadastrālās uzmērīšanas datums:.....29.07.1970

10.1.14. Būve ir pirmsreģistrēta:.....Nē

10.1.15. Veicot kadastrālo uzmērīšanu, būve apvidū nav konstatēta:.....Nē

10.1.16. Būve atrodas vai daļēji atrodas uz zemes vienības ar kadastra apzīmējumu:.....80840150153

10.1.17. Funkcionāli saistīto ēku kadastra apzīmējumi:.....Nav

11. Būves tips

11.1. Būves kadastra apzīmējums:.....80840150153001

Tipa kods	Tipa nosaukums
12410103	Dzelzceļa, lidostu, auto un ūdenstransporta pasažieru staciju ēkas

12. Būves konstruktīvie elementi

12.1. Būves ar kadastra apzīmējumu 80840150153001 konstruktīvie elementi:

Nosaukums	Konstrukcijas veids	Materiāls	Eksploatācijā pieņemšanas gads(-i)	Eksploatācijas uzsākšanas gads	Nolietojums (%)
Pamati	Monolītais betons (lentveida)	Monolītais betons	Nav	1970	Nav
Ārsienas un karkasi	Ķieģeļu mūris (1,5 līdz 2,5 ķieģeļu biezumā)	Māla ķieģeļi	Nav	1970	Nav
Pārsegumi	Koka siju pārsegums ar koka aizpildījumu, Monolītā dzelzsbetona klājs	Koka sijas, Monolītais dzelzsbetons	Nav	1970	Nav
Jumts (nesošā konstrukcija)	Koka konstrukcijas	Koka spāres	Nav	1970	Nav
Jumts (segums)	Azbestcimenta loksnes, Skārda loksnes ar antikorozijas pārklājumu	Azbestcimenta loksnes, Skārda loksnes ar antikorozijas pārklājumu	Nav	1970	Nav

13. Būves apjoma rādītāji

13.1. Būves ar kadastra apzīmējumu 80840150153001 apjoma rādītāji:

Izdrukas ID: 390002346966	Izdrukas datums: 04.11.2019	2 no 7
---------------------------	-----------------------------	--------

Skaidrojumi:

Nav – Kadastra informācijas sistēmā dati nav reģistrēti; Neregistrē – atbilstoši normatīvajiem aktiem dati netiek reģistrēti

Apjoma rādītāja veids	Apjoma rādītāja nosaukums	Apjoms un mērvienība	Tipa/ elementa kods	Tipa/ elementa nosaukums
Apbūves laukums	Nav	370.7 apbūves laukuma kv.m.	Nav	Nav
Kopējā platība	Nav	582.8 kv.m.	Nav	Nav
Būvtilpums	Nav	2362 kub.m.	Nav	Nav

14. Kopējās platības sadalījums pa platību veidiem

14.1. Būve ar kadastra apzīmējumu:.....	80840150153001
14.1.1. Kopējā platība (m²).....	582.8
14.1.1.1. Lietderīgā platība (m²).....	555.1
14.1.1.1.1. Dzīvokļu kopējā platība (m²).....	206.3
14.1.1.1.1.1. Dzīvokļu platība (m²).....	206.3
14.1.1.1.1.1.1. Dzīvojamā platība (m²).....	115.2
14.1.1.1.1.2. Dzīvokļu palīgtelpu platība (m²).....	91.1
14.1.1.1.2. Dzīvokļu ārtelpu platība (m²).....	0
14.1.1.2. Nedzīvojamo telpu platība (m²).....	348.8
14.1.1.2.1. Nedzīvojamo iekštelpu platība (m²).....	294
14.1.1.2.2. Nedzīvojamo ārtelpu platība (m²).....	54.8
14.1.1.2. Koplietošanas palīgtelpu platība (m²).....	27.7
14.1.1.2.1. Koplietošanas iekštelpu platība (m²).....	27.7
14.1.1.2.2. Koplietošanas ārtelpu platība (m²).....	0

16. Telpu grupas pamatdati

16.1. Telpu grupas kadastra apzīmējums:.....	80840150153001001
16.1.1. Adrese:.....	Nav
16.1.2. Nosaukums:.....	Dzīvoklis
16.1.3. Lietošanas veids:.....	1122 - Triju vai vairāku dzīvokļu mājas dzīvojamo telpu grupa
16.1.4. Stāvs (stāvi), kurā atrodas telpu grupa:.....	1
16.1.5. Telpu skaits:.....	5
16.1.6. Kopējā platība (m²):.....	32
16.1.7. Kadastrālās uzmērīšanas datums:.....	29.07.1970
16.1.8. Eksploatācijā pieņemšanas gads(-i):.....	Nav
16.1.9. Telpu grupa ietilpst dzīvokļa īpašumā ar kadastra numuru:.....	Nav
16.1.10. Telpu grupa ietilpst būvē ar kadastra apzīmējumu:.....	80840150153001
16.1.11. Būve atrodas vai daļēji atrodas uz zemes vienības ar kadastra apzīmējumu:.....	80840150153
16.2. Telpu grupas kadastra apzīmējums:.....	80840150153001002
16.2.1. Adrese:.....	Nav
16.2.2. Nosaukums:.....	Dzīvoklis
16.2.3. Lietošanas veids:.....	1122 - Triju vai vairāku dzīvokļu mājas dzīvojamo telpu grupa
16.2.4. Stāvs (stāvi), kurā atrodas telpu grupa:.....	1
16.2.5. Telpu skaits:.....	5
16.2.6. Kopējā platība (m²):.....	32.6
16.2.7. Kadastrālās uzmērīšanas datums:.....	29.07.1970
16.2.8. Eksploatācijā pieņemšanas gads(-i):.....	Nav
16.2.9. Telpu grupa ietilpst dzīvokļa īpašumā ar kadastra numuru:.....	Nav
16.2.10. Telpu grupa ietilpst būvē ar kadastra apzīmējumu:.....	80840150153001
16.2.11. Būve atrodas vai daļēji atrodas uz zemes vienības ar kadastra apzīmējumu:.....	80840150153
16.3. Telpu grupas kadastra apzīmējums:.....	80840150153001003
16.3.1. Adrese:.....	Nav
16.3.2. Nosaukums:.....	Dzīvoklis
16.3.3. Lietošanas veids:.....	1122 - Triju vai vairāku dzīvokļu mājas dzīvojamo telpu grupa
16.3.4. Stāvs (stāvi), kurā atrodas telpu grupa:.....	2

16.3.5. Telpu skaits:.....	6
16.3.6. Kopējā platība (m²):.....	40
16.3.7. Kadastrālās uzmērīšanas datums:.....	29.07.1970
16.3.8. Eksploatācijā pieņemšanas gads(-i):.....	Nav
16.3.9. Telpu grupa ietilpst dzīvokļa īpašumā ar kadastra numuru:.....	Nav
16.3.10. Telpu grupa ietilpst būvē ar kadastra apzīmējumu:.....	80840150153001
16.3.11. Būve atrodas vai daļēji atrodas uz zemes vienības ar kadastra apzīmējumu:.....	80840150153
16.4. Telpu grupas kadastra apzīmējums:.....	80840150153001004
16.4.1. Adrese:.....	Nav
16.4.2. Nosaukums:.....	Dzīvoklis
16.4.3. Lietošanas veids:.....1122 - Triju vai vairāku dzīvokļu mājas dzīvojamo telpu grupa	
16.4.4. Stāvs (stāvi), kurā atrodas telpu grupa:.....	2
16.4.5. Telpu skaits:.....	4
16.4.6. Kopējā platība (m²):.....	29.3
16.4.7. Kadastrālās uzmērīšanas datums:.....	29.07.1970
16.4.8. Eksploatācijā pieņemšanas gads(-i):.....	Nav
16.4.9. Telpu grupa ietilpst dzīvokļa īpašumā ar kadastra numuru:.....	Nav
16.4.10. Telpu grupa ietilpst būvē ar kadastra apzīmējumu:.....	80840150153001
16.4.11. Būve atrodas vai daļēji atrodas uz zemes vienības ar kadastra apzīmējumu:.....	80840150153
16.5. Telpu grupas kadastra apzīmējums:.....	80840150153001005
16.5.1. Adrese:.....	Nav
16.5.2. Nosaukums:.....	Dzīvoklis
16.5.3. Lietošanas veids:.....1122 - Triju vai vairāku dzīvokļu mājas dzīvojamo telpu grupa	
16.5.4. Stāvs (stāvi), kurā atrodas telpu grupa:.....	2
16.5.5. Telpu skaits:.....	4
16.5.6. Kopējā platība (m²):.....	28.7
16.5.7. Kadastrālās uzmērīšanas datums:.....	29.07.1970
16.5.8. Eksploatācijā pieņemšanas gads(-i):.....	Nav
16.5.9. Telpu grupa ietilpst dzīvokļa īpašumā ar kadastra numuru:.....	Nav
16.5.10. Telpu grupa ietilpst būvē ar kadastra apzīmējumu:.....	80840150153001
16.5.11. Būve atrodas vai daļēji atrodas uz zemes vienības ar kadastra apzīmējumu:.....	80840150153
16.6. Telpu grupas kadastra apzīmējums:.....	80840150153001006
16.6.1. Adrese:.....	Nav
16.6.2. Nosaukums:.....	Dzīvoklis
16.6.3. Lietošanas veids:.....1122 - Triju vai vairāku dzīvokļu mājas dzīvojamo telpu grupa	
16.6.4. Stāvs (stāvi), kurā atrodas telpu grupa:.....	2
16.6.5. Telpu skaits:.....	5
16.6.6. Kopējā platība (m²):.....	43.7
16.6.7. Kadastrālās uzmērīšanas datums:.....	29.07.1970
16.6.8. Eksploatācijā pieņemšanas gads(-i):.....	Nav
16.6.9. Telpu grupa ietilpst dzīvokļa īpašumā ar kadastra numuru:.....	Nav
16.6.10. Telpu grupa ietilpst būvē ar kadastra apzīmējumu:.....	80840150153001
16.6.11. Būve atrodas vai daļēji atrodas uz zemes vienības ar kadastra apzīmējumu:.....	80840150153
16.7. Telpu grupas kadastra apzīmējums:.....	80840150153001007
16.7.1. Adrese:.....	Nav
16.7.2. Nosaukums:.....	Stacijas telpas
16.7.3. Lietošanas veids:.....1241 - Sakaru, stacijas, termināļa telpu grupa	

16.7.4. Stāvs (stāvi), kurā atrodas telpu grupa:.....	1
16.7.5. Telpu skaits:.....	9
16.7.6. Kopējā platība (m²):.....	198.1
16.7.7. Kadastrālās uzmērīšanas datums:.....	29.07.1970
16.7.8. Eksploatācijā pieņemšanas gads(-i):.....	Nav
16.7.9. Telpu grupa ietilpst dzīvokļa īpašumā ar kadastra numuru:.....	Nav
16.7.10. Telpu grupa ietilpst būvē ar kadastra apzīmējumu:.....	80840150153001
16.7.11. Būve atrodas vai daļēji atrodas uz zemes vienības ar kadastra apzīmējumu:.....	80840150153
16.8. Telpu grupas kadastra apzīmējums:.....	80840150153001008
16.8.1. Adrese:.....	Nav
16.8.2. Nosaukums:.....	Stacijas telpas
16.8.3. Lietošanas veids:.....	1241 - Sakaru, stacijas, termināļa telpu grupa
16.8.4. Stāvs (stāvi), kurā atrodas telpu grupa:.....	-1
16.8.5. Telpu skaits:.....	7
16.8.6. Kopējā platība (m²):.....	150.7
16.8.7. Kadastrālās uzmērīšanas datums:.....	29.07.1970
16.8.8. Eksploatācijā pieņemšanas gads(-i):.....	Nav
16.8.9. Telpu grupa ietilpst dzīvokļa īpašumā ar kadastra numuru:.....	Nav
16.8.10. Telpu grupa ietilpst būvē ar kadastra apzīmējumu:.....	80840150153001
16.8.11. Būve atrodas vai daļēji atrodas uz zemes vienības ar kadastra apzīmējumu:.....	80840150153
16.9. Telpu grupas kadastra apzīmējums:.....	80840150153001901
16.9.1. Adrese:.....	Nav
16.9.2. Nosaukums:.....	Koplietošanas telpas
16.9.3. Lietošanas veids:.....	1200 - Koplietošanas telpu grupa
16.9.4. Stāvs (stāvi), kurā atrodas telpu grupa:.....	1, 2
16.9.5. Telpu skaits:.....	7
16.9.6. Kopējā platība (m²):.....	27.7
16.9.7. Kadastrālās uzmērīšanas datums:.....	29.07.1970
16.9.8. Eksploatācijā pieņemšanas gads(-i):.....	Nav
16.9.9. Telpu grupa ietilpst dzīvokļa īpašumā ar kadastra numuru:.....	Nav
16.9.10. Telpu grupa ietilpst būvē ar kadastra apzīmējumu:.....	80840150153001
16.9.11. Būve atrodas vai daļēji atrodas uz zemes vienības ar kadastra apzīmējumu:.....	80840150153

17. Telpu grupas kopējās platības sadalījums pa telpu veidiem un telpu raksturojošie rādītāji

17.1. Telpu grupas kadastra apzīmējums:.....80840150153001001

Numurs	Nosaukums	Veids	Stāvs	Augstums (m)	Mazākais augstums (m)	Lielākais augstums (m)	Platība (m²)	Eksploatācijā pieņemšanas gads(-i)
1	Istaba	1 - Dzīvojamā telpa	1	3.6	3.6	3.6	13.8	Nav
2	Gaitenis	2 - Dzīvokļa palīgtelpa	1	3.6	3.6	3.6	5.3	Nav
3	Tualete	2 - Dzīvokļa palīgtelpa	1	3.6	3.6	3.6	1.3	Nav
4	Pieliekamais	2 - Dzīvokļa palīgtelpa	1	3.6	3.6	3.6	2	Nav
5	Virtuve	2 - Dzīvokļa palīgtelpa	1	3.6	3.6	3.6	9.6	Nav

17.2. Telpu grupas kadastra apzīmējums:.....80840150153001002

Numurs	Nosaukums	Veids	Stāvs	Augstums (m)	Mazākais augstums (m)	Lielākais augstums (m)	Platība (m²)	Eksploatācijā pieņemšanas gads(-i)
1	Istaba	1 - Dzīvojamā telpa	1	3.6	3.6	3.6	14.7	Nav
2	Virtuve	2 - Dzīvokļa palīgtelpa	1	3.6	3.6	3.6	9.5	Nav
3	Pieliekamais	2 - Dzīvokļa palīgtelpa	1	3.6	3.6	3.6	2	Nav
4	Tualete	2 - Dzīvokļa palīgtelpa	1	3.6	3.6	3.6	1.3	Nav
5	Gaitenis	2 - Dzīvokļa palīgtelpa	1	3.6	3.6	3.6	5.1	Nav

17.3. Telpu grupas kadastra apzīmējums:.....80840150153001003

Izdrukas ID: 390002346966	Izdrukas datums: 04.11.2019	5 no 7
---------------------------	-----------------------------	--------

Skaidrojumi:

Nav – Kadastra informācijas sistēmā dati nav reģistrēti; Neregistrē – atbilstoši normatīvajiem aktiem dati netiek reģistrēti

Numurs	Nosaukums	Veids	Stāvs	Augstums (m)	Mazākais augstums (m)	Lielākais augstums (m)	Platība (m²)	Ekspluatācijā pieņemšanas gads(-i)
1	Istaba	1 - Dzīvojamā telpa	2	3	3	3	14.3	Nav
2	Istaba	1 - Dzīvojamā telpa	2	3	3	3	13.4	Nav
3	Gaitenis	2 - Dzīvokļa palīgtelpa	2	3	3	3	3.9	Nav
4	Tualetes	2 - Dzīvokļa palīgtelpa	2	3	3	3	1.3	Nav
5	Pieliekamais	2 - Dzīvokļa palīgtelpa	2	3	3	3	0.5	Nav
6	Virtuve	2 - Dzīvokļa palīgtelpa	2	3	3	3	6.6	Nav

17.4. Telpu grupas kadastra apzīmējums:.....80840150153001004

Numurs	Nosaukums	Veids	Stāvs	Augstums (m)	Mazākais augstums (m)	Lielākais augstums (m)	Platība (m²)	Ekspluatācijā pieņemšanas gads(-i)
1	Istaba	1 - Dzīvojamā telpa	2	3	3	3	15.4	Nav
2	Pieliekamais	2 - Dzīvokļa palīgtelpa	2	3	3	3	0.4	Nav
3	Virtuve	2 - Dzīvokļa palīgtelpa	2	3	3	3	9.9	Nav
4	Gaitenis	2 - Dzīvokļa palīgtelpa	2	3	3	3	3.6	Nav

17.5. Telpu grupas kadastra apzīmējums:.....80840150153001005

Numurs	Nosaukums	Veids	Stāvs	Augstums (m)	Mazākais augstums (m)	Lielākais augstums (m)	Platība (m²)	Ekspluatācijā pieņemšanas gads(-i)
1	Istaba	1 - Dzīvojamā telpa	2	3	3	3	15.9	Nav
2	Gaitenis	2 - Dzīvokļa palīgtelpa	2	3	3	3	3.8	Nav
3	Virtuve	2 - Dzīvokļa palīgtelpa	2	3	3	3	8.6	Nav
4	Pieliekamais	2 - Dzīvokļa palīgtelpa	2	3	3	3	0.4	Nav

17.6. Telpu grupas kadastra apzīmējums:.....80840150153001006

Numurs	Nosaukums	Veids	Stāvs	Augstums (m)	Mazākais augstums (m)	Lielākais augstums (m)	Platība (m²)	Ekspluatācijā pieņemšanas gads(-i)
1	Istaba	1 - Dzīvojamā telpa	2	3	3	3	13.5	Nav
2	Istaba	1 - Dzīvojamā telpa	2	3	3	3	14.2	Nav
3	Virtuve	2 - Dzīvokļa palīgtelpa	2	3	3	3	10.2	Nav
4	Pieliekamais	2 - Dzīvokļa palīgtelpa	2	3	3	3	2	Nav
5	Gaitenis	2 - Dzīvokļa palīgtelpa	2	3	3	3	3.8	Nav

17.7. Telpu grupas kadastra apzīmējums:.....80840150153001007

Numurs	Nosaukums	Veids	Stāvs	Augstums (m)	Mazākais augstums (m)	Lielākais augstums (m)	Platība (m²)	Ekspluatācijā pieņemšanas gads(-i)
1	Priekštelpa	4 - Nedzīvojamā iekštelpa	1	3.6	3.6	3.6	1.7	Nav
2	Uzgaidāmā telpa	4 - Nedzīvojamā iekštelpa	1	3.6	3.6	3.6	57.7	Nav
3	Dežūrtelpa	4 - Nedzīvojamā iekštelpa	1	3.6	3.6	3.6	20.1	Nav
4	Gaitenis	4 - Nedzīvojamā iekštelpa	1	3.6	3.6	3.6	2.6	Nav
5	Pieliekamais	4 - Nedzīvojamā iekštelpa	1	3.6	3.6	3.6	3	Nav
6	Noliktava	4 - Nedzīvojamā iekštelpa	1	3.12	3.12	3.12	8.7	Nav
7	Noliktava	4 - Nedzīvojamā iekštelpa	1	3.12	3.12	3.12	4.6	Nav
8	Noliktava	4 - Nedzīvojamā iekštelpa	1	3.6	3.6	3.6	44.9	Nav
9	Nojume	5 - Nedzīvojamā ārtelpa	1	3.6	3.6	3.6	54.8	Nav

17.8. Telpu grupas kadastra apzīmējums:.....80840150153001008

Numurs	Nosaukums	Veids	Stāvs	Augstums (m)	Mazākais augstums (m)	Lielākais augstums (m)	Platība (m²)	Ekspluatācijā pieņemšanas gads(-i)
1	Pagrabs	4 - Nedzīvojamā iekštelpa	-1	2.1	2.1	2.1	13.8	Nav
2	Pagrabs	4 - Nedzīvojamā iekštelpa	-1	2.1	2.1	2.1	12.8	Nav
3	Pagrabs	4 - Nedzīvojamā iekštelpa	-1	2.1	2.1	2.1	86.7	Nav
4	Vannas istaba	4 - Nedzīvojamā iekštelpa	-1	2.1	2.1	2.1	11.8	Nav
5	Pagrabs	4 - Nedzīvojamā iekštelpa	-1	2.1	2.1	2.1	14.3	Nav
6	Gaitenis	4 - Nedzīvojamā iekštelpa	-1	2.1	2.1	2.1	2.4	Nav
7	Gaitenis	4 - Nedzīvojamā iekštelpa	-1	2.1	2.1	2.1	8.9	Nav

17.9. Telpu grupas kadastra apzīmējums:.....80840150153001901

Numurs	Nosaukums	Veids	Stāvs	Augstums (m)	Mazākais augstums (m)	Lielākais augstums (m)	Platība (m²)	Ekspluatācijā pieņemšanas gads(-i)
1	Priekštelpa	6 - Koplietošanas iekštelpa	1	2.25	2.25	2.25	2.9	Nav
2	Gaitenis	6 - Koplietošanas iekštelpa	2	3	3	3	1.5	Nav
3	Tualetes	6 - Koplietošanas iekštelpa	2	3	3	3	1.3	Nav
4	Pieliekamais	6 - Koplietošanas iekštelpa	2	3	3	3	3.5	Nav


Numurs	Nosaukums	Veids	Stāvs	Augstums (m)	Mazākais augstums (m)	Lielākais augstums (m)	Platība (m²)	Ekspluatācijā pieņemšanas gads(-i)
5	Tualete	6 - Koplietošanas iekštelpa	2	3	3	3	1.1	Nav
6	Gaitenis	6 - Koplietošanas iekštelpa	2	3	3	3	1.2	Nav
7	Kāpņu telpa	6 - Koplietošanas iekštelpa	2	3	3	3	16.2	Nav

18. Labiekārtojumi

18.1. Būves kadastra apzīmējums:80840150153001

Reģistrētie labiekārtojumi	Noteikšanas veids (ja ir)	Apjoms (ja ir)
Apkure. Vietējā. Krāsns	Dokuments	
Apkure. Vietējā. Plīts	Dokuments	
Aukstā ūdens apgāde. Vietējā. Akas	Dokuments	
Citi, iepriekš neklasificēti, labiekārtojumi. Vanna / duša	Dokuments	
Elektroapgāde. Centralizētā	Dokuments	
Kanalizācija. Lokālā	Dokuments	
Karstā ūdens apgāde. Individuālā	Dokuments	
Kurināmais. Cietais	Dokuments	
Vēdināšana. Dabiskā	Dokuments	

18.1.1. Labiekārtojumu datums:04.11.2019

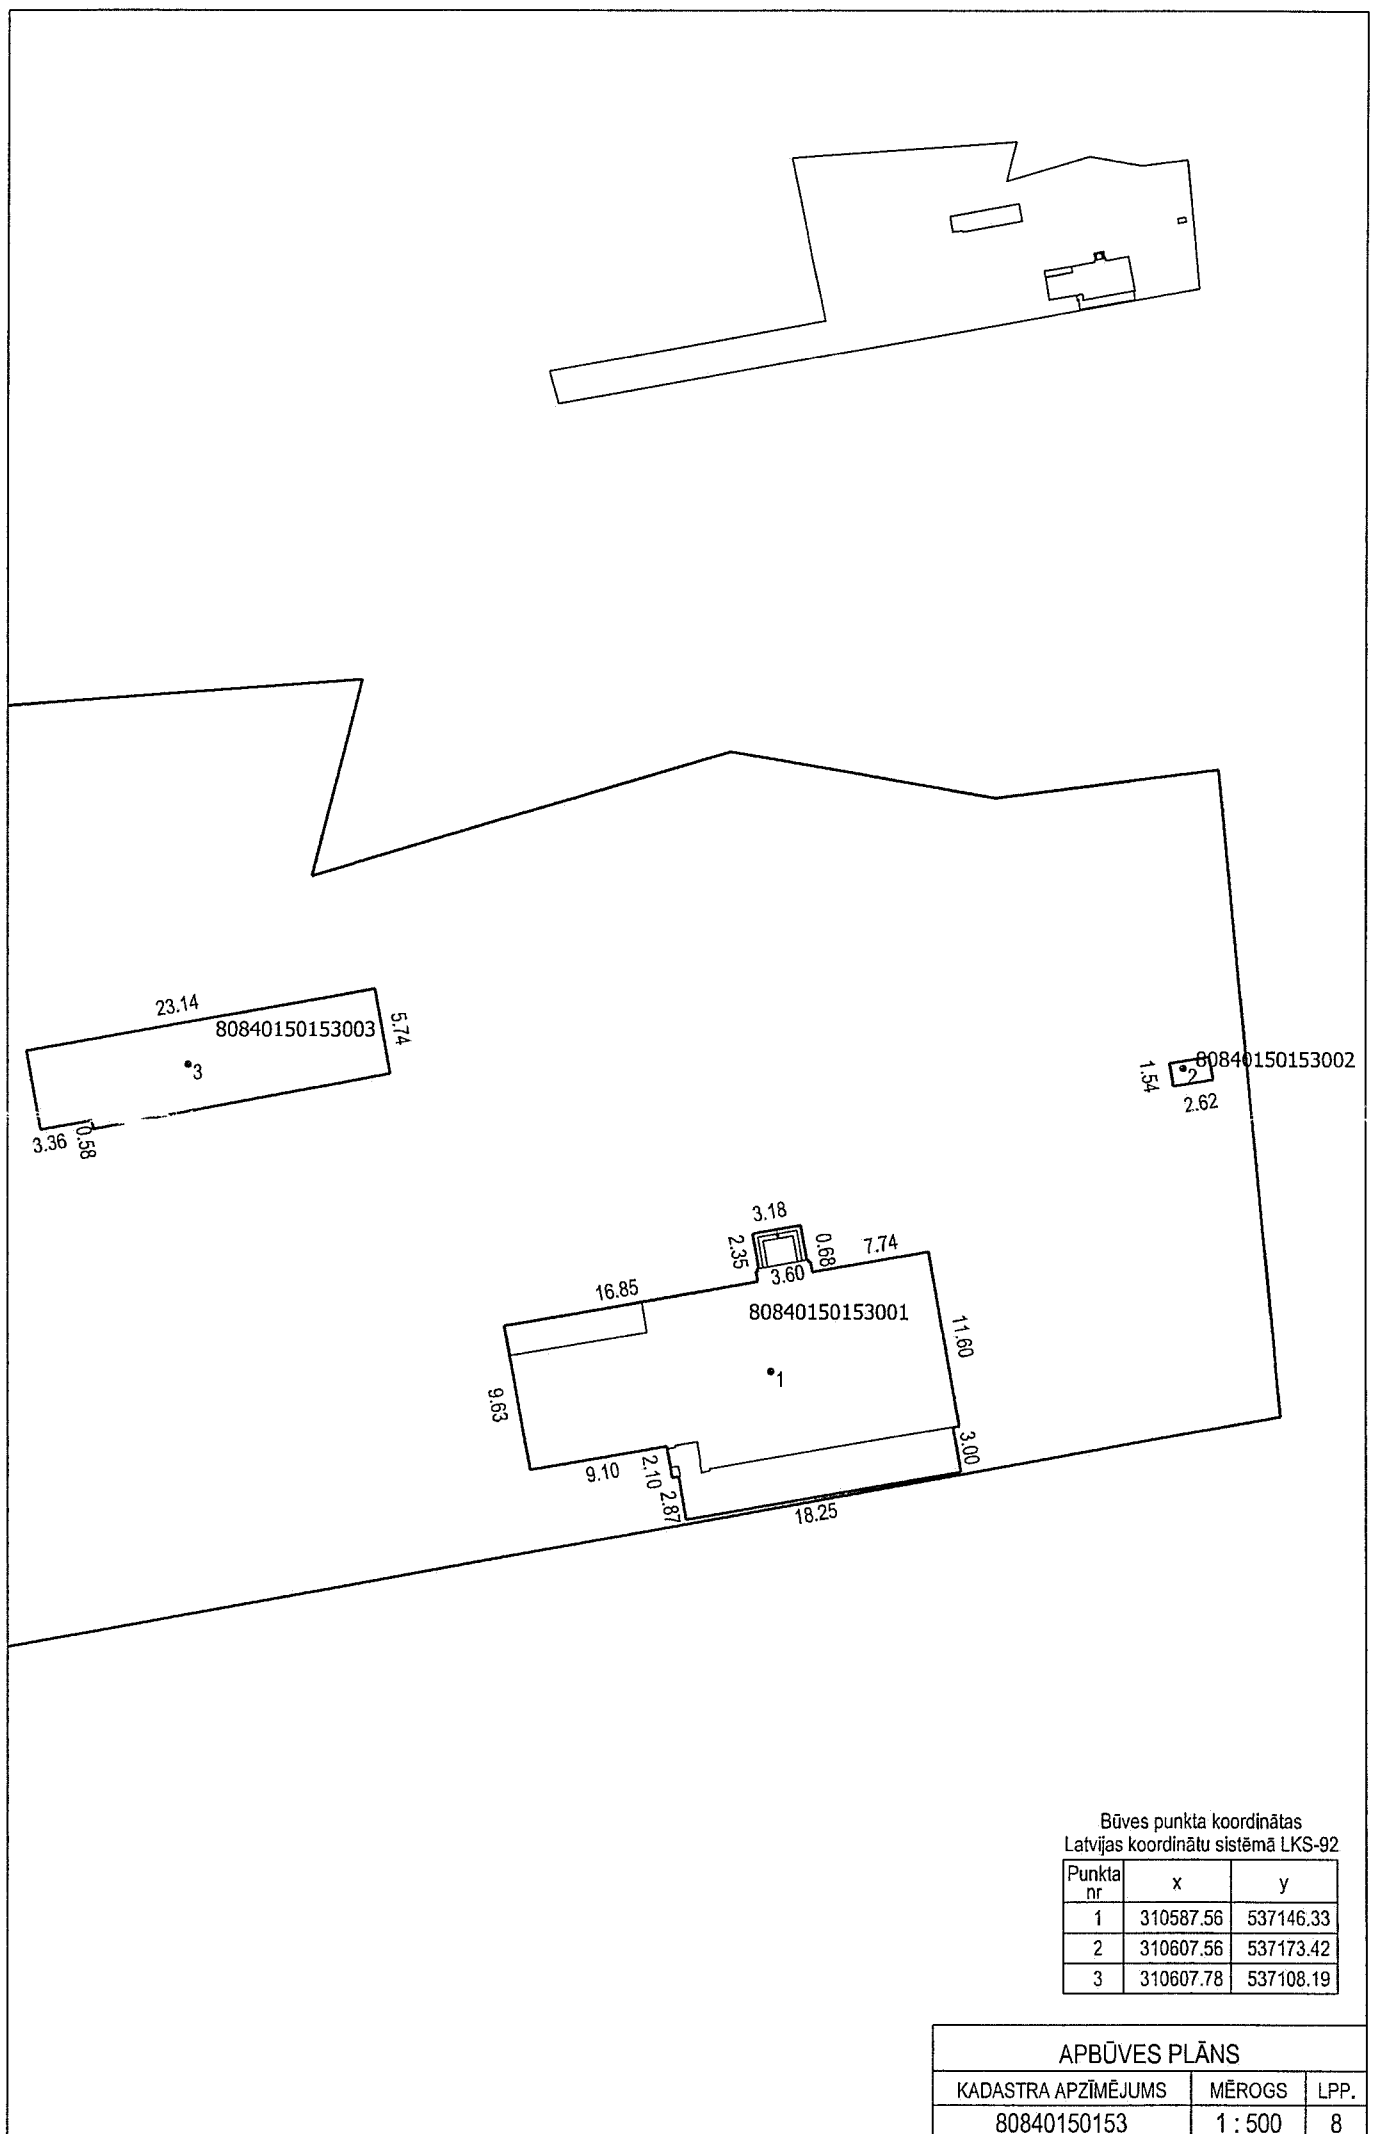

Būves punkta koordinātas
Latvijas koordinātu sistēmā LKS-92

Punkta nr	x	y
1	310587.56	537146.33
2	310607.56	537173.42
3	310607.78	537108.19

APBŪVES PLĀNS

KADASTRA APZĪMĒJUMS	MĒROGS	LPP.
80840150153	1 : 500	8

