



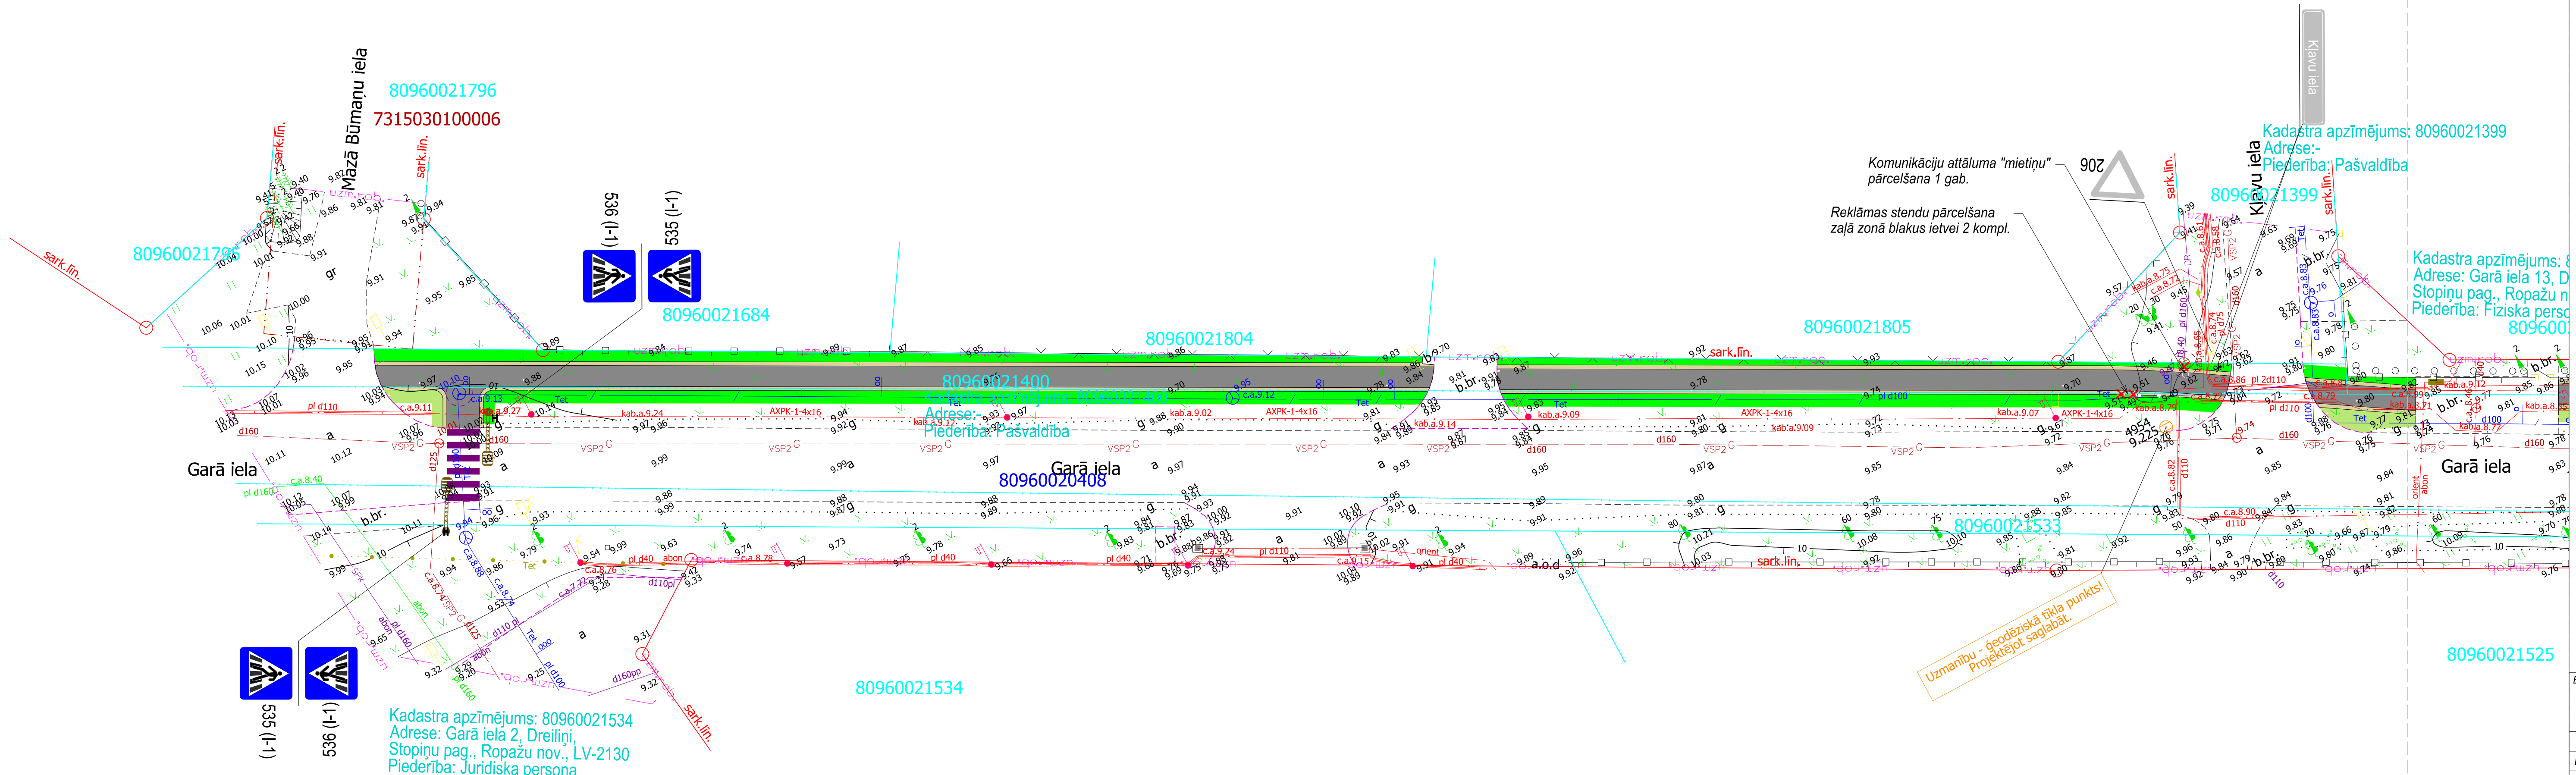

LIETOTIE APZĪMĒJUMI			
Trases plānā			
	Projektētā ceļa mala		Asfaltbetona segums
	Esošās ceļa zīmes		Nesaiņīta minerālmateriāla segums
	Uzstādāmās ceļa zīmes		Teritorijas apzīmēšana ar augu zemi
	Ceļa zīmes stabs ar vairogu		Teritorijas apzīmēšana ar augu zemes un minerālmateriāla maisījumu
	Ceļa zīmes stabs konsoles veidā ar vairogu		Esošs koks/ saglabājams konstrukcijas tiešā tuvumā
	Zāgējams krūms		Demontējams objekts
	Zāgējams koks		Kritiskā sakņu aizsardzība
	Betona apmales 100.22.15		Minimālā sakņu aizsardzība
	Betona apmales 100.30.15		Optimālā sakņu aizsardzība
	Uzstādāma atkritumu urna		Uzstādāms soliņš

- Piezīmes:
- Visi izmēri un augstumi doti metros, ja nav dota cita mērvienība.
 - Projekta līnijas augstumi precizējami būvniecības laikā.
 - Nobrauktuves un pieslēgumus pieslēgt esošajām augstumu atzīmēm.
 - Būvdarbi izpildāmi atbilstoši Autoceļu būvdarbu specifikācijām ABS 2023/3.
 - Ceļa zīmēm pirmā izmēru grupa, pirmā atstarošanās klase, atbilstoši LVS 77 1:2;3.
 - Pirms būvdarbu uzsākšanas, būvuzņēmējam iesniegt VSI "Latvijas Valsts celī" darba vietas un satiksmes organizācijas shēmu un darbu veikšanas laika grafiku.
 - Nodrošināt esošo koku sakņu aizsardzību būvdarbu skartajās zonās.
 - Pirms zemes darbiem veikt kontrolmērījumus dabā.
 - Visas atkāpes no būvprojekta risinājumiem, kā arī būvniecības gaitā nepieciešamos papildu risinājumus, pirms pasūtījumu veikšanas un darbu uzsākšanas saskaņot ar būvprojekta autoru.
 - Būvdarbi izpildāmi atbilstoši pazemes komunikāciju un gaisvada līniju aizsardzības prasībām.


Būvprojekta izstrādātājs: SIA "RK projekti" Juridiskā adrese: Garā iela 13, Dreiliņi, Ropažu novads, LV-2130 Aizsargu ielā 13, Dreiliņi, Ropažu novads, LV-2130 Reģistrācijas Nr. 42403040033 Būvkomersanta reģistrācijas Nr. 13630 Tālrunis: 26116899, e-pasts: kaspars.kubulins@gmail.com				Pasūtītājs: Ropažu novada pašvaldība 		Pasūtījuma Nr. -	
Projekts: Garās ielas gājēju ceļņa izbūve Dreiliņos				Stadija BP		Lapa/Lapas 1/15	
Būvpr.vad. Būvpr.daļ.vad. Projekktēja				Uzvārds K.Kubuliņš K.Kubuliņš J.Vijups		Datums 07.2025. 07.2025. 07.2025.	
				Rasējums: Ģenerāļplāns		Rasējuma marka GP-1	
				Mērogs 1: 250		Lapas caurejoš. Nr.	

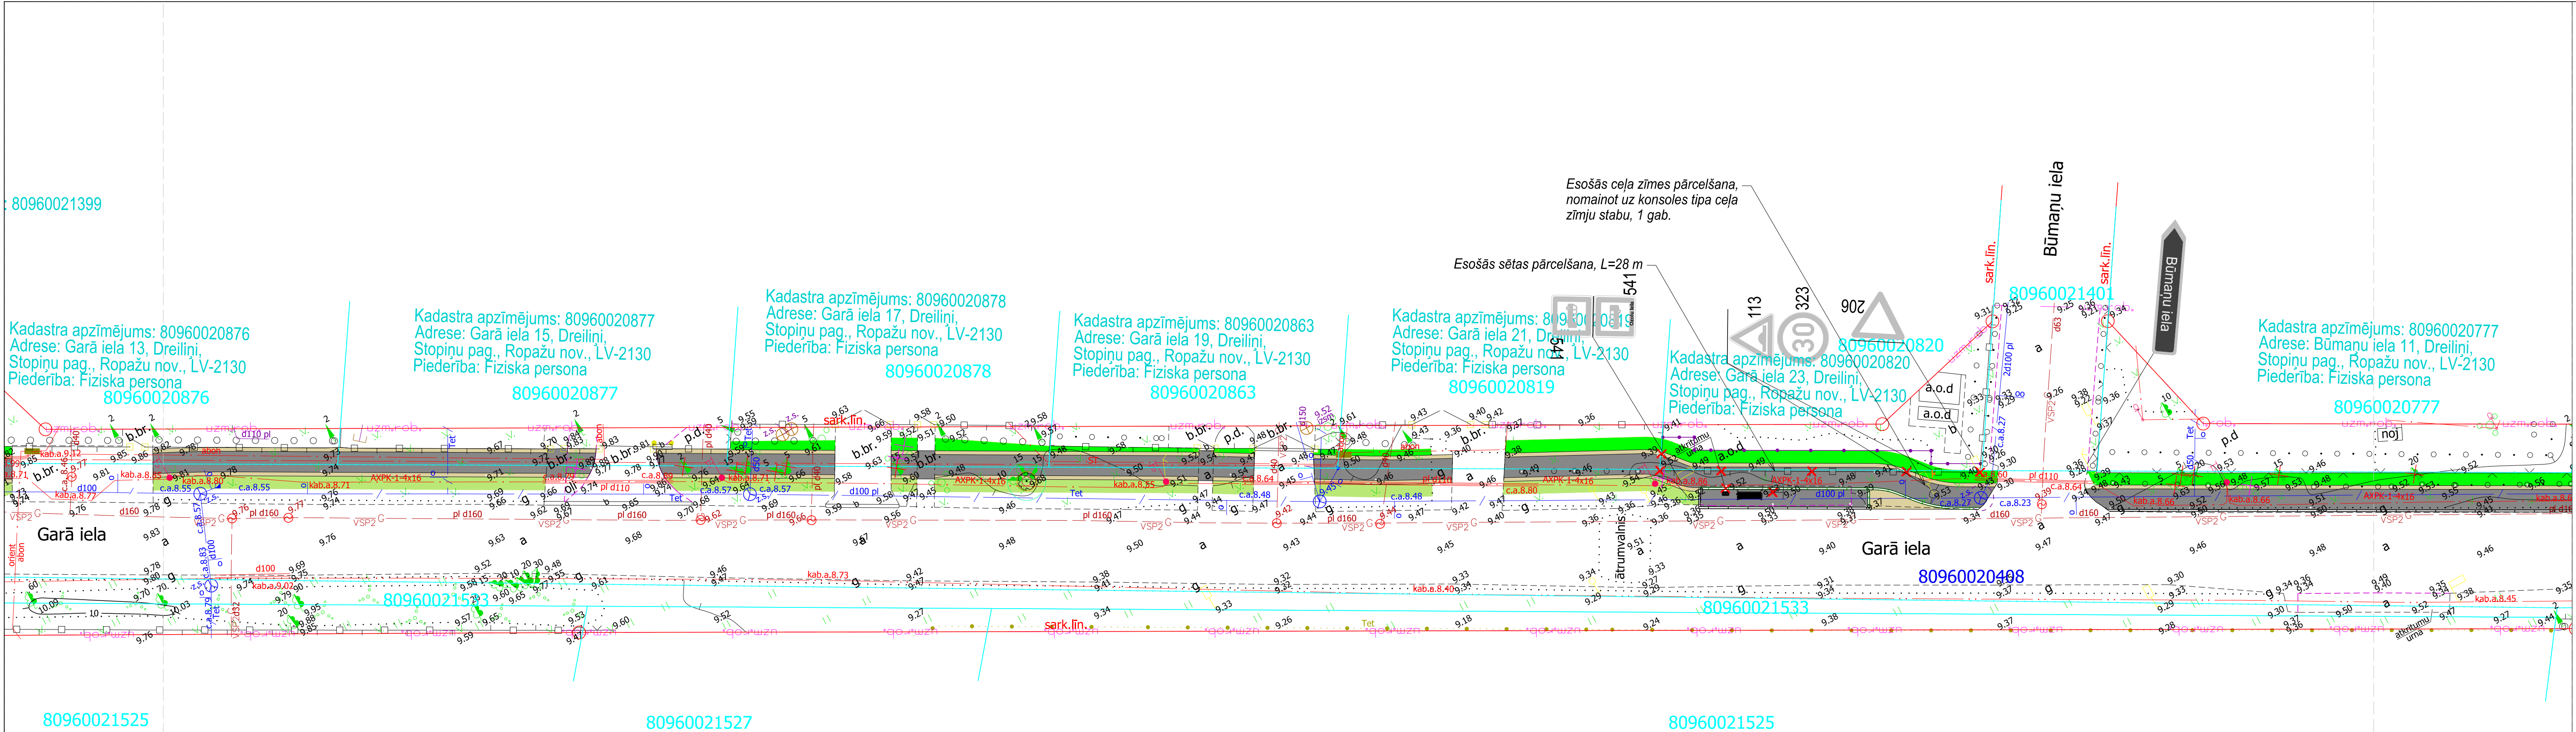

LIETOTIE APZĪMĒJUMI			
Trases plānā			
	Projektētā ceļa mala		Asfaltbetona segums
	Esošās ceļa zīmes		Nesaisīta minerālmateriāla segums
	Uztādāmās ceļa zīmes		Teritorijas apzīmēšana ar augu zemi
	Ceļa zīmes stabs ar vairogu		Teritorijas apzīmēšana ar augu zemes un minerālmateriāla maisījumu
	Ceļa zīmes stabs konsoles veidā ar vairogu		Esošs koks/ saglabājams konstrukcijas tiešā tuvumā
	Zāgējams krūms		Demontējams objekts
	Zāgējams koks		Kritiskā sakņu aizsardzība
	Betona apmales 100.22.15		Minimālā sakņu aizsardzība
	Betona apmales 100.30.15		Optimālā sakņu aizsardzība
	Uztādāma atkritumu urna		Uztādāms soliņš

- Piezīmes:
- Visi izmēri un augstumi doti metros, ja nav dota cita mērvienība.
 - Projekta līnijas augstumi precizējami būvniecības laikā.
 - Nobrauktuves un pieslēgumus pieslēgt esošajām augstumu atzīmēm.
 - Būvdarbi izpildāmi atbilstoši Autocelu būvdarbu specifikācijām ABS 2023/3.
 - Ceļa zīmēm pirmā izmēru grupa, pirmā atstarošanas klase, atbilstoši LVS 77 1:2,3.
 - Pirms būvdarbu uzsākšanas, būvuzņēmējam iesniegt VSIA "Latvijas Valsts ceļi" darba vietas un satiksmes organizācijas shēmu un darbu veikšanas laika grafiku.
 - Nodrošināt esošo koku sakņu aizsardzību būvdarbu skartajās zonās.
 - Pirms zemes darbiem veikt kontrolmērījumus datā.
 - Visas atkāpes no būvprojekta risinājumiem, kā arī būvniecības gaitā nepieciešamos papildu risinājumus, pirms pasūtījumu veikšanas un darbu uzsākšanas saskaņot ar būvprojekta autoru.
 - Būvdarbi izpildāmi atbilstoši pazemes komunikāciju un gaisvada līniju aizsardzības prasībām.


Būvprojekta izstrādātājs: SIA "RK projekti" Juridiskā adrese: Garā iela 13, Dreiliņi, Ropažu novads, LV-2164. Reģistrācijas Nr.: 42403040032 Būvkonseranta reģistrācijas Nr.: 13630 Tālrunis: 26116895, e-pasts: kaspars.kubulins@gmail.com				Pasūtītājs: Ropažu novada pašvaldība 		Pasūtījuma Nr. -	
Projekts: Garās ielas gājēju ceļņa izbūve Dreiliņos				Stadija BP		Lapa/Lapas 2/15	
Būvpr.vad. Būvpr.dal.vad. Projektēja				Rasējums: K.Kubuliņš K.Kubuliņš J.Vijups		Rasējuma marka GP-1	
				Mērogs 1: 250		Lapas caurejoš. Nr.	

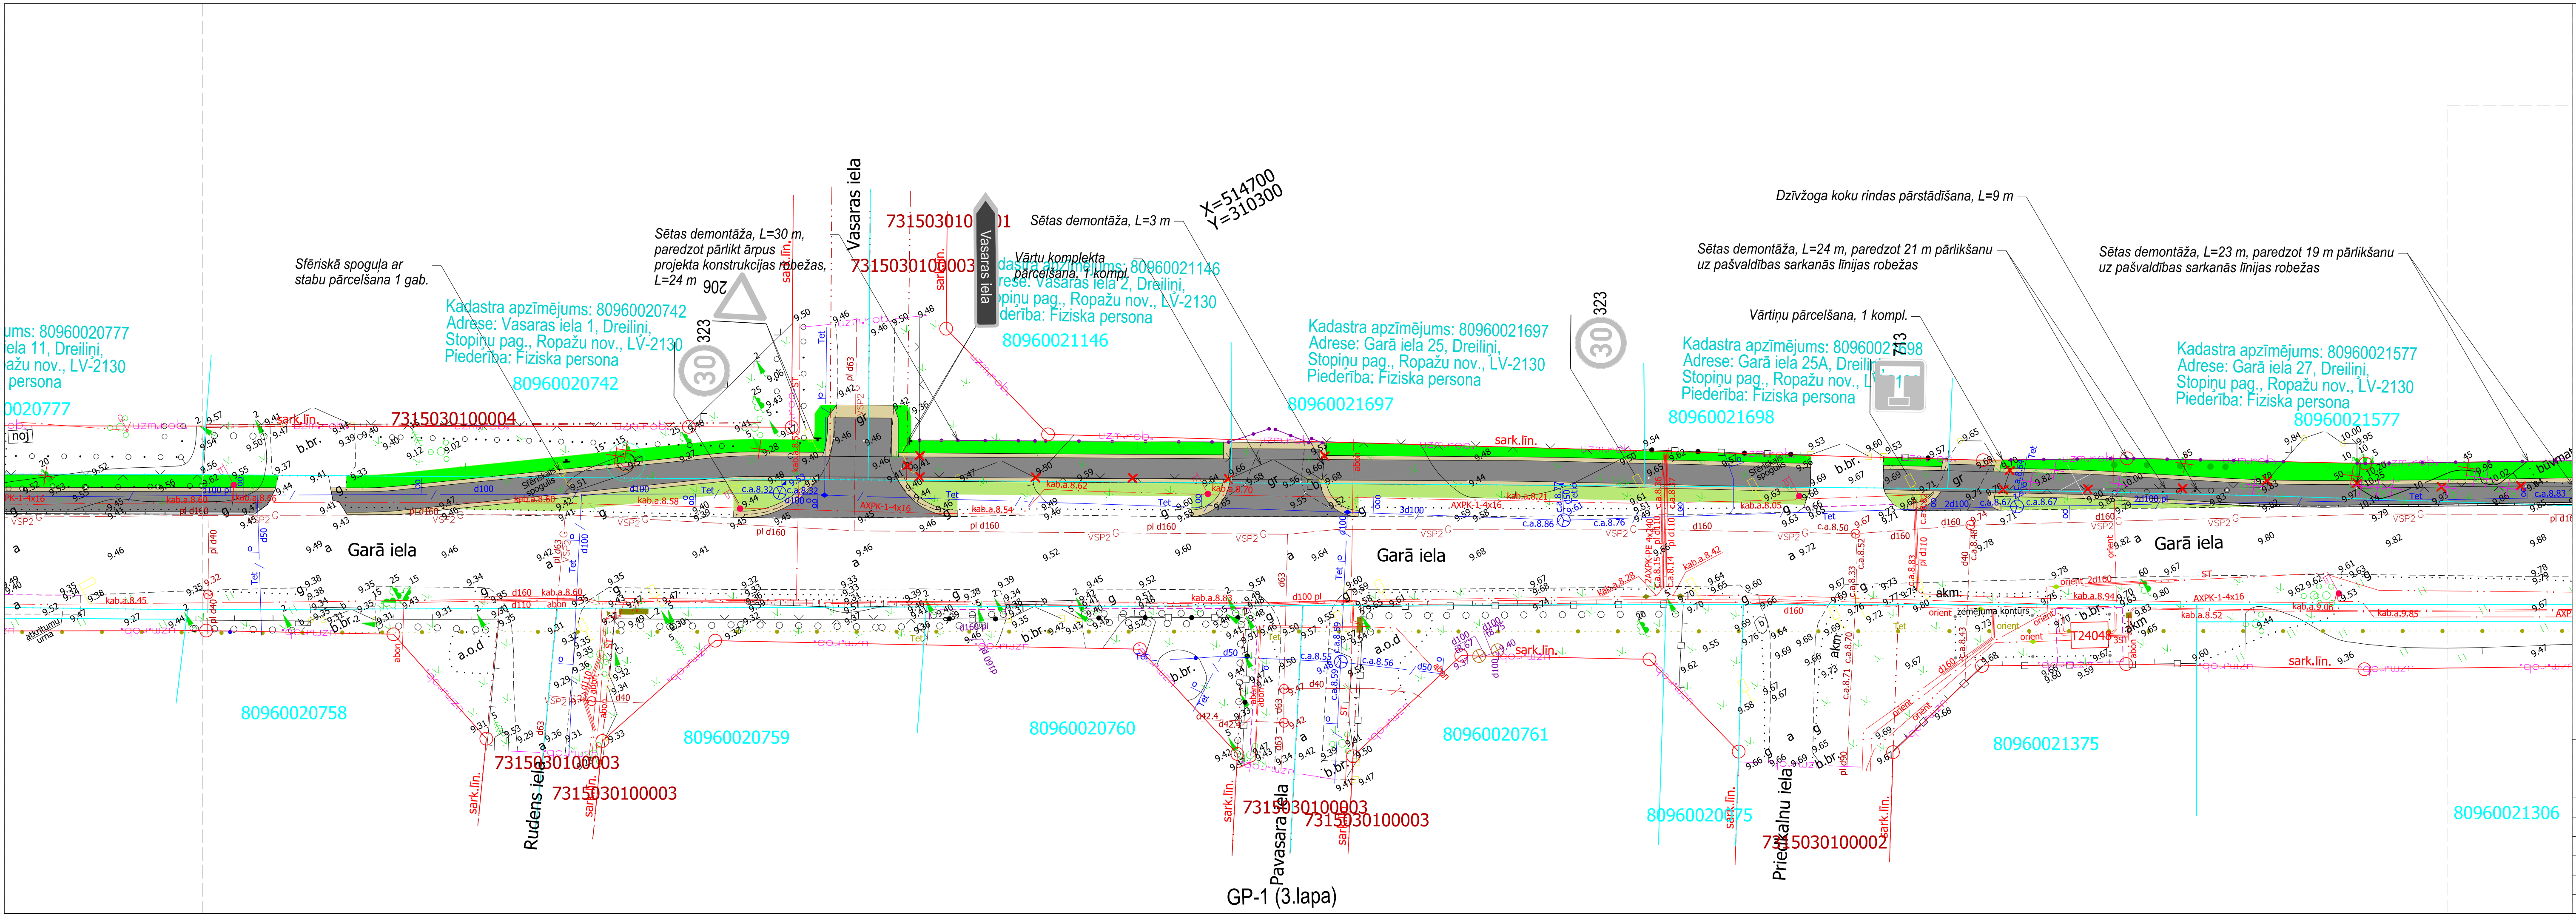

LIETOTIE APZĪMĒJUMI			
Trases plānā			
	Projektētā ceļa mala		Asfaltbetona segums
	Esošās ceļa zīmes		Nesaisīta minerālmateriāla segums
	Uzstādāmās ceļa zīmes		Teritorijas apzāļumošana ar augu zemi
	Ceļa zīmes stabs ar vairogu		Teritorijas apzāļumošana ar augu zemes un minerālmateriāla maisījumu
	Ceļa zīmes stabs konsoles veidā ar vairogu		Esošs koks/ saglabājams konstrukcijas tiešā tuvumā
	Zāgējams krūms		Demontējams objekts
	Zāgējams koks		Kritiskā sakņu aizsardzība
	Betona apmales 100.22.15		Minimālā sakņu aizsardzība
	Betona apmales 100.30.15		Optimālā sakņu aizsardzība
	Uzstādāma atkritumu urna		Uzstādāms soliņš

- Piezīmes:
- Visi izmēri un augstumi doti metros, ja nav dota cita mērvienība.
 - Projekta līnijas augstumi precizējami būvniecības laikā.
 - Nobrauktuves un pieslēgumus pieslēgt esošajām augstumu atzīmēm.
 - Būvdarbi izpildāmi atbilstoši Autocelu būvdarbu specifikācijām ABS 2023/3.
 - Ceļa zīmēm pirmā izmēru grupa, pirmā atstarošanas klase, atbilstoši LVS 77 1:2:3.
 - Pirms būvdarbu uzsākšanas, būvuzņēmējam iesniegt VSIA "Latvijas Valsts ceļi" darba vietas un satiksmes organizācijas shēmu un darbu veikšanas laika grafiku.
 - Nodrošināt esošo koku sakņu aizsardzību būvdarbu skartajās zonās.
 - Pirms zemes darbiem veikt kontrolmērījumus dabā.
 - Visas atkāpes no būvprojekta risinājumiem, kā arī būvniecības gaitā nepieciešamos papildu risinājumus, pirms pasūtījumu veikšanas un darbu uzsākšanas saskaņot ar būvprojekta autoru.
 - Būvdarbi izpildāmi atbilstoši pazemes komunikāciju un gaisvada līniju aizsardzības prasībām.


Būvprojekta izstrādātājs: SIA "RK projekti" Juridiskā adrese: Garā iela 13, Aizkraukle, Rīga, Latvija Aizkraukle novads, LV-2164 Reģistrācijas numurs: 4240304003 Būvkonsekranta reģistrācijas Nr. 13630 Tālrunis: 26116899, e-pasts: kaspars.kubulins@gmail.com				Pasūtītājs: Ropažu novada pašvaldība 		Pasūtījuma Nr. -	
Projekts: Garās ielas gājēju ceļņa izbūve Dreiliņos				Stadija BP		Lapa/Lapas 3/15	
Būvpr.vad. Būvpr.dal.vad. Projektēja				Rasējums: Generālrīkums		Rasējuma marka GP-1	
				Mērogs 1: 250		Lapas caurejoš. Nr.	

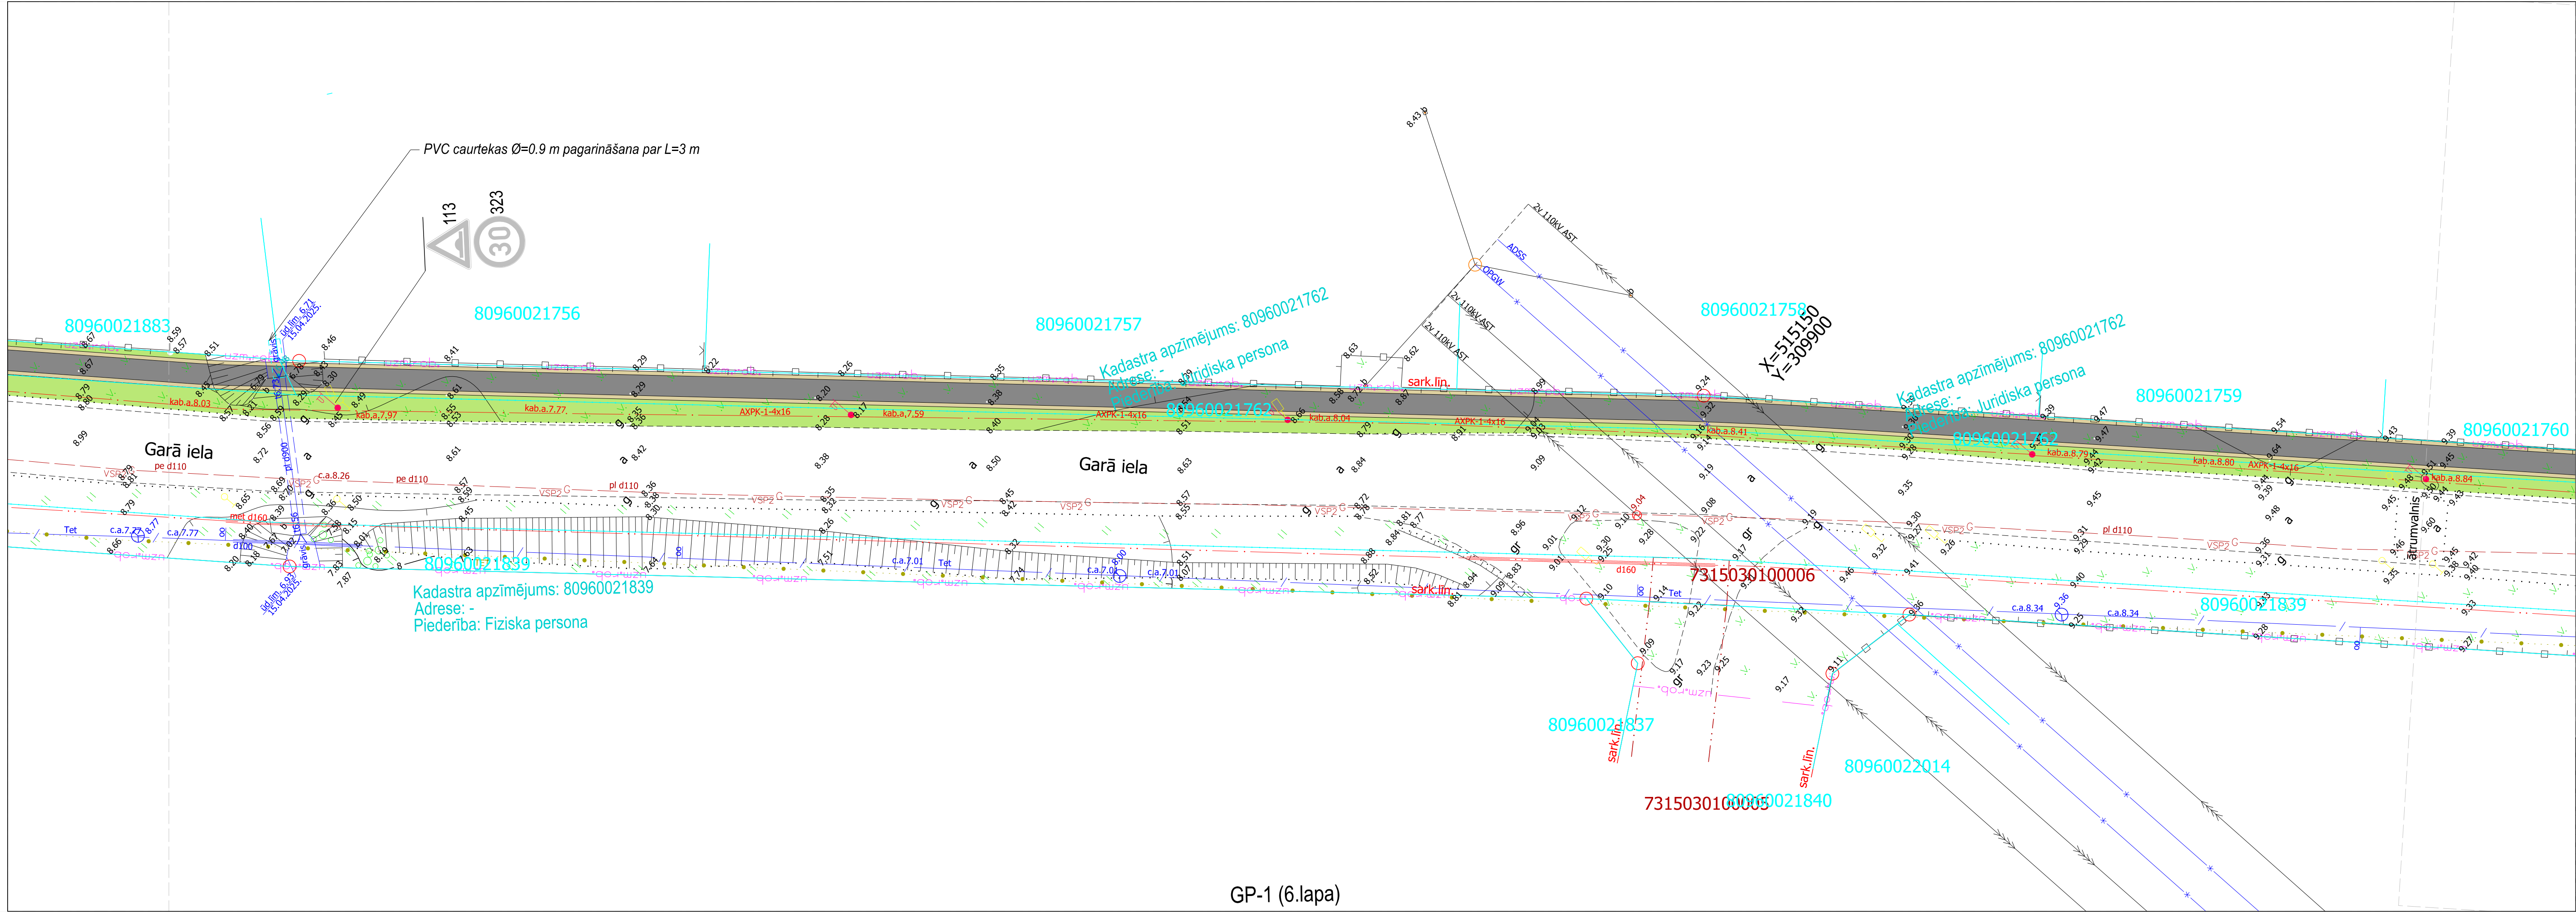

LIETOTIE APZĪMĒJUMI			
Trases plānā			
	Projektētā ceļa mala		Asfaltbetona segums
	Esošās ceļa zīmes		Nesaisīta minerālmateriāla segums
	Uzstādāmās ceļa zīmes		Teritorijas apzāļumošana ar augu zemi
	Ceļa zīmes stabs ar vairogu		Teritorijas apzāļumošana ar augu zemes un minerālmateriāla maisījumu
	Ceļa zīmes stabs konsoles veidā ar vairogu		Esošs koks/ saglabājams konstrukcijas tiešā tuvumā
	Zāgējams krūms		Demontējams objekts
	Zāgējams koks		Kritiskā sakņu aizsardzība
	Betona apmales 100.22.15		Minimālā sakņu aizsardzība
	Betona apmales 100.30.15		Optimālā sakņu aizsardzība
	Uzstādāma atkritumu urna		Uzstādāms soliņš

- Piezīmes:
1. Visi izmēri un augstumi doti metros, ja nav dota cita mērvienība.
 2. Projekta līnijas augstumi precizējami būvniecības laikā.
 3. Nobrauktuves un pieslēgumus pieslēgt esošajām augstumu atzīmēm.
 4. Būvdarbi izpildāmi atbilstoši Autocelu būvdarbu specifikācijām ABS 2023/3.
 5. Ceļa zīmēm pirmā izmēru grupa, pirmā atstarošanas klase, atbilstoši LVS 77 1:2,3.
 6. Pirms būvdarbu uzsākšanas, būvuzņēmējam iesniegt VSIA "Latvijas Valsts ceļi" darba vietas un satiksmes organizācijas shēmu un darbu veikšanas laika grafiku.
 7. Nodrošināt esošo koku sakņu aizsardzību būvdarbu skartajās zonās.
 8. Pirms zemes darbiem veikt kontrolmērījumus dabā.
 9. Visas atkāpes no būvprojekta risinājumiem, kā arī būvniecības gaitā nepieciešamos papildu risinājumus, pirms pasūtījumu veikšanas un darbu uzsākšanas saskaņot ar būvprojekta autoru.
 10. Būvdarbi izpildāmi atbilstoši pazemes komunikāciju un gaisvada līniju aizsardzības prasībām.


Būvprojekta izstrādātājs: SIA "RK projekti" Juridiskā adrese: Karaļa iela 13, Aizkraukle, Ādaži pag., Ādaži nov., LV-1164 Vienotais reģistrācijas Nr.: 42403040033 Būvkomersanta reģistrācijas Nr.: 13630 Tālrunis: 26116699, e-pasts: kaspars.kubulins@gmail.com 				Pasūtītājs: Ropažu novada pašvaldība		Pasūtījuma Nr. -	
Projekts: Garās ielas gājēju ceļņa izbūve Dreiliņos				Stadija		Lapa/Lapas	
				BP		6/15	
Rasējums: Ģenerālplāns				Rasējuma marka			
				GP-1			
				Mērogs		Lapas caurejoš. Nr.	
				1: 250			

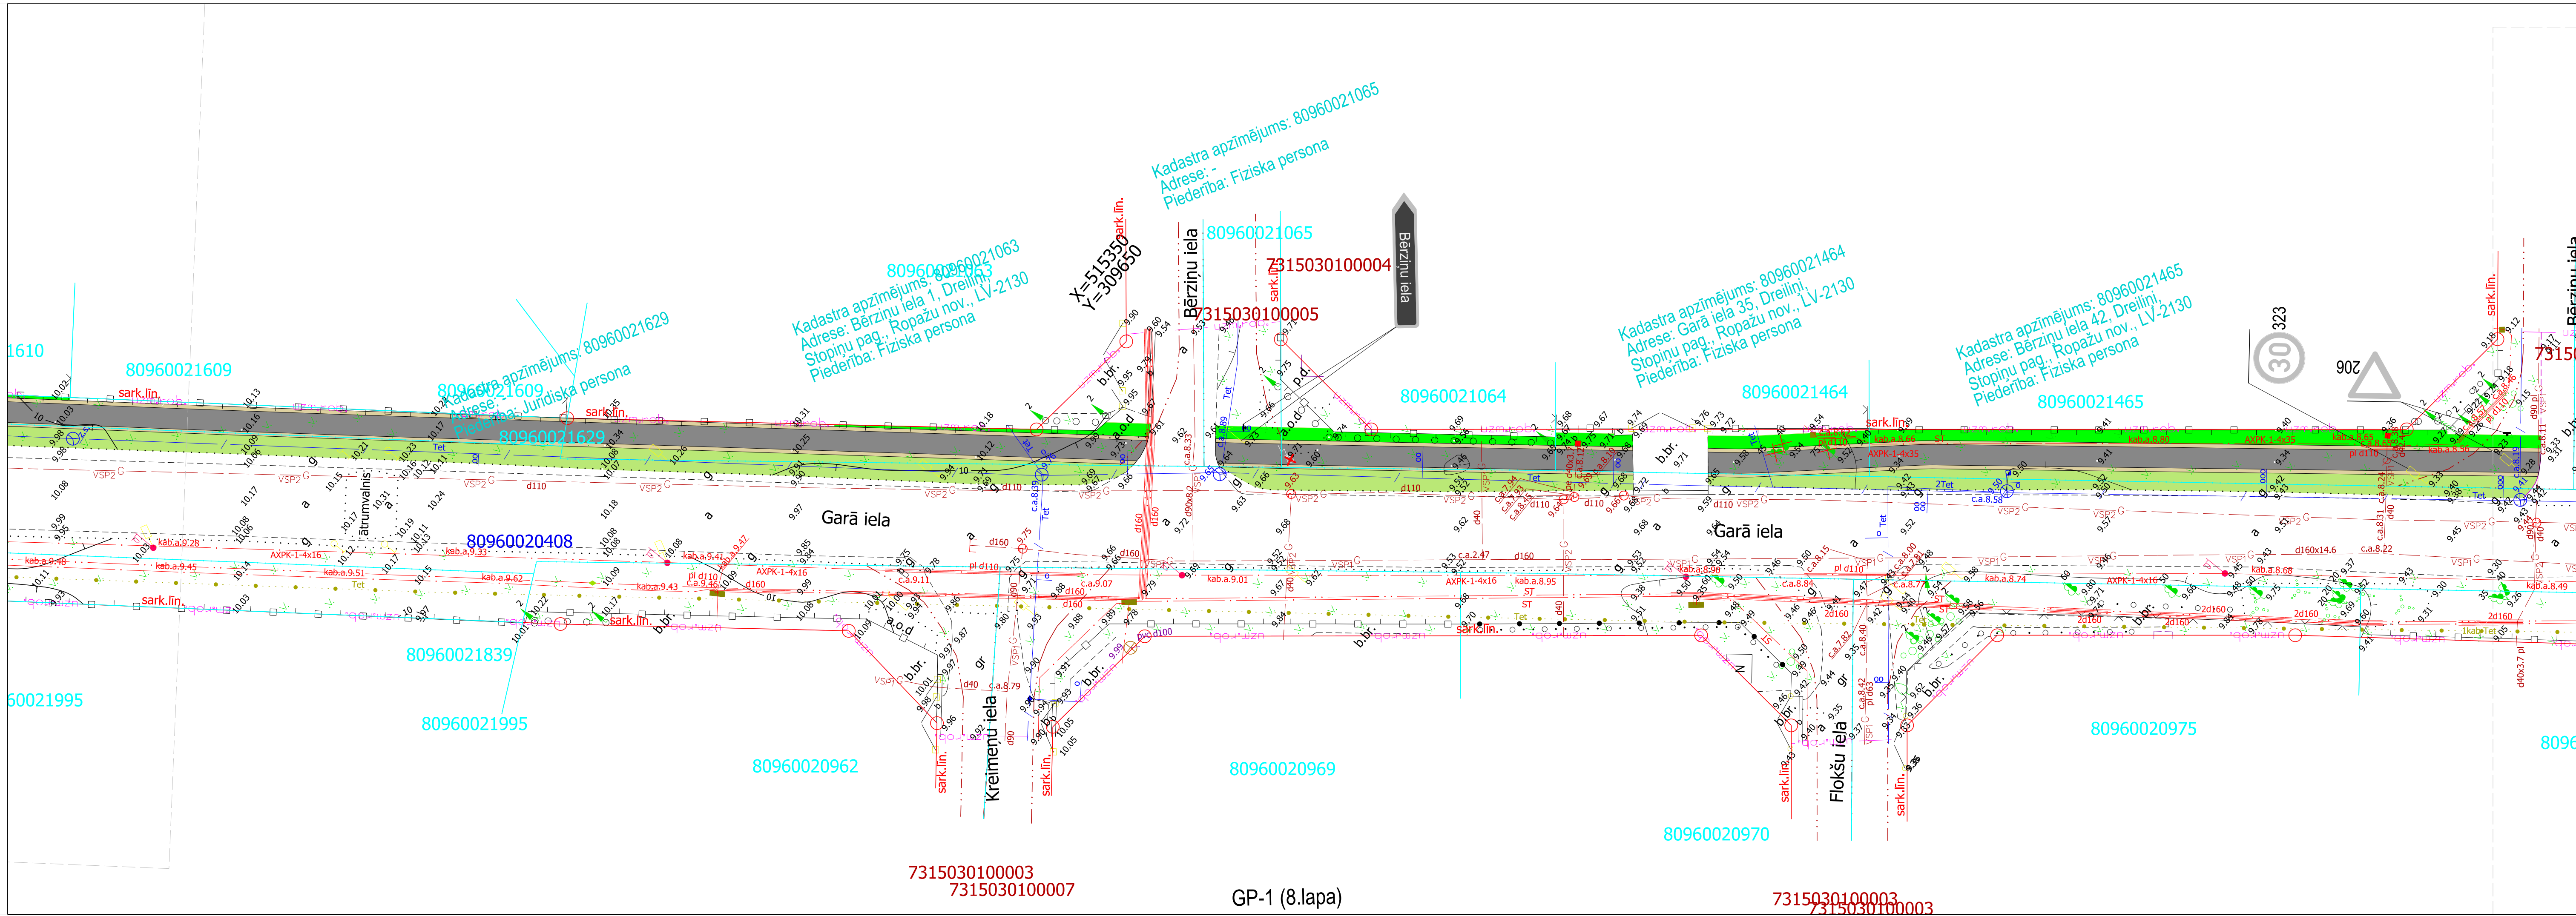

LIETOTIE APZĪMĒJUMI			
Trases plānā			
	Projektētā ceļa mala		Asfaltbetona segums
	Esošās ceļa zīmes		Nesaistīta minerālmateriāla segums
	Uztādāmās ceļa zīmes		Teritorijas apzāļumošana ar augu zemi
	Ceļa zīmes stabs ar vairogu		Teritorijas apzāļumošana ar augu zemes un minerālmateriāla maisījumu
	Ceļa zīmes stabs konsoles veidā ar vairogu		Esošs koks/ saglabājams konstrukcijas tiešā tuvumā
	Zāģējams krūms		Demontējams objekts
	Zāģējams koks		Kritiskā sakņu aizsardzība
	Betona apmales 100.22.15		Minimālā sakņu aizsardzība
	Betona apmales 100.30.15		Optimālā sakņu aizsardzība
	Uztādāma atkritumu urna		Uztādāms soliņš

- Piezīmes:**
- Visi izmēri un augstumi doti metros, ja nav dota cita mērvienība.
 - Projekta līnijas augstumi precizējami būvniecības laikā.
 - Nobrauktuves un pieslēgumus pieslēgt esošajām augstumu atzīmēm.
 - Būvdarbi izpildāmi atbilstoši Autocelu būvdarbu specifikācijām ABS 2023/3.
 - Ceļa zīmēm pirmā izmēru grupa, pirmā atstarošanas klase, atbilstoši LVS 77 1:2,3.
 - Pirms būvdarbu uzsākšanas, būvuzņēmējam iesniegt VSIA "Latvijas Valsts ceļi" darba vietas un satiksmes organizācijas shēmu un darbu veikšanas laika grafiku.
 - Nodrošināt esošo koku sakņu aizsardzību būvdarbu skartajās zonās.
 - Pirms zemes darbiem veikt kontrolmērījumus dabā.
 - Visas atkāpes no būvprojekta risinājumiem, kā arī būvniecības gaitā nepieciešamos papildu risinājumus, pirms pasūtījumu veikšanas un darbu uzsākšanas saskaņot ar būvprojekta autoru.
 - Būvdarbi izpildāmi atbilstoši pazemes komunikāciju un gaisvada līniju aizsardzības prasībām.

Būvprojekta izstrādātājs: SIA "RK projekti" Juridiskā adrese: Garā iela 13, Aizkraukle, Rīga, Latvija Adrese: Garā iela 13, Aizkraukle, Rīga, Latvija Reģistrācijas Nr.: 4240304003 Būvkonsekranta reģistrācijas Nr.: 13630 Tālrunis: 26116899, e-pasts: kaspars.kubulins@gmail.com				Pasūtītājs: Ropažu novada pašvaldība 		Pasūtītāja Nr. -	
Projekts: Garās ielas gājēju ceļņa izbūve Dreiliņos				Rasējums: Ģenerālplāns	Stadija BP	Lapa/Lapas 8/15	
Būvpr.vad.	B/S saskaņojums	K.Kubuliņš	07.2025.			Rasējuma marka GP-1	
Būvpr.daļ.vad.	B/S saskaņojums	K.Kubuliņš	07.2025.			Mērogs 1: 250	Lapas caurejoš. Nr.
Projektēja	B/S saskaņojums	J.Vijups	07.2025.				

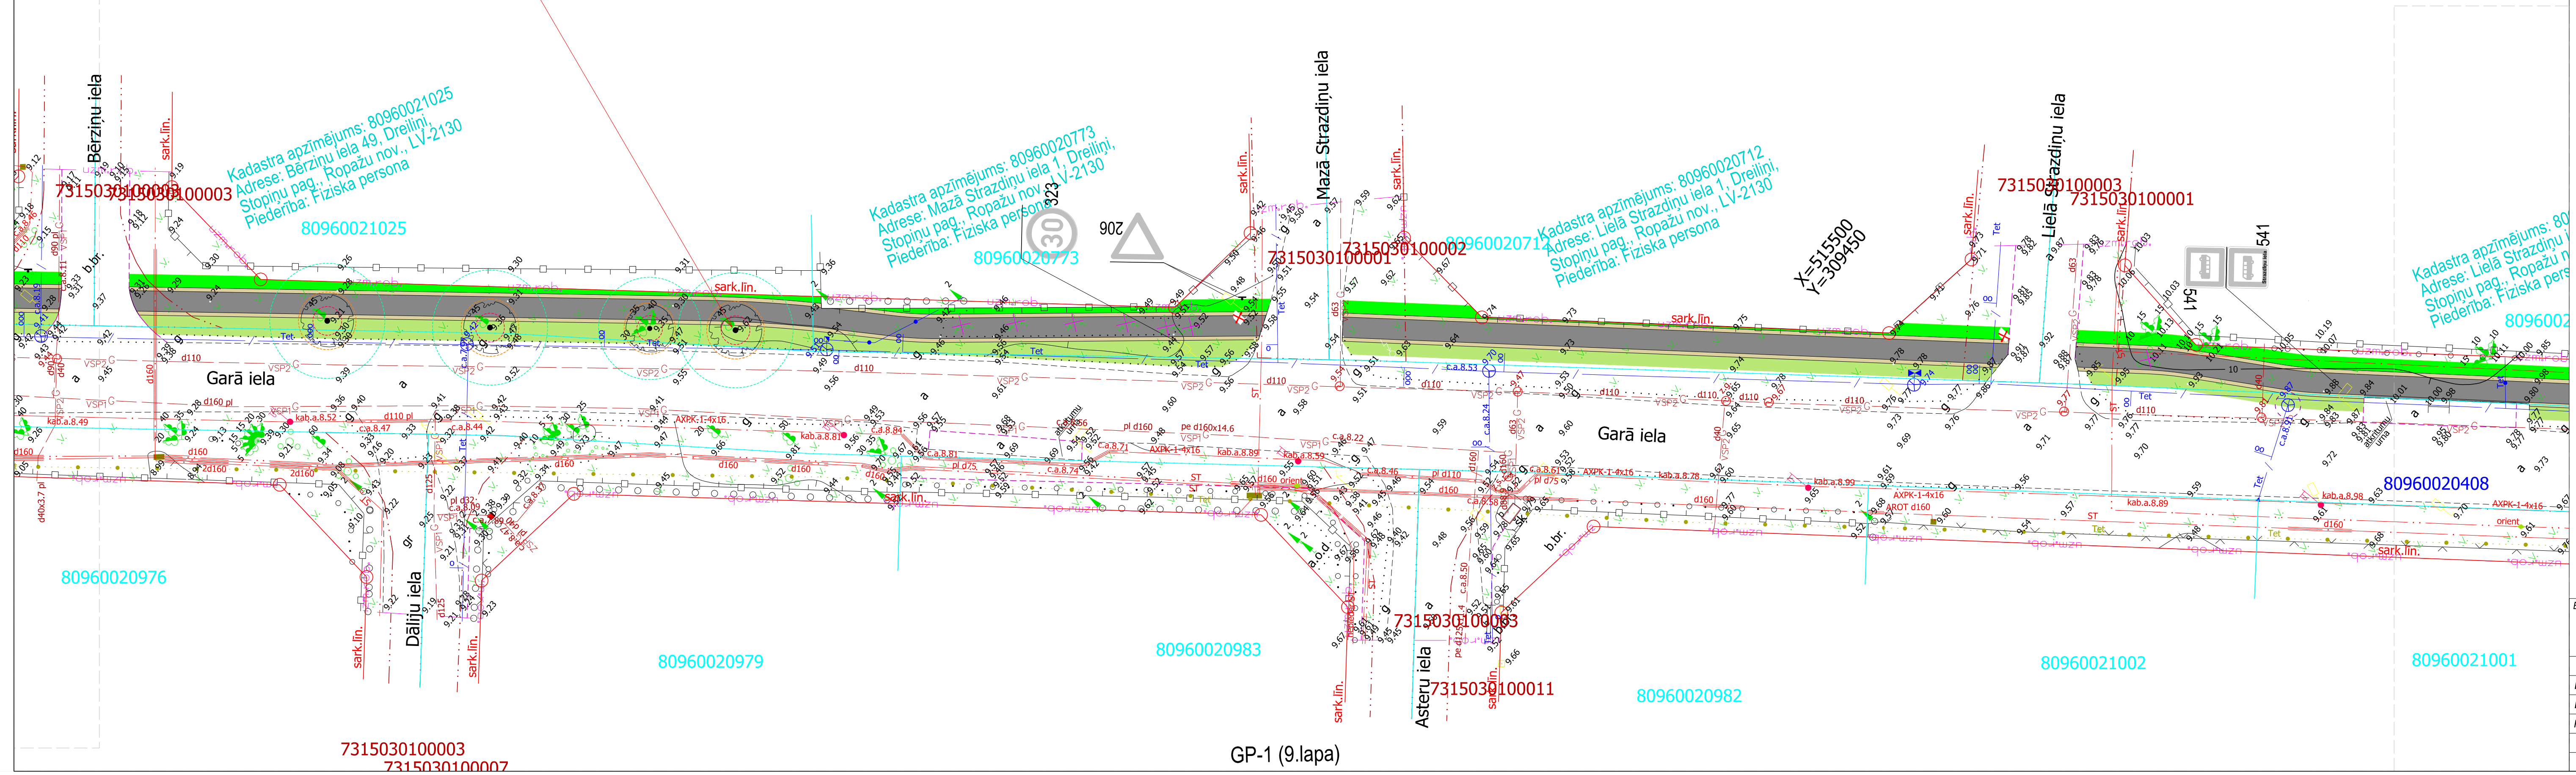


LIETOTIE APZĪMĒJUMI		
Trases plānā		
	Projektētā ceļa mala	 Asfaltbetona segums
 201	Esošās ceļa zīmes	 Nesaistīta minerālmateriāla segums
 30 ³²³	Uzstādāmās ceļa zīmes	 Teritorijas apzālumošana ar augu zemi
	Ceļa zīmes stabs ar vairogu	 Teritorijas apzālumošana ar augu zemes un minerālmateriāla maisījumu
	Ceļa zīmes stabs konsoles veidā ar vairogu	 Esošs koks/ saglabājams konstrukcijas tiešā tuvumā
	Zāgējams krūms	 Demontējams objekts
	Zāgējams koks	 Kritiskā sakņu aizsardzība
	Betona apmales 100.22.15	 Minimālā sakņu aizsardzība
	Betona apmales 100.30.15	 Optimālā sakņu aizsardzība
	Uzstādāma atkritumu urna	 Uzstādāms soliņš

Piezīmes:

1. Vīsi izmēri un augstumi diem metros, ja nav data citā mērvienībā.
2. Projekta līnijas augstumi precīzējami būvniecības laikā.
3. Norakurotvies un pieslēgvumos pieslēgt esošajām augstumu atzīmēm.
4. Būvdarbi izpildāmi atbilstoši Autoceļu būvdarbu specifikācijām ABS 2023/3.
5. Ceļš ziņām pirmā zīmējuma grupā, pirmā attārstārās klase, atbilstoši LVS 77 1:2,3.
6. Pirms būvdarbu uzsākšanas, būvuzņēmējam iesniegt VSIA „Latvijas Valsts ceļi” darba vietas un satiksmes organizācijas shēmu un darbu veikšanas laika grafiku.
7. Nodrošināt esošo kokū sakrū aizsardzību būvdarbu skartajās zonās.
8. Pirms ceļus darbiem veikt kontrolmērījumus dabā.
9. Visas atkāpes no būvprojekta risinājumiem, kā arī būvniecības gaitā nepieciešamos papildu risinājumus, pirms pastiprinātu veikšanas un darbu uzsākšanas saskaņot ar būvniecības uzdevuma izpildītāju.
10. Būvdarbi izpildāmi atbilstoši pazemes komunikāciju un gaisvada līniju aizsardzības


Būvprojekta izstrādātājs: SIA "RK projekti" Juridiskā adrese: Rīnāja iela 13, Aļģēte, Akodu pag., Akodu nov., LU-2164 Mērķautoma reģistrācijas Nr.: K2403040032 E-pasts:kristina.rozentalis@rk.lv, 13639 Tālrunis: 26118689, e-pasts:kapsars.vaidulis@gmail.com 			Pasūtītājs: Ropažu novada pašvaldība		Pasūtījuma Nr. -	
			Projekts: Garās ielas gājēju ceļiņa izbūve Dreiliņos		Stadija BP	
			Rasējums:		Lapa/Lapas 9/15	
			Ģenerālplāns		Rasējuma marka	
					GP-1	
					Mērogs 1: 250	
					Lapas caurejoš. Nr.	

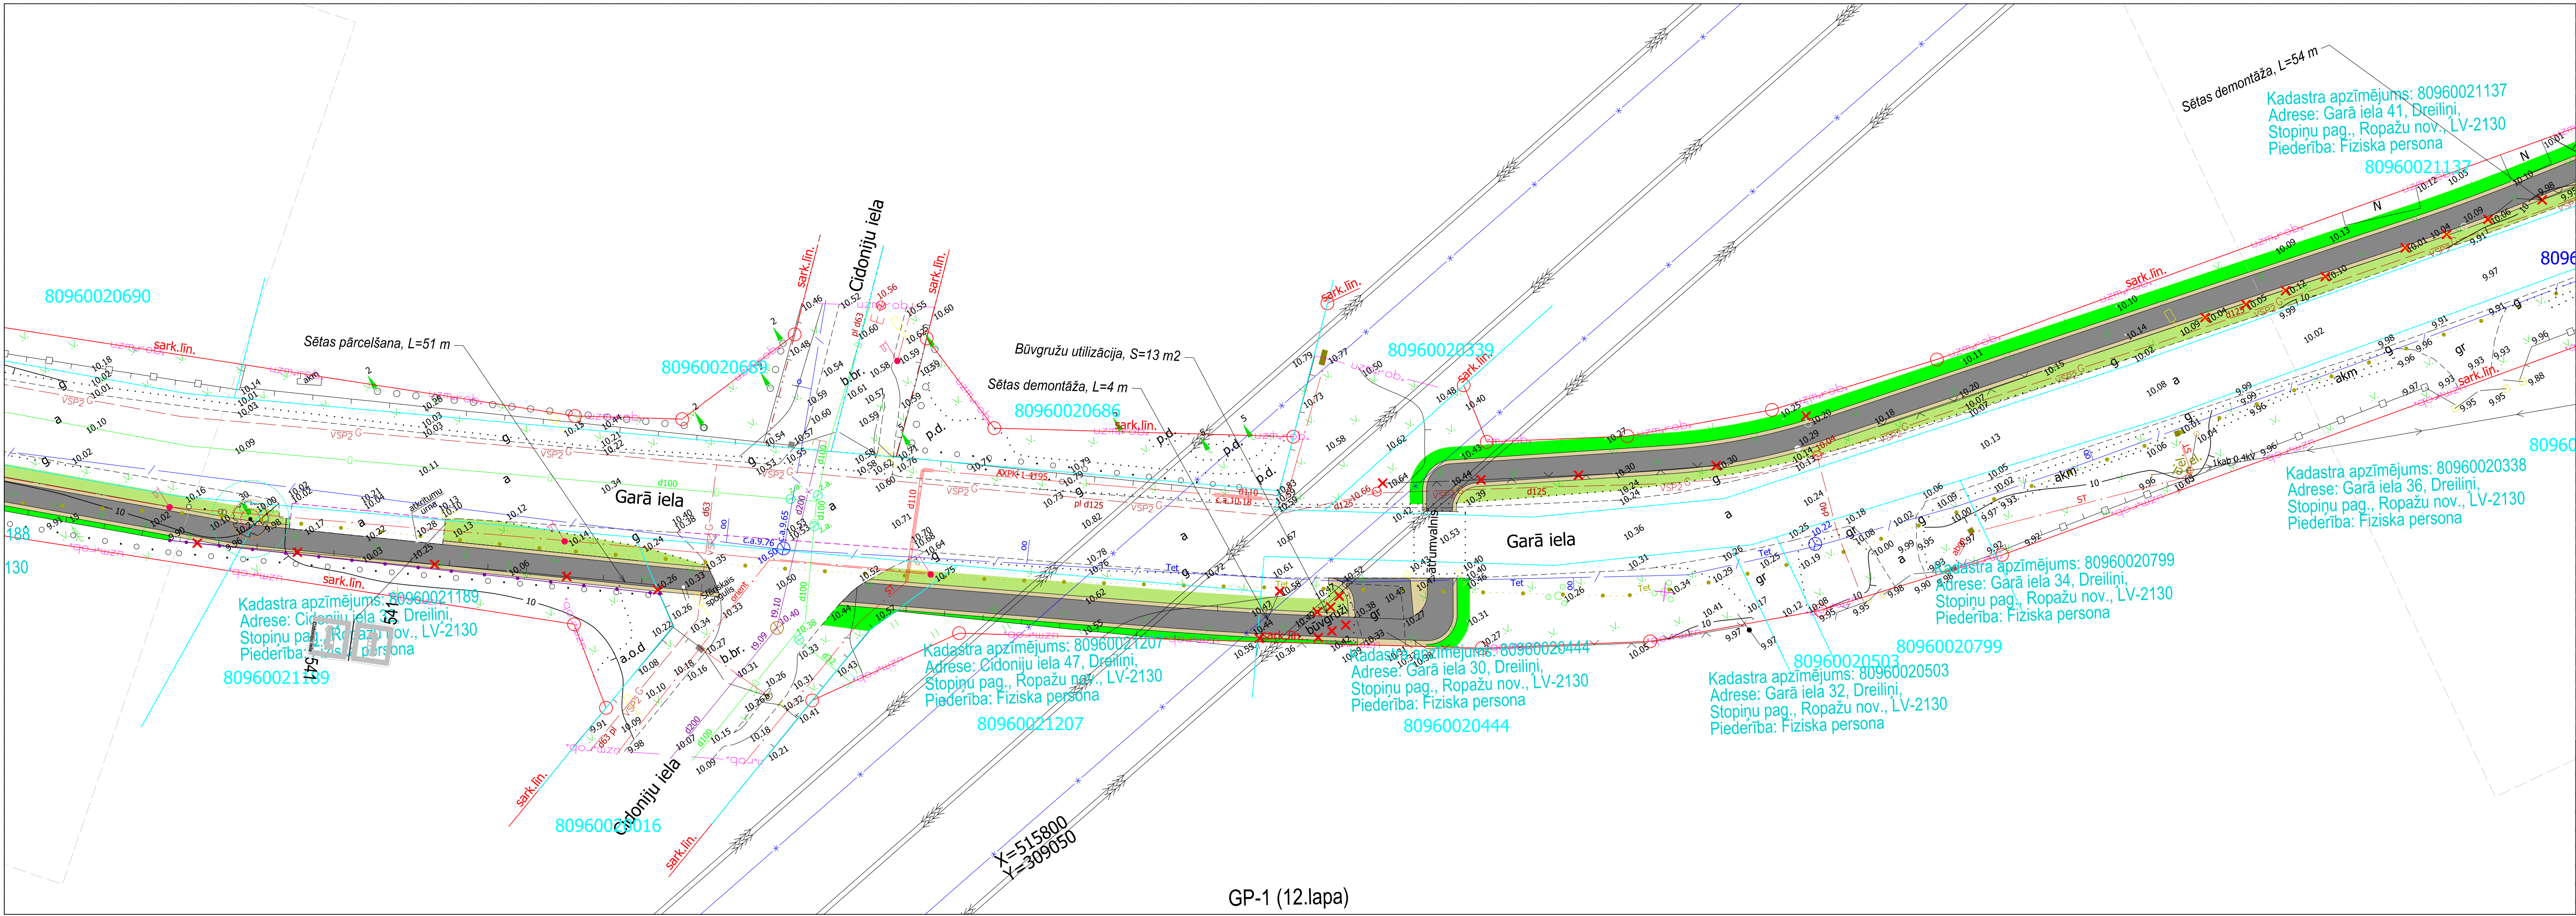

LIETOTIE APZĪMĒJUMI			
Trases plānā			
	Projektētā ceļa mala		Asfaltbetona segums
	Esošās ceļa zīmes		Nesaistīta minerālmateriāla segums
	Uzstādāmās ceļa zīmes		Teritorijas apzāļošanas ar augu zemi
	Ceļa zīmes stabs ar vairogu		Teritorijas apzāļošanas ar augu zemes un minerālmateriāla maisījumu
	Ceļa zīmes stabs konsoles veidā ar vairogu		Esošs koks/ saglabājams konstrukcijas tiešā tuvumā
	Zāgējams krūms		Demontējams objekts
	Zāgējams koks		Kritiskā sakņu aizsardzība
	Betona apmales 100.22.15		Minimālā sakņu aizsardzība
	Betona apmales 100.30.15		Optimālā sakņu aizsardzība
	Uzstādāma atkritumu urna		Uzstādāms soliņš

- Piezīmes:**
1. Visi izmēri un augstumi doti metros, ja nav dota cita mērvienība.
 2. Projekta līnijas augstumi precizējami būvniecības laikā.
 3. Nobrauktuves un pieslēgumus pieslēgt esošajām augstumu atzīmēm.
 4. Būvdarbi izpildāmi atbilstoši Autocelu būvdarbu specifikācijām ABS 2023/3.
 5. Ceļa zīmēm pirmā izmēru grupa, pirmā atstarošanas klase, atbilstoši LVS 77 1:2,3.
 6. Pirms būvdarbu uzsākšanas, būvuzņēmējam iesniegt VSIA "Latvijas Valsts ceļi" darba vietas un satiksmes organizācijas shēmu un darbu veikšanas laika grafiku.
 7. Nodrošināt esošo koku sakņu aizsardzību būvdarbu skartajās zonās.
 8. Pirms zemes darbiem veikt kontrolmērījumus dabā.
 9. Visas atkāpes no būvprojekta risinājumiem, kā arī būvniecības gaitā nepieciešamos papildu risinājumus, pirms pasūtījumu veikšanas un darbu uzsākšanas saskaņot ar būvprojekta autoru.
 10. Būvdarbi izpildāmi atbilstoši pazemes komunikāciju un gaisvada līniju aizsardzības prasībām.

Būvprojekta izstrādātājs: SIA "RK projekti" Juridiskā adrese: Karaļa iela 13, Admi. lida pag., Auda nov., LV-2164 Veidošanas reģistrācijas Nr.: 42402040023 Būvkonsekranta reģistrācijas Nr.: 13630 Tālrunis: 26116895, e-pasts: kaspars.kubulins@gmail.com				 Pasūtītājs: Ropažu novada pašvaldība		Pasūtījuma Nr. -	
Projekts: Garās ielas gājēju ceļņa izbūve Dreiliņos						Stadija	Lapa/Lapas
	Paraksts	Uzvārds	Datums	Rasējums: Ģenerālplāns	BP	12/15	
Būvpr.vad.	BIS saskaņojums	K.Kubuliņš	07.02.25.		Rasējuma marka		
Būvpr.daļ.vad.	BIS saskaņojums	K.Kubuliņš	07.02.25.		GP-1		
Projekta tēva	BIS saskaņojums	J.Vijups	07.02.25.		1: 250	Lapas caurejoš. Nr.	

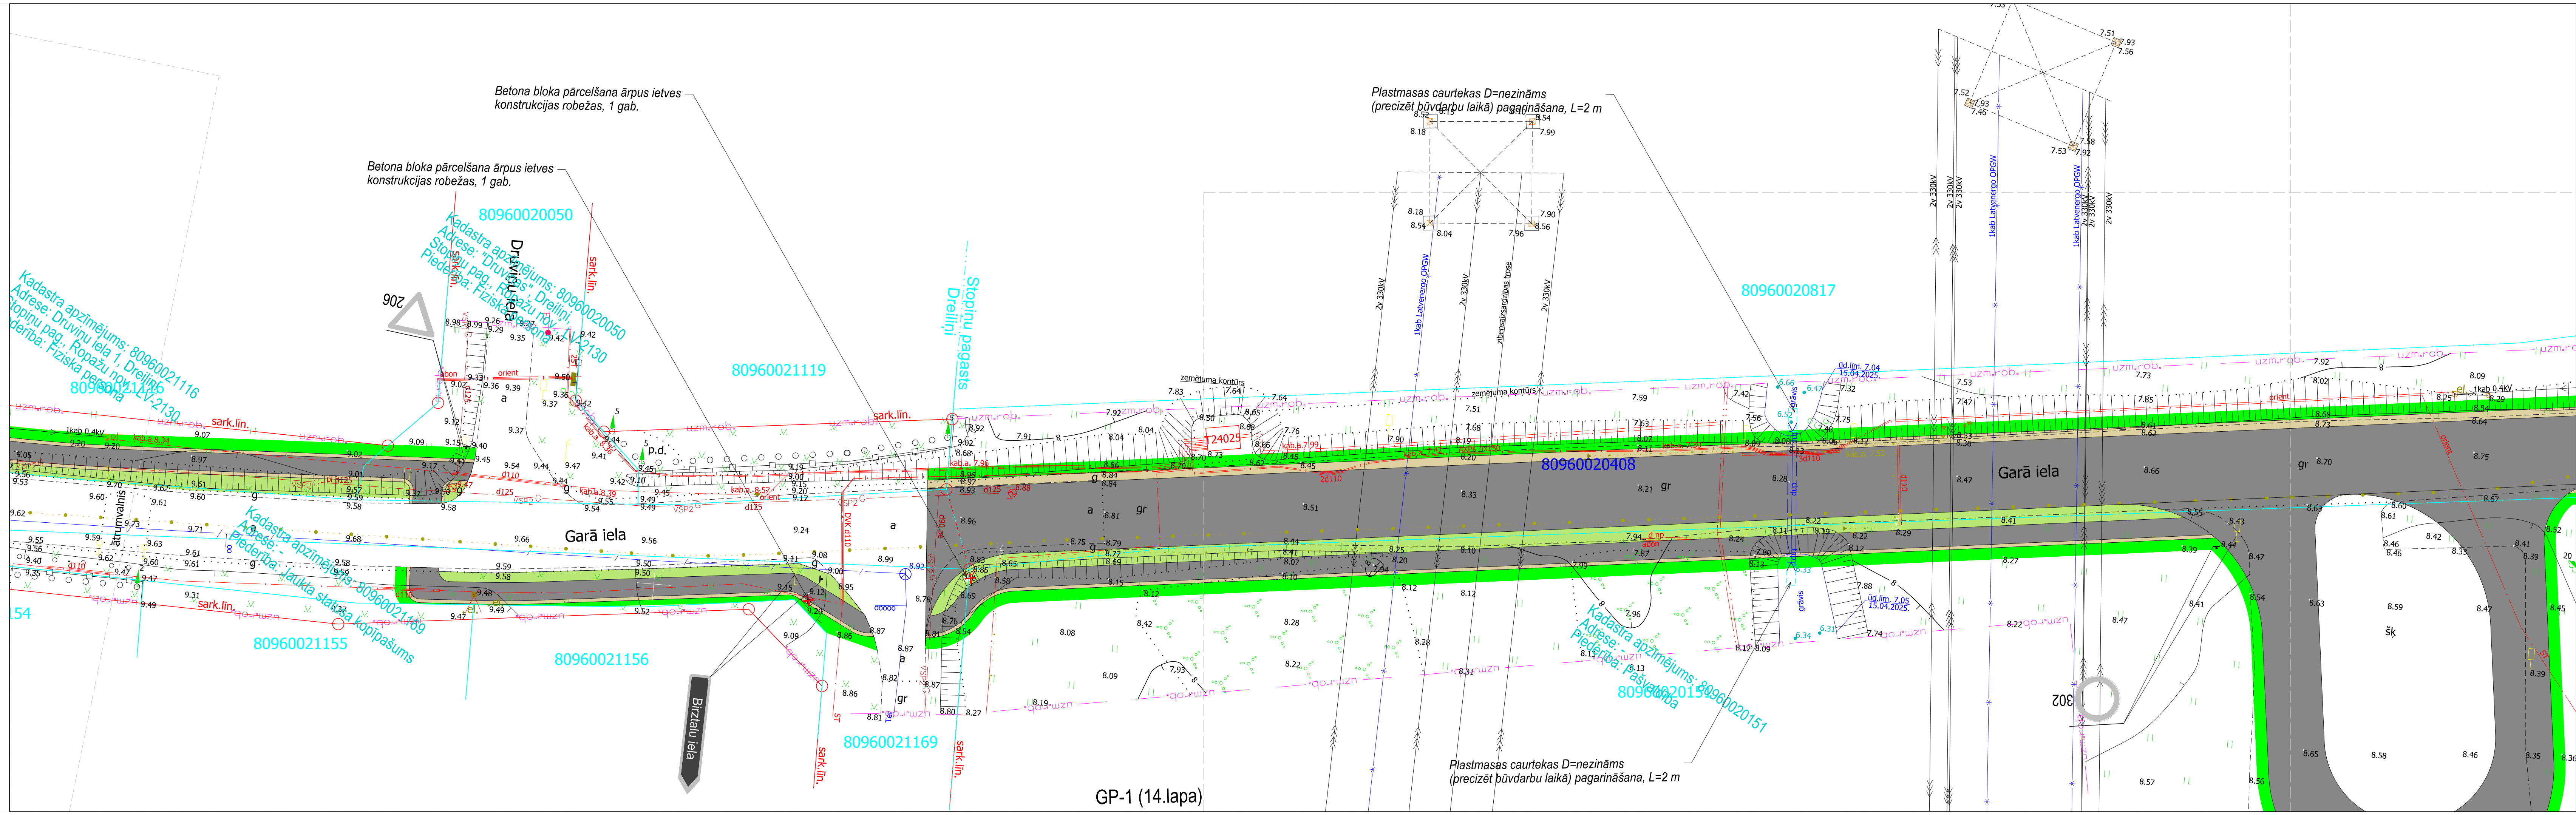

LIETOTIE APZĪMĒJUMI

Trases plānā		
	Projektētā ceļa mala	Asfaltbetona segums
	Esošās ceļa zīmes	Nesaistīta minerālmateriāla segums
	Uzstādāmās ceļa zīmes	Teritorijas apzaļumošana ar augu zemi
	Ceļa zīmes stabs ar vairogu	Teritorijas apzaļumošana ar augu zemes un minerālmateriāla maisījumu
	Ceļa zīmes stabs konsoles veida ar vairogu	Esošs koks/saglabājams konstrukcijas tiešā tuvumā
	Zāģējams krūms	Demontējams objekts
	Zāģējams koks	Kritiskā sakņu aizsardzība
	Betona apmales 100.22.15	Minimālā sakņu aizsardzība
	Betona apmales 100.30.15	Optimālā sakņu aizsardzība
	Uzstādāma atkritumu urna	Uzstādāms soliņš

Piezīmes:

- Visi izmēri un augstumi doti metros, ja nav dota cita mērvienība.
- Projekta līnijas augstumi precizējami būvniecības laikā.
- Nobrauktuvēs un pieslēgumos pieslēgt esošajām augstumu atzīmēm.
- Būvdarbi izpildāmi atbilstoši Autoceļu būvdarbu specifikācijām ABS 2023/3.
- Ceļa zīmēm pirmā izmēru grupa, pirmā atstarošanas klase, atbilstoši LVS 77 1,2,3.
- Pirms būvdarbu uzsākšanas, būvuzņēmējam iesniegt VSIA "Latvijas Valsts cel" darba vietas un satiksmes organizācijas shēmu un darbu veikšanas laika grafiku.
- Nodrošināt esošo koku sakņu aizsardzību būvdarbu skartajās zonās.
- Pirms zemes darbiem veikt kontrolmērījumus dabā.
- Visas atkāpes no būvprojekta risinājumiem, kā arī būvniecības gaitā nepieciešamos papildu risinājumus, pirms pasūtījumu veikšanas un darbu uzsākšanas saskaņot ar būvprojekta autoru.
- Būvdarbi izpildāmi atbilstoši pazemes komunikāciju un gaisvada līniju aizsardzības prasībām.

Būvprojekta izstrādātājs:
SIA "RK projekti"
SIA "RK projekti" reģistrēta Valsts reģistrācijā Nr. 4260300003
Adrese: Rīgas iela, 12, Rīga, LV-1004
Tālrunis: 26118888, e-pasts: kaspars.kubulins@gmail.com

RK

Paraksts	Uzvārds	Datums	
Būvpr.vad.	BIS saskaņojums	K.Kubuliņš	07.2025.
Būvpr.dal.vad.	BIS saskaņojums	K.Kubuliņš	07.2025.
Projektēja	BIS saskaņojums	J.Vijups	07.2025.

Pasūtītājs:
Ropažu novada pašvaldība

Pasūtījuma Nr.:
-


Projekts:
Garās ielas gājēju celiņa izbūve Dreilīņos

Rasējums:
-

Ģenerālplāns

Stadija	Lapa/Lapas
BP	14/15

Rasējuma marka	
GP-1	
Mērogs	Lapas caurejoš. Nr.
1: 250	

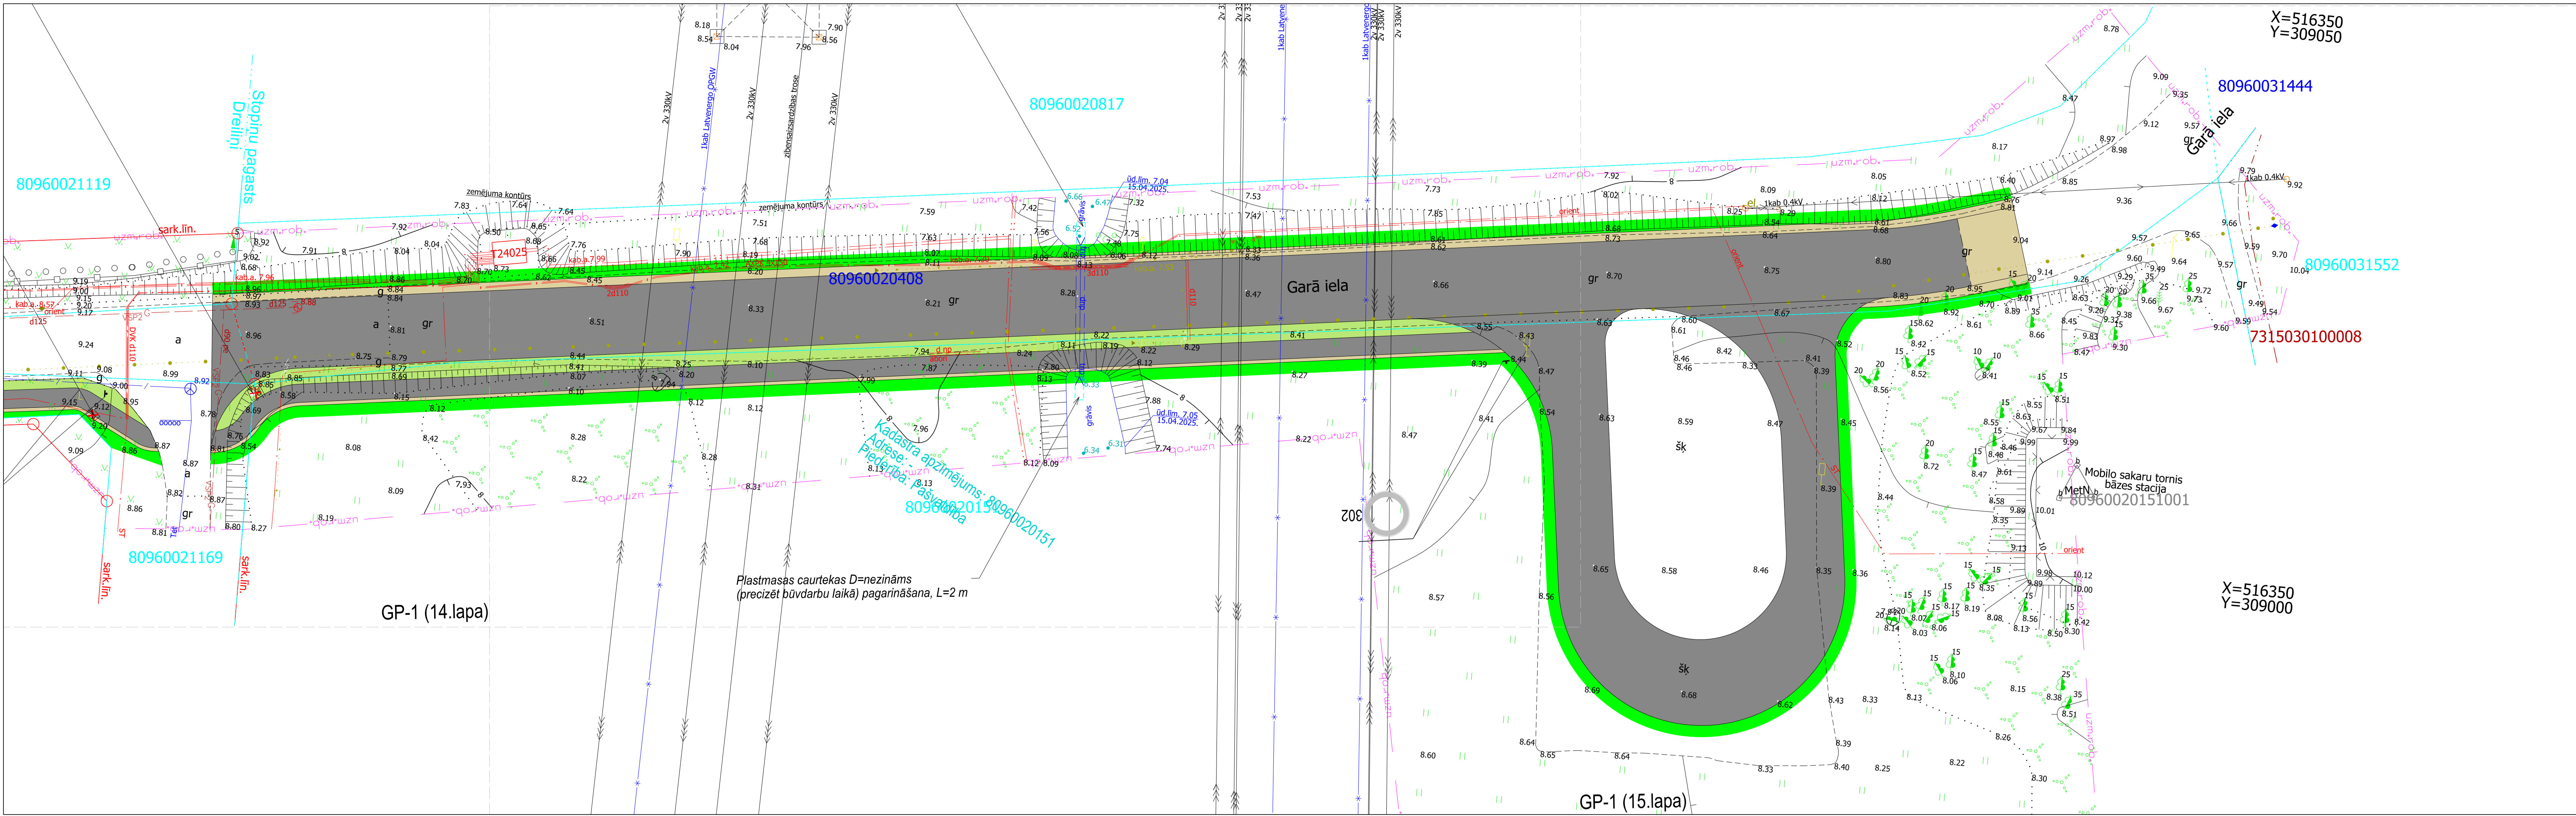

LIETOTIE APZĪMĒJUMI			
Trases plānā			
	Projektētā ceļa mala		Asfaltbetona segums
	Esošās ceļa zīmes		Nesaistīta minerālmateriāla segums
	Uzstādāmās ceļa zīmes		Teritorijas apzaļumošana ar augu zemi
	Ceļa zīmes stabs ar vairogu		Teritorijas apzaļumošana ar augu zemes un minerālmateriāla maisījumu
	Ceļa zīmes stabs konsolas veida ar vairogu		Esošs koks/ saglabājams konstrukcijas tiešā tuvumā
	Zāgējams krūms		Demontējams objekts
	Zāgējams koks		Kritiskā sakņu aizsardzība
	Betona apmales 100.22.15		Minimālā sakņu aizsardzība
	Betona apmales 100.30.15		Optimālā sakņu aizsardzība
	Uzstādāma atkritumu urna		Uzstādāms soliņš

Piezīmes:

- Visi izmēri un augstumi doti metros, ja nav dota cita mērvienība.
- Projekta līnijas augstumi precizējami būvniecības laikā.
- Nobrauktuves un pieslēgumus pieslēgt esošajām augstumu atzīmēm.
- Būvdarbi izpildāmi atbilstoši Autoceļu būvdarbu specifikācijām ABS 2023/3.
- Ceļa zīmēm pirmā izmēru grupa, pirmā atstarošanas klase, atbilstoši LVS 77 1,2,3.
- Pirms būvdarbu uzsākšanas, būvuzņēmējam iesniegt VSIA "Latvijas Valsts cel" darba vietas un satiksmes organizācijas shēmu un darbu veikšanas laika grafiku.
- Nodrošināt esošo koku sakņu aizsardzību būvdarbu skartajās zonās.
- Pirms zemes darbiem veikt kontrolmērījumus dabā.
- Visas atkāpes no būvprojekta risinājumiem, kā arī būvniecības gaitā nepieciešamos papildu risinājumus, pirms pasūtījumu veikšanas un darbu uzsākšanas saskaņot ar būvprojekta autoru.
- Būvdarbi izpildāmi atbilstoši pazemes komunikāciju un gaisvada līniju aizsardzības prasībām.

Būvprojekta izstrādātājs: SIA "RK projekti" Reģistrācija: 2010. gada 15. oktobrī, Kasta pils., Aizkļu ielā, LV-3104 Valsts reģistrācijas Nr. 4240300032 Būvkomersanta reģistrācijas Nr. 13630 Tālrunis: 26116965, e-pasts: kaspars.kubulins@gmail.com			RK	
Paraksts	Uzvārds	Datums	Pasūtītāja Nr.	
Būvpr.vad.	BIS saskaņojums	K.Kubuliņš	-	
Būvpr.dal.vad.	BIS saskaņojums	K.Kubuliņš	Stadija	
Projektdarbs	BIS saskaņojums	J.Vijups	BP	
			Lapa/Lapas	
			15/15	
			Rasējuma marka	
			GP-1	
			Mērogs	
			Lapas caurejoš. Nr.	
			1: 250	