


Telekomunikāciju sakara torņa RI607 būvniecība, "Rīgas pilsētas meža fonds", Garkalnes pag., Ropažu nov., kad. apz. 8060 002 0831

PLĀNS M1:350

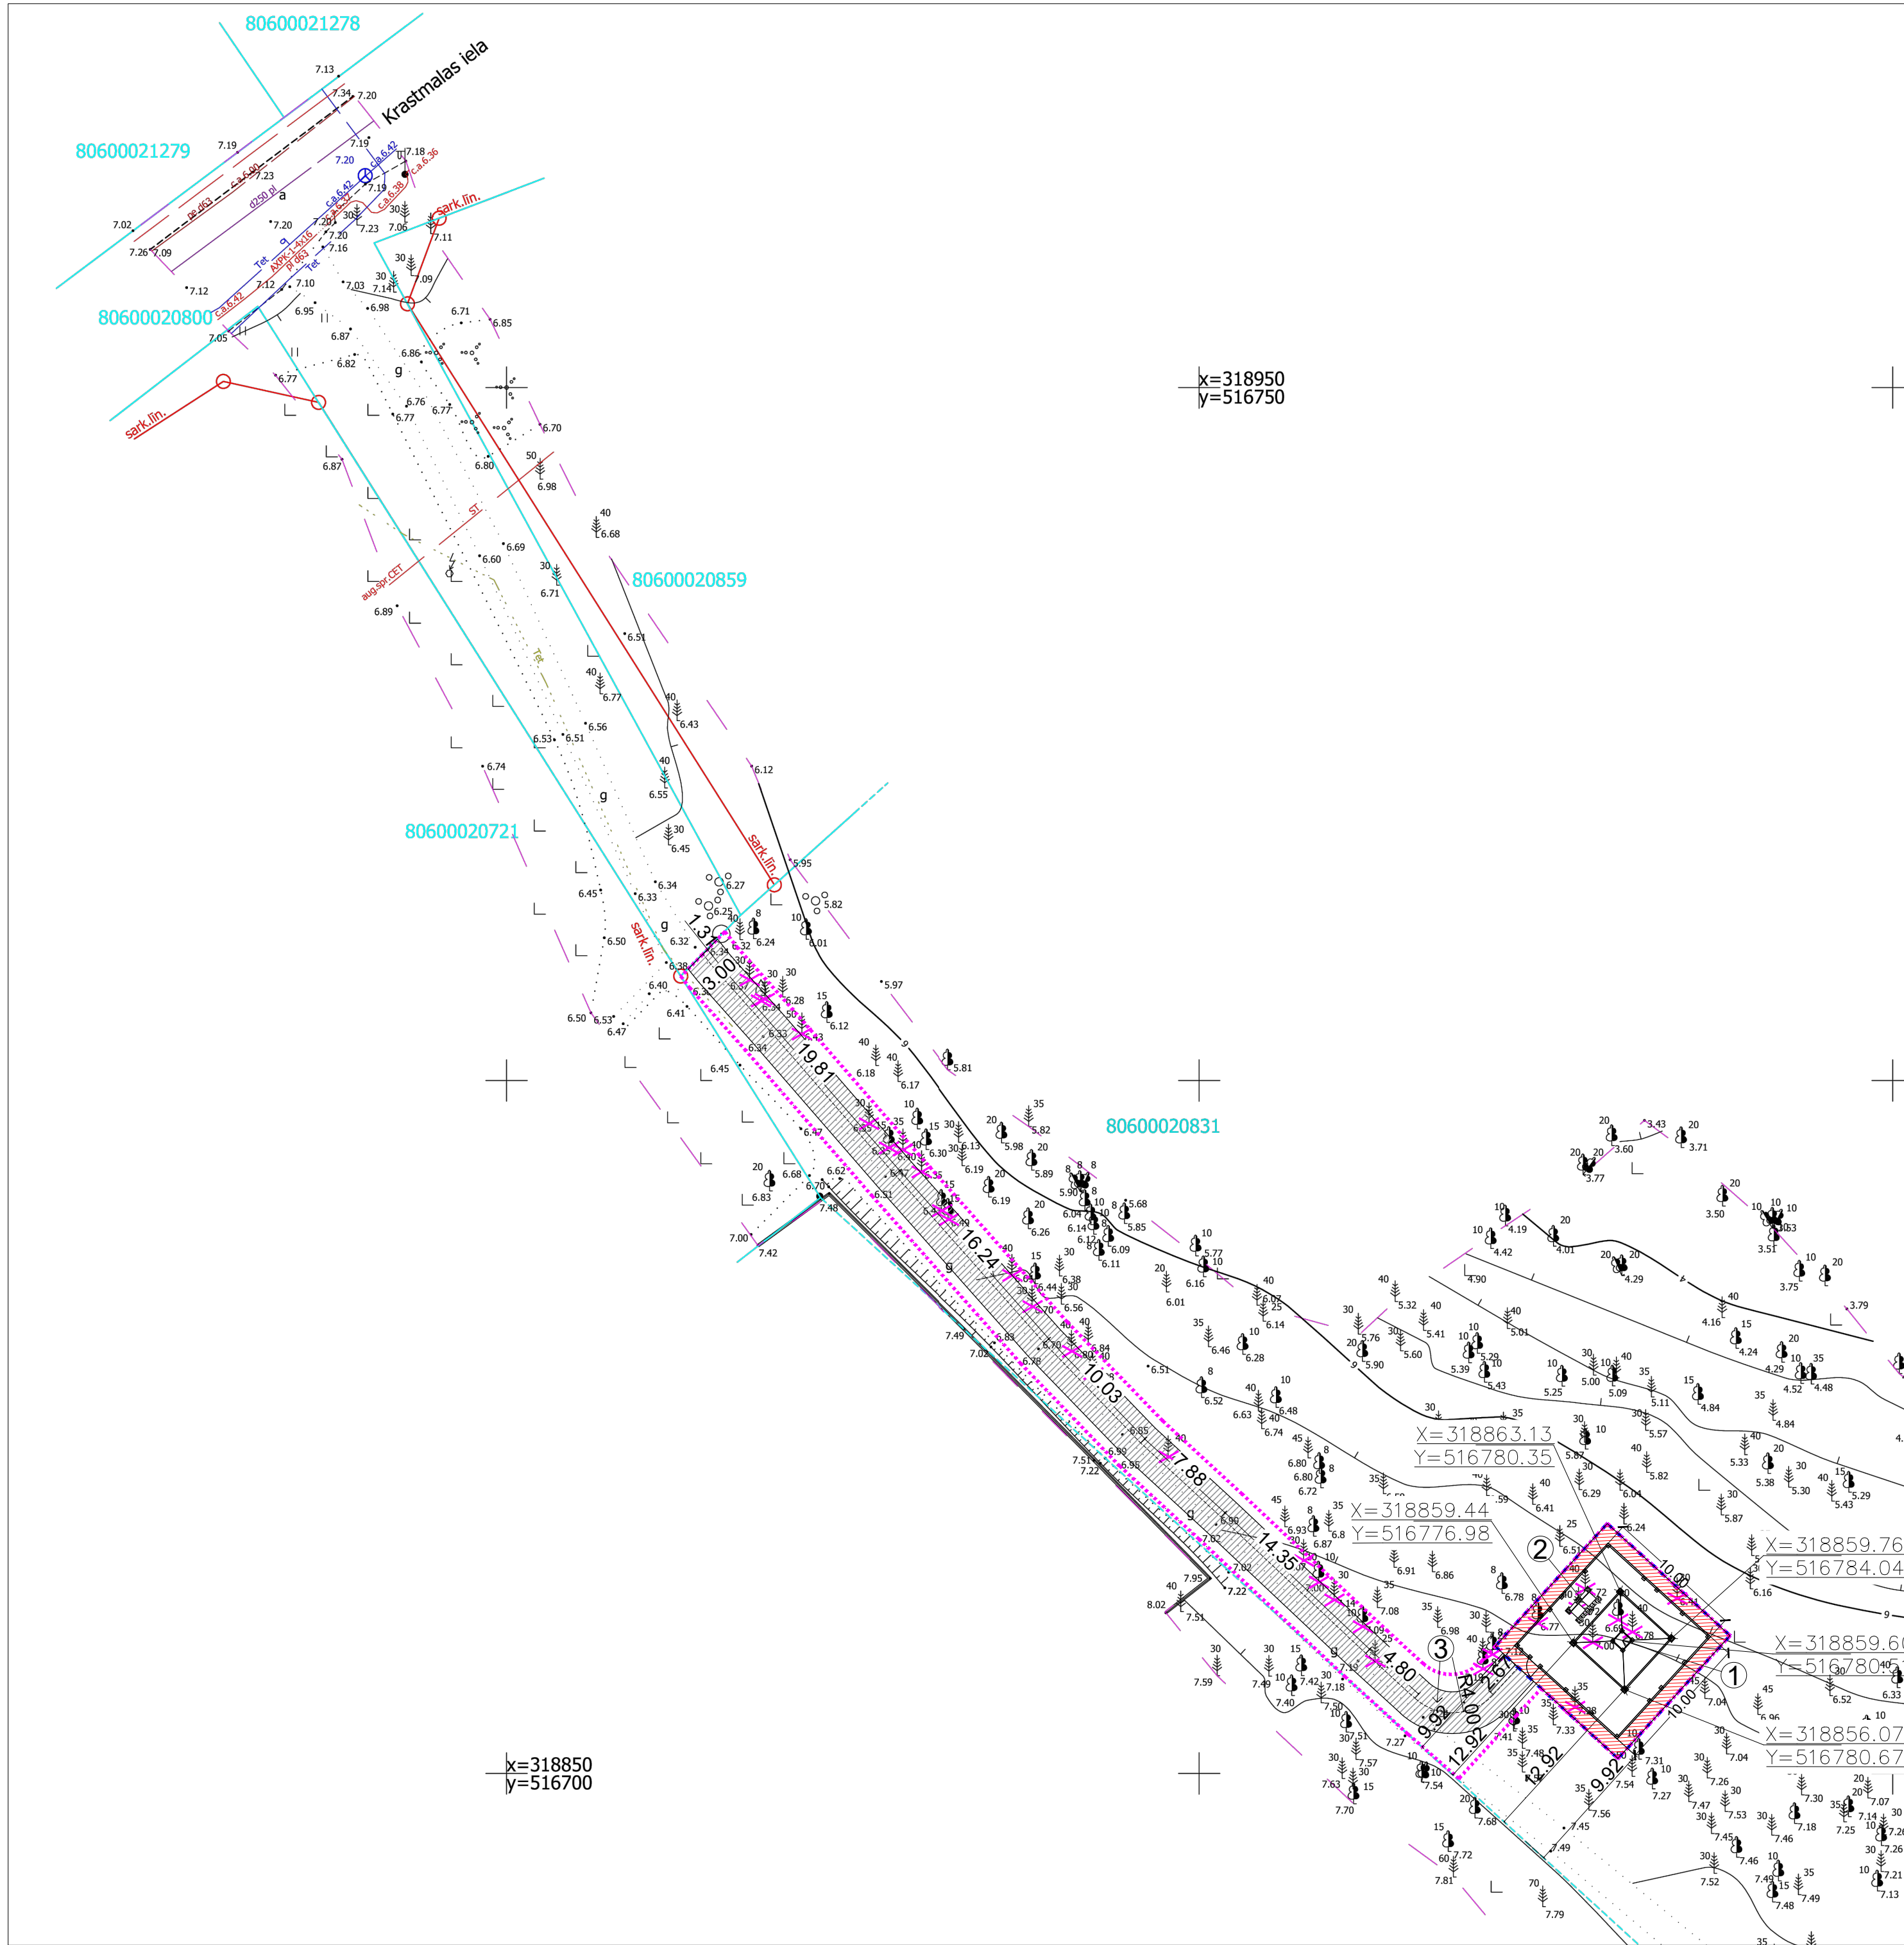

Apzīmējumi	
1	Metāla tornis (h=60m)
2	Sakaru aparātūras platforma
3	Piebraucamais ceļš

NOVIETOJUMA PLĀNS




● projektējamā masta atrašanās vieta

VIZUALIZĀCIJA



FASĀDE M1:150

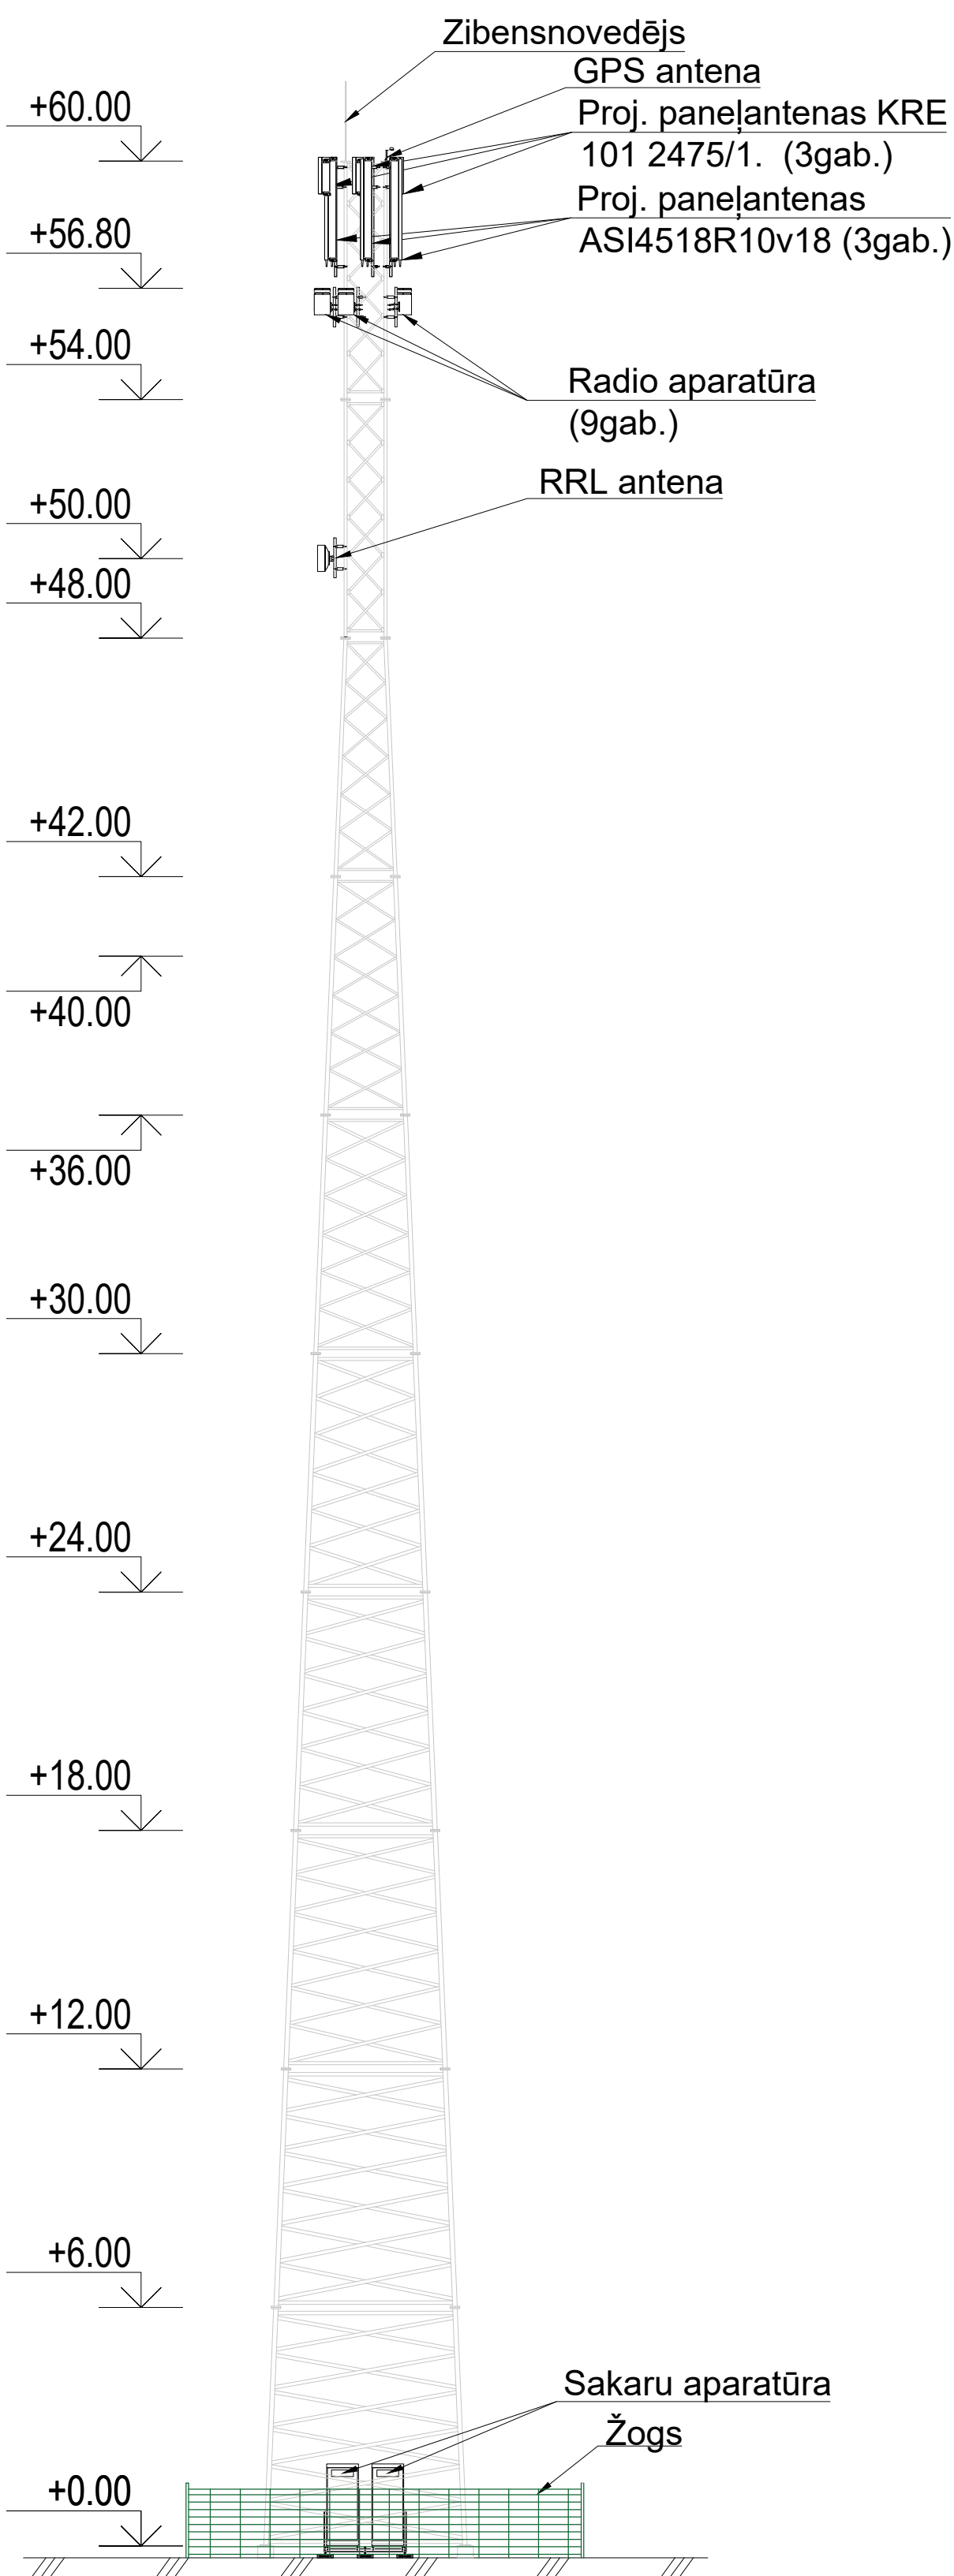

Būvniecības ieceres veids

Jauna būvniecība

"Rīgas pilsētas meža fonds", Garkalnes pag., Ropažu nov., kad. apz. 8060 002 0831

Publiskā apspriešana

No 2025. gada 1.augusta - 2025. gada 29.augustam informatīvie materiāli apskatāmi un aptaujas anketas pieejamas Ropažu novada pašvaldības mājas lapā: www.ropazi.lv sadaļā - Pašvaldība - Attīstība, un Garkalnes pagasta pārvaldē Brīvības gatvē 455, Rīgā iestādes darba laikā. Atsauksmes var iesniegt klātienē Garkalnes pagasta pārvaldē Brīvības gatvē 455, Rīgā ievietojot aptaujas lapas kastē pie planšetes, kā arī nosūtīt pa pastu Ropažu novada būvvaldei Institūta ielā 1, Ulbroka, Stopiņu pagasts, Ropažu novads, LV-2130, vai elektroniski parakstītu iesniegumu uz Ropažu novada būvvaldes elektroniskā pasta adresi: buvvalde@ropazi.lv Aptaujas lapas var iesniegt līdz 29.08.2025. plkst. 17:00. Publiskās apspriešanas sanāksme notiks 14.augustā, plkst. 16:00 kultūras centrā "Berģi" Brīvības gatvē 455, Rīgā.

Būvniecības ierosinātājs

SIA „TeleTower”, reģ. Nr.40103257495, Uriekstes iela 2A-24, Rīga, kontaktpersona Pēteris Kalniņš, tālrunis 25544087

Būvprojekta izstrādātājs

SIA „TelPro”, reģ.Nr.40103569497, Ziemeļu iela 51, Ķekava, Ķekavas nov., LV-2123, kontaktpersona Gatis Rudzītis, tālrunis 29167639, e-pasts: gatis@telpro.lv