



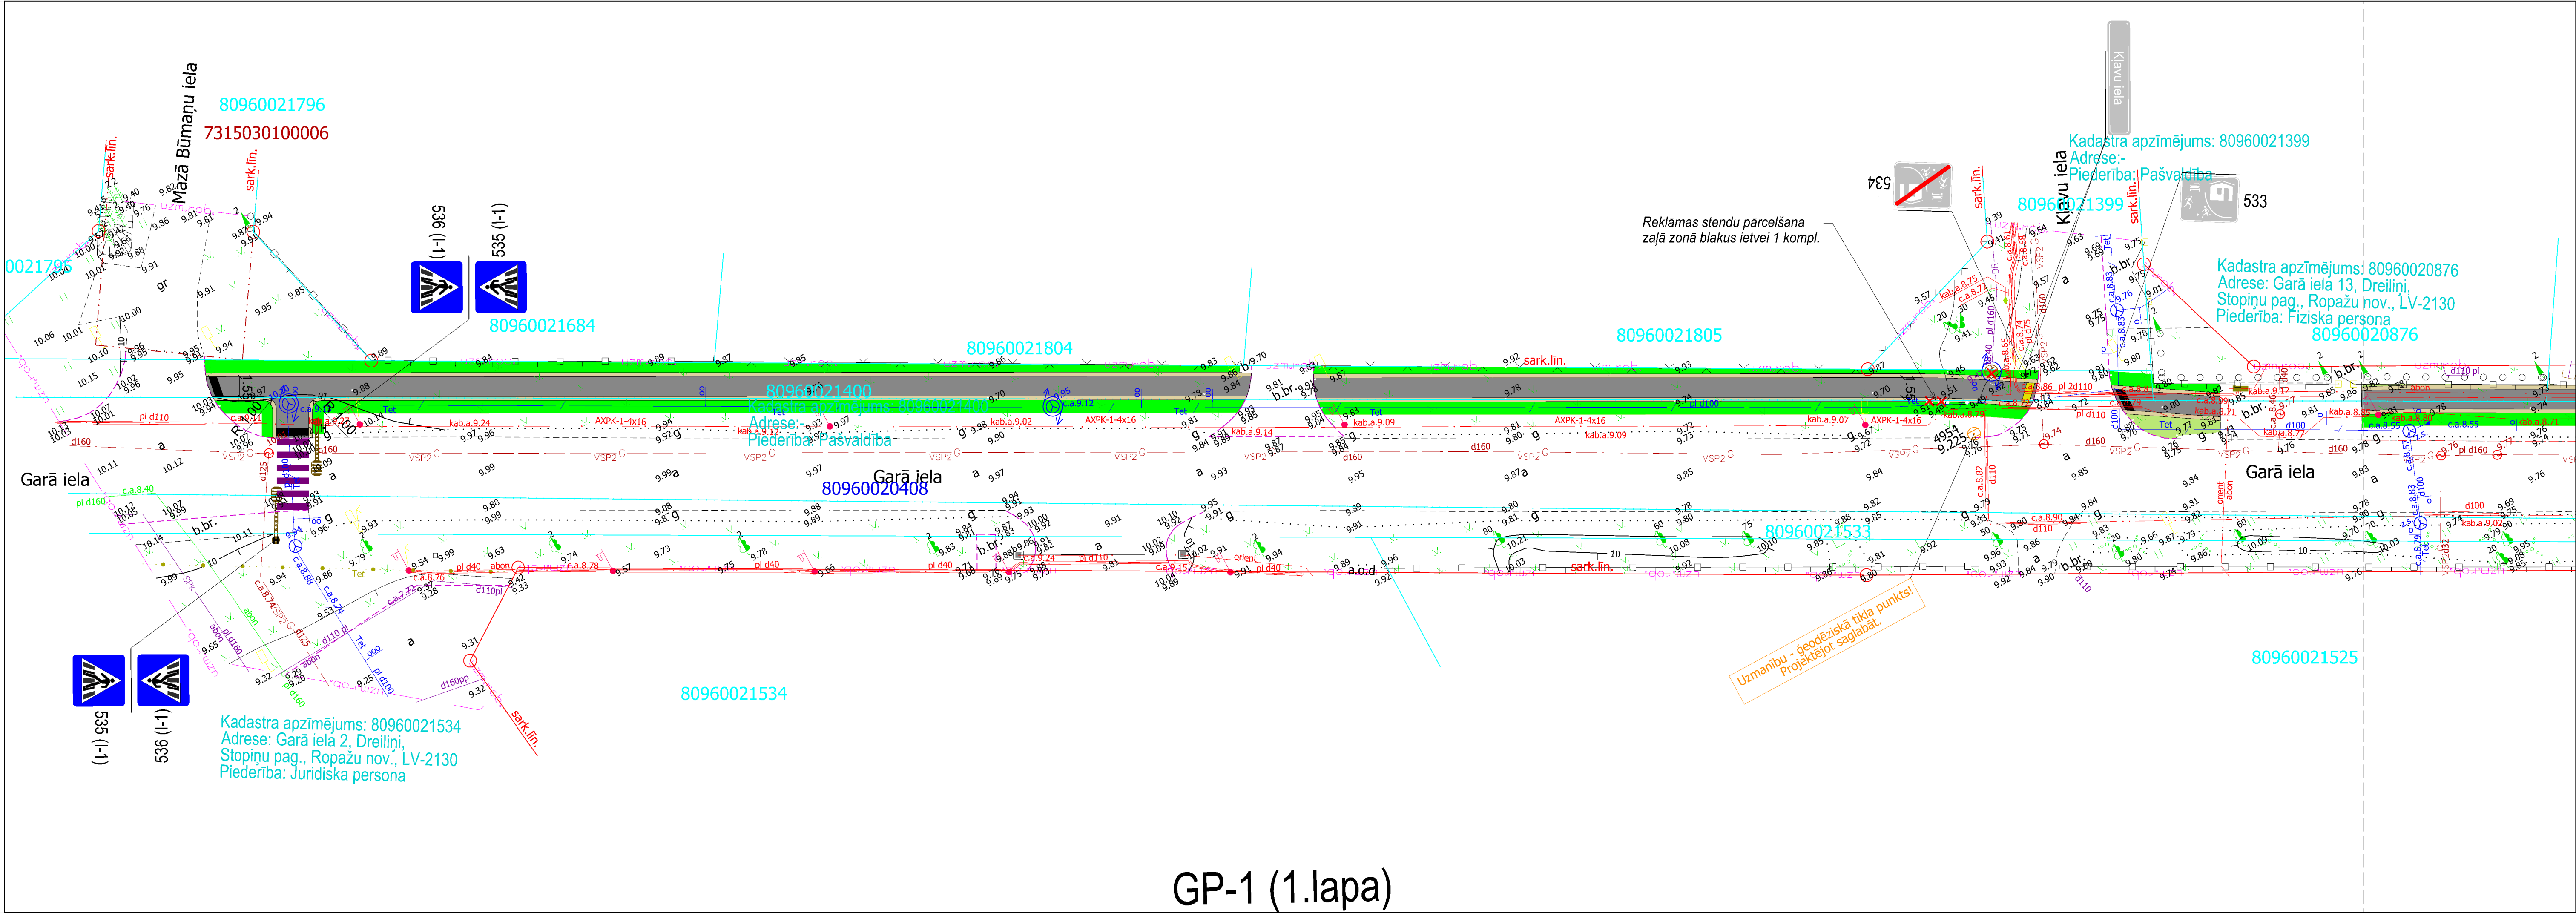

LIETOTIE APZĪMĒJUMI		
Trases plānā		
Projektētā ceļa mala		Asfaltbetona segums
Esošās ceļa zīmes		Asfaltbetona seguma remontzona
30 323		Teritorijas apzaļumošana ar šķembu un augu zemes maisījumu
▲		Teritorijas apzaļumošana ar augu zemi
✕		Nesaistīta minerālmateriāla segums
✕		Dzelzens abrazīvs skalotas virsmas taktiāla bruģa segums
✕		Kritiskā sakņu aizsardzība
○		Minimālā sakņu aizsardzība
○		Optimālā sakņu aizsardzība
—		Betona apmales 100.30.15
—		Betona apmales 100.22.15

- Piezīmes:
1. Visi izmēri un augstumi doti metros, ja nav dota cita mērvienība.
 2. Projekta līnijas augstumi precizējami būvniecības laikā.
 3. Nobrauktuves un pieslēgumus pieslēgt esošajām augstumu atzīmēm.
 4. Būvdarbi izpildāmi atbilstoši Autocelu būvdarbu specifikācijām ABS 2023.
 5. Ceļa zīmēm pirmā izmēru grupa, pirmā atstarošanas klase, atbilstoši LVS 77 1:2,3.
 6. Pirms būvdarbu uzsākšanas, būvuzņēmējam iesniegt VSIA "Latvijas Valsts ceļi" darba vietas un satiksmes organizācijas shēmu un darbu veikšanas laika grafiku.
 7. Nodrošināt esošo koku sakņu aizsardzību būvdarbu skartajās zonās.
 8. Pirms zemes darbiem veikt kontrolmērījumus dabā.
 9. Visas atkāpes no būvprojekta risinājumiem, kā arī būvniecības gaitā nepieciešamos papildu risinājumus, pirms pasūtījumu veikšanas un darbu uzsākšanas saskaņot ar būvprojekta autoru.
 10. Būvdarbi izpildāmi atbilstoši pazemes komunikāciju un gaisvada līniju aizsardzības prasībām.


Būvprojekta izstrādātājs: SIA "RK projekti" Juridiskā adrese: Kanāla iela 13, Aizsargu pag., Aizsargu nov., LV-2164 Vienotais reģistrācijas Nr. 42403940032 Būvkomersanta reģistrācijas Nr. 13630 Tālrunis: 26116869, e-pasts: kaspars.kubulins@gmail.com 				Pasūtītājs: Ropažu novada pašvaldība		Pasūtījuma Nr. -	
Projekts: Garās ielas gājēju ceļņa izbūve Dreiliņos				Stadija		Lapa/Lapas	
				BP		1/13	
Būvpr.vad.				BIS saskaņojums		K.Kubulīšs 05.2025.	
Būvpr.daļ.vad.				BIS saskaņojums		K.Kubulīšs 05.2025.	
Projektēja				BIS saskaņojums		J.Vijups 05.2025.	

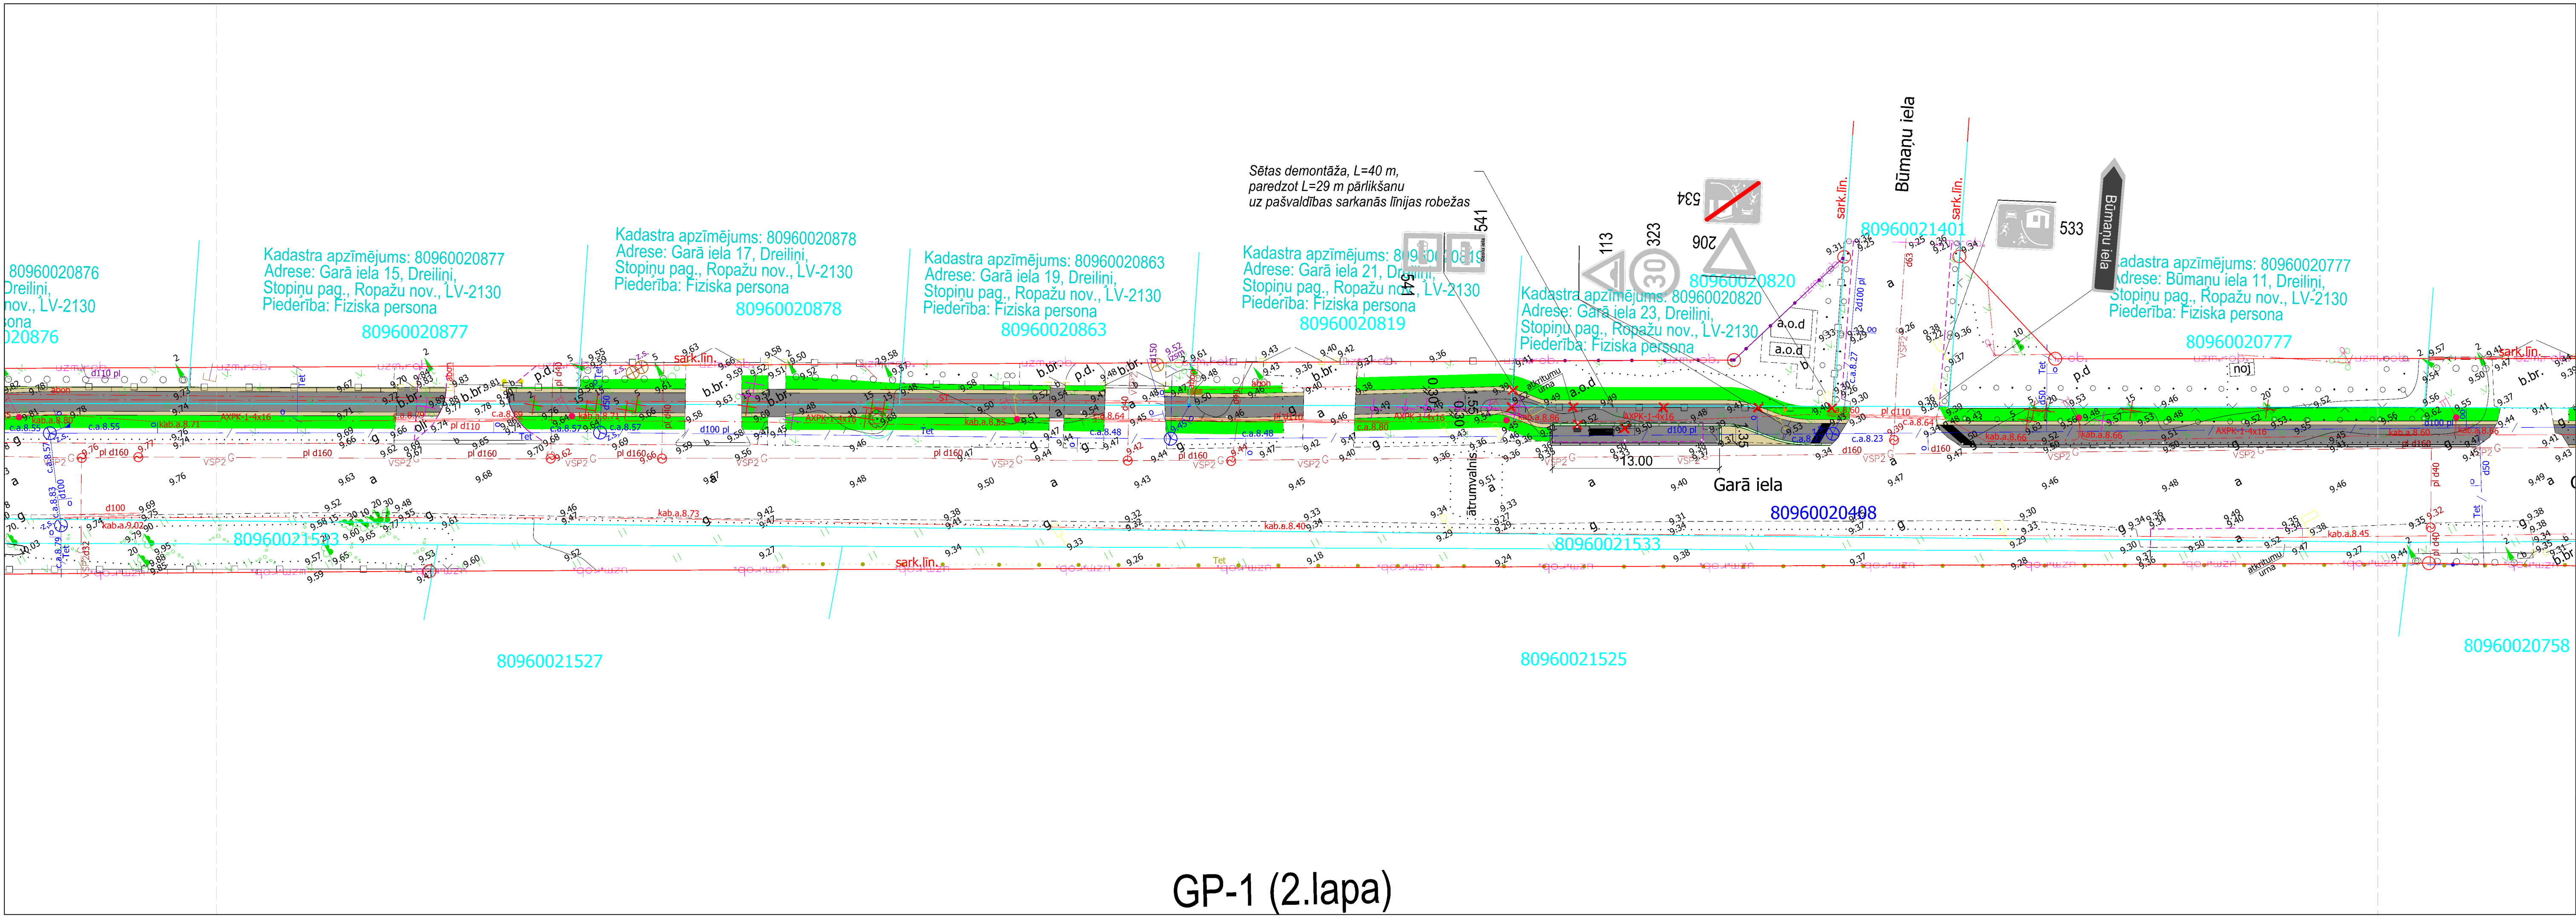

LIETOTIE APZĪMĒJUMI		
Trases plānā		
	Projektētā ceļa mala	Asfaltbetona segums
	Esošās ceļa zīmes	Asfaltbetona seguma remontzona
	Uzstādāmās ceļa zīmes	Teritorijas apzaļumošana ar šķembu un augu zemes maisījumu
	Ceļa zīmes stabs ar vairogu	Teritorijas apzaļumošana ar augu zemi
	Zāgējams krūms	Nesaistīta minerālmateriāla segums
	Zāgējams koks	Dzelzens abrazīvs skalotas virsmas taktiā brūga segums
	Demontējams objekts	Kritiskā sakņu aizsardzība
	Esošs koks/ saglabājams konstrukcijas tieša tuvumā	Minimālā sakņu aizsardzība
	Betona apmales 100.30.15	Optimālā sakņu aizsardzība
	Betona apmales 100.22.15	

- Piezīmes:
1. Visi izmēri un augstumi doti metros, ja nav dota cita mērvienība.
 2. Projekta līnijas augstumi precizējami būvniecības laikā.
 3. Nobrauktuves un pieslēgumus pieslēgt esošajām augstumu atzīmēm.
 4. Būvdarbi izpildāmi atbilstoši būvdarbu būvdarbu specifikācijām ABS 2023.
 5. Cēla zīmēm pirmā izmēru grupa, pirmā atstarošanas klase, atbilstoši LVS 77 1:2,3.
 6. Pirms būvdarbu uzsākšanas, būvuzņēmējam iesniegt VSIA "Latvijas Valsts ceļi" darba vietas un satiksmes organizācijas shēmu un darbu veikšanas laika grafiku.
 7. Nodrošināt esošo koku sakņu aizsardzību būvdarbu skartajās zonās.
 8. Pirms zemes darbiem veikt kontrolmērījumus dabā.
 9. Visas atkāpes no būvprojekta risinājumiem, kā arī būvniecības gaitā nepieciešamos papildu risinājumus, pirms pasūtījumu veikšanas un darbu uzsākšanas saskaņot ar būvprojekta autoru.
 10. Būvdarbi izpildāmi atbilstoši pazemes komunikāciju un gaisvada līniju aizsardzības prasībām.


Būvprojekta izstrādātājs: SIA "RK projekti" Juridiskā adrese: Kanāla iela 13, Aizkraukle pag., Aizkraukle nov., LV-2164 Vienotais reģistrācijas Nr. 42403940032 Būvkomersanta reģistrācijas Nr. 13630 Tālrunis: 26116869, e-pasts: kaspars.kubulins@gmail.com 				Pasūtītājs: Ropažu novada pašvaldība		Pasūtījuma Nr. -	
Projekts: Garās ielas gājēju ceļņa izbūve Dreiliņos				Stadija		Lapa/Lapas	
				BP		2/13	
Būvpr.vad.		BIS saskaņojums	K.Kubulīnš	05.2025.		Rasējuma marka GP-1	
Būvpr.daļ.vad.		BIS saskaņojums	K.Kubulīnš	05.2025.			
Projektēja		BIS saskaņojums	J.Vijups	05.2025.		Ģenerālplāns 1: 250	

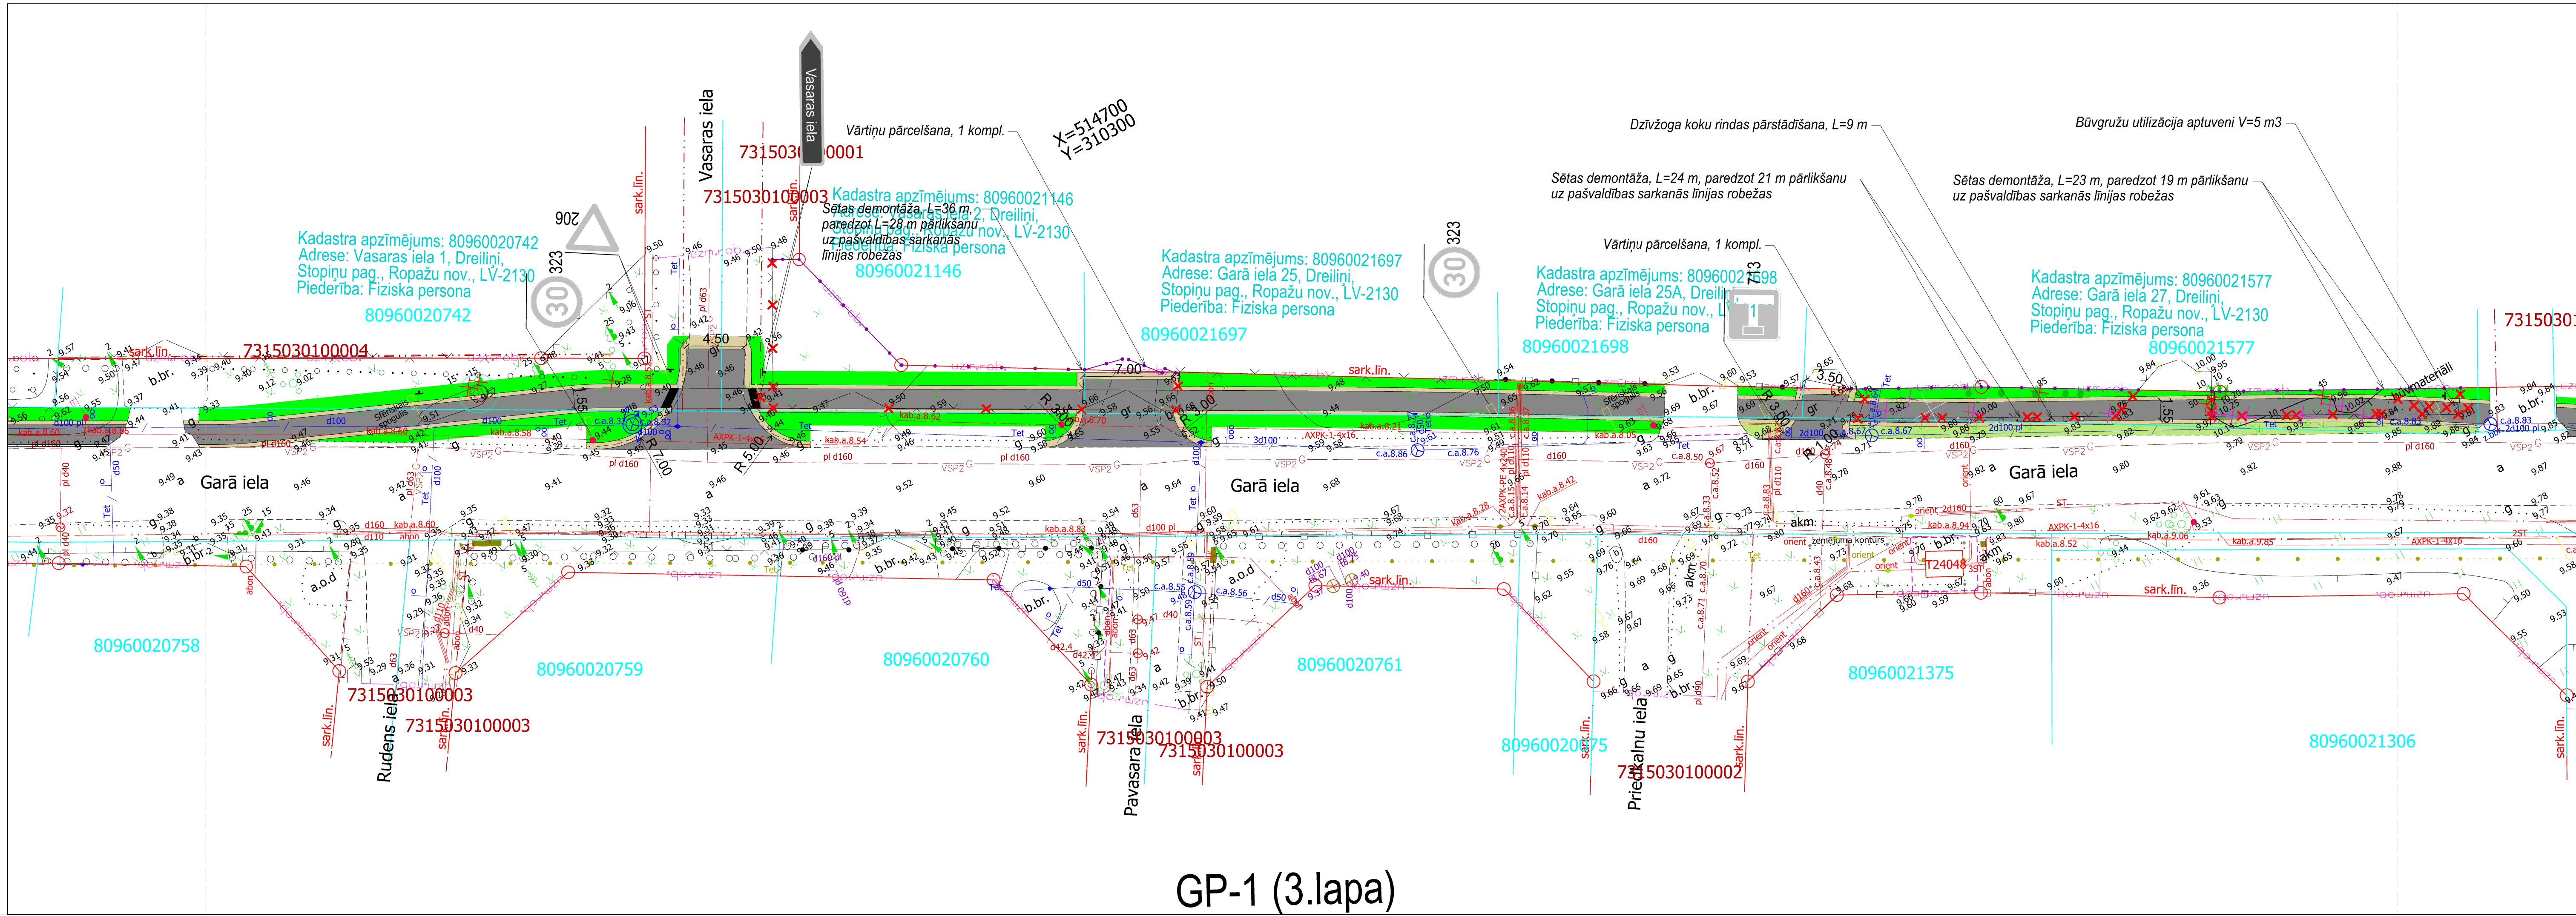

LIETOTIE APZĪMĒJUMI		
Trases plānā		
	Projektētā ceļa mala	Asfalbetona segums
	Esošās ceļa zīmes	Asfalbetona seguma remontzona
	Uzstādāmās ceļa zīmes	Teritorijas apzāļumošana ar šķembu un augu zemes maisījumu
	Ceļa zīmes stabs ar vairogu	Teritorijas apzāļumošana ar augu zemi
	Zāģējams krūms	Nesaistīta minerālmateriāla segums
	Zāģējams koks	Dzeltenš abrazīvs skalotās virsmas taktiālu bruģa segums
	Demontējams objekts	Kritiskā sakņu aizsardzība
	Esošs koks/ saglabājams konstrukcijas tiešā tuvumā	Minimālā sakņu aizsardzība
	Betona apmales 100.30.15	Optimālā sakņu aizsardzība
	Betona apmales 100.22.15	

- Piezīmes:
- Visi izmēri un augstumi doti metros, ja nav dota cita mērvienība.
 - Projekta līnijas augstumi precizējami būvniecības laikā.
 - Nobrauktuves un pieslēgumus pieslēgt esošajām augstumu atzīmēm.
 - Būvdarbi izpildāmi atbilstoši Autocelu būvdarbu specifikācijām ABS 2023/2.
 - Ceļa zīmēm pirmā izmēru grupa, pirmā atstarošanas klase, atbilstoši LVS 77 1:2,3.
 - Pirms būvdarbu uzsākšanas, būvuzņēmējam iesniegt VSIA "Latvijas Valsts ceļi" darba vietas un sabiedrības organizācijas shēmu un darbu veikšanas laika grafiku.
 - Nodrošināt esošo koku sakņu aizsardzību būvdarbu skartajās zonās.
 - Pirms zemes darbiem veikt kontrolmērījumus dabā.
 - Visas atkāpes no būvprojekta risinājumiem, kā arī būvniecības gaitā nepieciešamos papildu risinājumus, pirms pasūtījumu veikšanas un darbu uzsākšanas saskaņot ar būvprojekta autoru.
 - Būvdarbi izpildāmi atbilstoši pazemes komunikāciju un gaisvada līniju aizsardzības prasībām.


Būvprojekta izstrādātājs: SIA "RK projekti" Juridiskā adrese: Karlaļa iela 13, Admi, Ādažu pag., Ādažu nov., LV-2164 Vienotais reģistrācijas Nr. 42403948032 Būvkomersanta reģistrācijas Nr. 13630 Tālrunis: 26116895, e-pasts: kaspars.kubulins@gmail.com 				Pasūtītājs: Ropažu novada pašvaldība		Pasūtījuma Nr. -	
Projekts: Garās ielas gājēju ceļņa izbūve Dreiliņos				Stadija	Lapa/Lapas		
				BP	3/13		
Būvpr.vad. BIS saskaņojums K.Kubuliņš 05.2025.				Rasējuma marka			
Būvpr.dal.vad. BIS saskaņojums K.Kubuliņš 05.2025.				GP-1			
Projektēja BIS saskaņojums J.Vijups 05.2025.				Mērogs	Lapas caurejoš. Nr.		
				1: 250			

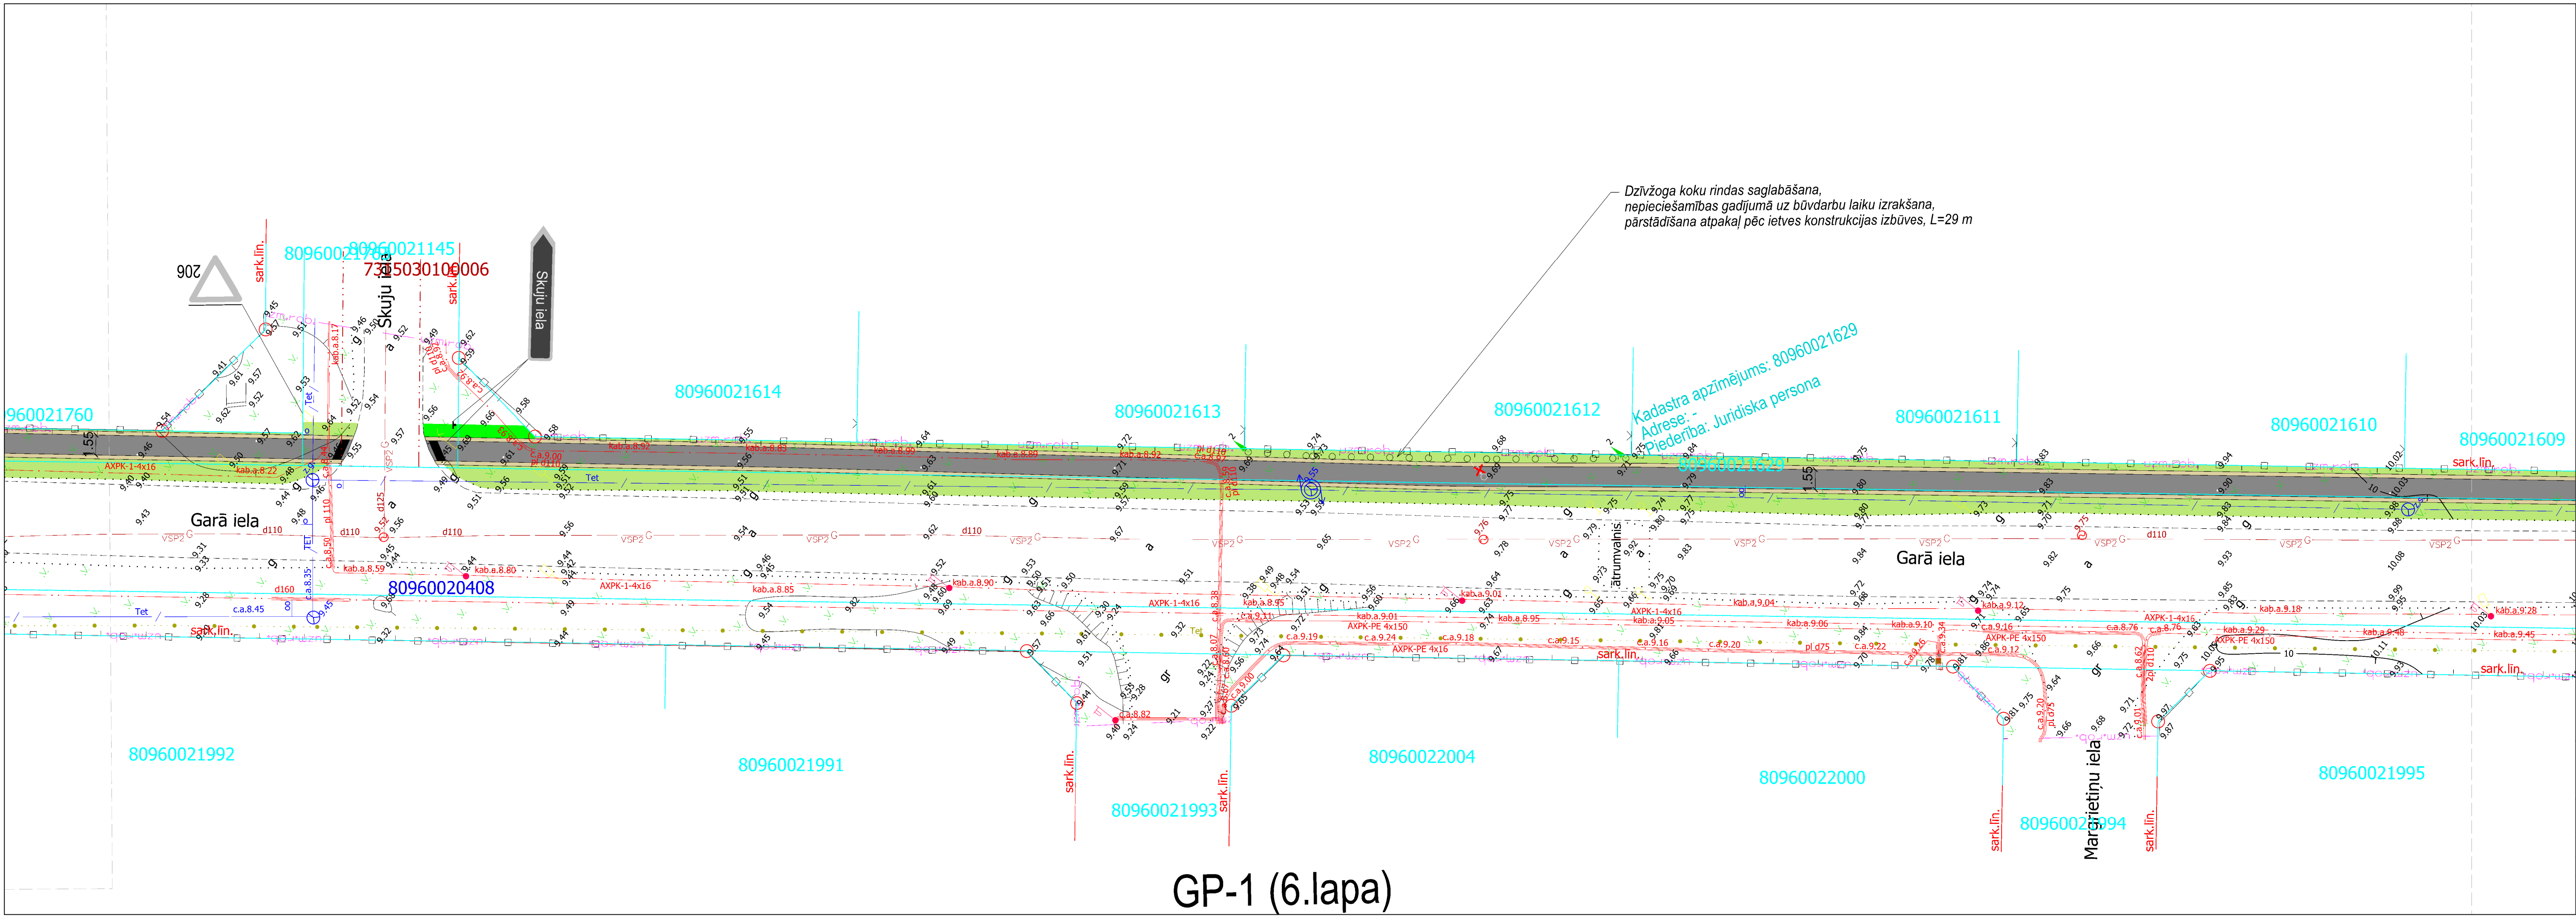

LIETOTIE APZĪMĒJUMI		
Trases plānā		
	Projektētā ceļa mala	Asfaltbetona segums
	Esošās ceļa zīmes	Asfaltbetona seguma remontzona
	Uzstādāmās ceļa zīmes	Teritorijas apzaļumošana ar šķembu un augu zemes maisījumu
	Ceļa zīmes stabs ar vairogu	Teritorijas apzaļumošana ar augu zemi
	Zāgējams krūms	Nesaistīta minerālmateriāla segums
	Zāgējams koks	Dzelzens abrazīvs skalotas virsmas taktiā bruģa segums
	Demontējams objekts	Kritiskā sakņu aizsardzība
	Esošs koks/ saglabājams konstrukcijas tiešā tuvumā	Minimālā sakņu aizsardzība
	Betona apmales 100.30.15	Optimālā sakņu aizsardzība
	Betona apmales 100.22.15	

- Piezīmes:
- Visi izmēri un augstumi doti metros, ja nav dota cita mērvienība.
 - Projekta līnijas augstumi precizējami būvniecības laikā.
 - Nobrauktuves un pieslēgumus pieslēgt esošajām augstumu atzīmēm.
 - Būvdarbi izpildāmi atbilstoši Autocelu būvdarbu specifikācijām ABS 2023/2.
 - Ceļa zīmēm pirmā izmēru grupa, pirmā atstarošanas klase, atbilstoši LVS 77 1:2:3.
 - Pirms būvdarbu uzsākšanas, būvuzņēmējam iesniegt VSIA "Latvijas Valsts ceļi" darba vietas un saiksmes organizācijas shēmu un darbu veikšanas laika grafiku.
 - Nodrošināt esošo koku sakņu aizsardzību būvdarbu skartajās zonās.
 - Pirms zemes darbiem veikt kontrolmērījumus dabā.
 - Pirms atkāpes no būvprojekta risinājumiem, kā arī būvniecības gaitā nepieciešamos papildu risinājumus, pirms pasūtījumu veikšanas un darbu uzsākšanas saskaņot ar būvprojekta autoru.
 - Būvdarbi izpildāmi atbilstoši pazemes komunikāciju un gaisvada līniju aizsardzības prasībām.


Būvprojekta izstrādātājs: SIA "RK projekti" Juridiskā adrese: Karla iela 13, Aizkraukle, Ādaži pag., Ādaži nov., LV-2164 Vienotais reģistrācijas Nr. 424039400032 Būvkomersanta reģistrācijas Nr. 13630 Tālrunis: 26116869, e-pasts: kaspars.kubulins@gmail.com 				Pasūtītājs: Ropažu novada pašvaldība		Pasūtījuma Nr. -	
Projekts: Garās ielas gājēju ceļņa izbūve Dreiliņos				Stadija		Lapa/Lapas	
Rasējums:				BP		6/13	
Būvpr.vad.				Rasējuma marka			
Būvpr.daļ.vad.				GP-1			
Projektēja				Mērogs		Lapas caurejoš. Nr.	
				1: 250			

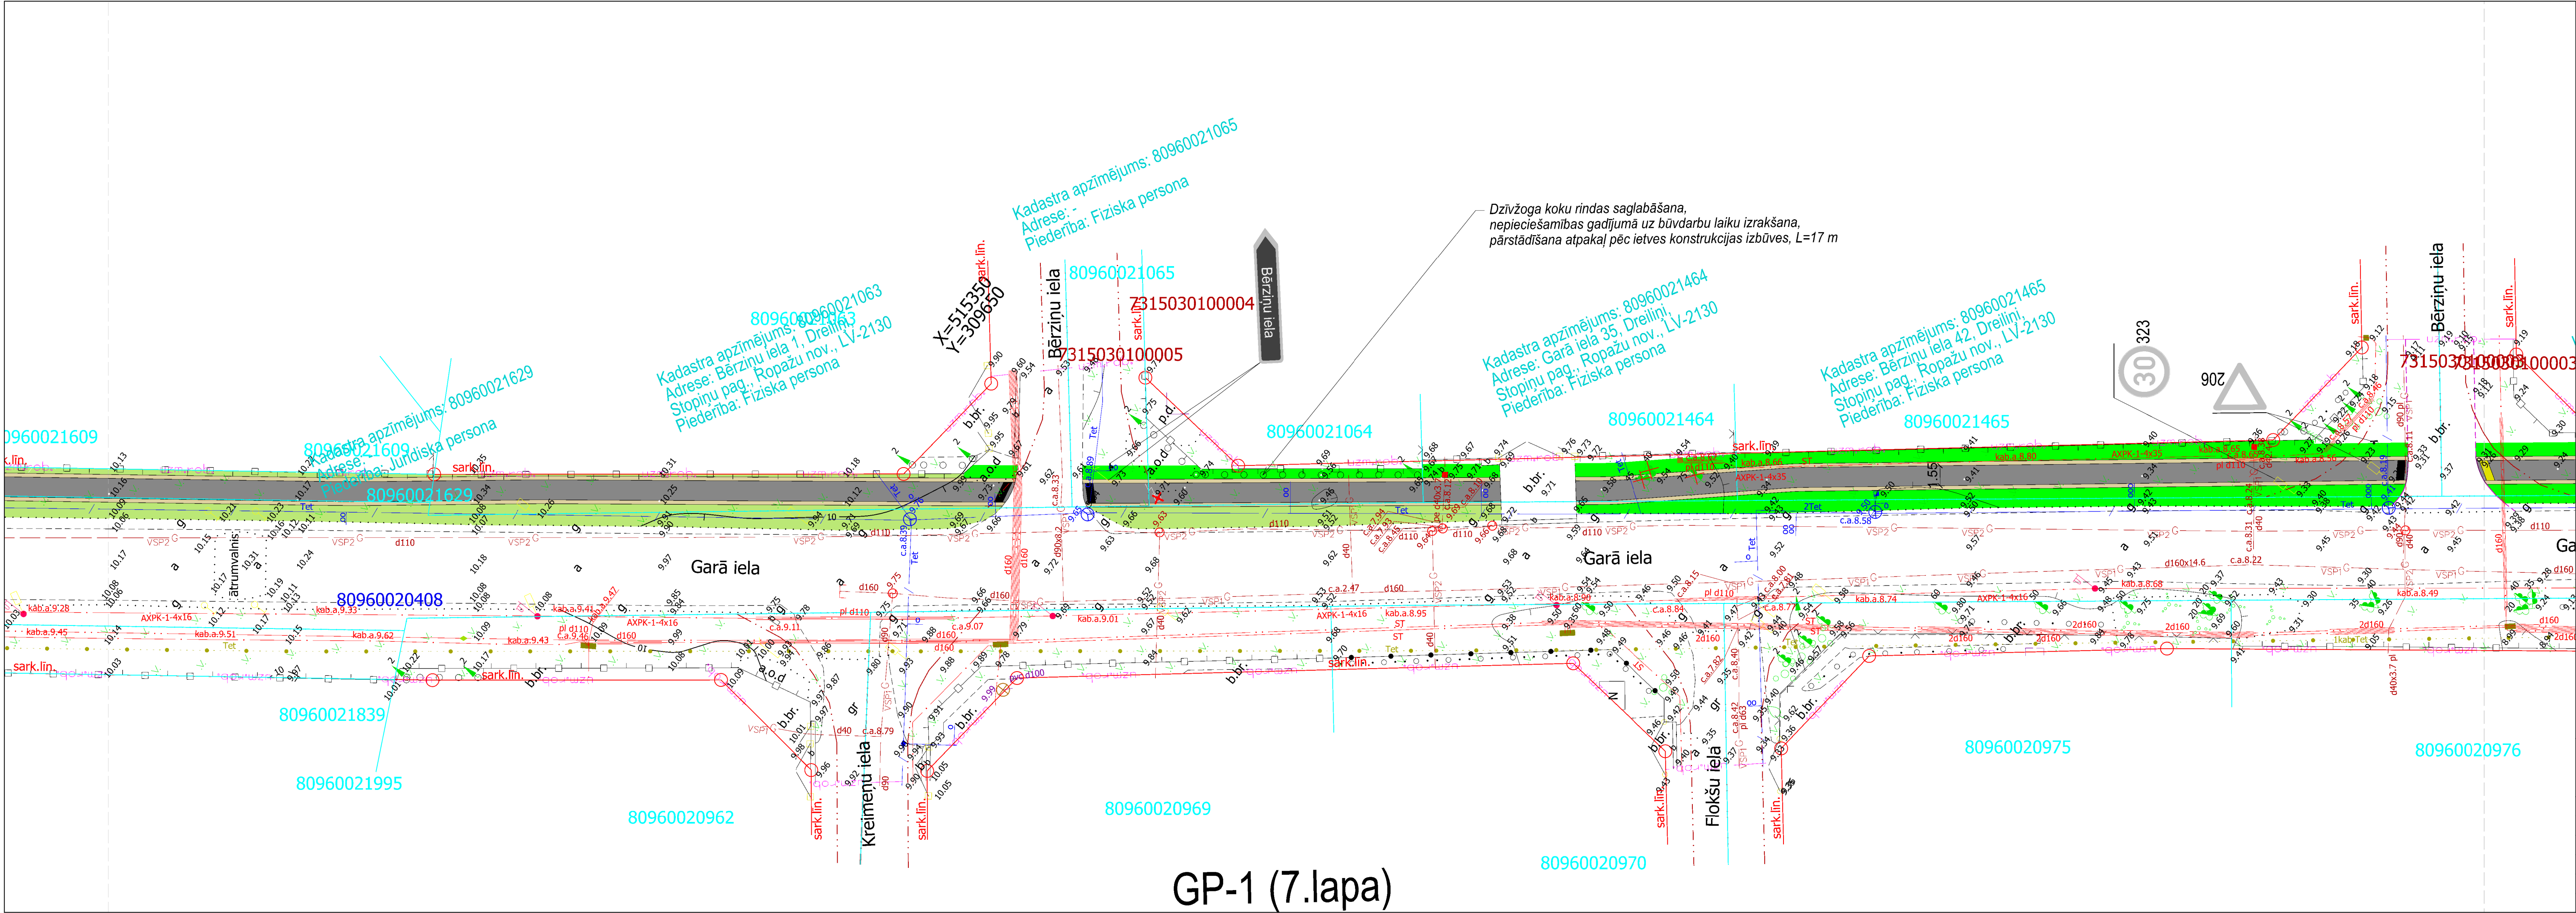

LIETOTIE APZĪMĒJUMI		
Trases plānā		
Projektētā ceļa mala		Asfaltbetona segums
Esošās ceļa zīmes		Asfaltbetona seguma remontzona
30 323		Teritorijas apzaļumošana ar šķembu un augu zemes maisījumu
▲		Teritorijas apzaļumošana ar augu zemi
✕		Nesaistīta minerālmateriāla segums
✕		Dzelēns abrazīvs skalotas virsmas taktiā bruģa segums
✕		Kritiskā sakņu aizsardzība
⊙		Minimālā sakņu aizsardzība
⊙		Optimālā sakņu aizsardzība
—		Betona apmales 100.30.15
—		Betona apmales 100.22.15

- Piezīmes:
1. Visi izmēri un augstumi doti metros, ja nav dota cita mērvienība.
 2. Projekta līnijas augstumi precizējami būvniecības laikā.
 3. Nobrauktuves un pieslēgumus pieslēgt esošajām augstumu atzīmēm.
 4. Būvdarbi izpildāmi atbilstoši Autocelu būvdarbu specifikācijām ABS 2023/2.
 5. Ceļa zīmēm pirmā izmēru grupa, pirmā atstarošanas klase, atbilstoši LVS 77 1:2.3.
 6. Pirms būvdarbu uzsākšanas, būvuzņēmējam iesniegt VSIA "Latvijas Valsts ceļi" darba vietas un satiksmes organizācijas shēmu un darbu veikšanas laika grafiku.
 7. Nodrošināt esošo koku sakņu aizsardzību būvdarbu skartajās zonās.
 8. Pirms zemes darbiem veikt kontrolmērījumus dabā.
 9. Visas atkāpes no būvprojekta risinājumiem, kā arī būvniecības gaitā nepieciešamos papildu risinājumus, pirms pasūtījumu veikšanas un darbu uzsākšanas saskaņot ar būvprojekta autoru.
 10. Būvdarbi izpildāmi atbilstoši pazemes komunikāciju un gaisvada līniju aizsardzības prasībām.


Būvprojekta izstrādātājs: SIA "RK projekti" Juridiskā adrese: Garā iela 13, Admi, Ādaži pag., Ādaži nov., LV-2164. Kontakta informācija Nr. 4262949023 Būvkomersanta reģistrācijas Nr. 13630 Tālrunis: 26116895, e-pasts: kaspars.kubulins@gmail.com				Pasūtītājs: Ropažu novada pašvaldība 		Pasūtījuma Nr. -	
Projekts: Garās ielas gājēju ceļņa izbūve Dreiliņos				Stadija		Lapa/Lapas	
				BP		7/13	
				Rasējums:		Rasējuma marka	
						GP-1	
						Mērogs	
						Lapas caurejoš. Nr.	
						1: 250	

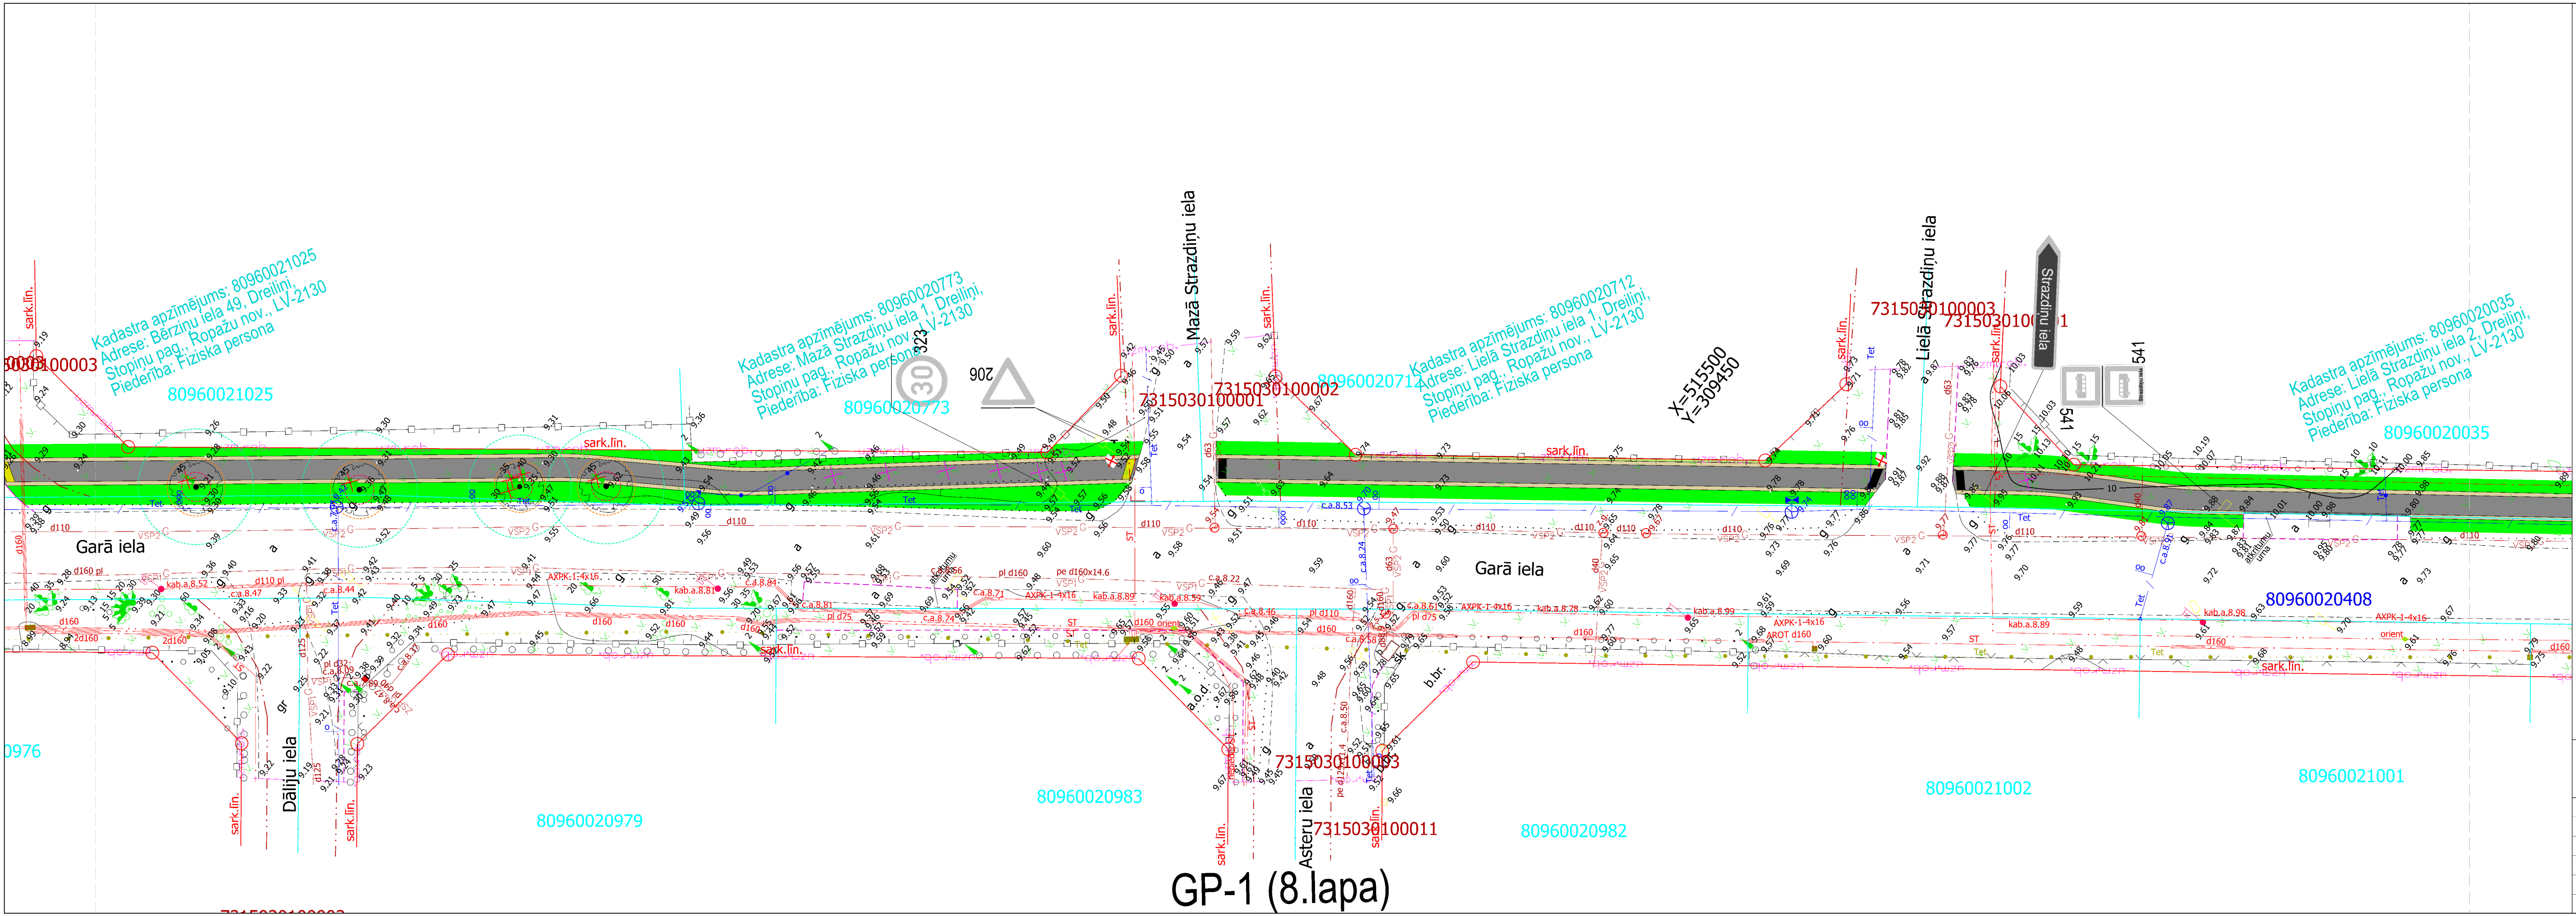

LIETOTIE APZĪMĒJUMI		
Trases plānā		
Projekktētā ceļa mala		Asfaltbetona segums
Esošās ceļa zīmes		Asfaltbetona seguma remontzona
30 323		Teritorijas apzaļumošana ar šķembu un augu zemes maisījumu
▲		Teritorijas apzaļumošana ar augu zemi
✕		Nesaistīta minerālmateriāla segums
✕		Dzeltenā abrazīvs skalotās virsmas taktiāla bruģa segums
✕		Kritiskā sakņu aizsardzība
○		Minimālā sakņu aizsardzība
○		Optimālā sakņu aizsardzība
—		Betona apmales 100.30.15
—		Betona apmales 100.22.15

- Piezīmes:
- Visi izmēri un augstumi doti metros, ja nav dota cita mērvienība.
 - Projekta līnijas augstumi precizējami būvniecības laikā.
 - Nobrauktuves un pieslēgumus pieslēgt esošajām augstumu atzīmēm.
 - Būvdarbi izpildāmi atbilstoši Autocelu būvdarbu specifikācijām ABS 2023/2.
 - Ceļa zīmēm pirmā izmēru grupa, pirmā atstarošanas klase, atbilstoši LVS 77 1:2.3.
 - Pirms būvdarbu uzsākšanas, būvuzņēmējam iesniegt VSIA "Latvijas Valsts ceļi" darba vietas un satiksmes organizācijas shēmu un darbu veikšanas laika grafiku.
 - Nodrošināt esošo koku sakņu aizsardzību būvdarbu skartajās zonās.
 - Pirms zemes darbiem veikt kontrolmērījumus dabā.
 - Visas atkāpes no būvprojekta risinājumiem, kā arī būvniecības gaitā nepieciešamos papildu risinājumus, pirms pasūtījumu veikšanas un darbu uzsākšanas saskaņot ar būvprojekta autoru.
 - Būvdarbi izpildāmi atbilstoši pazemes komunikāciju un gaisvada līniju aizsardzības prasībām.

Būvprojekta izstrādātājs: SIA "RK projekti" Juridiskā adrese: Karlaļa iela 13, Aizkraukle, Ādaži pag., Ādaži nov., LV-2164. Kontakta informācija: Nr. 4240394002 Būvkomersanta reģistrācijas Nr. 13630 Tālrunis: 26116895, e-pasts: kaspars.kubulins@gmail.com				Pasūtītājs: Ropažu novada pašvaldība RK		Pasūtījuma Nr. -	
Paraksts				Projekts: Garās ielas gājēju ceļņa izbūve Dreiliņos		Stadija	Lapa/Lapas
Būvpr.vad.				Rasējums:		BP	8/13
Būvpr.daļ.vad.				GP-1		Rasējuma marka	
Projektēja				Ģenerālpilns		Mērogs	Lapas caurejoš. Nr.
						1: 250	

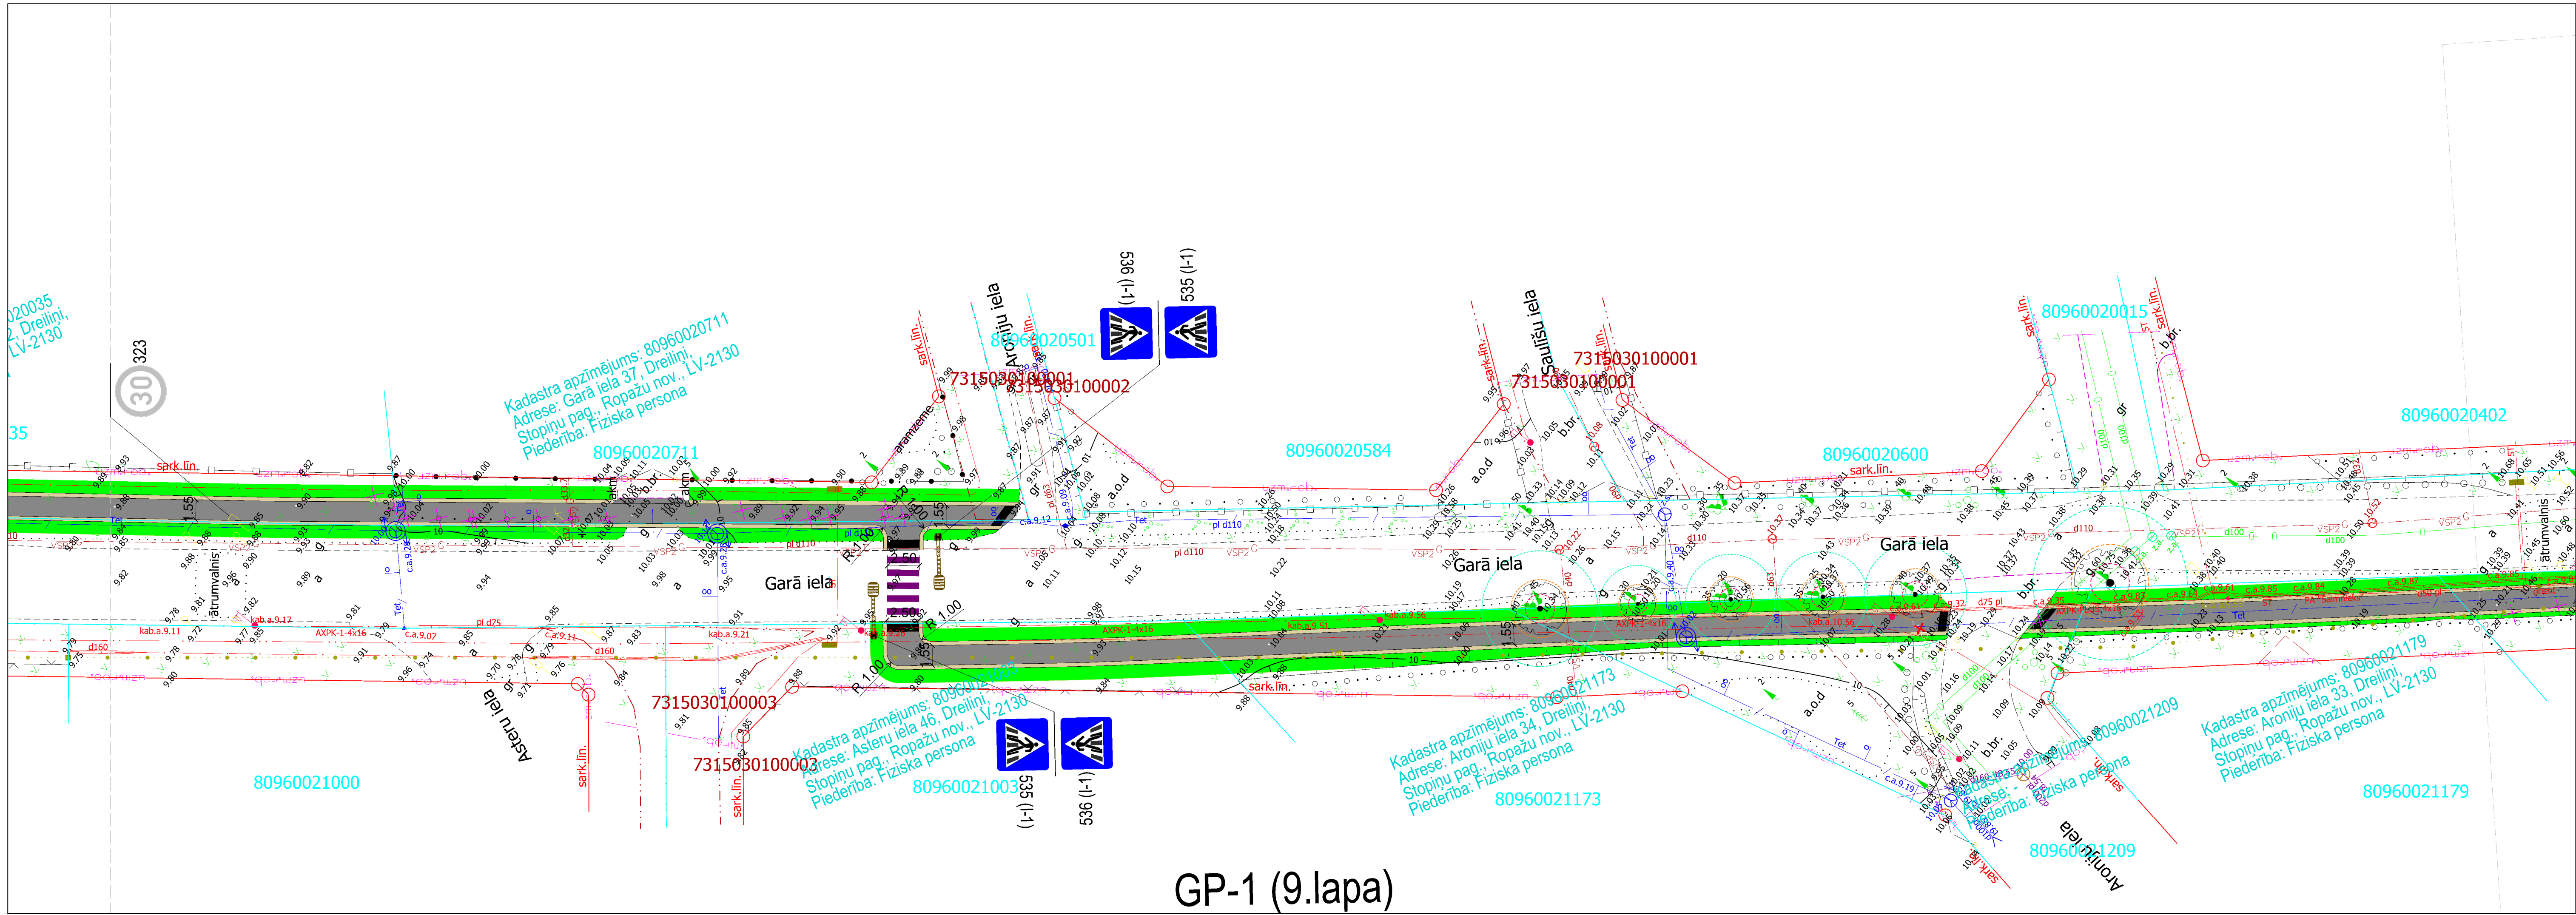

LIETOTIE APZĪMĒJUMI		
Trases plānā		
Projektiētā ceļa mala		Asfaltbetona segums
Esošās ceļa zīmes		Asfaltbetona seguma remontzona
30 323		Teritorijas apzīmējums ar šķēmbu un augu zemes maisījumu
▲		Teritorijas apzīmējums ar augu zemi
✕		Nesaistīta minerālmateriāla segums
✕		Dzeltena abrazīvs skalotas virsmas taktiā bruģa segums
✕		Kritiskā sakņu aizsardzība
⊙		Minimālā sakņu aizsardzība
⊙		Optimālā sakņu aizsardzība
—		Betona apmales 100.30.15
—		Betona apmales 100.22.15

- Piezīmes:
1. Visi izmēri un augstumi doti metros, ja nav dota cita mērvienība.
 2. Projekta līnijas augstumi precizējami būvniecības laikā.
 3. Nobrauktuves un pieslēgumus pieslēgt esošajām augstumi atzīmēm.
 4. Būvdarbi izpildāmi atbilstoši Autocelu būvdarbu specifikācijām ABS 2023/2.
 5. Ceļa zīmēm pirmā izmēru grupa, pirmā atstarošanas klase, atbilstoši LVS 77 1:2.3.
 6. Pirms būvdarbu uzsākšanas, būvuzņēmējam iesniegt VSIA "Latvijas Valsts ceļi" darba vietas un saiksmes organizācijas shēmu un darbu veikšanas laika grafiku.
 7. Nodrošināt esošo koku sakņu aizsardzību būvdarbu skartajās zonās.
 8. Pirms zemes darbiem veikt kontrolmērījumus dabā.
 9. Visas atkāpes no būvprojekta risinājumiem, kā arī būvniecības gaitā nepieciešamos papildu risinājumus, pirms pasūtījumu veikšanas un darbu uzsākšanas saskaņot ar būvprojekta autoru.
 10. Būvdarbi izpildāmi atbilstoši pazemes komunikāciju un gaisvada līniju aizsardzības prasībām.

Būvprojekta izstrādātājs: SIA "RK projekti" Juridiskā adrese: Karla iela 13, Aizkraukles novads, LV-2164. Reģistrācijas Nr. 4240394802 Būvkomersanta reģistrācijas Nr. 13630 Tālrunis: 26116859, e-pasts: kaspars.kubulins@gmail.com				Pasūtītājs: Ropažu novada pašvaldība RK		Pasūtījuma Nr. -	
Projekts: Garās ielas gājēju ceļņa izbūve Dreiliņos				Stadija		Lapa/Lapas	
Būvpr.vad.				BP		9/13	
Būvpr.daļ.vad.				Rasējums:		Rasējuma marka	
Projektēja				GP-1		Lapas caurejoš. Nr.	
				Mērogs		1: 250	
				Generālpilns			

LIETOTIE APZĪMĒJUMI			
Trases plānā			
	Projektētā ceļa mala		Asfaltbetona segums
	Esošās ceļa zīmes		Asfaltbetona seguma remontzona
	Uzstādāmās ceļa zīmes		Teritorijas apzaļumošana ar šķēmbu un augu zarnes maisījumu
	Ceļa zīmes stabs ar vairogu		Teritorijas apzaļumošana ar augu zarni
	Zāģējams krūms		Nesaistīta minerālmateriāla segums
	Zāģējams koks		Dzelēns abrazīvs skalotās virsmas taktiālā brūga segums
	Demontējams objekts		Kritiskā sakņu aizsardzība
	Esošs koks/ saglabājams konstrukcijas tiešā tuvumā		Minimālā sakņu aizsardzība
	Betona apmales 100.30.15		Optimālā sakņu aizsardzība
	Betona apmales 100.22.15		

Būvprojekta izstrādātājs: SIA "RK projekti" Juridiskā adrese: Tamdaļa iela 13, Adevi, Adevu pag., Adevu nov., LV-2164 Vienotais reģistrācijas Nr. 4240300032 Būvkomersanta reģistrācijas Nr. 13630 Tālrunis: 26516659, e-pasts: kaspara.kubulins@gmail.com 				Pasūtītājs: Ropažu novada pašvaldība		Pasūtījuma Nr. -	
Projekts: Garās ielas gājēju ceļiņa izbūve Dreilīņos				Stadija	Lapa/Lapas		
Rasējums:				BP	10/13		
<div rowspan="4">Ģenerālplāns</div>				Rasējuma marka			
GP-1							
Mērogs	Lapas caurejoš. Nr.						
1: 250							

GP-1 (10.lapa)

