


Ziemas autotrase - Rendas (kad. apz. 8060 011 0539) un Lauces (kad. apz. 8060 011 0158), Upesciems, Garkalnes pag., Ropažu nov. (BIS Nr: BIS-BL-818941-10764)

Objekta novietojuma shēma

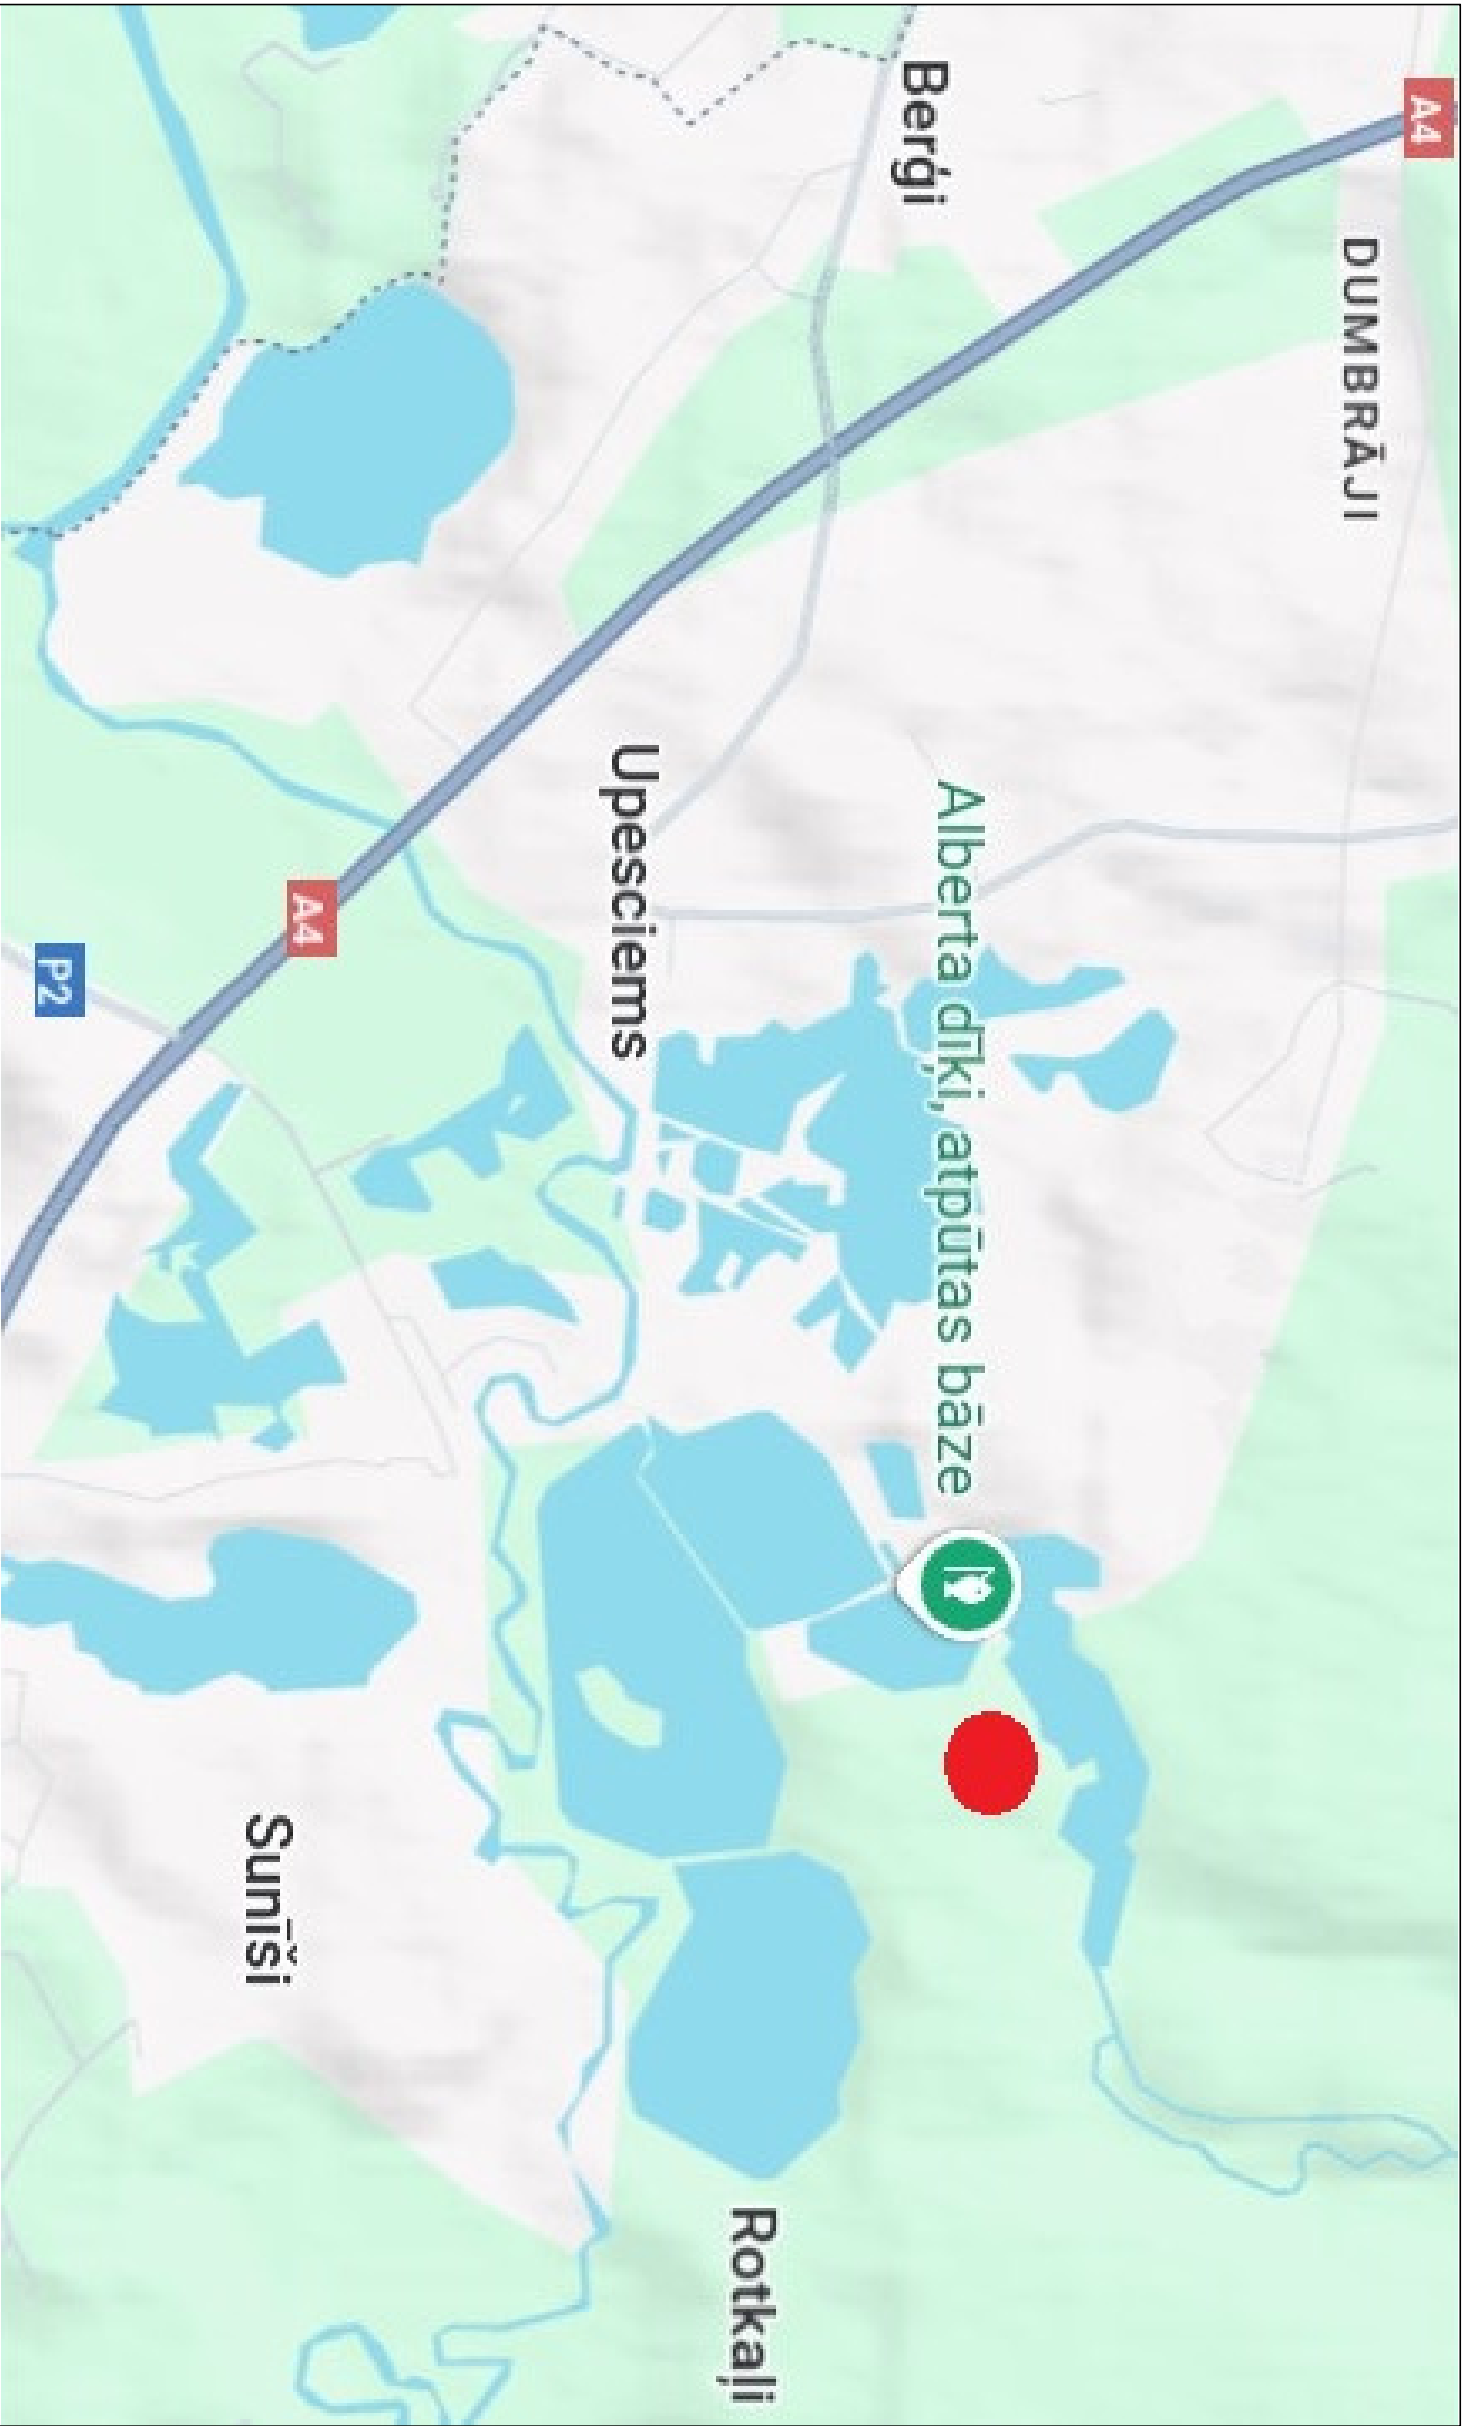

Apraksts

Iecerēts ir būvēt sezonālo ziemas autotrasī, kura atrastos uz diviem īpašumiem “Lauces” un “Rendas” Garkalnes pag., Ropažu nov. Saskaņā ar “Garkalnes novada teritorijas plānojums 2013-2015, II daļa “Teritorijas izmantošanas un apbūves noteikumi”” abu īpašumu teritorija ir Samniecisko mežu zeme (M), kurā atļauts ierīkot saskaņā ar punktu 223.6. “ar sportu un rekreāciju saistītus objektus”.


Būvniecības ietvaros paredzēts noņemt augu zemes virskārtu (aptuveni 20cm) vietā, kur paredzēta trase, izlīdzinot lieko augu zemi pa teritoriju. Par trases segumu kalpos esošais grunts segums (dabīgā smiltis).

Autotrasī paredzēts izmantot tikai ziemas laikā un arī tikai tad, kad ir sasalums vai izveidojusies sniega sega. Galvenais mērķis ir autotrasī lietot treniņu nolūkos, apmācīt bērnus un jauniešus, dot iespēju iedzīvotājiem apgūt braukšanas iemaņas slidenos apstākļos.

Galvenie sabiedrības ieguvumi:

- Uzlabotas autovadītāju prasmes,
- Uzlabota satiksmes drošība,
- Nodarbošanās bērniem un jauniešiem,
- Izaudzināti nākamie autosportisti,
- Ropažu novada atpazīstamības veicināšana
- Vietējo uzņēmumu reklāmas izvietošanas iespējas
- Pienesums vietējiem pārtikas un citu produktu tirgotājiem
- Iespēja nopelnīt vietējām naktsmītnēm

Autotrases ģenerālpplāns, M1:1000

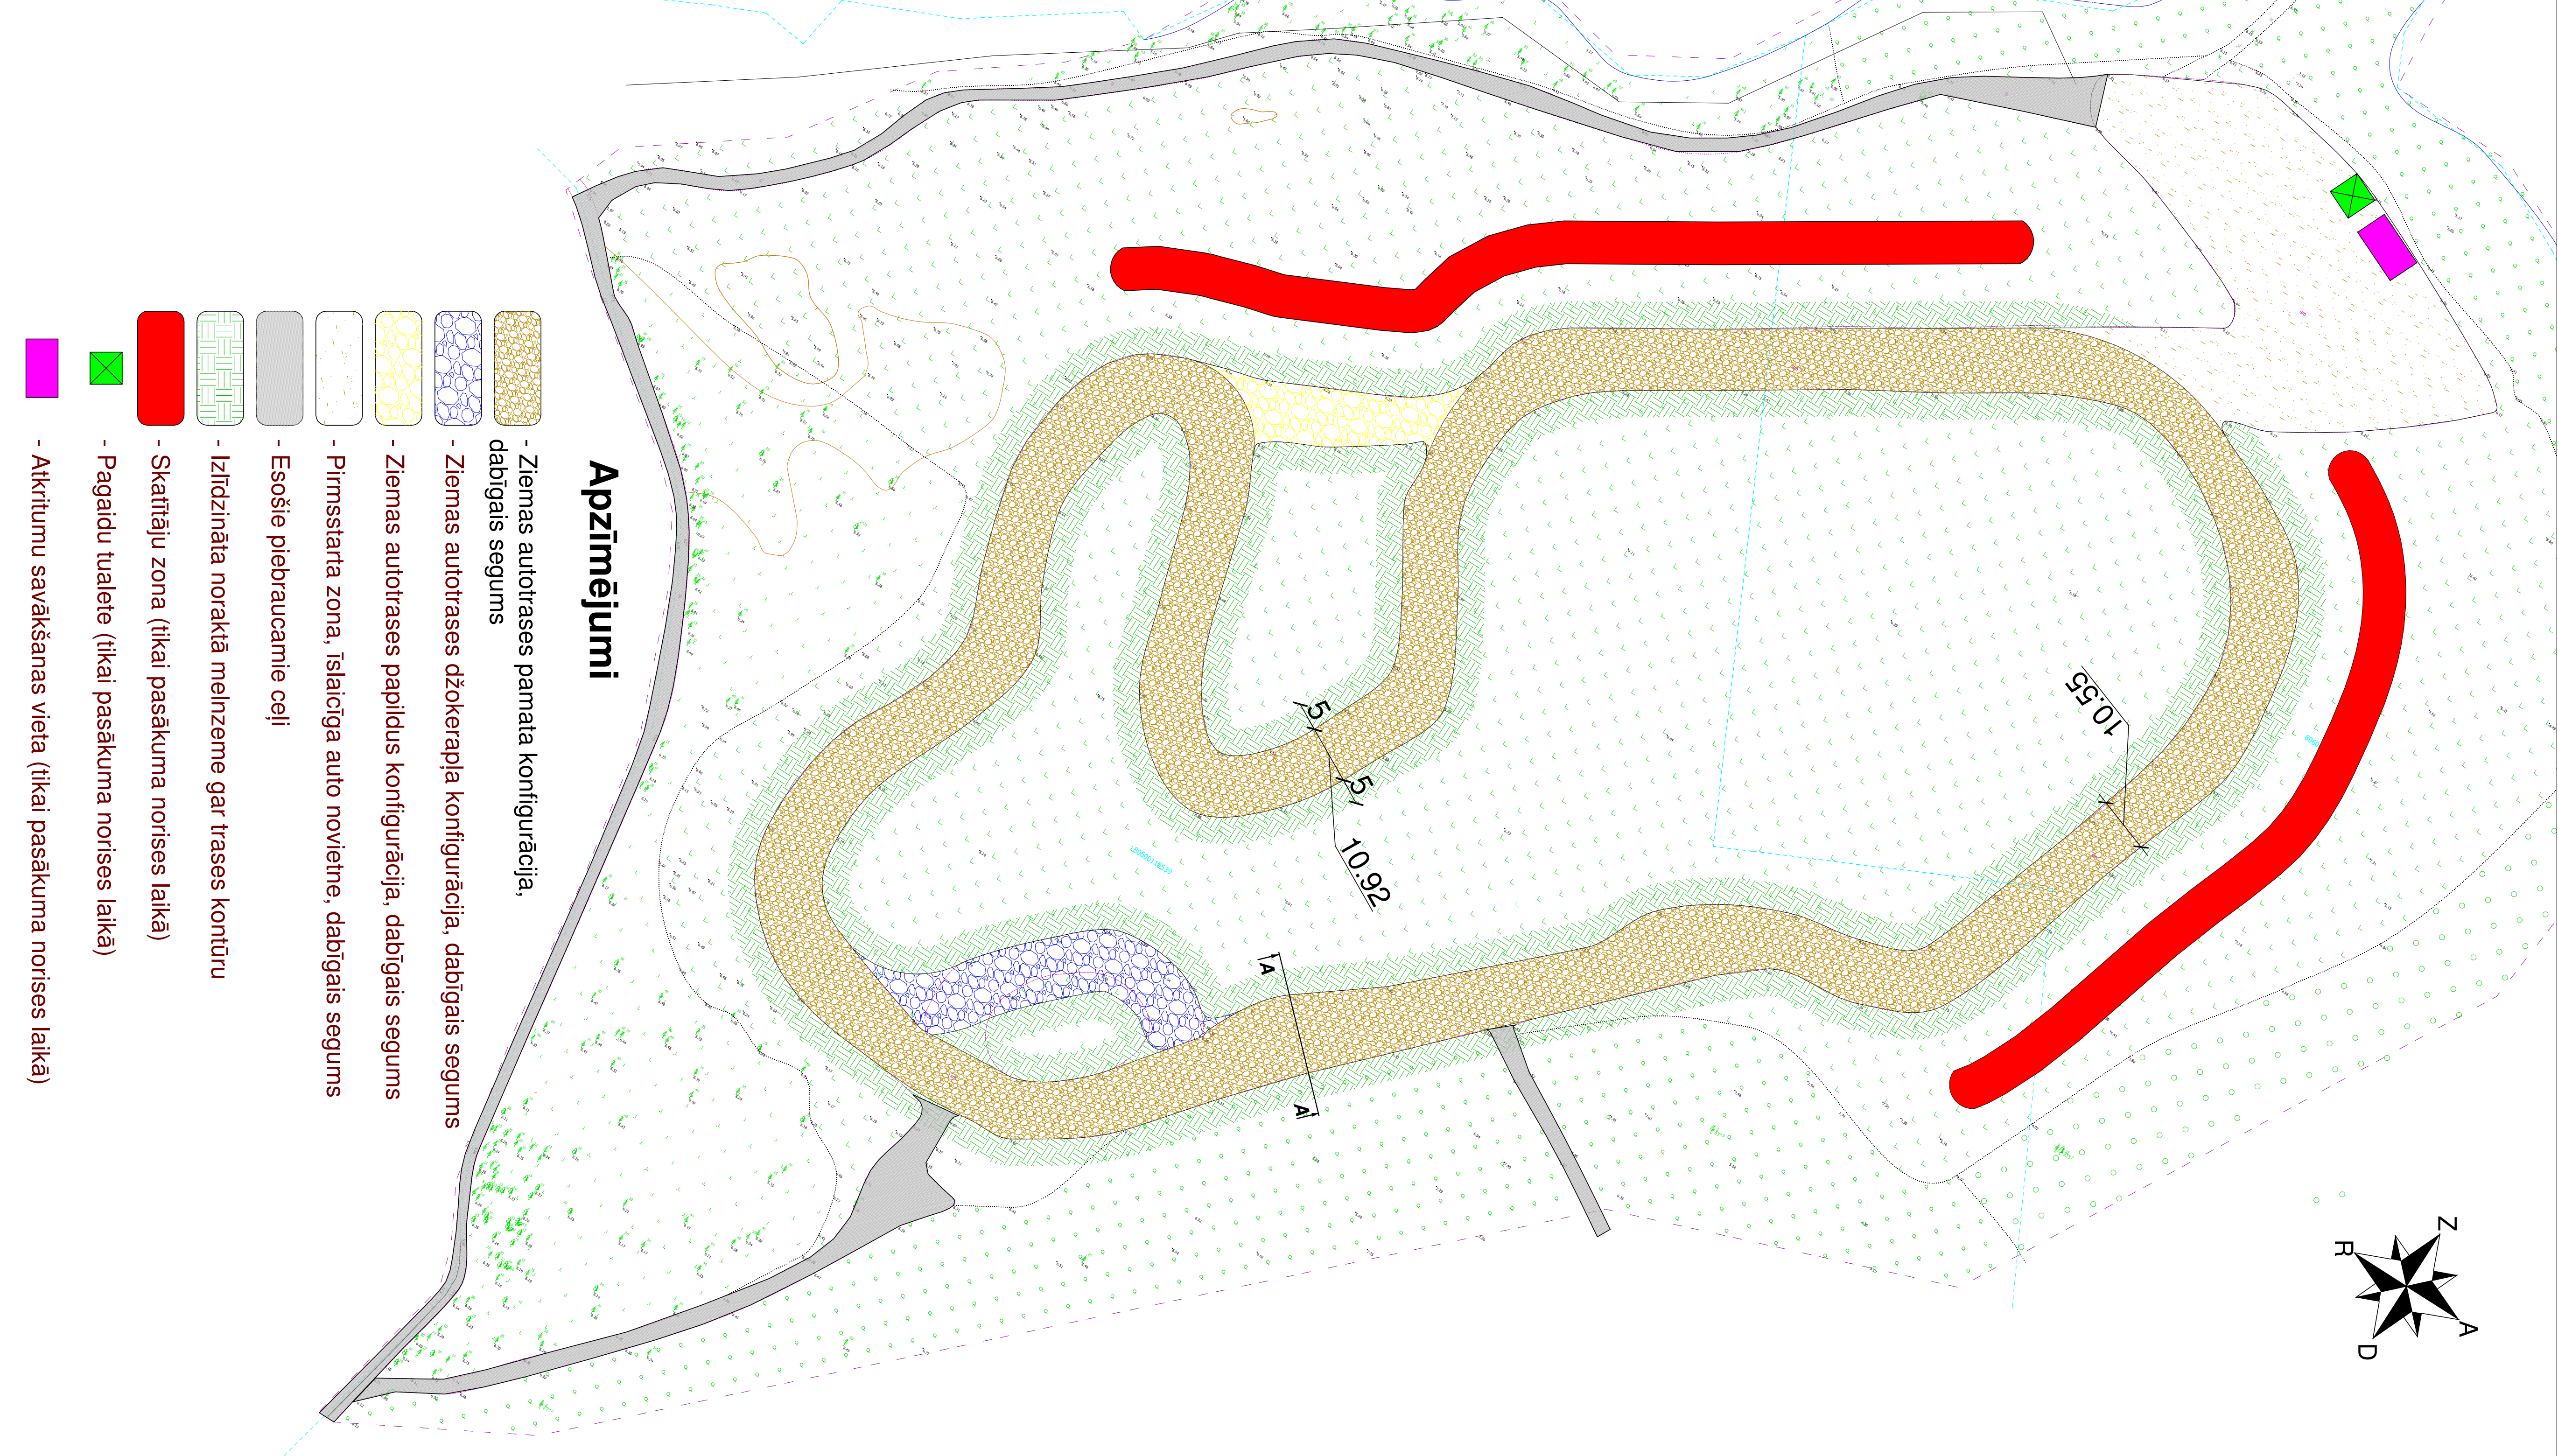

Būves tehniskie rādītāji:

Parametrs	Rādītājs
Novietnes administratīvais rajons	Garkalnes pag., Ropažu Nov.
Zemes vienības "Rendas", kad.nr. 80600110539 platība, ha	6.81
Zemes vienības "Lauces", kad.nr. 80600110158 platība, ha	4.91
Paredzētais būvniecības veids	Jauna būvniecība
Būves galvenais lietošanas veids	2411 (sporta laukumi)
Būvju grupa	I
Izbūvējamā "Pamattases" posma garums	822m
Izbūvējamā "Papildus konfigurācijas" posma garums	38m
Izbūvējamā "Joker" posma garums	63m
Trases platums	10-14m
Ziemas autotrases seguma materiāls	Esošā grunts
Apbūves laukums	
Autotrases laukums, m²	11076
Būvapijomi	
Augšnes norokamais un izlīdzināmais apjoms (pieņemot, ka tā ir 0.2m), m³	2215.2

Būvniecības ieceres informatīvie materiāli ir pieejami Ropažu novada pašvaldības mājaslapas ropazi.lv sadaļā *Aktualitātes* vai izmantojot saiti: https://ej.uz/informacija_par_ziemas_autotrasī. Ar Būvniecības ieceres informatīvajiem materiāliem izdrukas veidā var iepazīties klientu apkalpošanas centros:

- Garkalnes pagasta valsts un pašvaldības vienotajā klientu apkalpošanas centrā, Brīvības gatve 455, Rīga;
- Ulbrokas valsts un pašvaldības vienotajā klientu apkalpošanas centrā, Institūta iela 1a, Ulbroka, Stopiņu pagasts, Ropažu novads.

Priekšlikumus par Būvniecības ieceri rakstiskā veidā var iesniegt klientu apkalpošanas centros, elektroniskie dokumenti nosūtāmi uz e-pastu: novada.dome@ropazi.lv līdz 24.11.2025.

Publiskās apspriešanas sanāksme notiks attālināti MS Teams platformā 20.11.2025. plkst. 17:30. Saite uz sanāksmi — https://ej.uz/sanaksme_par_ziemas_autotrasī.

Papildus informāciju par Būvniecības ieceri var iegūt sazinoties telefoniski ar tās atbildīgo personu Jāni Lepsi, tālr. 26393453.