


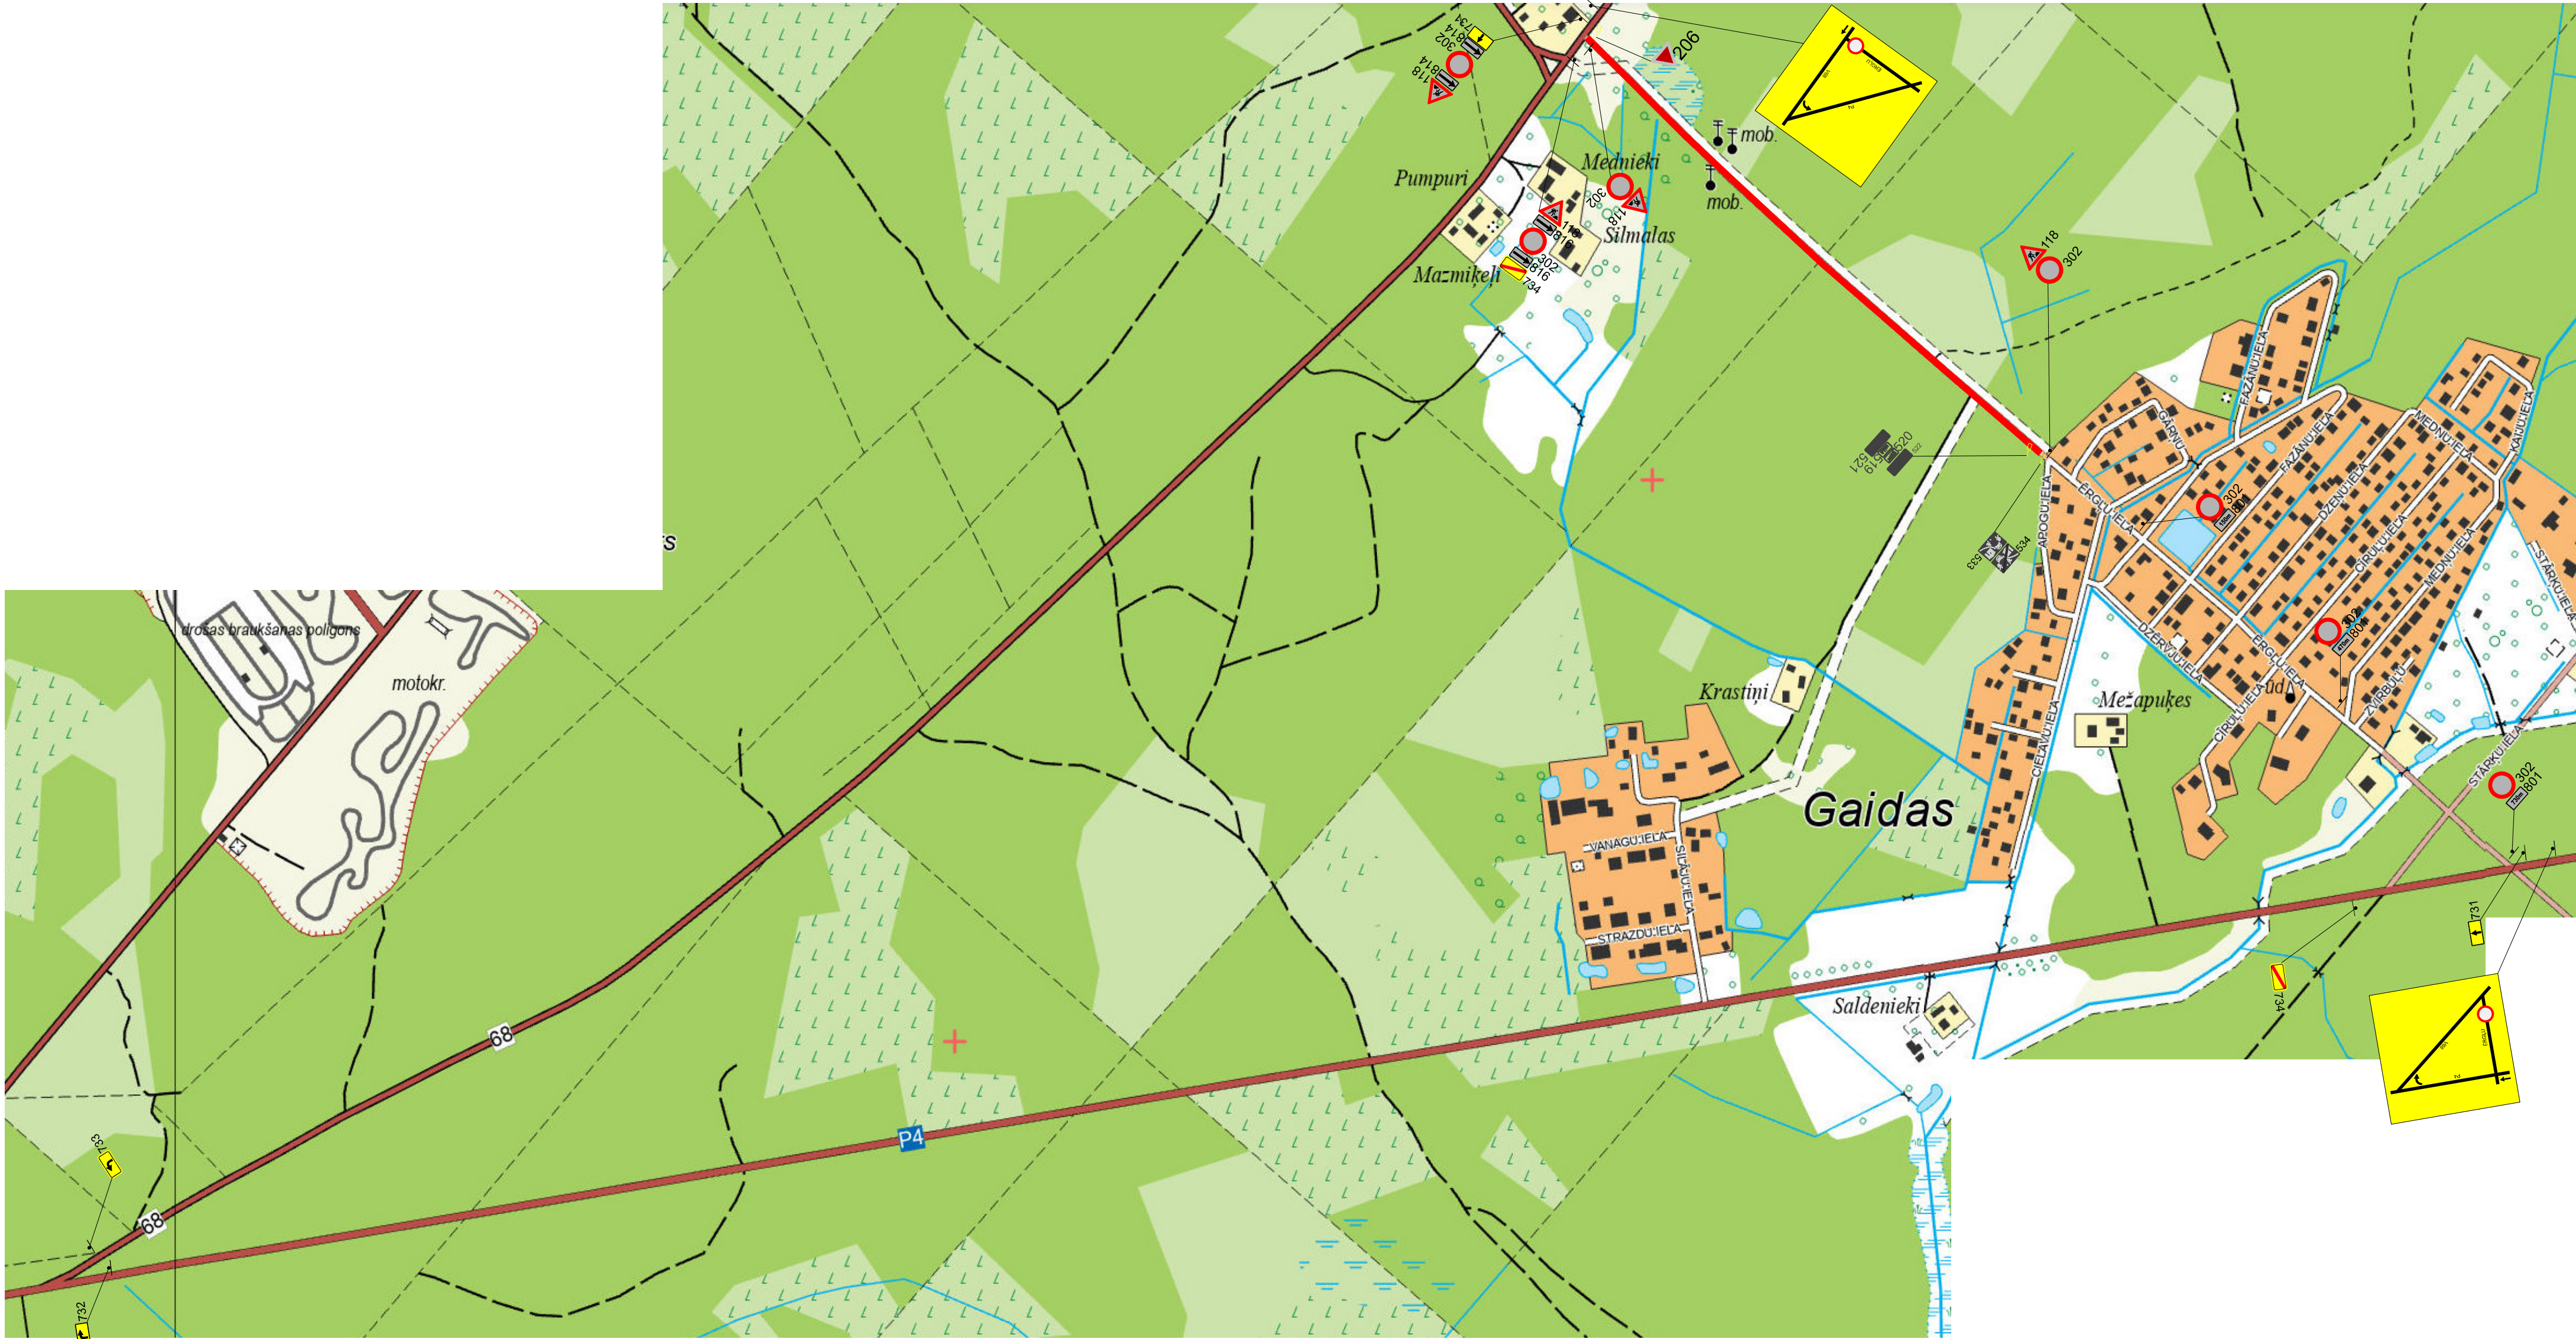

SHĒMAS NR.	SATIKSMES ORGANIZĀCIJAS IZSTRĀDĀTĀJS:			PASŪTĪTĀJS:	
1.		SIA KMK PROJEKTS info@kmkprojekts.lv		SIA VALKAS CEĻI	
		UZVĀRDS	PARAKSTS	DATUMS	OBJEKTS:
RASEJA	SIA KMK PROJEKTS	MUKRŽEVICS			ĒRĢĻU IELA GAIDAS ROPAŽU NOVADS
PĀRBAUDĪJA	SIA KMK PROJEKTS	RJASNIKOVSKIS			
					RASEJUMS:
					DARBA VIETAS APRĪKOJUMA SHĒMA REMONTDARBU LAIKĀ

APZĪMĒJUMI:

DARBU ZONA

ESOŠĀ CEĻA ZĪME

UZSTĀDĀMA CEĻA ZĪME





206

118

- NODROŠINĀT VIETĒJO UN OPERATĪVO PIEBRAUKŠANU
- DARBU VIETU APRĪKOT ATBILSTOŠI MK NOTEIKUMIEM NR.421
- CEĻA ZĪMES UZSTĀDĪT ATBILSTOŠI LVS 77
- DARBU TERMIŅŠ - 3 DIENAS
- VEICAMIE DARBI - BRAUKTUVES REMONTDARBI
- DARBU VEICĒJS - SIA VALKAS CEĻI (DOMES BULVĀRIS 11, VALKA) info@valkasceli.lv
- PAR DARBU VIETAS APRĪKOJUMU ATBILDĪGAIS - RENĀRS AVOTIŅŠ (BŪVDARBU VADĪTĀJS) TEL. 26110478, renars@valkasceli.lv