

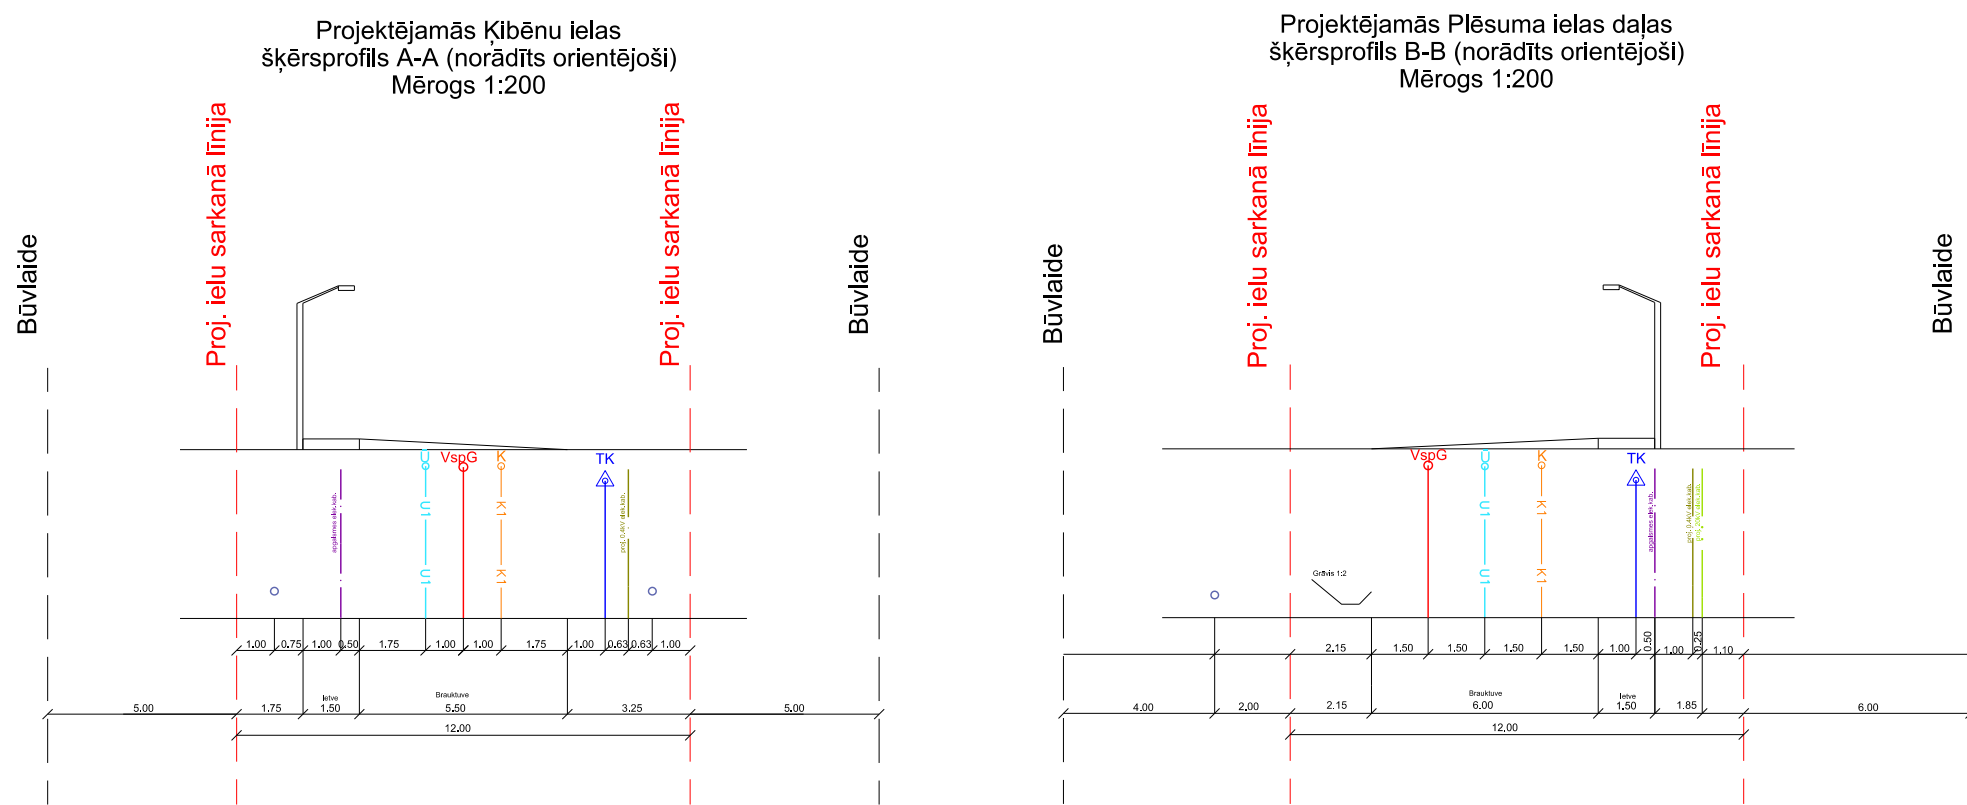


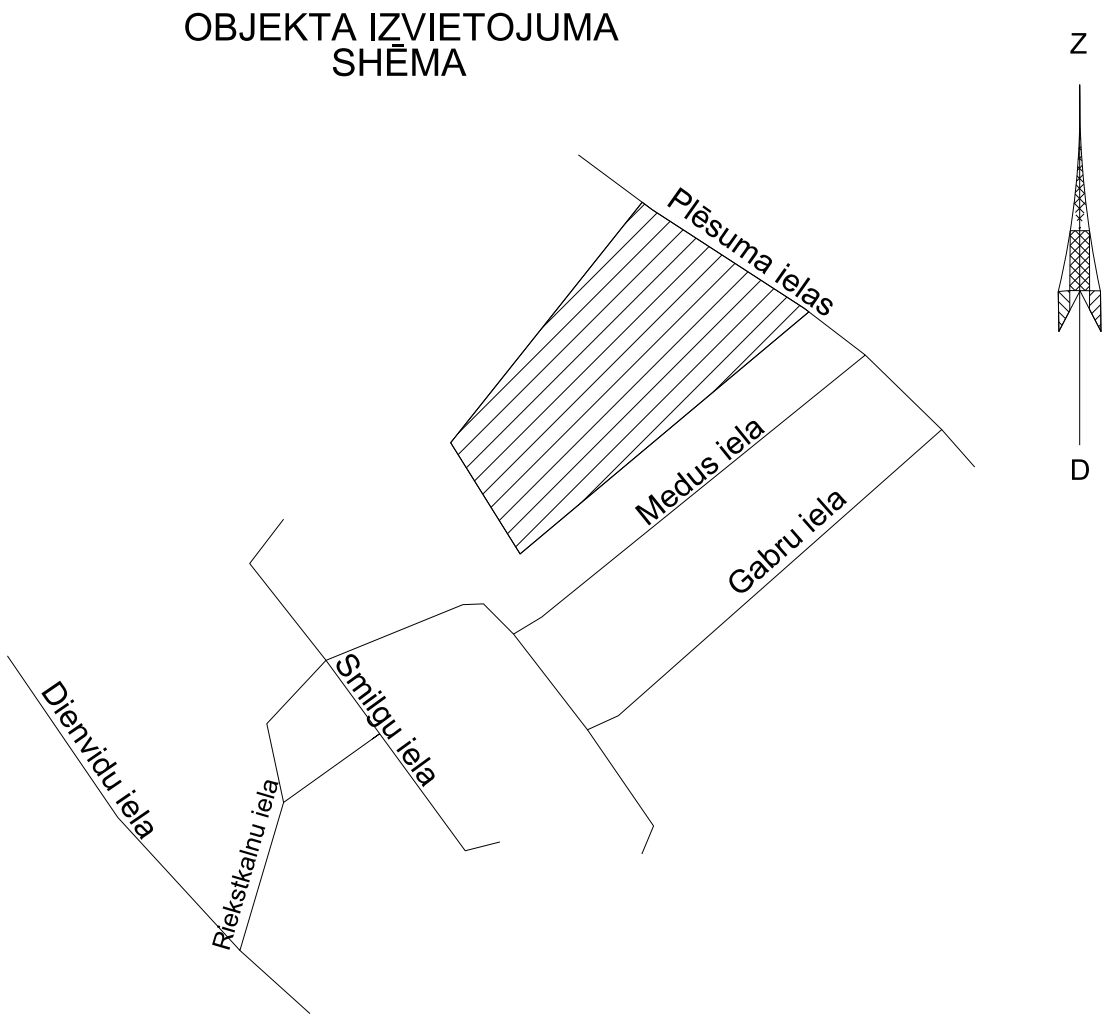

PIEZĪME:
PLĀNOTAJĀM INŽENIERTEHNISKAJĀM BŪVĒM UN TĪKLIEM TO ATRAŠANĀS VIETAS UN PIESLĒGUMUS, KĀ ARĪ AIZSARGJOSLAS NOSAKA UN PRECIZĒ BŪVPROJEKTĀ.

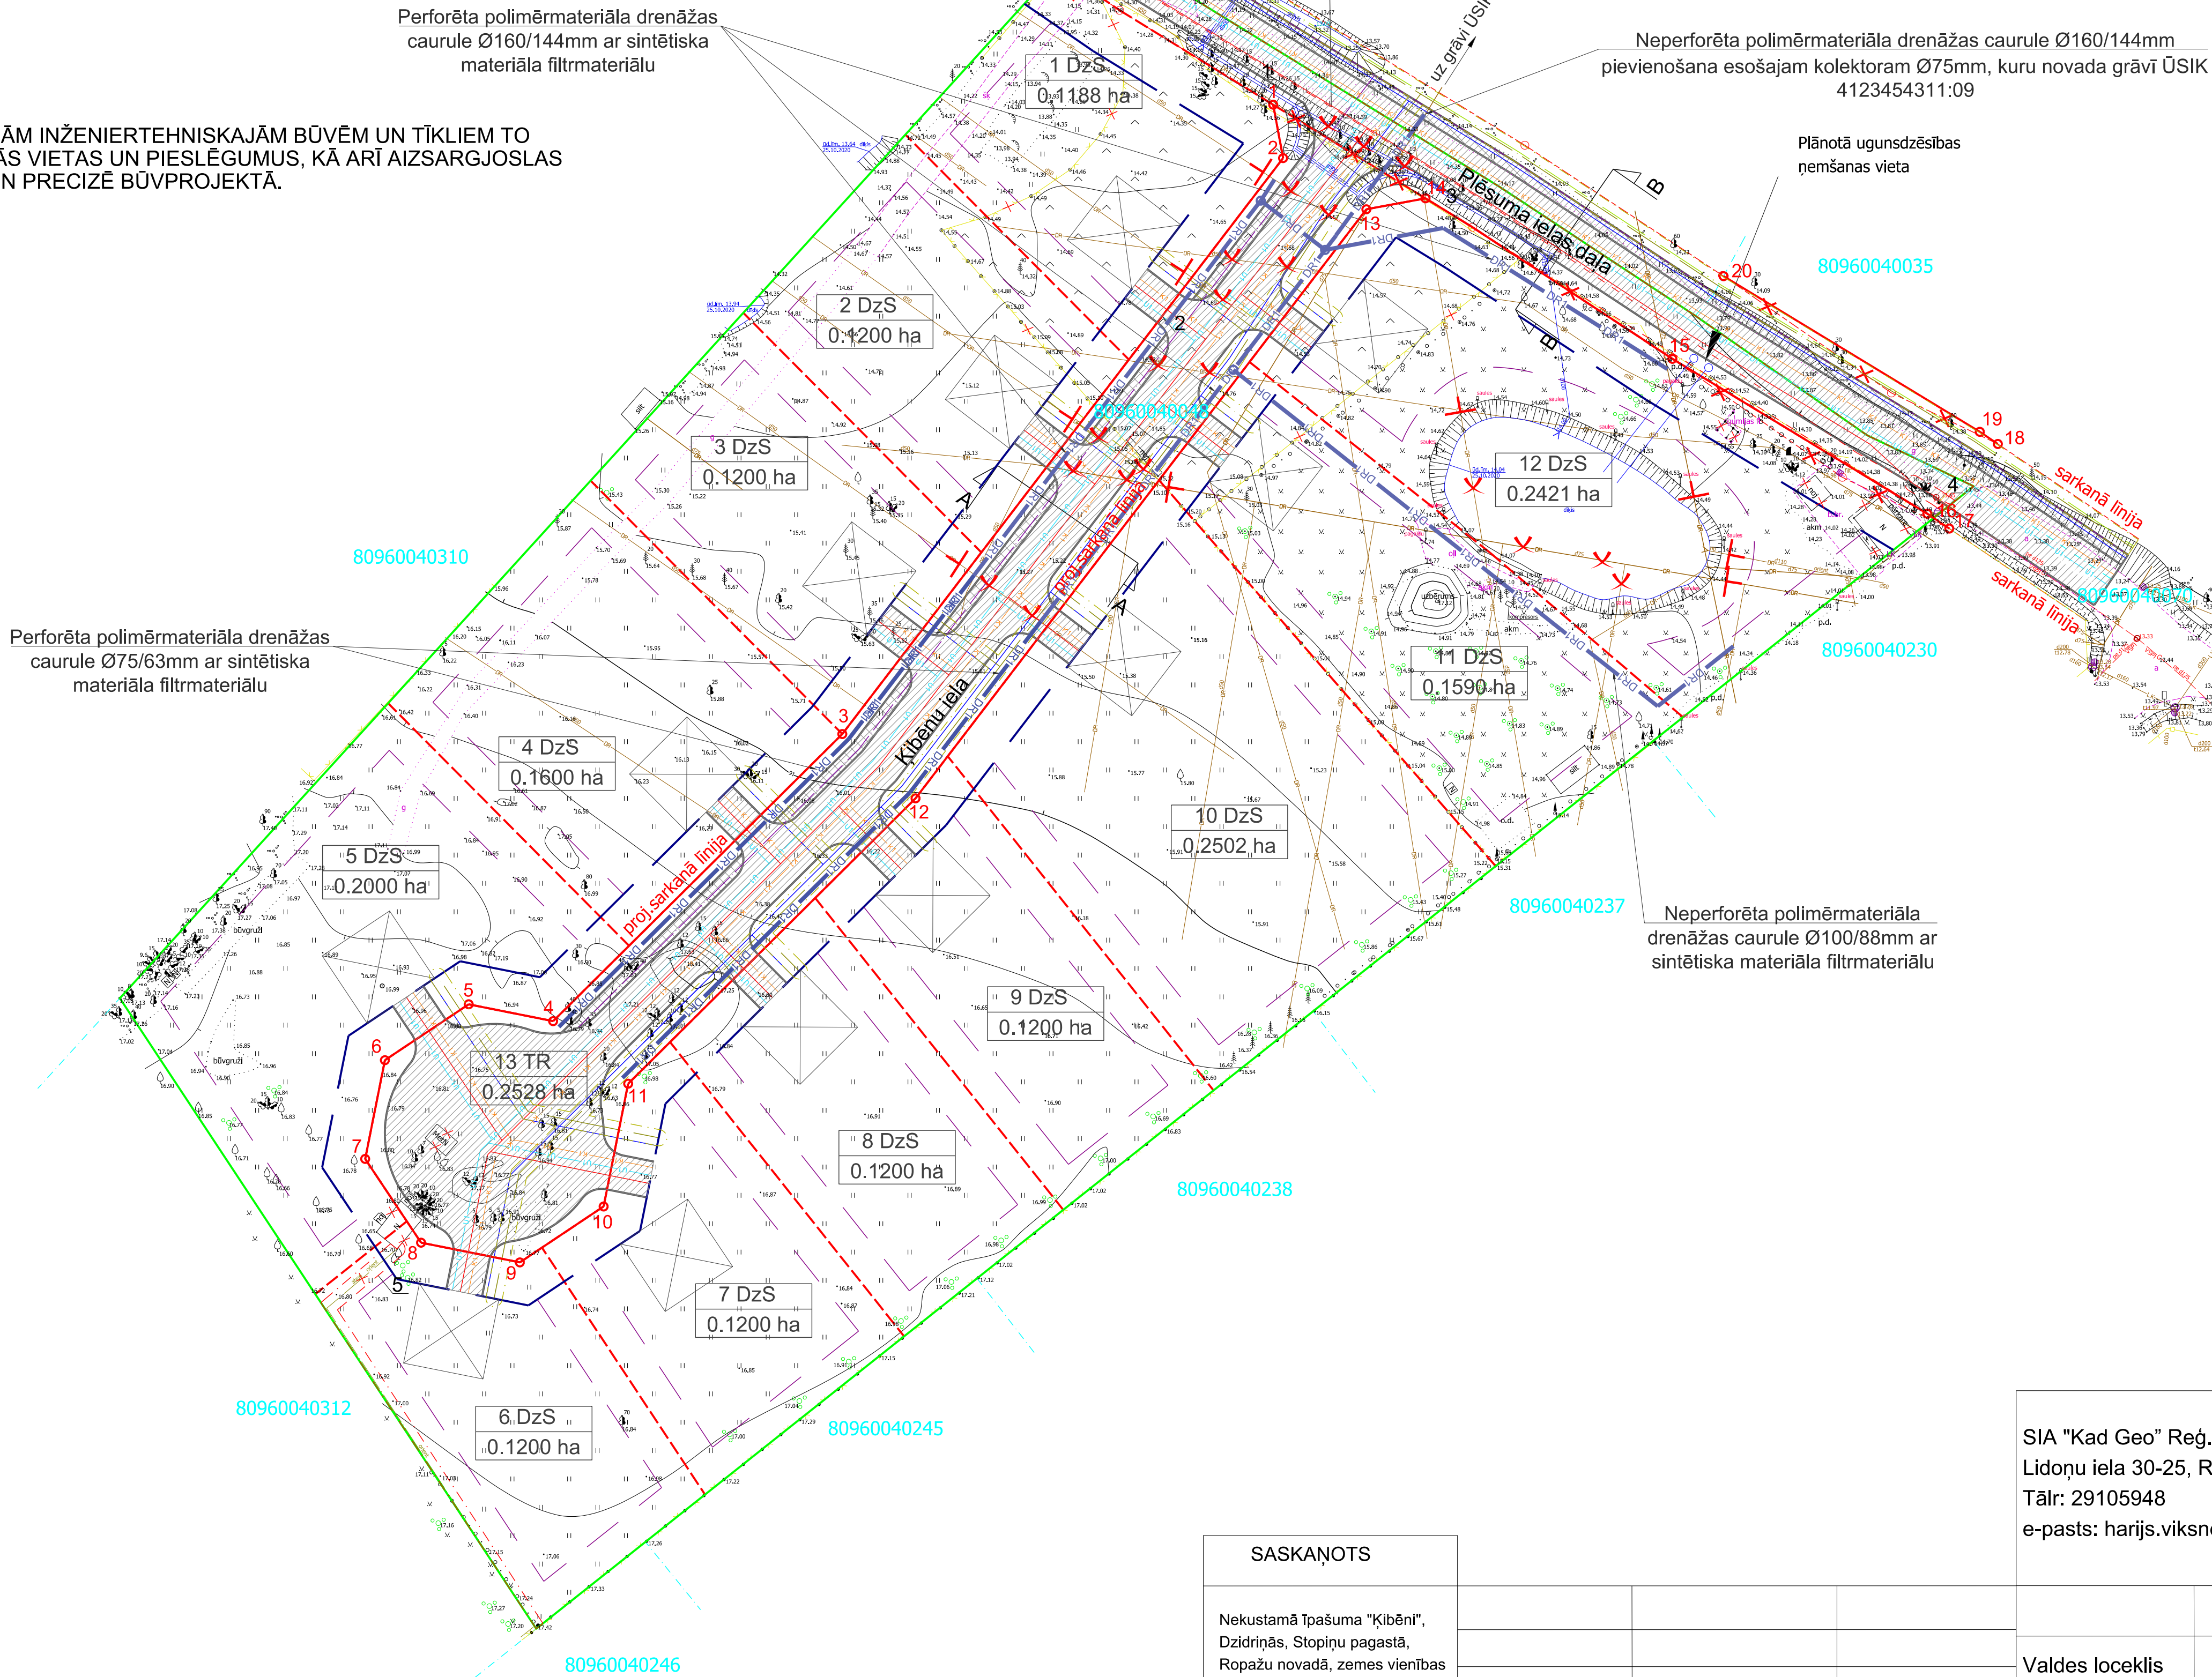

APZĪMĒJUMI	NOSAUKUMI
	projektētās teritorijas robeža
	zemes vienības esošā robeža
	projektētās zemes vienības robeža
	zemes vienības kadastra apzīmējums
	esošās sarkanās līnijas
	projektētās sarkanās līnijas, sarkano līniju pagriezienu punkts
	likvidējamās sarkanās līnijas
	plānotā būvvalde
	apbūves līnija gar blakus esošo zemes vienību
	orientējošs ēku izvietojums teritorijā
	nojaucamas ēkas
	projektējamos ielas
	projektējamā gājēju ietve
	projektējamo ūdensvads
	projektējamo vidējās spiediena gāzesvads
	projektējamo pašteses kanalizācijas vads
	projektējamā 0,4 kV kabeli
	projektējamā apgaismojuma kabeli
	projektējamā elektronisko sakaru kabelu kanalizācija
	projektējamā 20 kV kabeli
	ugunsdzēsības ūdens ņemšanas akas
	esošs drenāžas tīkls
	demontējama vai pārbūvējama drenu caurule
	projektētais drenāžas tīkls
	drenāžas caurules aiztomonējums

Nekustamā īpašuma objekta apgrūtinājuma robeža un klasifikācijas kodi saskaņā ar 2014.gada 4.februāra Ministru kabineta noteikumiem Nr.61 "Noteikumi par Apgrūtināto teritoriju informācijas sistēmas izveidi un uzturēšanu un apgrūtināto teritoriju un nekustamā īpašuma objekta apgrūtinājumu klasifikatoru"

- 1., 2. 7312030100 - ekspluatācijas aizsargjoslas teritorija gar ielu vai ceļu – sarkanā līnija
3. 7315030100 - ceļa servitūta teritorija
4. 7312080101 - ekspluatācijas aizsargjoslas teritorija gar gāzesvadu ar spiedienu līdz 0,4 megapaskāļiem
5. 7312050201 - ekspluatācijas aizsargjoslas teritorija gar elektrisko tīklu kabelu līniju
plānotā ekspluatācijas aizsargjoslas teritorija gar elektrisko tīklu kabelu līniju

SASKAŅOTS		SIA "Kad Geo" Reģ. Nr. LV40203068879 Lidoņu iela 30-25, Rīga, LV-1055 Tāl: 29105948 e-pasts: harijs.viksne@gmail.com		DETĀLPĻĀNOJUMS nekustamajam īpašumam "Ķibēni", Dzidriņās, Stopiņu pagastā, Ropažu novadā	
Nekustamā īpašuma "Ķibēni", Dzidriņās, Stopiņu pagastā, Ropažu novadā, zemes vienības ar kadastra apzīmējumu 8096 004 0048 īpašnieki		Valdes loceklis	Harijs Viksne	Inženierkomunikāciju plāns	Lapas 2
		Zemes ierīkotājs	Harijs Viksne (sert.Nr.CA0028)		Lapa 4