

APZĪMĒJUMI:


- LOKĀLPLĀNOJUMA ROBEŽA
— AR LOKĀLPLĀNOJUMA RISINĀJUMIEM SAISTĪTS NEKUSTAMĀIS ĪPAŠUMS "INSTITŪTA IELA 1A" (kad. apz. 80960031397)
— ESOŠA SARKANĀ LĪNIJA/ PAGRIEZIENA PUNKTS
- - - LIKVIDĒJAMA ESOŠA SARKANĀ LĪNIJA/ PAGRIEZIENA PUNKTS
- - - 6 PROJEKTĒJAMA SARKANĀ LĪNIJA/ PAGRIEZIENA PUNKTS

CITI APZĪMĒJUMI:

- ZEMES VIENĪBAS ROBEŽA
— CIEMA ROBEŽA
— ACONES IELAS PĀRBŪVES PROJEKTA RISINĀJUMS:
— PLĀNOTĀ BRAUKTUVE
— PLĀNOTĀ IEBRAUKTUVE PIE PLĀNOTĀ OBJEKTA
— PLĀNOTĀ GĀJĒJU IETVE

GRAFISKĀS DAĻAS PAMATNE:

Latvijas koordinātu sistēma LKS-92 TM;
Aktuālākā reģistrētā, mēroga 1:500 noteiktības, augstas detalizācijas topogrāfiskā informācija, kura izgatavota un reģistrēta atbilstoši Ministru kabineta noteikumiem Nr. 281 un attiecīgās pašvaldības saistošajiem noteikumiem. Datu slāņi atbilstoši nepieciešamajai informācijai.
Valsts zemes dienesta aktuāla grafiskā informācija no Nekustamā īpašuma valsts kadastra informācijas sistēmā reģistrētajiem nekustamajiem īpašumiem.

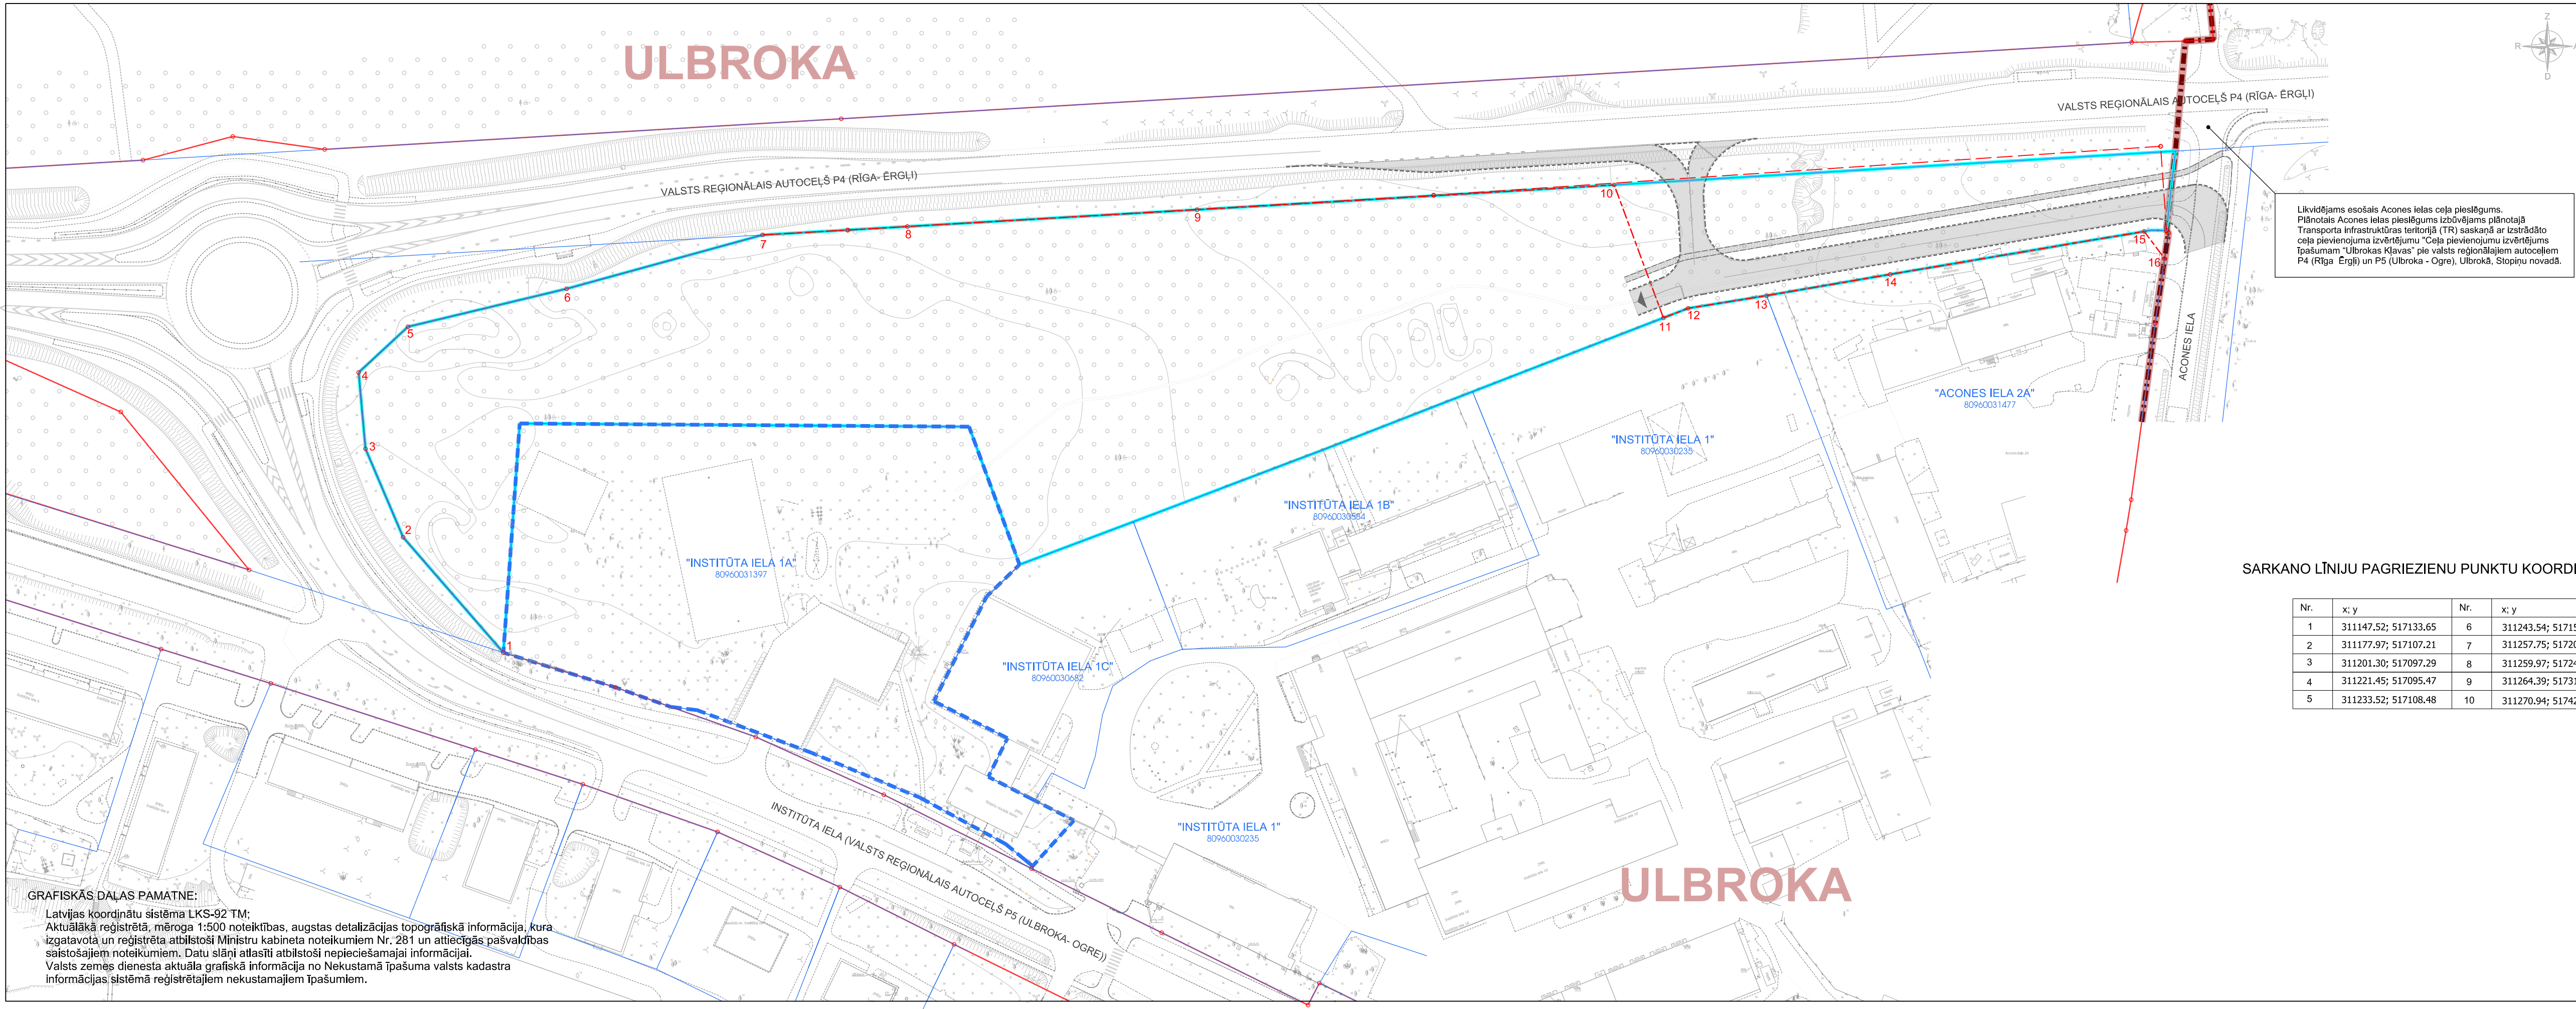

Likvidējams esošais Acones ielas ceļa pieslēgums. Plānotais Acones ielas pieslēgums izbūvējams plānotajā Transporta infrastruktūras teritorijā (TR) saskaņā ar izstrādāto ceļa pievienojuma izvērtējumu "Ceļa pievienojumu izvērtējums īpašumam "Ulbrokas Kļavas" pie valsts reģionālajiem autoceļiem P4 (Rīga - Ērgļi) un P5 (Ulbroka - Ogre), Ulbrokā, Stopiņu novads.

SARKANO LĪNIJU PAGRIEZIENU PUNKTU KOORDINĀTAS (LKS-92) LOKĀLPLĀNOJUMA TERITORIJĀ

Nr.	x; y	Nr.	x; y	Nr.	x; y
1	311147.52; 517133.65	6	311243.54; 517150.33	11	311235.86; 517439.71
2	311177.97; 517107.21	7	311257.75; 517202.04	12	311238.37; 517446.22
3	311201.30; 517097.29	8	311259.97; 517240.24	13	311241.72; 517466.95
4	311221.45; 517095.47	9	311264.39; 517316.64	14	311247.32; 517499.53
5	311233.52; 517108.48	10	311270.94; 517426.72	15	311258.68; 517566.56
				16	311251.51; 517571.94

PROJEKTS:

Lokālpārveidojums teritorijas plānojuma grozījumu veikšanai īpašuma "Ulbrokas Kļavas", Stopiņu nov. teritorijā

PASŪTĪTĀJS:

SIA "TIRDZNIECĪBAS CENTRS ULBROKA"

IZSTRĀDĀTĀJS:

REGIONĀLIE PROJEKTI
SIA "Reģionālie projekti"
Rūpniecības iela 32b-501
Latvija, Rīga, LV 1045
Tālrunis: +371 67320809
birojs@rp.lv

	Datums	Paraksts
Projekta vadītāja	S. Pētersone	
Grafisko daļu izstrādāja	I. Narbutis	

SARKANO LĪNIJU PLĀNS (Grafiskā daļa sagatavota mērogā 1:500; izdrukas mērogs 1:1000)	LAPA 2 LAPAS 2
---	-------------------------