


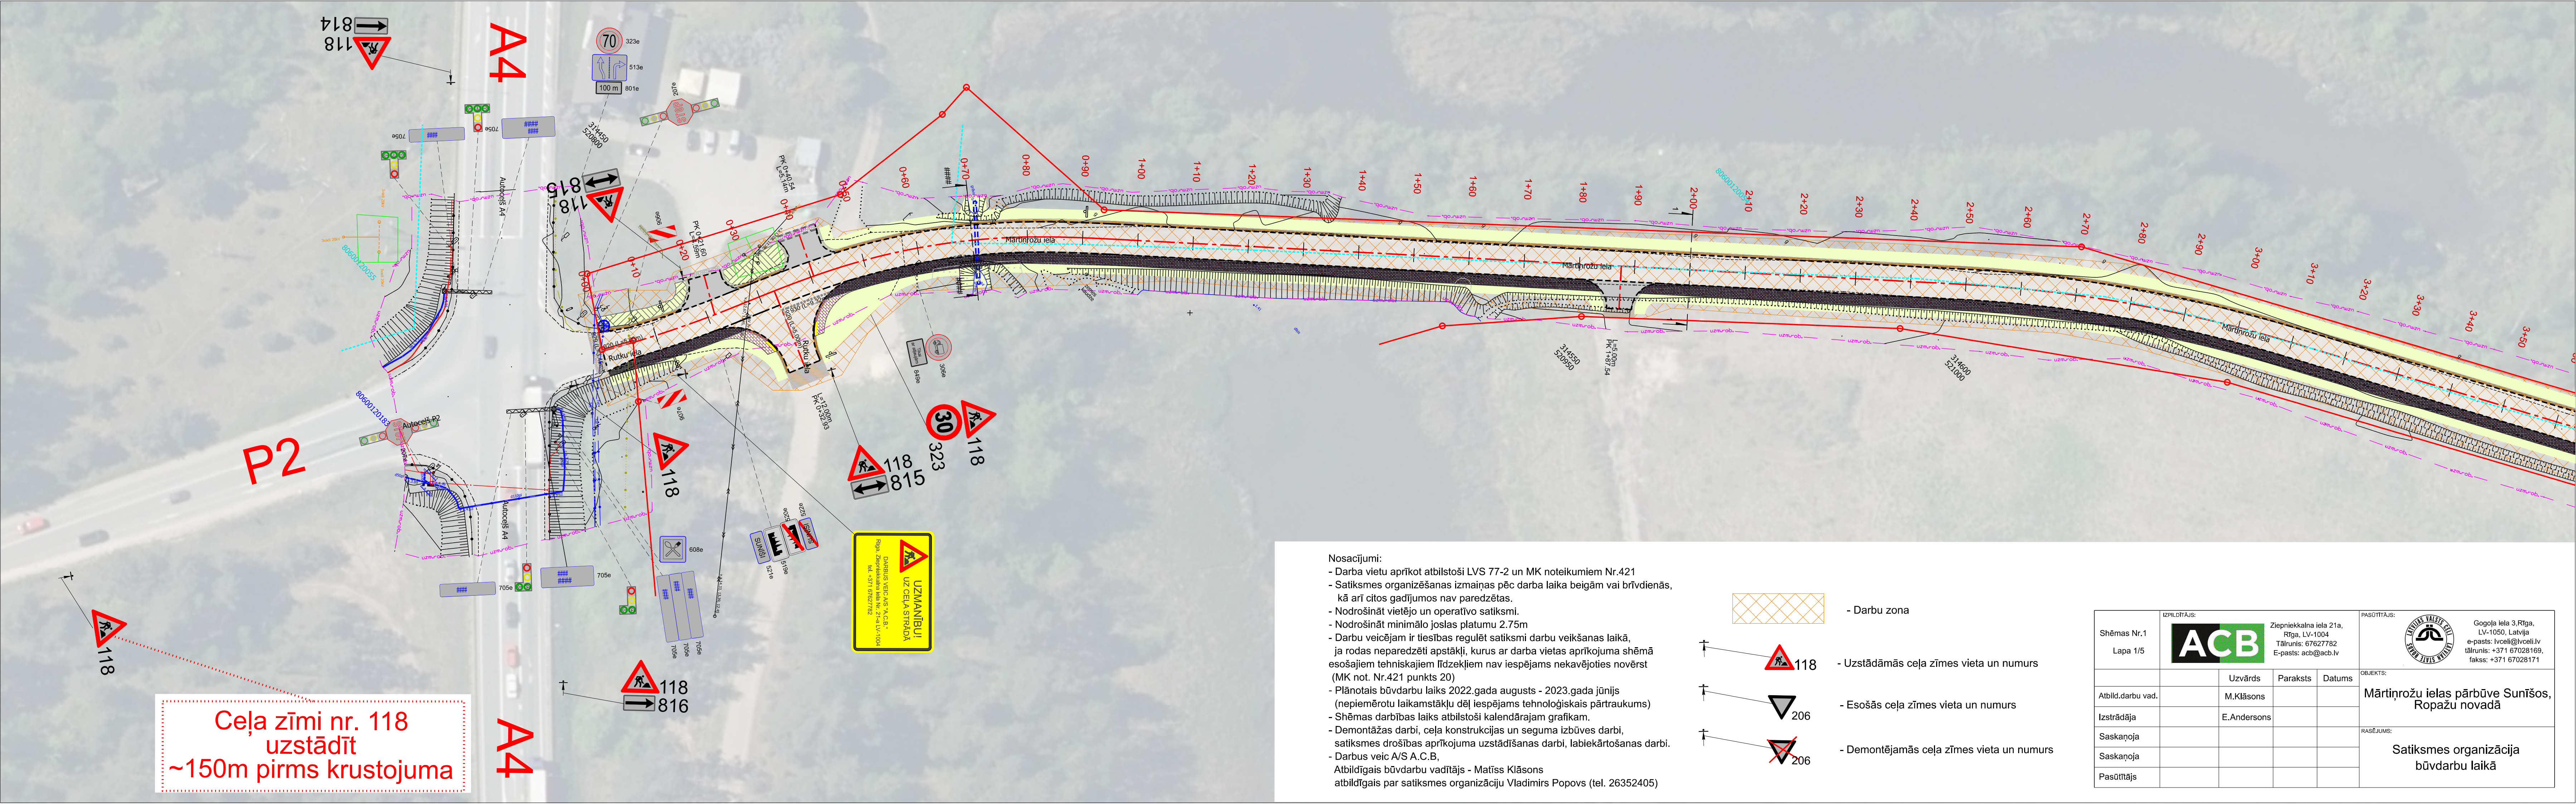

- Nosacījumi:
- Darba vietu aprīkot atbilstoši LVS 77-2 un MK noteikumiem Nr.421
 - Satiksmes organizēšanas izmaiņas pēc darba laika beigām vai brīvdienās, kā arī citos gadījumos nav paredzētas.
 - Nodrošināt vietējo un operatīvo satiksmi.
 - Nodrošināt minimālo joslas platumu 2.75m
 - Darbu veicējam ir tiesības regulēt satiksmi darbu veikšanas laikā, ja rodas neparedzēti apstākļi, kurus ar darba vietas aprīkojuma shēmā esošajiem tehniskajiem līdzekļiem nav iespējams nekavējoties novērst (MK not. Nr.421 punkts 20)
 - Plānotais būvdarbu laiks 2022.gada augusts - 2023.gada jūnijs (nepiemērotu laikamstākļu dēļ iespējams tehnoloģiskais pārtraukums)
 - Shēmas darbības laiks atbilstoši kalendārajam grafikam.
 - Demontāžas darbi, ceļa konstrukcijas un seguma izbūves darbi, satiksmes drošības aprīkojuma uzstādīšanas darbi, labiekārtošanas darbi.
 - Darbus veic A/S A.C.B., Atbildīgais būvdarbu vadītājs - Matīss Klāsons atbildīgais par satiksmes organizāciju Vladimīrs Popovs (tel. 26352405)

- Darbu zona
- Uzstādāmās ceļa zīmes vieta un numurs
- Esošās ceļa zīmes vieta un numurs
- Demontējamās ceļa zīmes vieta un numurs

Shēmas Nr.1 Lapa 1/5	IZPILDĪTĀJS: ACB Ziepniekkalna iela 21a, Rīga, LV-1004 Tālrunis: 67627782 E-pasts: acb@acb.lv			PASŪTĪTĀJS: Gogoļa iela 3, Rīga, LV-1050, Latvija e-pasts: lvceli@lvceli.lv tālrunis: +371 67028169, fakss: +371 67028171	
	Atbild.darbu vad.	Uzvārds	Paraksts	Datums	OBJEKTS: Mārtiņrožu ielas pārbūve Sunīšos, Ropažu novadā
Izstrādāja	E.Andersons				RĀSĒJUMS: Satiksmes organizācija būvdarbu laikā
Saskaņoja					
Saskaņoja					
Pasūtītājs					