


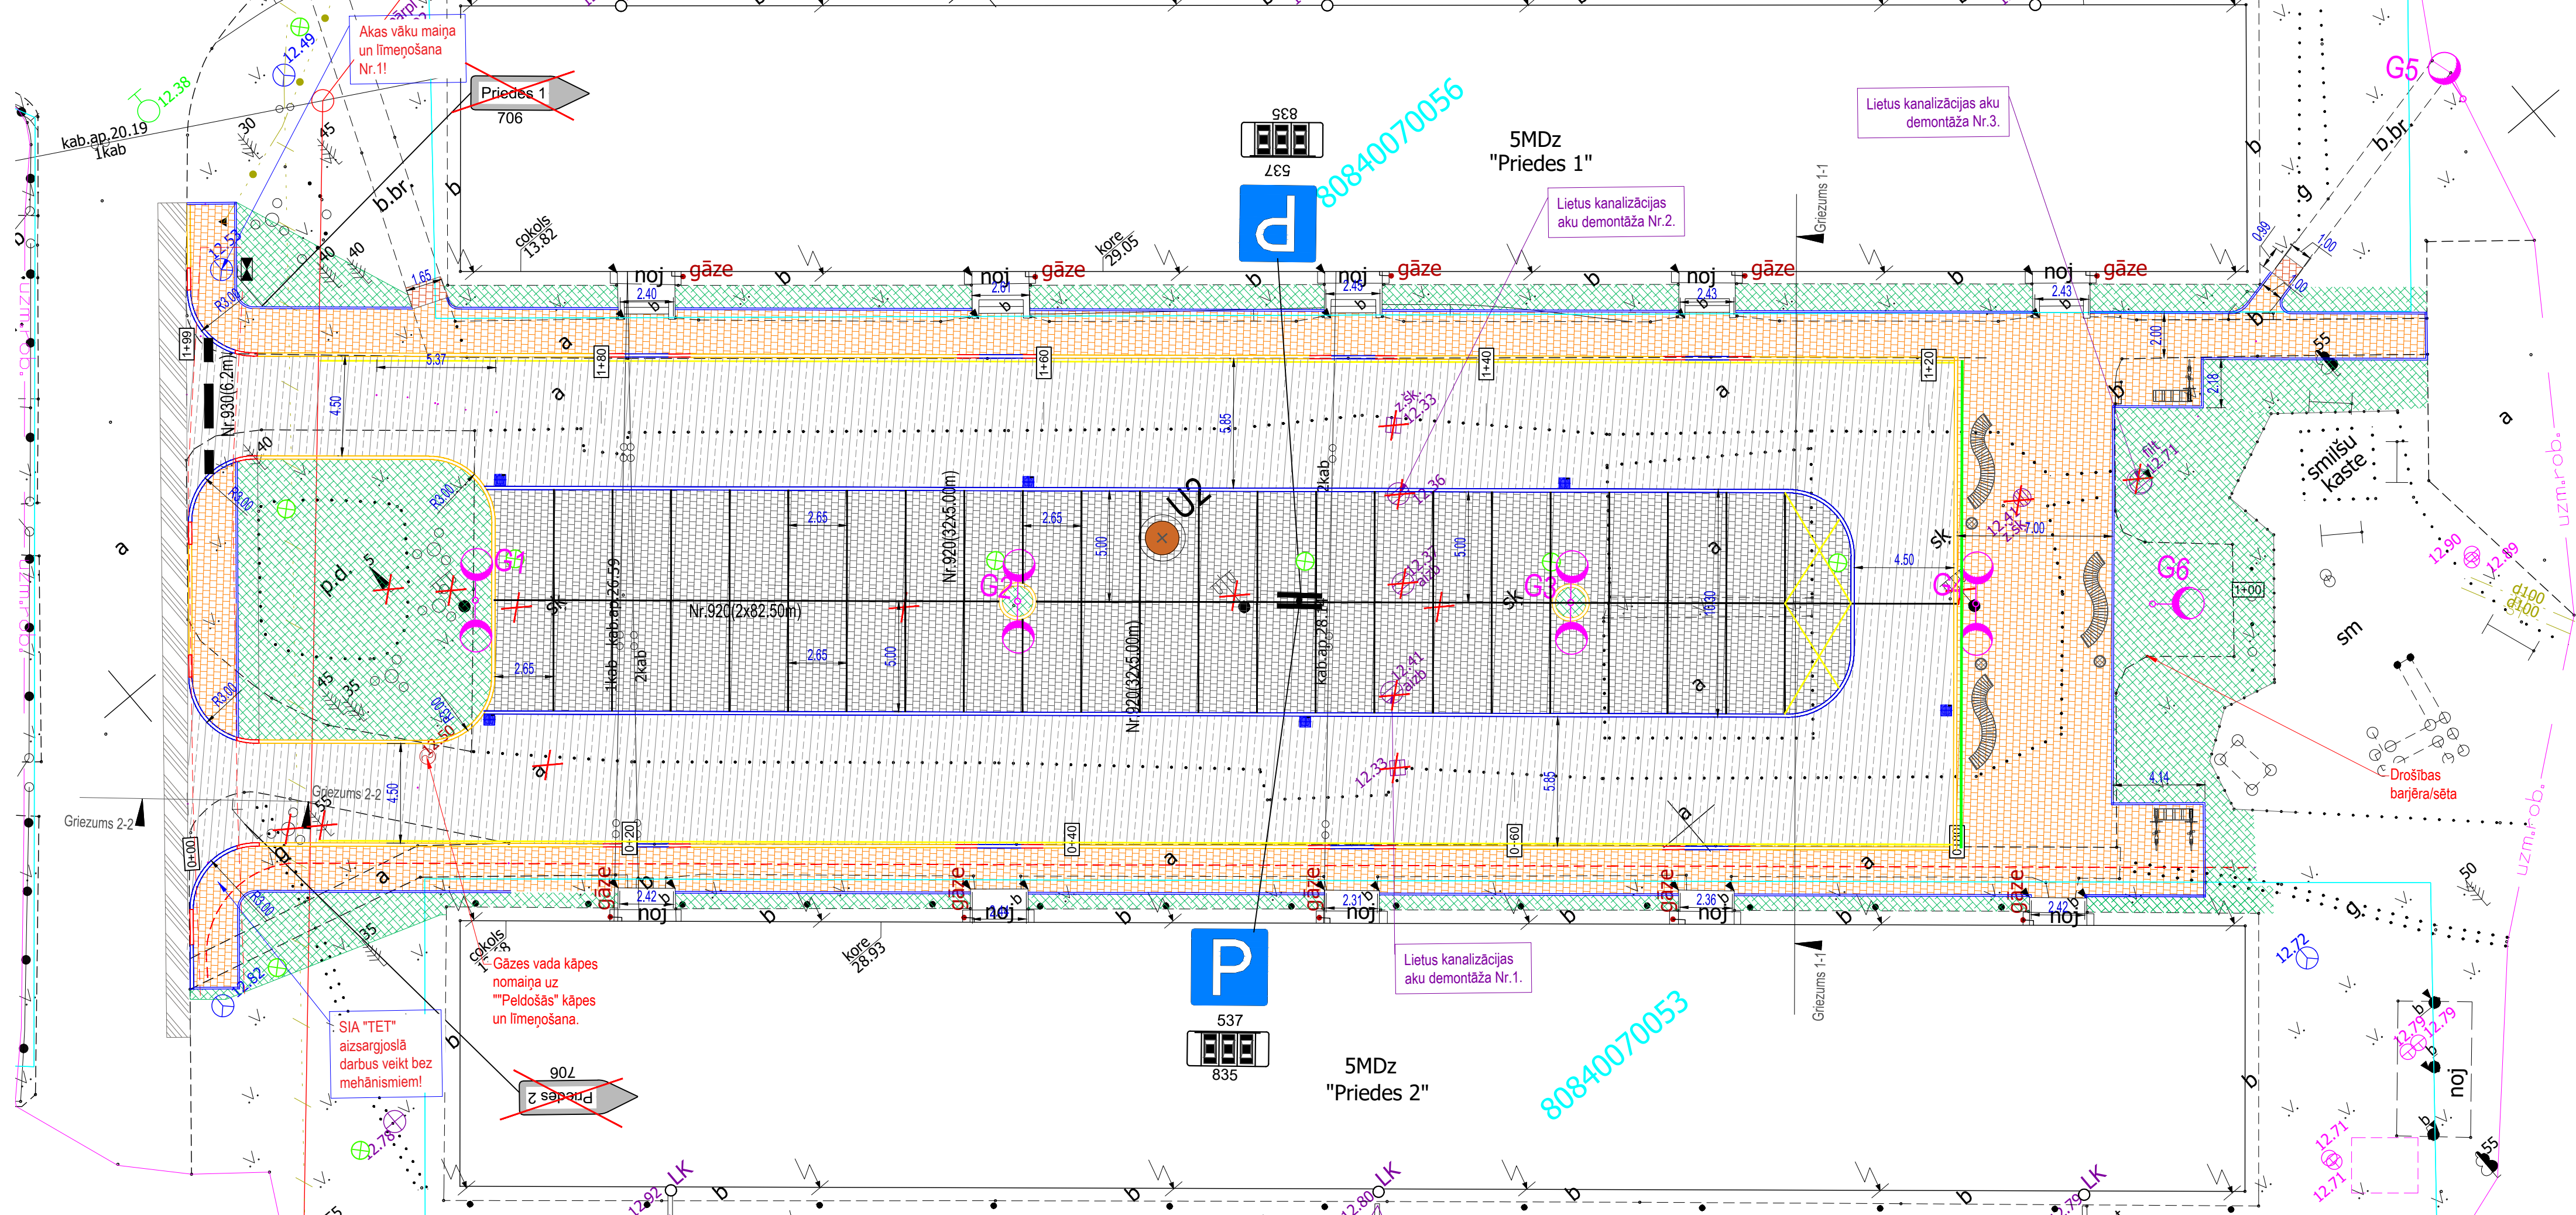

TS-CD Apzīmējumi	
	Brakutves ass/Piketāža
	Raksturīgo griezumu vieta
	Projektētie izmēri
	Asfaltbetona segums
	Betona bruģakmens 6cm segums
	Betona bruģakmens 8 cm segums
	Esošā bruģakmeņa pārklikšana
	Asfaltbetona savienojuma segums
	Daudzgadīgs zāliens 10 cm
	Skalotas smiltis seguma atjaunošana
	Gājēju apmale 1000x200x80
	Brakutves apmale 100x22x15cm (+0cm)
	Stipā brakutves apmale 100x30/22x15cm
	Brakutves apmale 100x30x15cm
	Demonējama objekta
	Projektētā lietus ūdeņu kanalizācija
	Projektētā lietus kanalizācijas aka
	Projektētā gūlīja
	Esošās ceļa zīmes
	Proj. ceļa zīmes
	Horizontālie apzīmējumi
	Proj. apg. stabs H5.5m, konsole 1.5x1.0m
	Proj. z/spr. kab. 0.4/0.23kV
	Proj. dāļa aizsargcaurule d=110 mm 750N

IZSTRĀDĀTĀJS			
SIA "JB Latvija"			
Vienotais reģ. Nr. 50103880751			
Būvkomersanta reģ. Nr. 12788			
Adrese: Jūrkalnes iela 87-32, Rīga, LV- 1029			
Būvproj.vad.	J.Smelters		07.06.2022
Būvproj.daļ.vad.	J.Smelters		07.06.2022
Tehn.izstrādātājs	E.Runcis		07.06.2022
BŪVOBJEKTA NOSAUKUMS			
Teritorijas labiekārtojums Priedes 1, 2, Silakrogā, Ropažu pagastā, Ropažu novadā			
ADRESE		PASŪTĪJUMA NR.	
"Priedes 1" Silakrogs,Ropažu pag..		8.2/2021/89	
RĀSĒJUMA NOSAUKUMS			
Vertikālais plānojums un horizontālās piesaistes plāns			
MĒROGS	MARKA	LAPAS KOPĀ	ARHĪVA REĢ. NR.
1:200	TS-CD		8.2/2021/89-A
STADIJA	NUMURS	LAPAS NR.	CAUREJOŠAIS NR.
BP	TS-CD-2	2	