


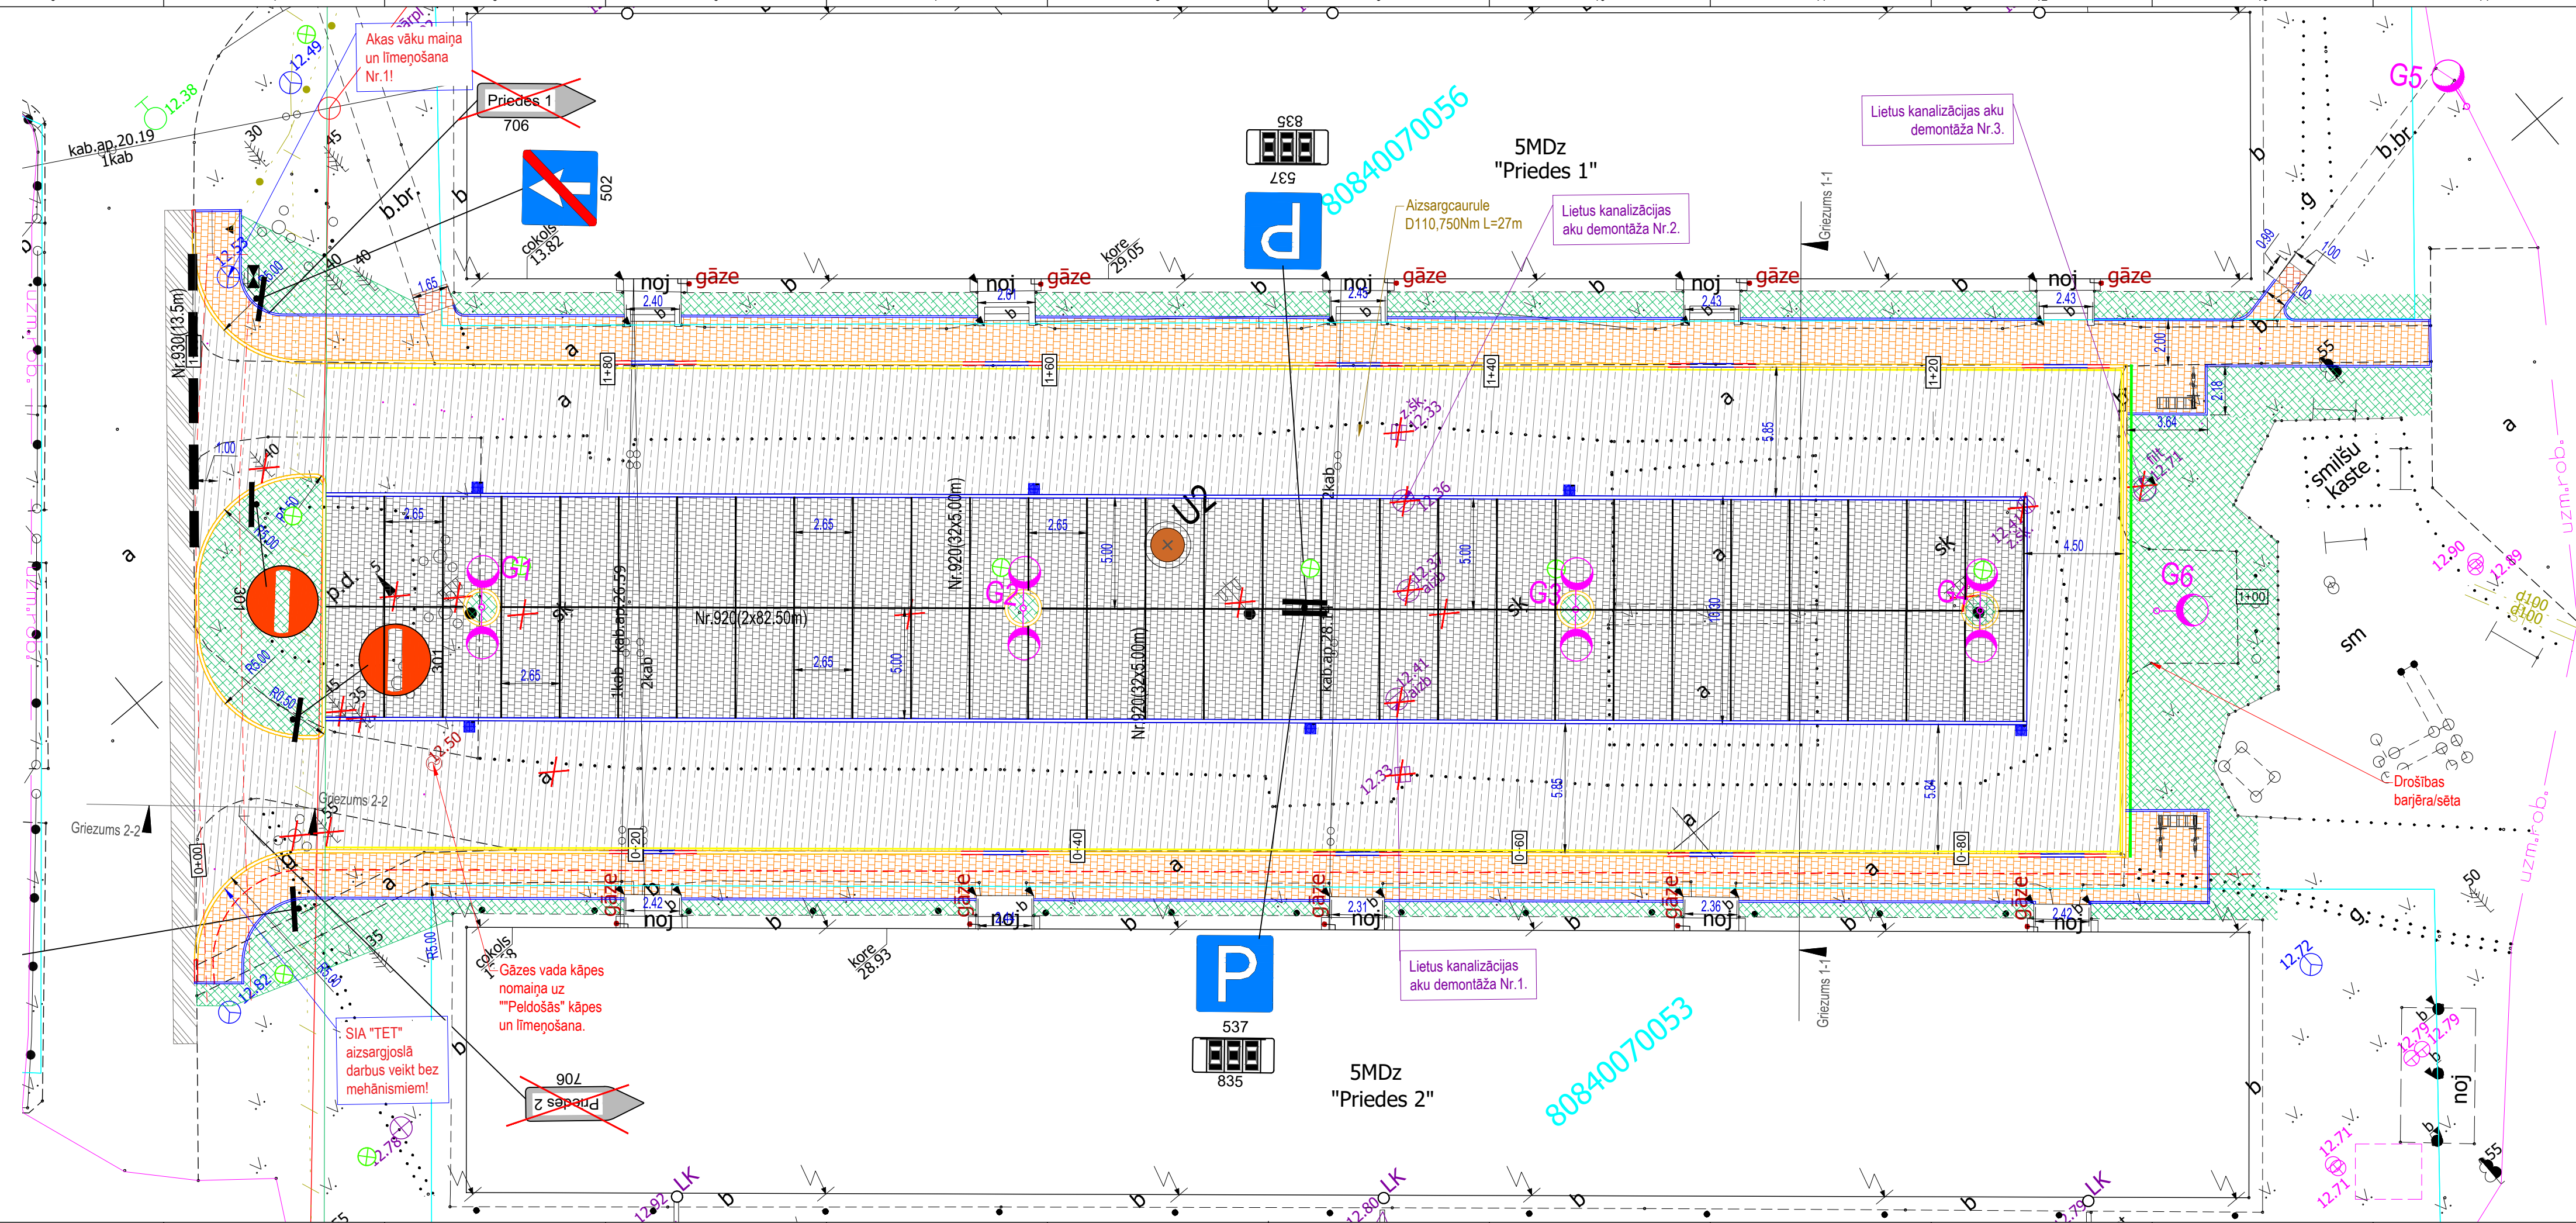

| TS-CD Apzīmējumi |                                           |
|------------------|-------------------------------------------|
|                  | Braktuves ass/Piketāža                    |
|                  | Raksturīgo griestu vieta                  |
|                  | Projektētie izmēri                        |
|                  | Asfaltbetona segums                       |
|                  | Betona bruģakmens 6cm segums              |
|                  | Betona bruģakmens 8 cm segums             |
|                  | Esošā bruģakmeņa pārklikšana              |
|                  | Asfaltbetona savienojuma segums           |
|                  | Daudzdzigds zāliens 10 cm                 |
|                  | Skalotas smiltis seguma atjaunošana       |
|                  | Gājēju apmale 1000x200x80                 |
|                  | Braktuves apmale 100x22x15cm (+0cm)       |
|                  | Slīpā braktuves apmale 100x30/22x15cm     |
|                  | Braktuves apmale 100x30x15cm              |
|                  | Demontējama objekts                       |
|                  | Projektētā lietus ūdeņu kanalizācija      |
|                  | Projektētā lietus kanalizācijas aka       |
|                  | Projektētā gūļa                           |
|                  | Esošās ceļa zīmes                         |
|                  | Proj. ceļa zīmes                          |
|                  | Horizontālā apzīmējumi                    |
|                  | Proj. apg. stabs H5.5m, konsole 1.5x1.0m  |
|                  | Proj. z/spr. kab. D 410 23kV              |
|                  | Proj. dalīša aizsargcaurule d=110 mm 750N |

|                                              |            |  |            |
|----------------------------------------------|------------|--|------------|
| IZSTRĀDĀTĀJS                                 |            |  |            |
| SIA "JB Latvija"                             |            |  |            |
| Vienotais reģ. Nr. 50103880751               |            |  |            |
| Būvkomersanta reģ. Nr. 12788                 |            |  |            |
| Adrese: Jūrkalnes iela 87-32, Rīga, LV- 1029 |            |  |            |
| Būvproj.vad.                                 | J.Smelters |  | 07.06.2022 |
| Būvproj.dal.vad.                             | J.Smelters |  | 07.06.2022 |
| Tehn.izstrādātājs                            | E.Runcis   |  | 07.06.2022 |

|                                                                                      |         |                |                  |
|--------------------------------------------------------------------------------------|---------|----------------|------------------|
| BŪVOBJEKTA NOSAUKUMS                                                                 |         |                |                  |
| Teritorijas labiekārtojums Priedes 1, 2, Silakrogā,<br>Ropažu pagastā, Ropažu novadā |         |                |                  |
| ADRESE                                                                               |         | PASŪTĪJUMA NR. |                  |
| "Priedes 1" Silakrogs,Ropažu pag..                                                   |         | 8.2/2021/89    |                  |
| RĀSĒJUMA NOSAUKUMS                                                                   |         |                |                  |
| Vertikālās plānojums un horizontālās piesaistes plāns                                |         |                |                  |
| MĒROGS                                                                               | MARKA   | LAPAS KOPĀ     | ARHĪVA REG. NR.  |
| 1:200                                                                                | TS-CD   |                | 8.2/2021/89-A    |
| STADIJA                                                                              | NUMURS  | LAPAS NR.      | CAURE.JOŠAUS NR. |
| BP                                                                                   | TS-CD-2 | 2              |                  |