


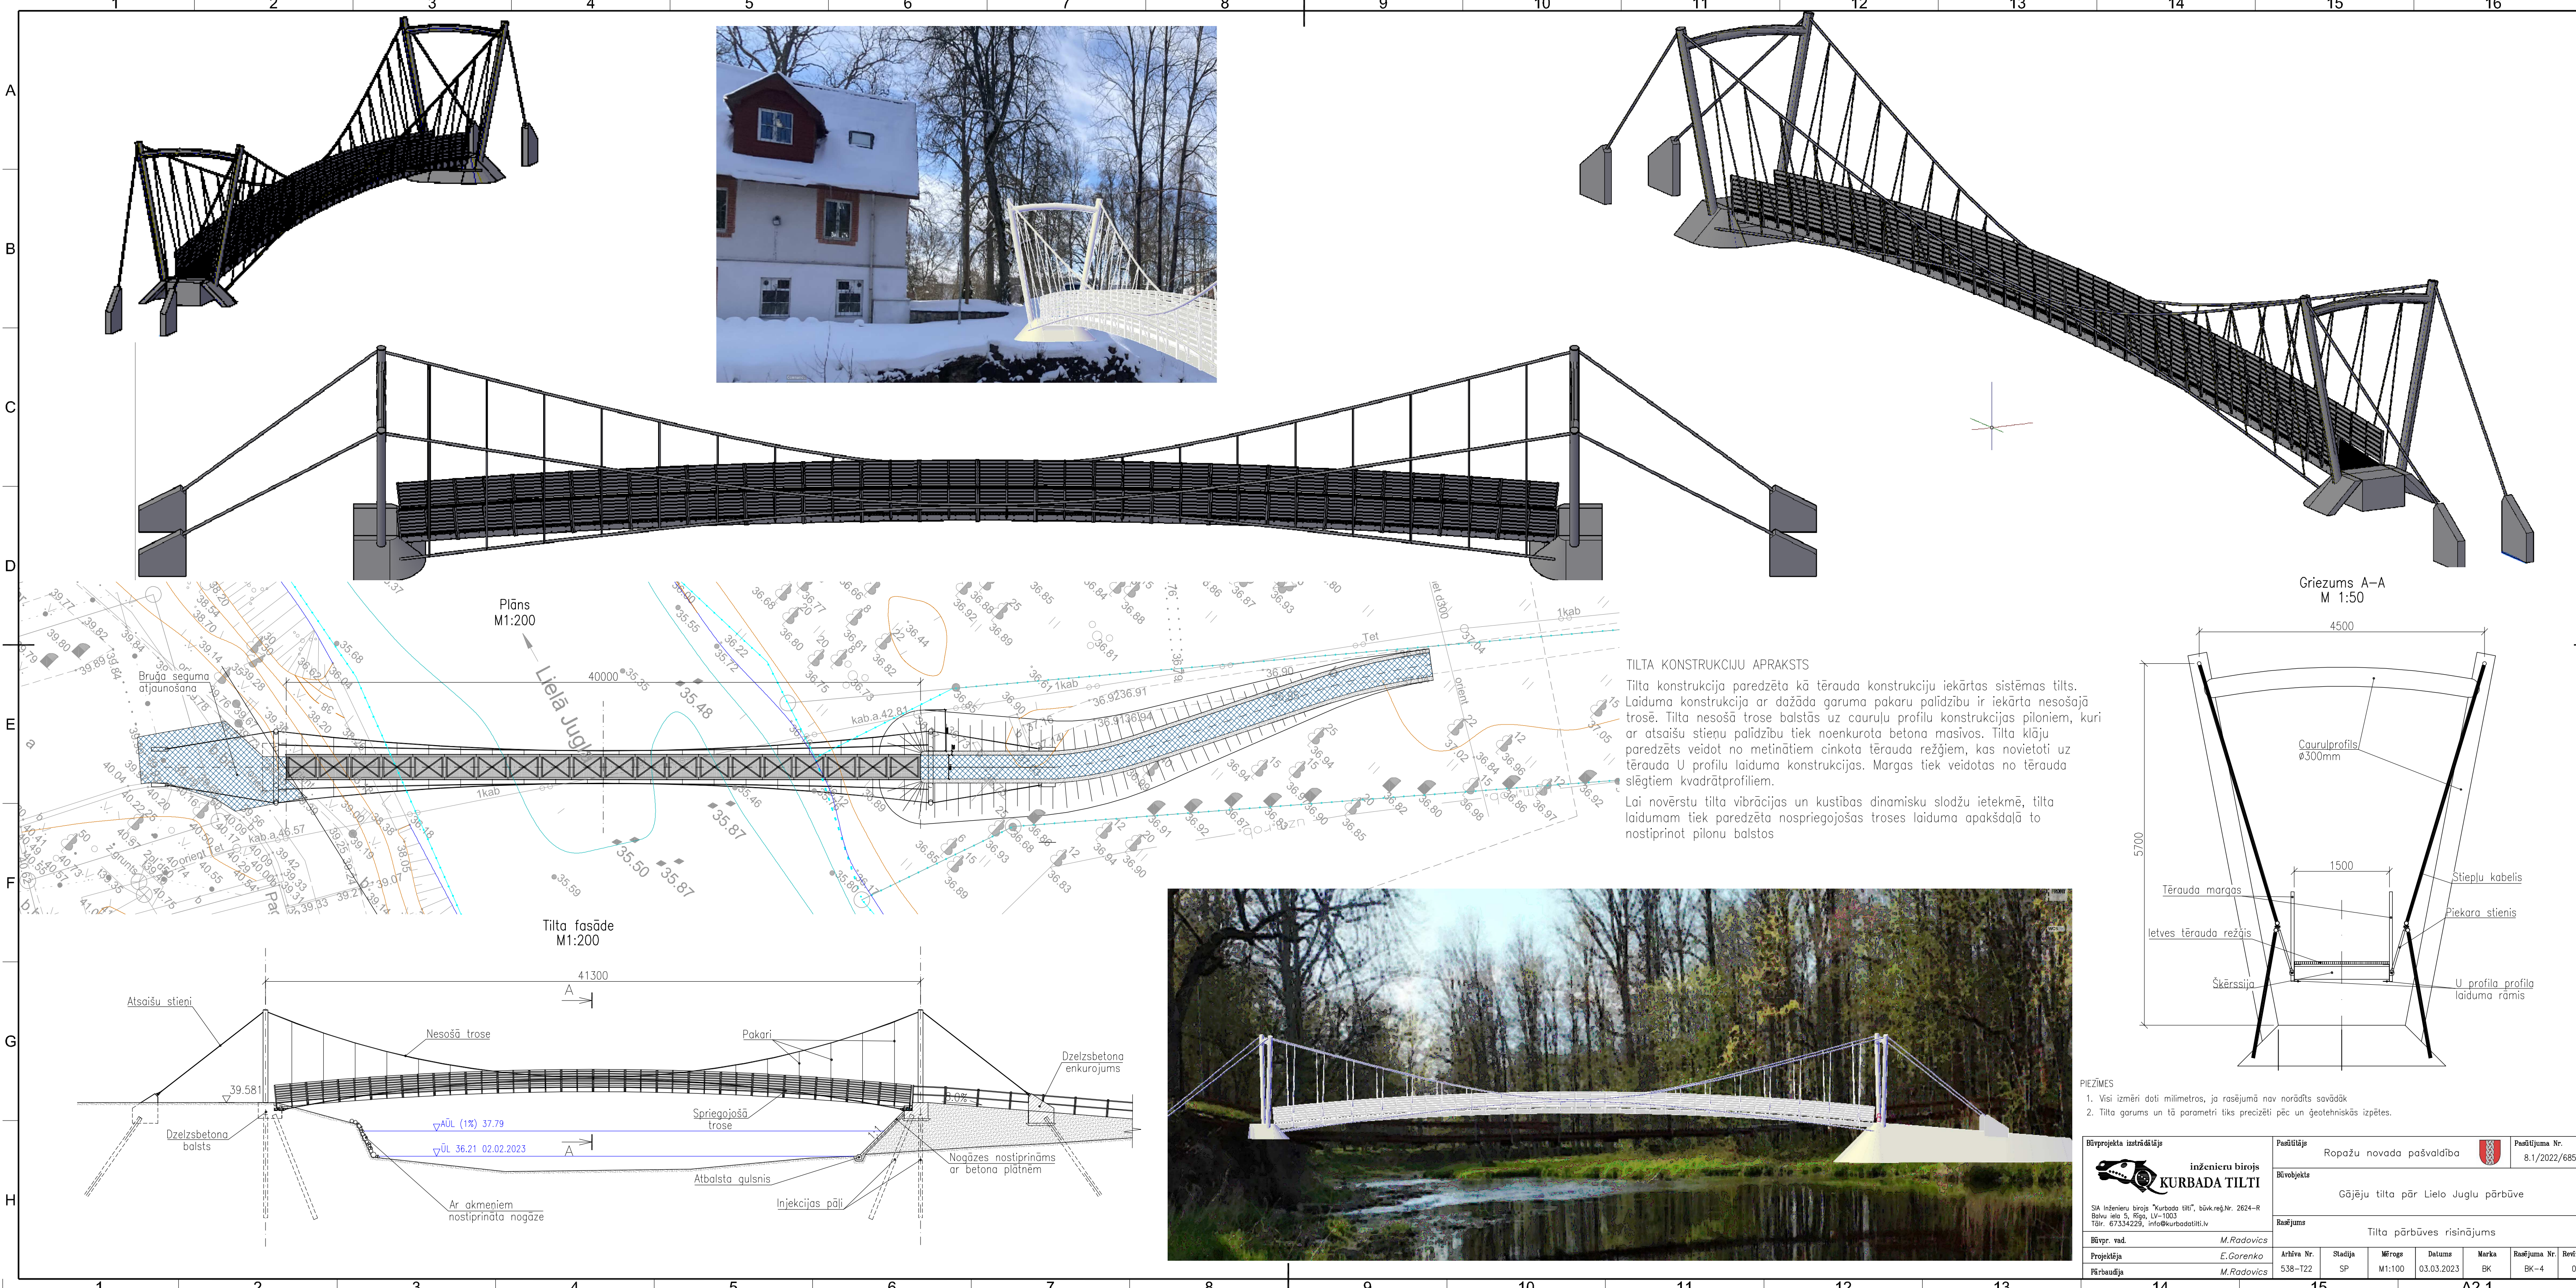

TILTA KONSTRUKCIJU APRAKSTS

Tilta konstrukcija paredzēta kā tērauda konstrukciju iekārtas sistēmas tilts. Laiduma konstrukcija ar dažāda garuma pakaru palīdzību ir iekārta nesošajā trosē. Tilta nesošā trosē balstās uz cauruļu profilu konstrukcijas piloniem, kuri ar atsaīšu stieniem palīdzību tiek noenkuroti betonā masīvos. Tilta klāju paredzēts veidot no metinātiem cinkota tērauda režģiem, kas novietoti uz tērauda U profila laiduma konstrukcijas. Margas tiek veidotas no tērauda slēgtiem kvadrātprofiliem.

Lai novērstu tilta vibrācijas un kustības dinamisku slodzi ietekmē, tilta laidumam tiek paredzēta nospriegojošās troses laiduma apakšdaļa to nostiprinot pilonu balstos

PIEZĪMES

1. Visi izmēri doti milimetros, ja rasējumā nav norādīts savādāk
2. Tilta garums un tā parametri tiks precizēti pēc inženierpārbaudes izpēti.

Būvprojekta izstrādātājs		Pasūtītāja		Pasūtītāja Nr.	
inženieru birojs		Ropažu novada pašvaldība		8.1/2022/685	
SIA inženieru birojs "Kurbada Tilti", būv.reģ.Nr. 2624-R Balvu iela 5, Rīga, LV-1003 Tālr. 67334225, info@kurbadatiltili.lv		Būvobjekta		Gājēju tilta pār Lielo Juglu pārbūve	
Būvpr. vad.		M.Radovics		Rasējums	
Projekcija		E.Gorenko		Tilta pārbūves risinājums	
Pārbaudīja		M.Radovics		Arhīva Nr.	
				538-T22	
				Stadija	
				SP	
				Mērogs	
				M1:100	
				Datums	
				03.03.2023	
				Marka	
				BK	
				Rasējuma Nr.	
				BK-4	
				Revisija	
				0	