


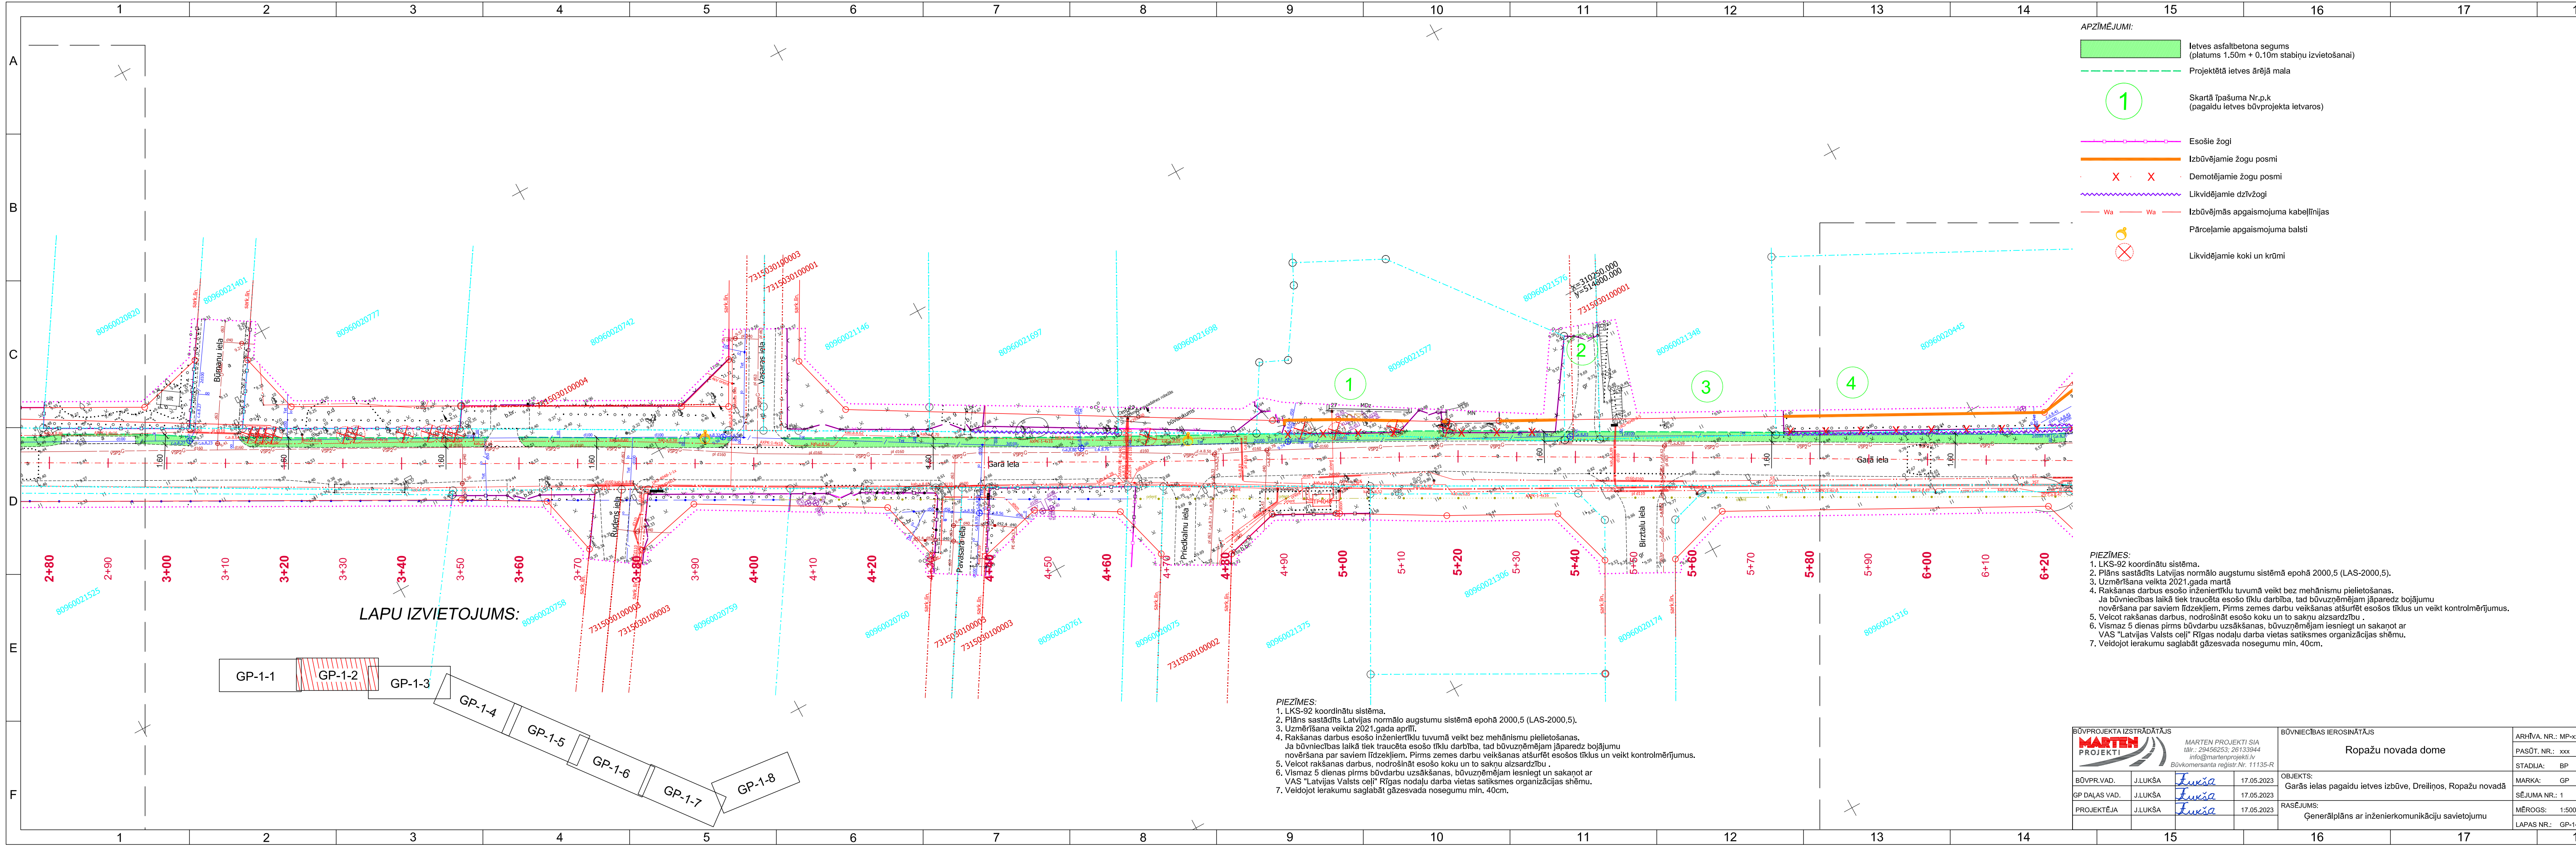

APZĪMĒJUMI:

- Ietves asfaltbetona segums (platums 1.50m + 0.10m stabīņu izvietojšanai)
- Projektētā ietves ārējā mala
- Skartā īpašuma Nr.p.k (pagaidu ietves būvprojekta ietvaros)
- Esošie žogi
- Izbūvējamie žogu posmi
- Demotējamie žogu posmi
- Likvidējamie dzīvžogi
- Izbūvējmās apgaismojuma kabellīnijas
- Pārceļamie apgaismojuma balsti
- Likvidējamie koki un krūmi

PIEZĪMES:

- LKS-92 koordinātu sistēma.
- Plāns sastādīts Latvijas normālo augstumu sistēmā epochā 2000,5 (LAS-2000,5).
- Uzmērīšana veikta 2021.gada martā.
- Rakšanas darbus esošo inženiertīklu tuvumā veikt bez mehānismu pielietošanas. Ja būvniecības laikā tiek traucēta esošo tīklu darbība, tad būvuzņēmējam jāparedz bojājumu novēršana par saviem līdzekļiem. Pirms zemes darbu veikšanas atšūfēt esošos tīklus un veikt kontrolmērījumus.
- Veicot rakšanas darbus, nodrošināt esošo koku un to sakņu aizsardzību.
- Vismaz 5 dienas pirms būvdarbu uzsākšanas, būvuzņēmējam iesniegt un saņemt ar VAS "Latvijas Valsts celī" Rīgas nodaļu darba vietas satiksmes organizācijas shēmu.
- Veidojot ierakumu saglabāt gāzesvada nasegumu min. 40cm.

PIEZĪMES:

- LKS-92 koordinātu sistēma.
- Plāns sastādīts Latvijas normālo augstumu sistēmā epochā 2000,5 (LAS-2000,5).
- Uzmērīšana veikta 2021.gada aprīlī.
- Rakšanas darbus esošo inženiertīklu tuvumā veikt bez mehānismu pielietošanas. Ja būvniecības laikā tiek traucēta esošo tīklu darbība, tad būvuzņēmējam jāparedz bojājumu novēršana par saviem līdzekļiem. Pirms zemes darbu veikšanas atšūfēt esošos tīklus un veikt kontrolmērījumus.
- Veicot rakšanas darbus, nodrošināt esošo koku un to sakņu aizsardzību.
- Vismaz 5 dienas pirms būvdarbu uzsākšanas, būvuzņēmējam iesniegt un saņemt ar VAS "Latvijas Valsts celī" Rīgas nodaļu darba vietas satiksmes organizācijas shēmu.
- Veidojot ierakumu saglabāt gāzesvada nasegumu min. 40cm.

BŪVPROJEKTA IZSTRĀDĀTĀJS				BŪVNICĪBAS IEROSINĀTĀJS			
				Ropažu novada dome			
MARTEN PROJEKTI SIA tālrunis: 29456253; 26133944 info@martenprojekti.lv Būvkomersanta reģistr.Nr. 11135-R				OBJEKTS: Garās ielas pagaidu ietves izbūve, Dreiliņos, Ropažu novads			
BŪVPR.VAD.	J.LUKŠA	Lukša	17.05.2023	RASĒJUMS: Ģenerālplāns ar inženierkomunikāciju savietojumu			
GP DAĻAS VAD.	J.LUKŠA	Lukša	17.05.2023	ARHĪVA NR.: MP-xxx-2021			
PROJEKTĒJA	J.LUKŠA	Lukša	17.05.2023	PASŪT. NR.: xxx			
				STADIJA: BP			
				MARKA: GP			
				SĒJUMA NR.: 1			
				MĒROGS: 1:500			
				LAPAS NR.: GP-1-2			